


VÝKRES STROPU NAD SUTERÉNEM - ZMĚNA 1 : 50

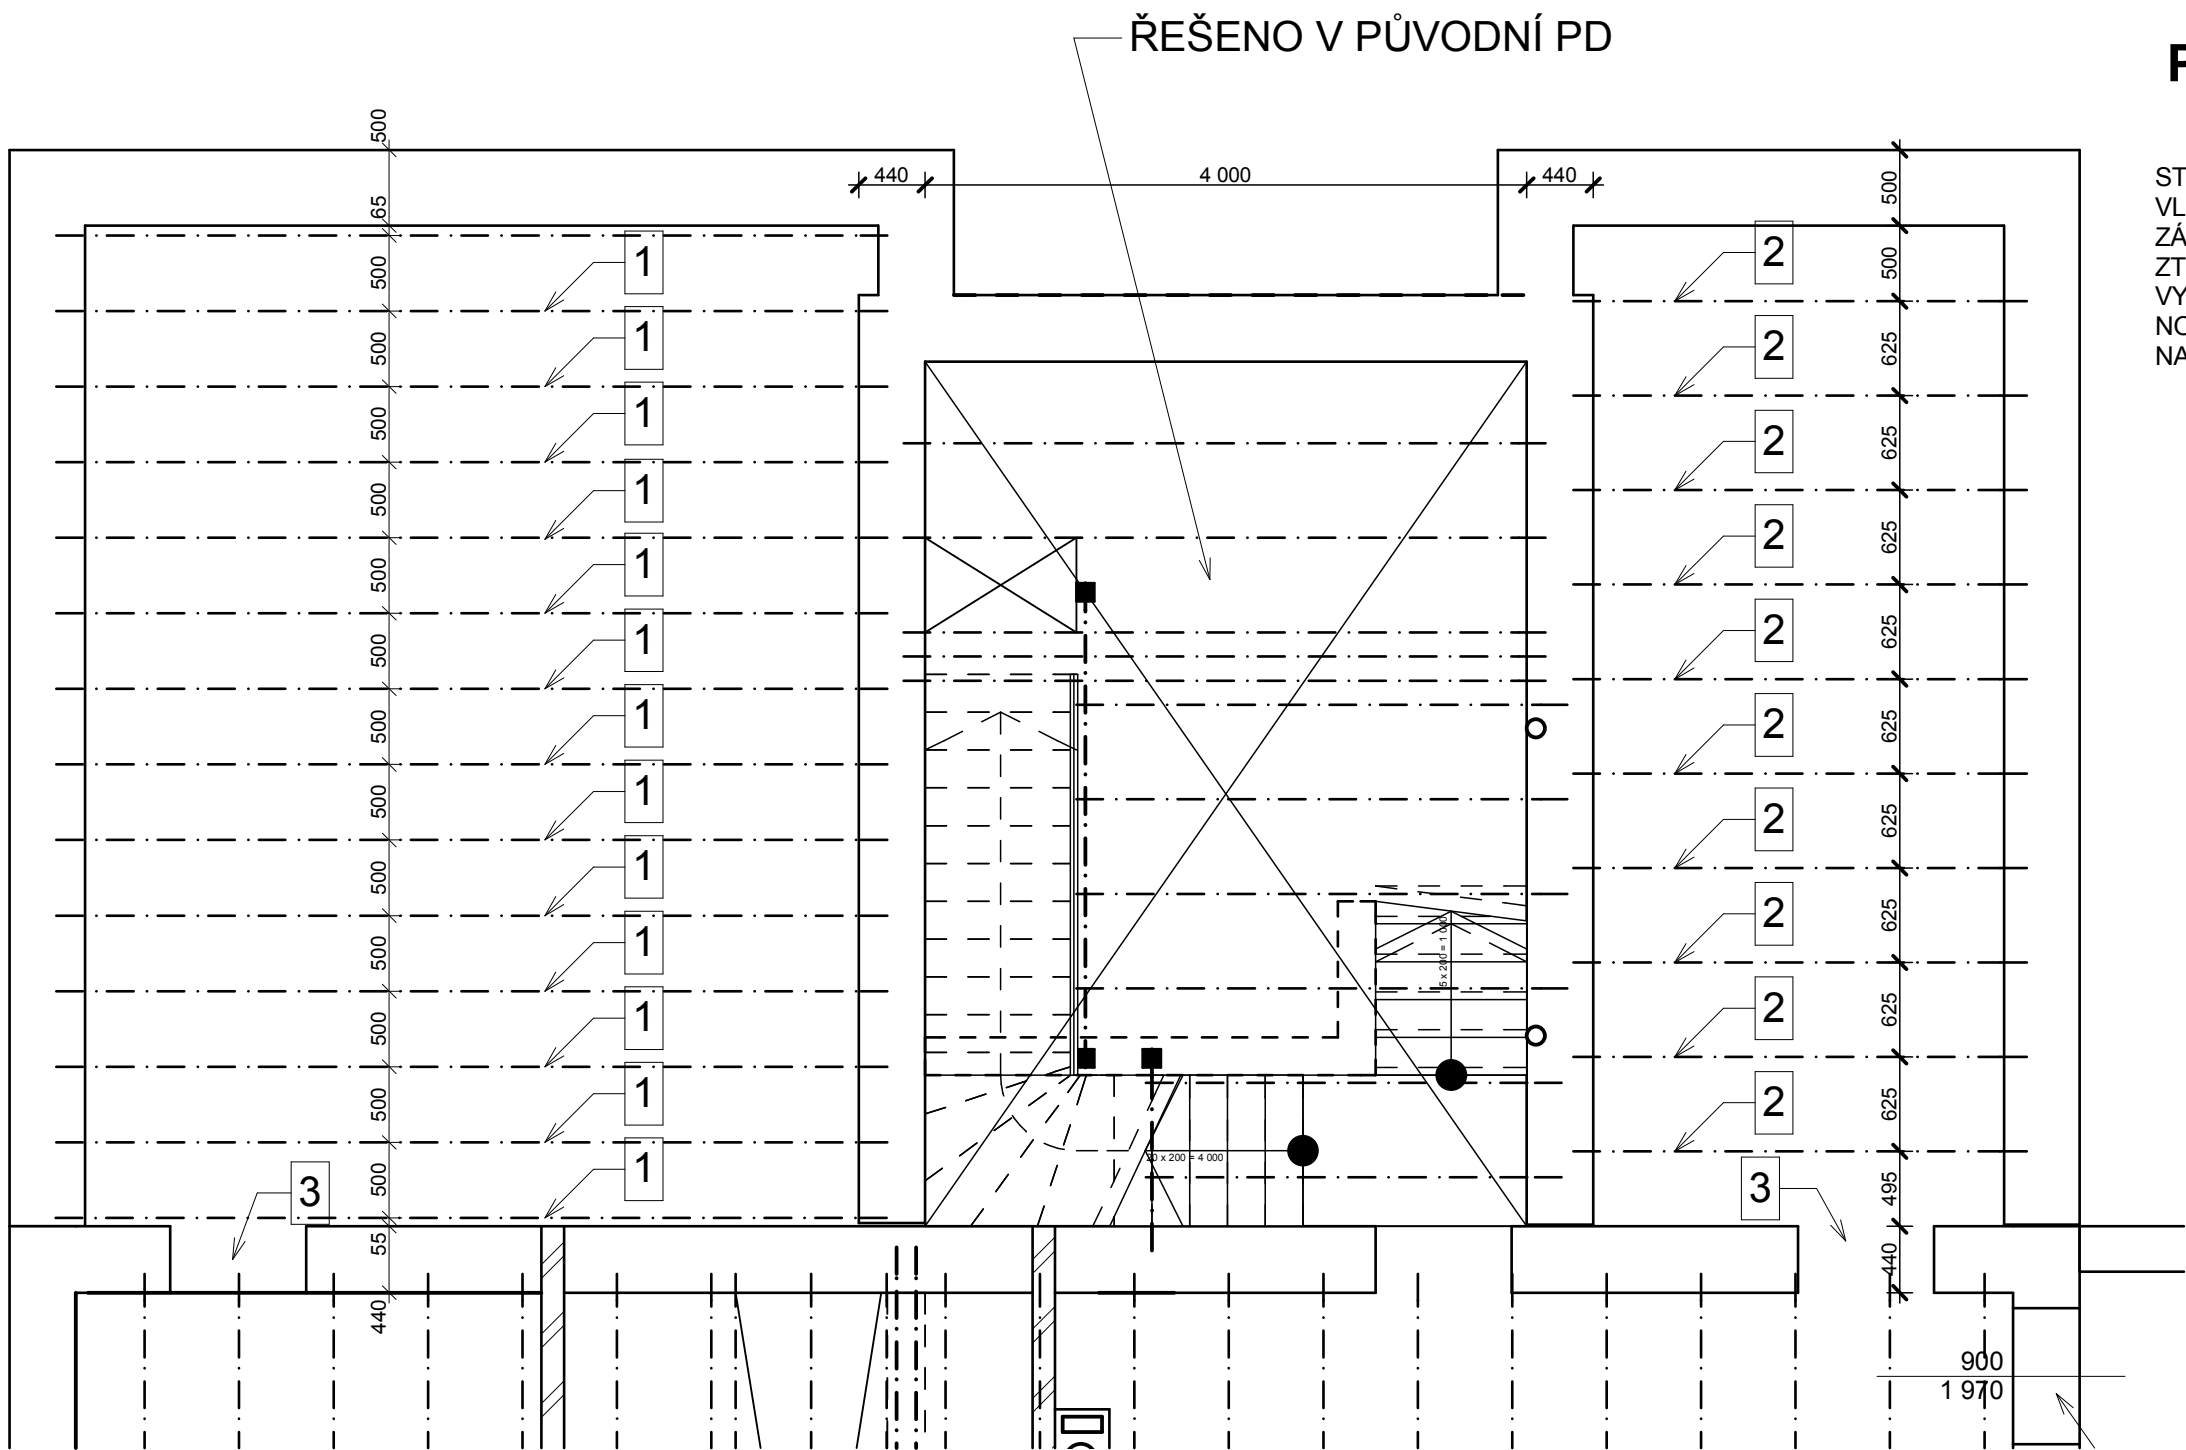

POZNÁMKA

STROPNÍ KONSTRUKCE JE NAVRŽENA Z KERAMICKÝCH VLOŽEK MIAKO A STROPNÍCH NOSNÍKŮ POT. ZÁLIVKA KERAMICKÝCH VLOŽEK BETONEM ZTUŽUJÍCÍ VĚNCE JSOU PROVEDENY V ÚROVNI STROPU, VYZTUŽENÍ 4 X J 10 MM, TŘMÍNKY PE 6 PO 250 MM NOSNÉ PROVLAKY A PŘEKLADY NAD OTVORY JSOU NAVRŽENY Z VÁLCOVANÝCH PROFILŮ

VÝPIS STROPNÍCH NOSNÍKŮ

1 - KERAMICKÉ NOSNÍKY POT 5 500	13 ks
2 - KERAMICKÉ NOSNÍKY POT 3 000	10 ks
3 - 3 x I 120 MM DL. 1 400 MM	2 ks

Vypracoval		Kontroloval:	Zodp.projektant	Ing. Oldřich Krystýnek Zerzavice 1937 Uherské Hradiště tel. 775 383 210	
ing. Oldřich Krystýnek		ing. Oldřich Krystýnek	ing. Oldřich Krystýnek		
Investor	Povodí Moravy,s.p., Dřevařská 932/11, Brno				
Místo stavby	parc.č.253,595/4, k.ú. Kostelec u Zlína				
Stavba VD FRYŠTÁK - REKONSTRUKCE DOMKU HRÁZNÉHO VČ. PROVOZNÍHO ZÁZEMÍ				Číslo zak.	686
				Datum	11/2016
				Stupeň PD	DSŘ
Obsah: VÝKRES STROPU NAD SUTERÉNEM - ZMĚNA				Měř: 1:50	Č.v. 6