



ZVM 1:50 000 (13-22 Jaroměř)

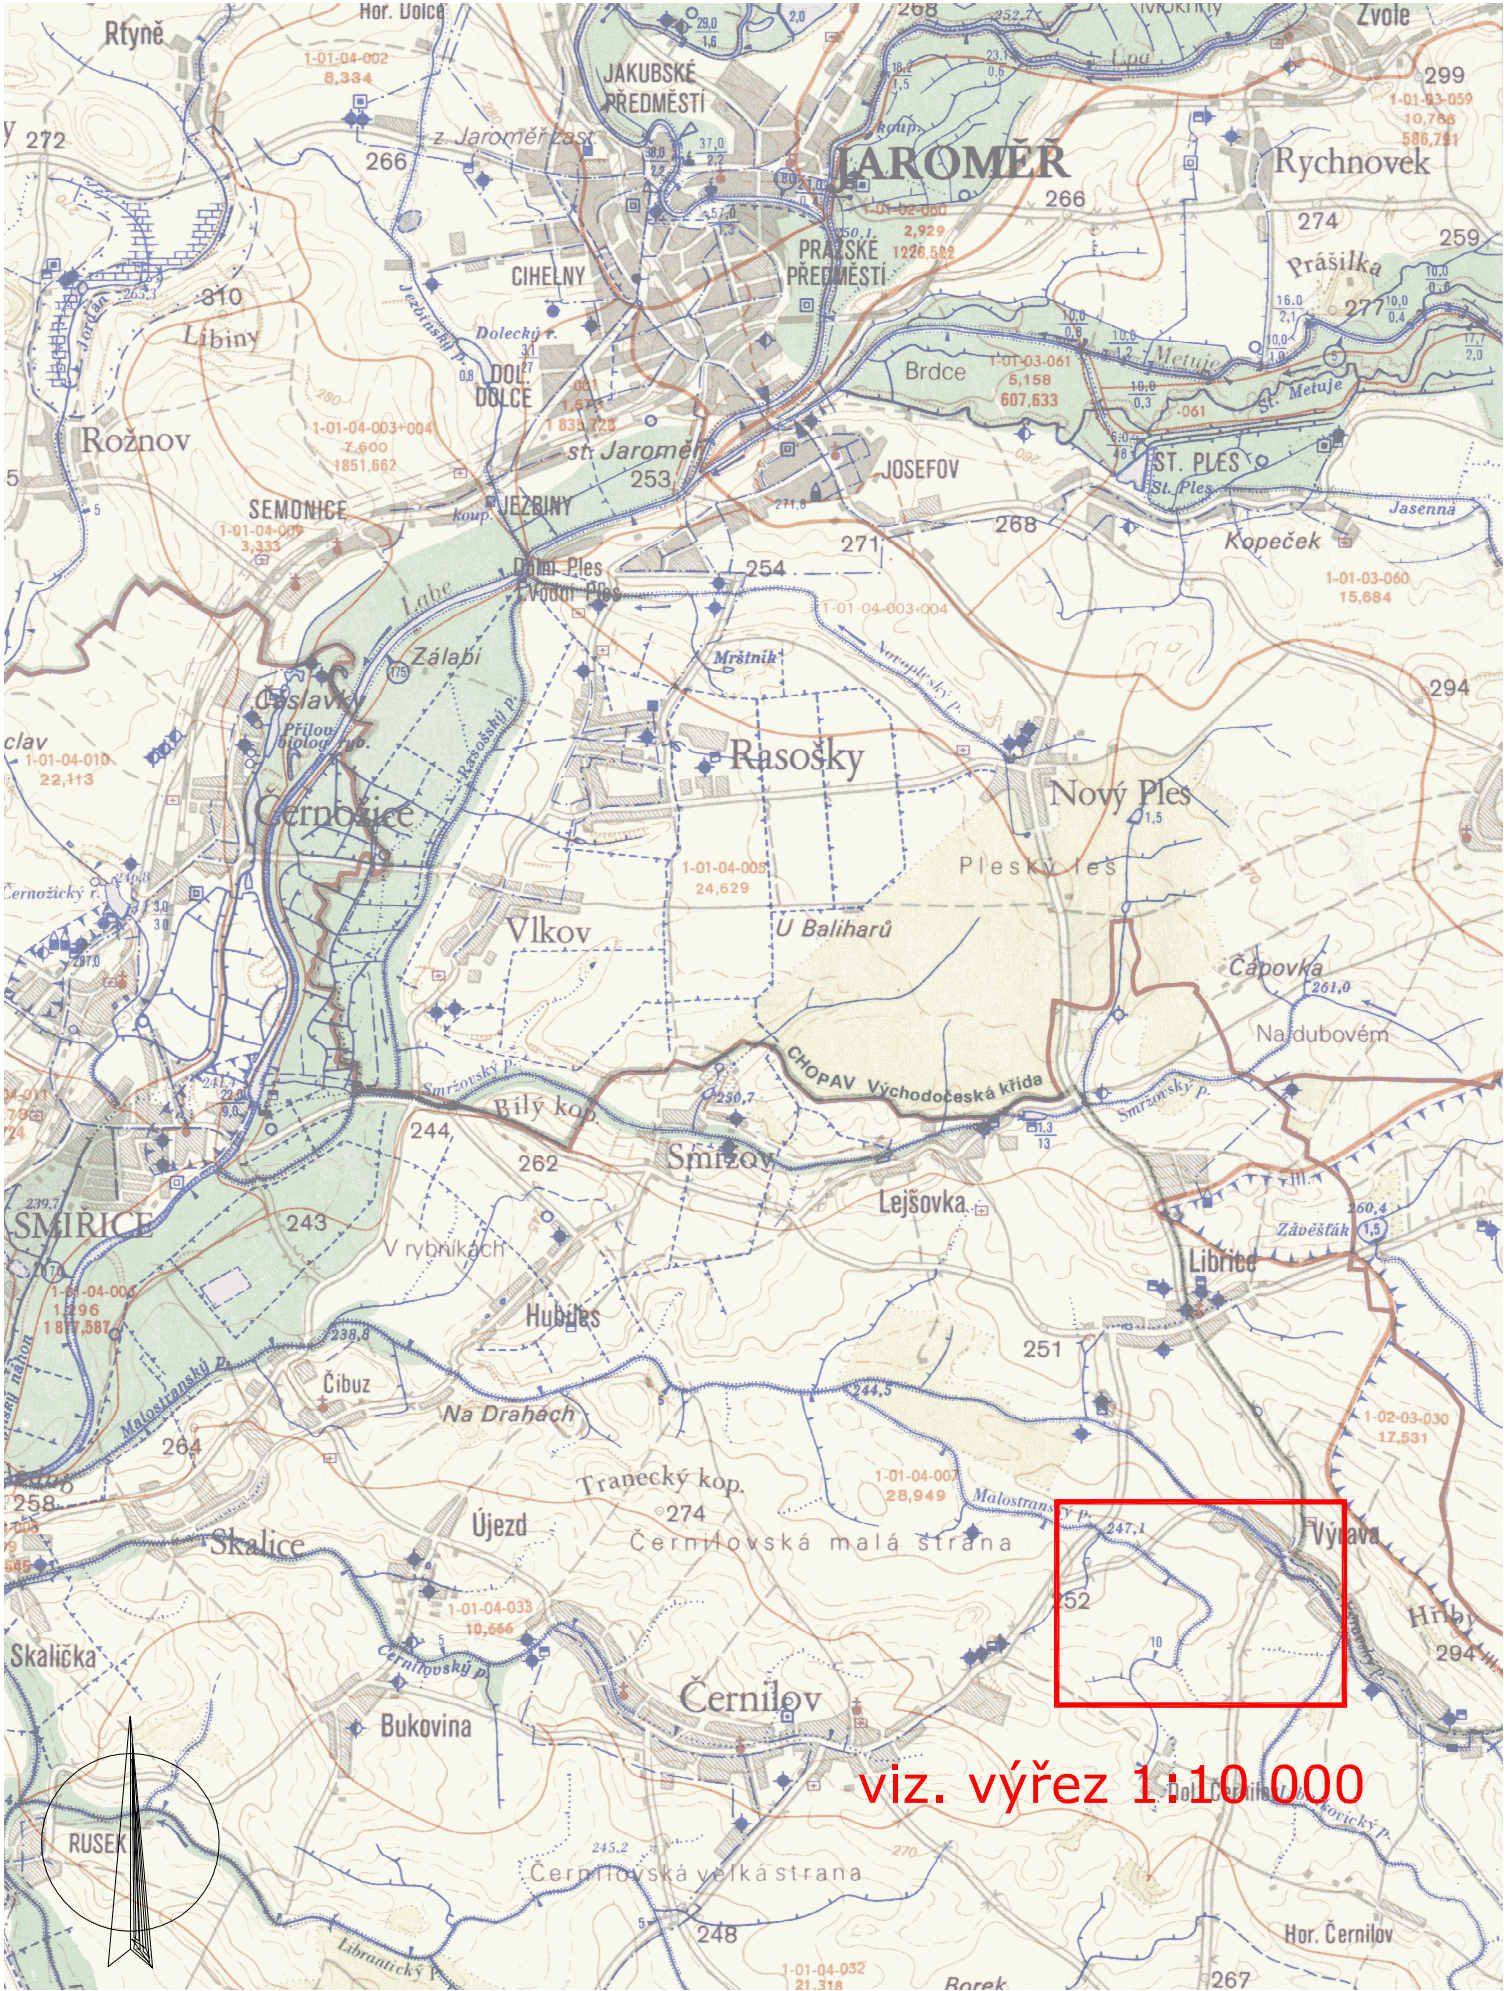

ZM 1:10 000 (13-22-20)

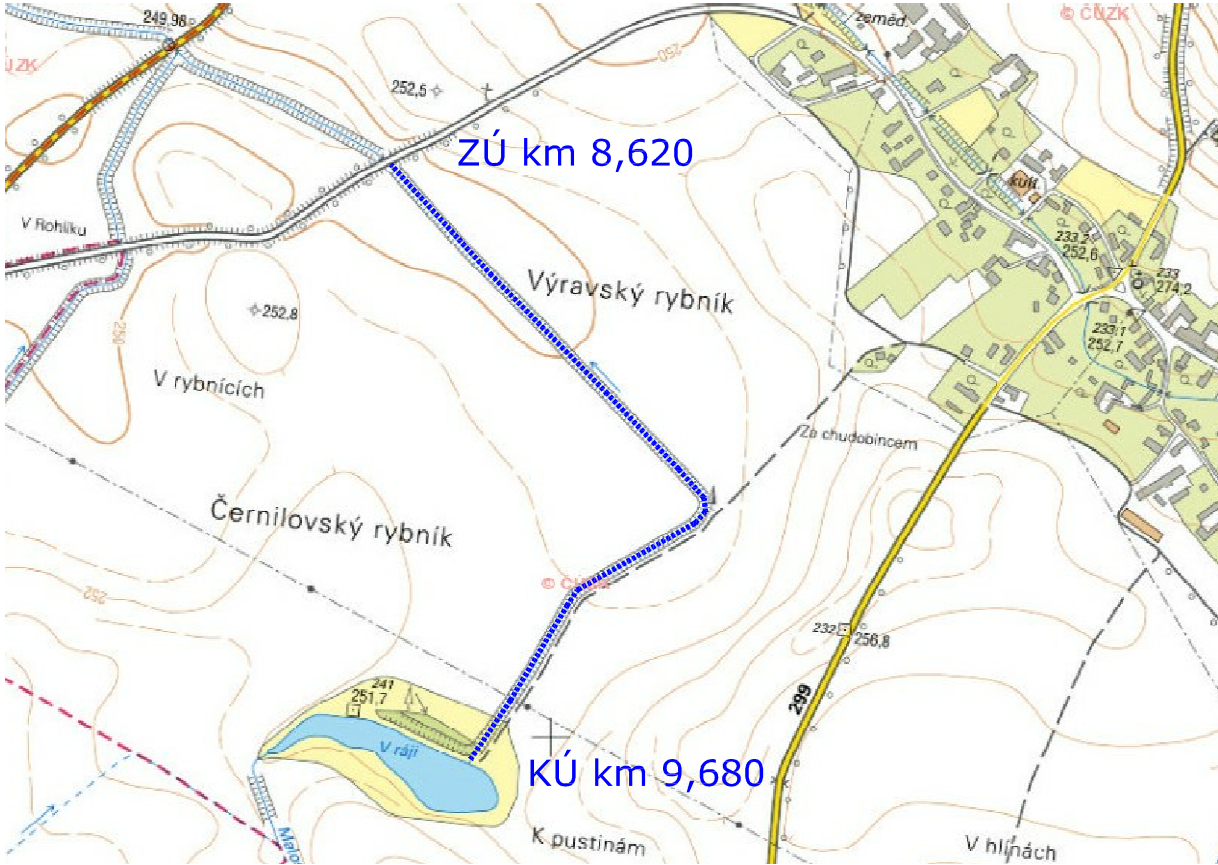



Ing. PAVEL ROMÁŠEK
Suchovršice 149, 542 32 Suchovršice sídlo
Lípová 93, 541 01 Trutnov kancelář
vh-projekce@seznam.cz email
+420 777 553 782 mobil

projektování vodohospodářských staveb

OBJEDNATEL	Povodí Labe, státní podnik Vita Nejedlého 951, 500 03 Hradec Králové
NÁZEV ZAKÁZKY	Malostranský potok, Vráva, odstranění nánosů, ř. km 8,62 - 9,68
NÁZEV PŘÍLOHY	PŘEHLEDNÁ SITUACE

VYPRACOVAL / ZODPOVĚDNÝ PROJEKTANT	STUPEŇ
ING. PAVEL ROMÁŠEK	DSJ
ČÍSLO ZAKÁZKY	DATUM
1604	06/2016
MÍSTO STAVBY	MĚŘÍTKO
k.ú. Vráva	1:10-50 000
KRAJ	ČÍSLO PŘÍLOHY
KRÁLOVÉHRADECKÝ	C.1