
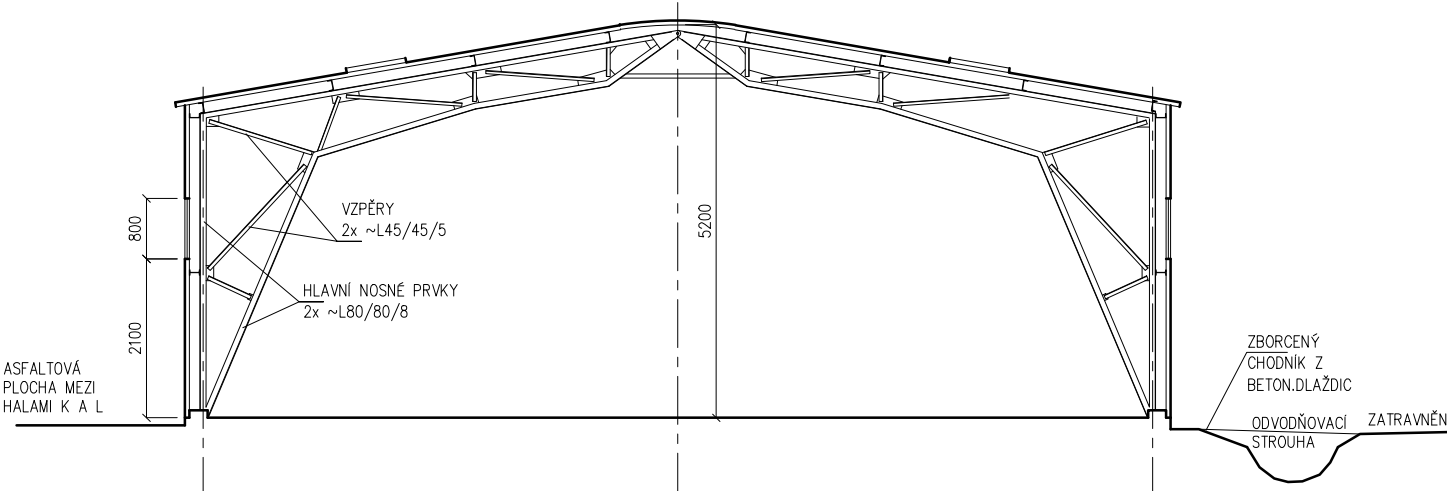


- POPIS:**
- OCELOVÉ NOSNÉ RAMY, SAMOSTATNÉ RAMY ČELNÍCH FASÁD
  - STĚNY ZE VNITŘ BEZ VÝPLNÍ, BEZ POHLEDU, BEZ PODEZDÍVKY
  - FASÁDA A STŘEDNÍ Z VNITŘNÍ PLOCHU
  - 28 STŘEDNÍCH SVĚTLÍKŮ, 42 BOČNÍCH OKEN
  - VRÁTA: KRAJNÍ POLE OTEVÍRAVÁ, VNITŘNÍ POSUVNÁ
- STAV:**
- CELKOVÁ KORÓZE NOSNÝCH PRVKŮ, OPLÁŠTĚNÍ ČÁSTEČNĚ ZKORODOVANÉ A ZOHÝBANÉ
  - BETONOVÁ ZÁKLADOVÁ (PODLAHOVÁ) DESKA, POŠKOZENÁ ZEMĚNÁ PO OBYVDU

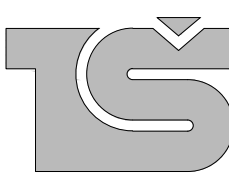

REVIZE Č.:	OBSAH :	DATUM :

TENTO VÝKRES JE DLE AUTORSKÉHO ZÁKONA MAJETKEM PROJEKTOVÉHO ATELIERU, JEHO KOPÍROVÁNÍ A ROZŠÍŘOVÁNÍ JE MOŽNO POUZE SE SOUHLASEM AUTORA

MÍSTO STAVBY:	NÁRODNÍ ZEMĚDĚLSKÉ MUZEUM ČÁSLAV		
OBJEDNATEL:	NÁRODNÍ ZEMĚDĚLSKÉ MUZEUM PRAHA, KOSTELNÍ 44, PRAHA 7		
ZÁSTUPCE INVESTORA:	ING.J.POLÁČEK, VEDOUČÍ ODD.EVROPSKÝCH DOTACÍ A STAV.INVESTIC, Ing.V.MICHÁLEK, ŘEDITEL MUZEA ČÁSLAV		
PROJEKTANT:	<div></div> <div><b>PROJEKTOVÝ ATELIER PRO ARCHITEKTURU A POZEMNÍ STAVBY, s.r.o.</b> BELEHRADSKÁ 199/70, 120 00, PRAHA 2, IČO : 45308616 TEL.: 224 255 555, 222 512 997 EMAIL: ATELIER@ATELIERTS.CZ</div>		
ODPOV.PROJEKTANT:	ZPRACOVATEL ČÁSTI:	KRESLIL:	KONTROLOVAL:
Ing.arch. T.SANTAVÝ	R.JEŠINA	R.JEŠINA	Ing.arch. T.SANTAVÝ
Č.ZAK.:	089 100 13 00	NÁZEV DÍLA:	Č.PAR:
DATUM:	3./2017	<b>NÁRODNÍ ZEMĚDĚLSKÉ MUZEUM ČÁSLAV REKONSTRUKCE HALY K</b>	
POČET A4:	10		
NÁZEV DWG:	HALA K		
MĚŘÍTKO:	1:100	ČÁST:	D.1.1 ARCHITEKTONICKO-STAVEBNÍ ŘEŠENÍ
STUPEŇ:	PRO STAVEBNÍ POVOLENÍ	NÁZEV PŘÍLOHY:	Č.PŘÍLOHY:
PROFESE:	STAVEBNĚ-ARCHITEKTONICKÁ	<b>STÁVAJÍCÍ STAV</b>	<b>SA/1</b>