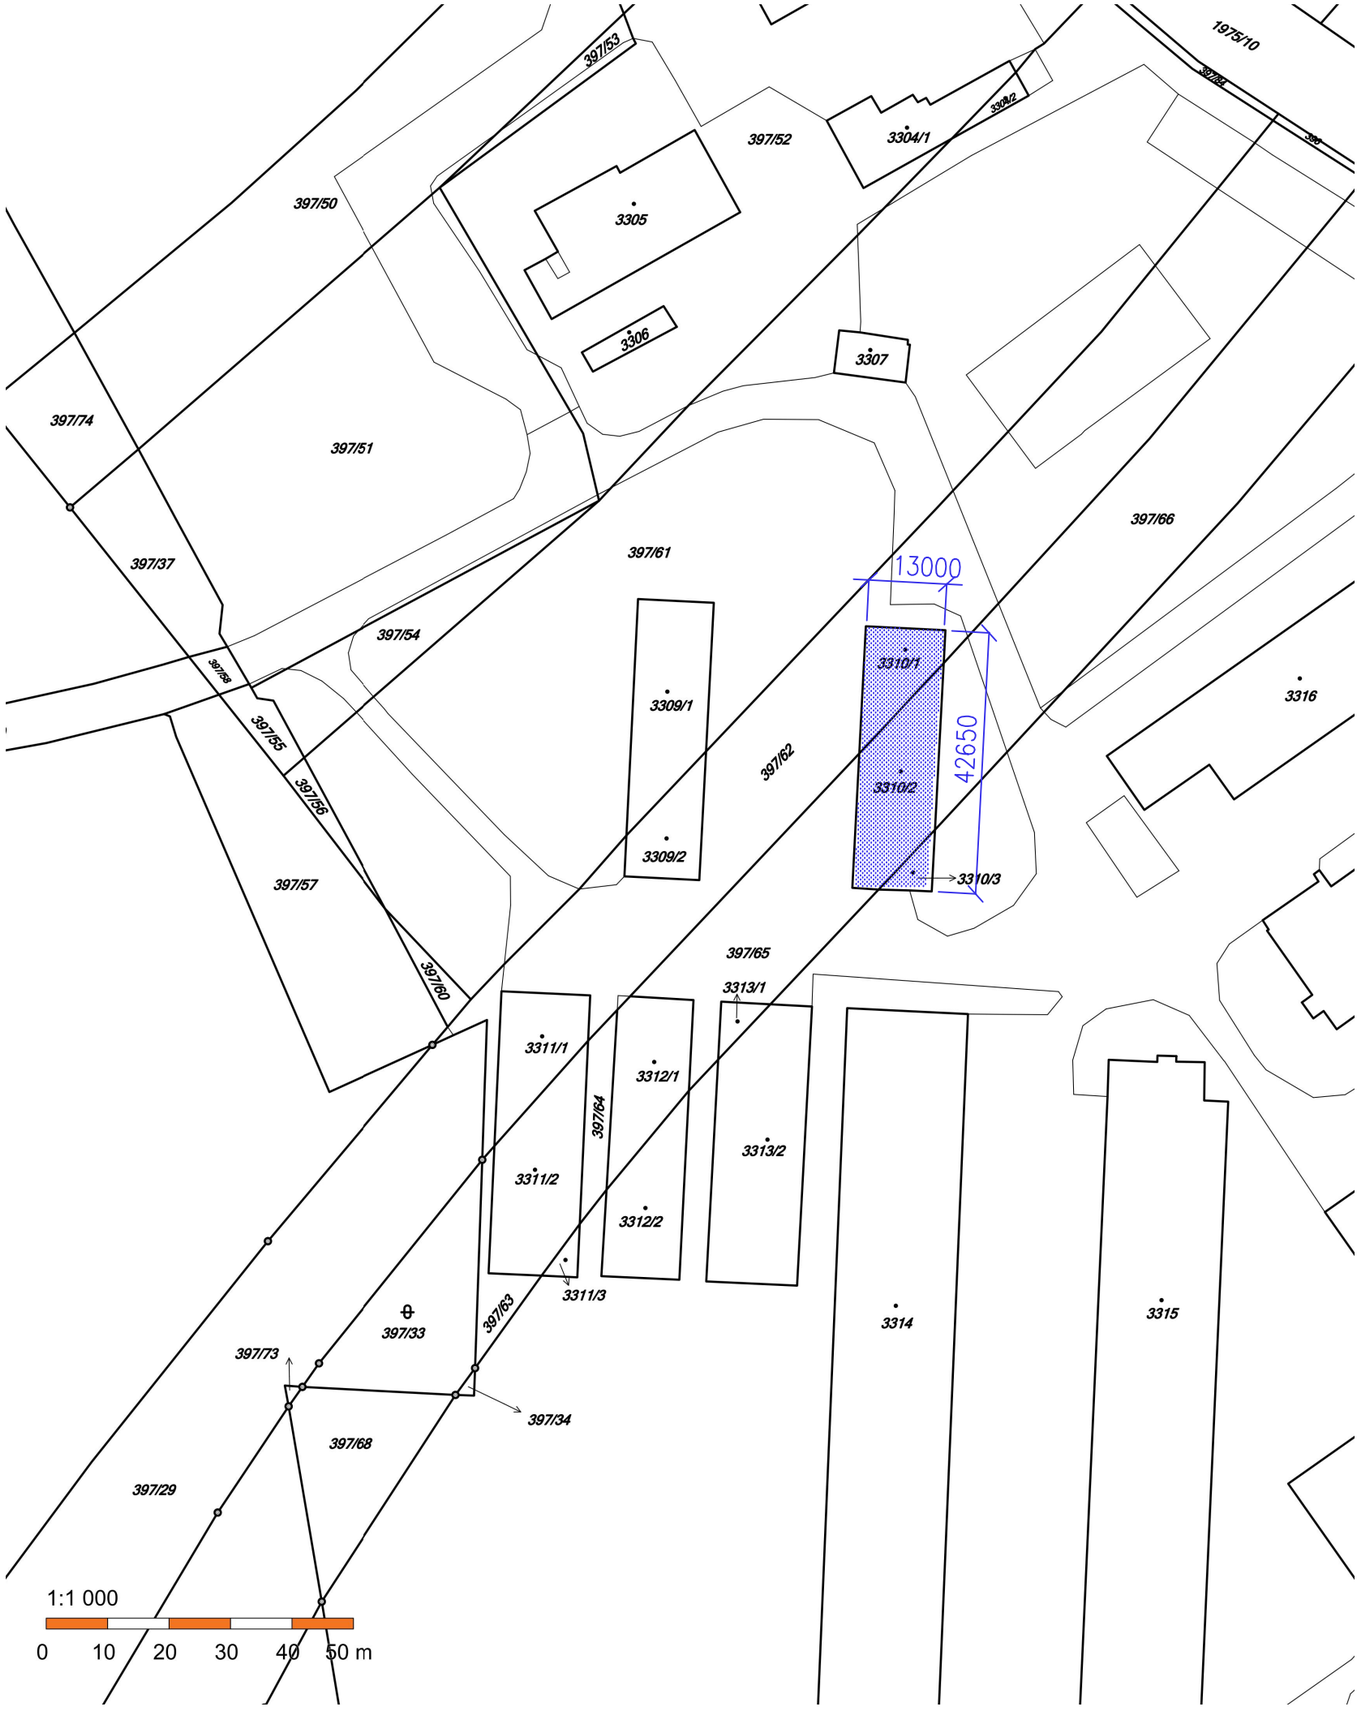

POPIS:

STÁVAJÍCÍ HALA K

42,65x13,0 M

±0,000=267,12 M.N.M.

VÝŠKA HŘEBENE 272,52 M.N.M.

LEGENDA:

HALA K

REVIZE Č.:	OBSAH :	DATUM :

TENTO VÝKRES JE DLE AUTORSKÉHO ZÁKONA MAJETKEM PROJEKTOVÉHO ATELIÉRU, JEHO KOPÍROVÁNÍ A ROZŠIŘOVÁNÍ JE MOŽNO POUZE SE SOUHLASEM AUTORA

MÍSTO STAVBY:	NÁRODNÍ ZEMĚDĚLSKÉ MUZEUM ČÁSLAV
OBJEDNATEL:	NÁRODNÍ ZEMĚDĚLSKÉ MUZEUM PRAHA, KOSTELNÍ 44, PRAHA 7
ZÁSTUPCE INVESTORA:	ING.J.POLÁČEK, VEDOUCÍ ODD.EVROPSKÝCH DOTACÍ A STAVEBNÍCH INVESTIC

PROJEKTANT:

PROJEKTOVÝ ATELIER
PRO ARCHITEKTURU A POZEMNÍ STAVBY, s.r.o.
BĚLEHRADSKÁ 199/70, 120 00, PRAHA 2, IČO : 45308616
TEL.: 224 255 555, 222 512 997 EMAIL: ATELIERTS@ATELIERTS.CZ

ODPOV.PROJEKTANT:	ZPRACOVATEL ČÁSTI:	KRESLIL:	KONTROLOVAL:
Ing.arch. T.ŠANTAVÝ	R.JEŠINA	R.JEŠINA	Ing.arch. T.ŠANTAVÝ

Č.ZAK.: 089 100 13 00	NÁZEV DÍLA: **NÁRODNÍ ZEMĚDĚLSKÉ MUZEUM ČÁSLAV REKONSTRUKCE HALY K**	Č.PARÉ:
DATUM: 3./2017		
POČET A4: 3		
NÁZEV*.DWG: HALA K		
MĚŘÍTKO: 1:500	ČÁST: **C SITUAČNÍ VÝKRESY**	
STUPEŇ: PRO STAVEBNÍ POVOLENÍ	NÁZEV PŘÍLOHY: **KATASTRÁLNÍ SITUAČNÍ VÝKRES**	Č.PŘÍLOHY: **C4**
PROFESE: SITUAČNÍ VÝKRESY		