


VZOROVÝ PŘÍČNÝ ŘEZ
M. 1:50

PŘÍČNÝ ŘEZ 0+400.00

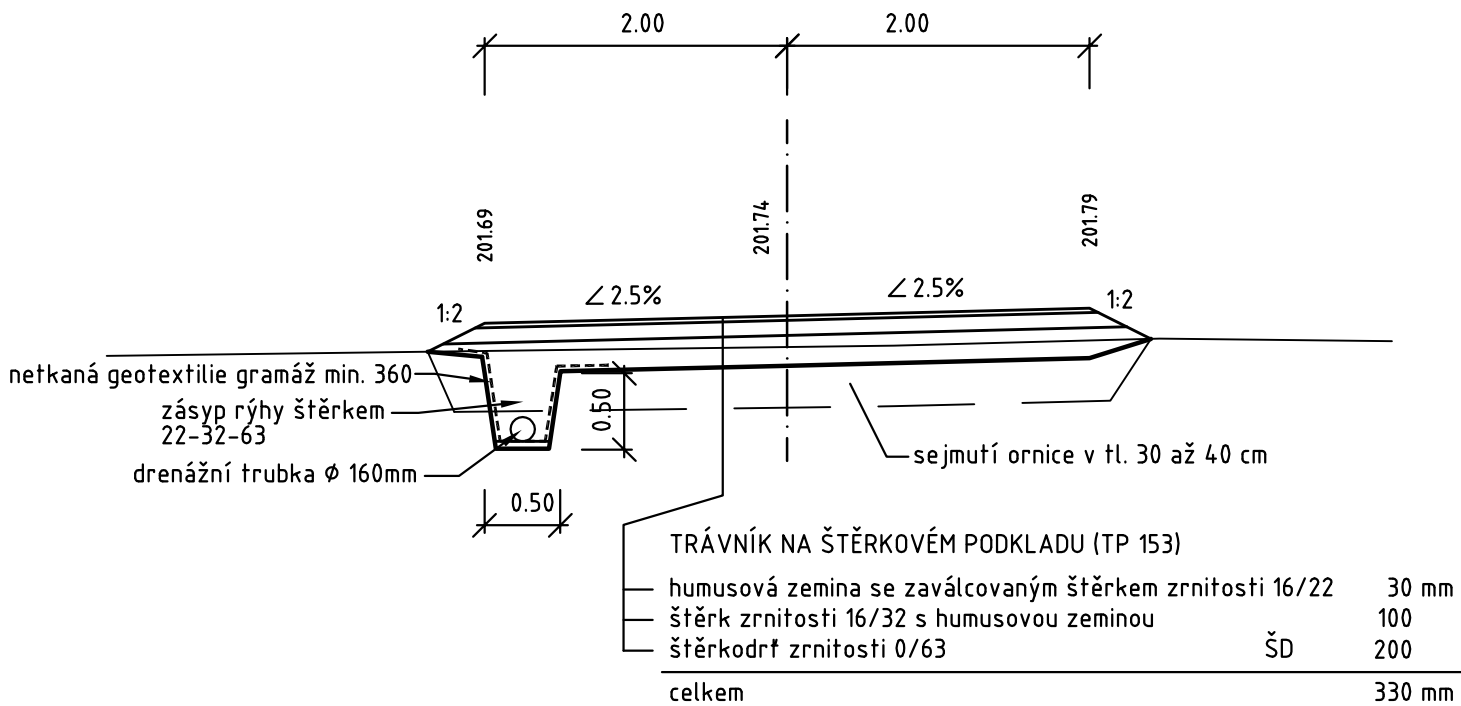

Pozn.: Plán je nutno hunít na hodnotu modulu přetvárnosti podložní zeminy Edef,2=30 MPa. Zemní plán bude dle závěrů IG průzkumu tvořena hlínami s humózní příměsí, které jsou bez úpravy nevhodné jako podloží pod komunikace. Nejúčinnější úpravou zemní plně v těchto zemínách je zafrézování vápna do aktivní zóny zemní plně. Bez úpravy na nich nelze dosáhnout pro zemní plán požadovaných deformačních modulů. – v tomto případě je nutná při provádění spolupráce s geologem.

Tuto část dokumentace pro Gepard, s.r.o. zpracoval:			Gepard spol. s r. o. Štefánikova 52, Praha 5	
ZAMĚŘIL	Gepard spol. s r.o.			
GRAFICKÝ ZPRACOVAL	Ing. Jaroslav Vala			
ODPOVĚDNÝ PROJEKTANT	Ing. Vladimír Cigánek		DATUM	leden 2009
VEDOUcí ZAKÁZKY	Ing. Miloslav Jebavý		ZAK.ČÍSLO	118/2008
KATASTRÁLNÍ ÚZEMÍ Bobnice		OKRES Nymburk		POČET A4 2
OBJEDNATEL	Min.zemědělství, Pozemk.úřad Nymburk		SOUŘ.SYSTÉM	JTSK
			VÝŠK.SYSTÉM	Balt po vyrovnání
STAVBA OBJEKT	Polní cesta C2 – Komunikace		MĚŘITKO	1:50
OBSAH VÝKR.	VZOROVÝ PŘÍČNÝ ŘEZ		ČÍSLO PŘÍLOHY 6	