




ÚSEK 2 – VZOROVÝ ŘEZ 2
ř. KM 5,061

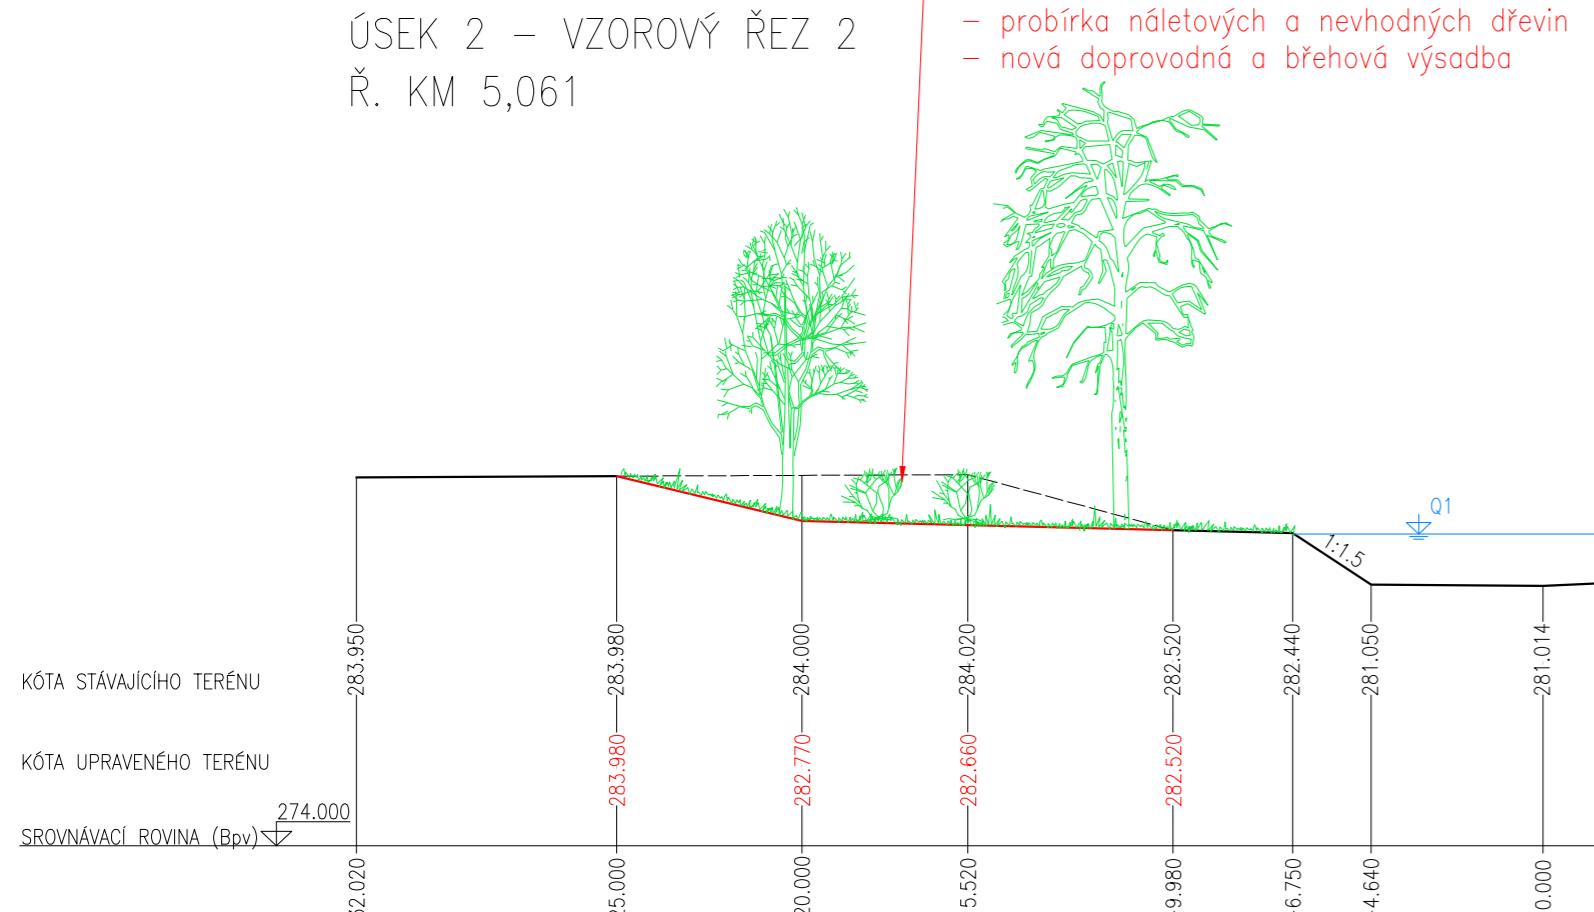


ÚSEK 2 – VZOROVÝ ŘEZ 1
ř. KM 5,012

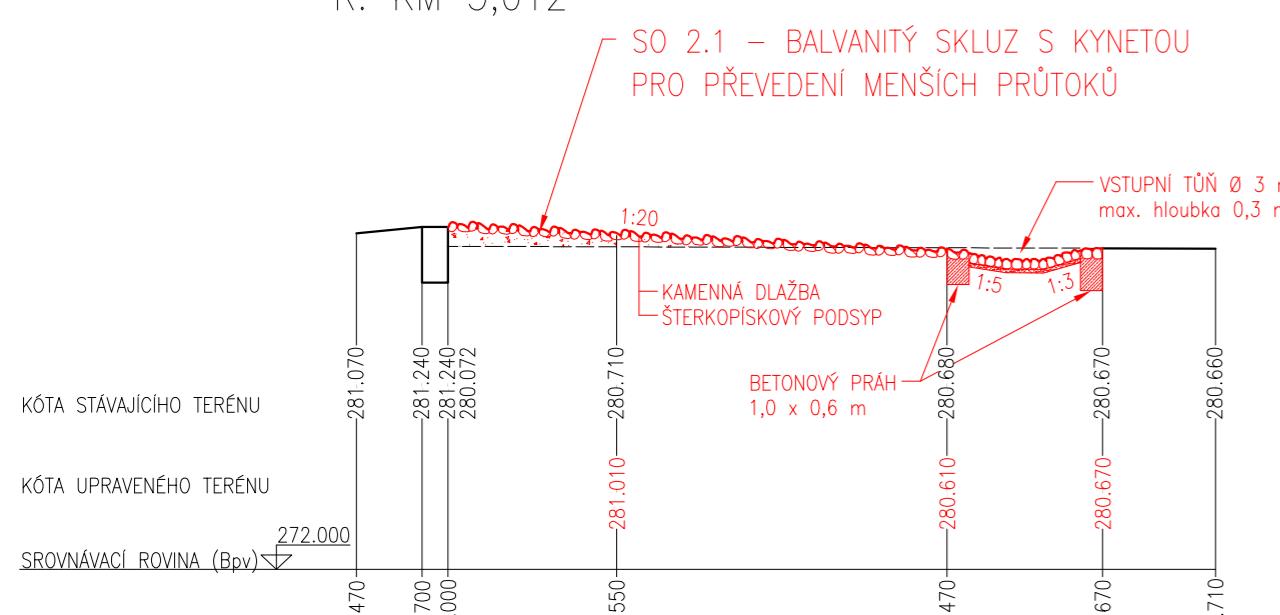


ÚSEK 3 – VZOROVÝ ŘEZ 2
ř. KM 6,290

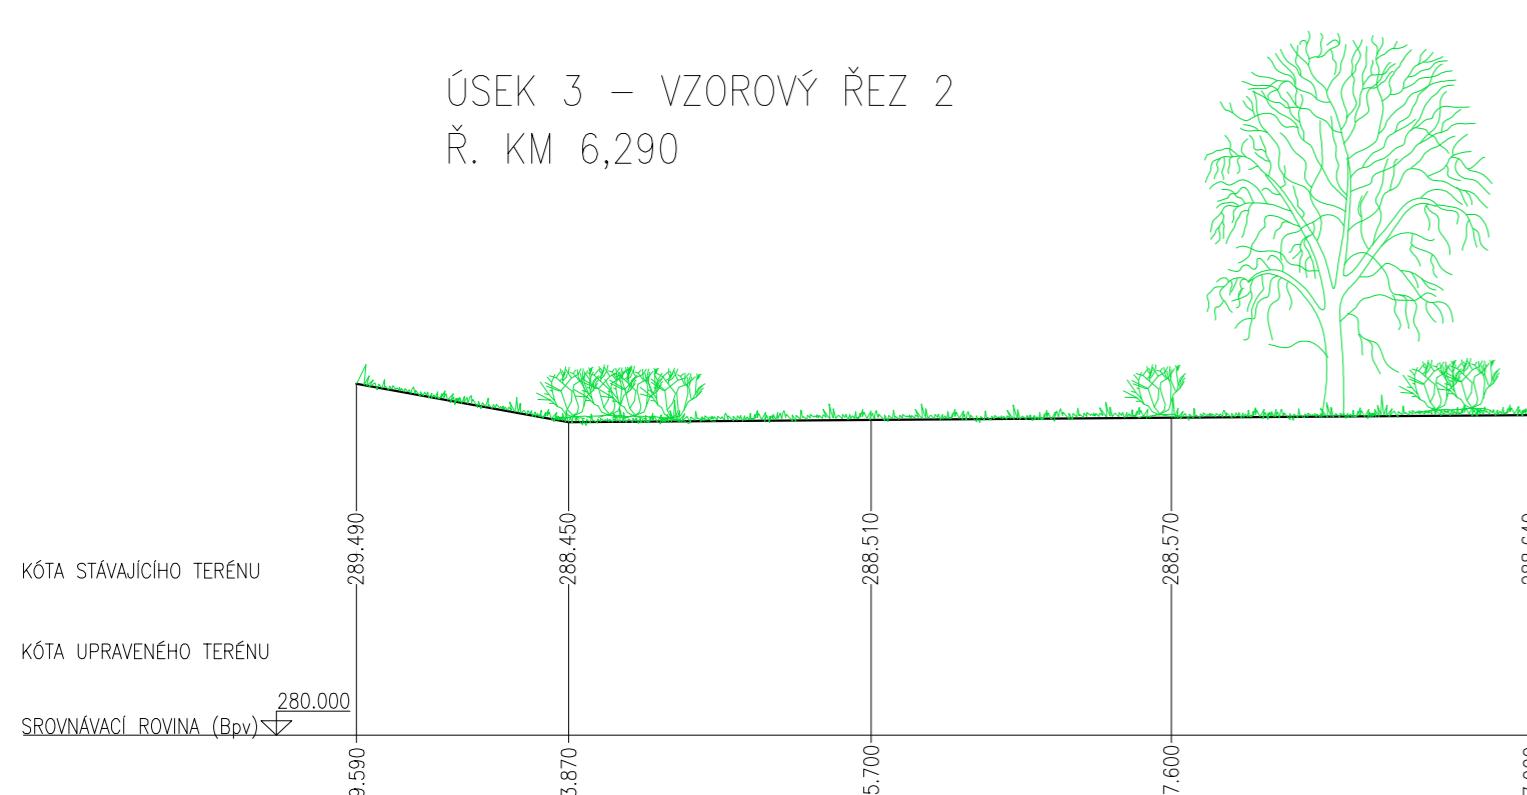

ÚSEK 5 – VZOROVÝ ŘEZ 1
ř. KM 7,692

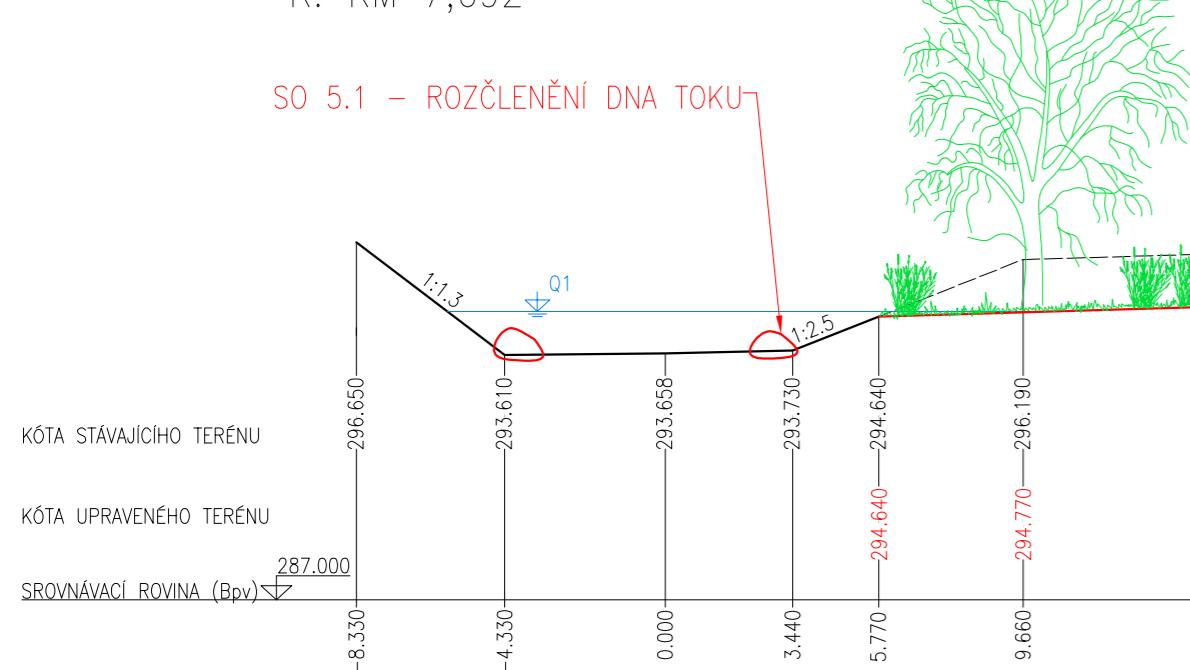

ÚSEK 6 – VZOROVÝ ŘEZ 1
ř. KM 8,087

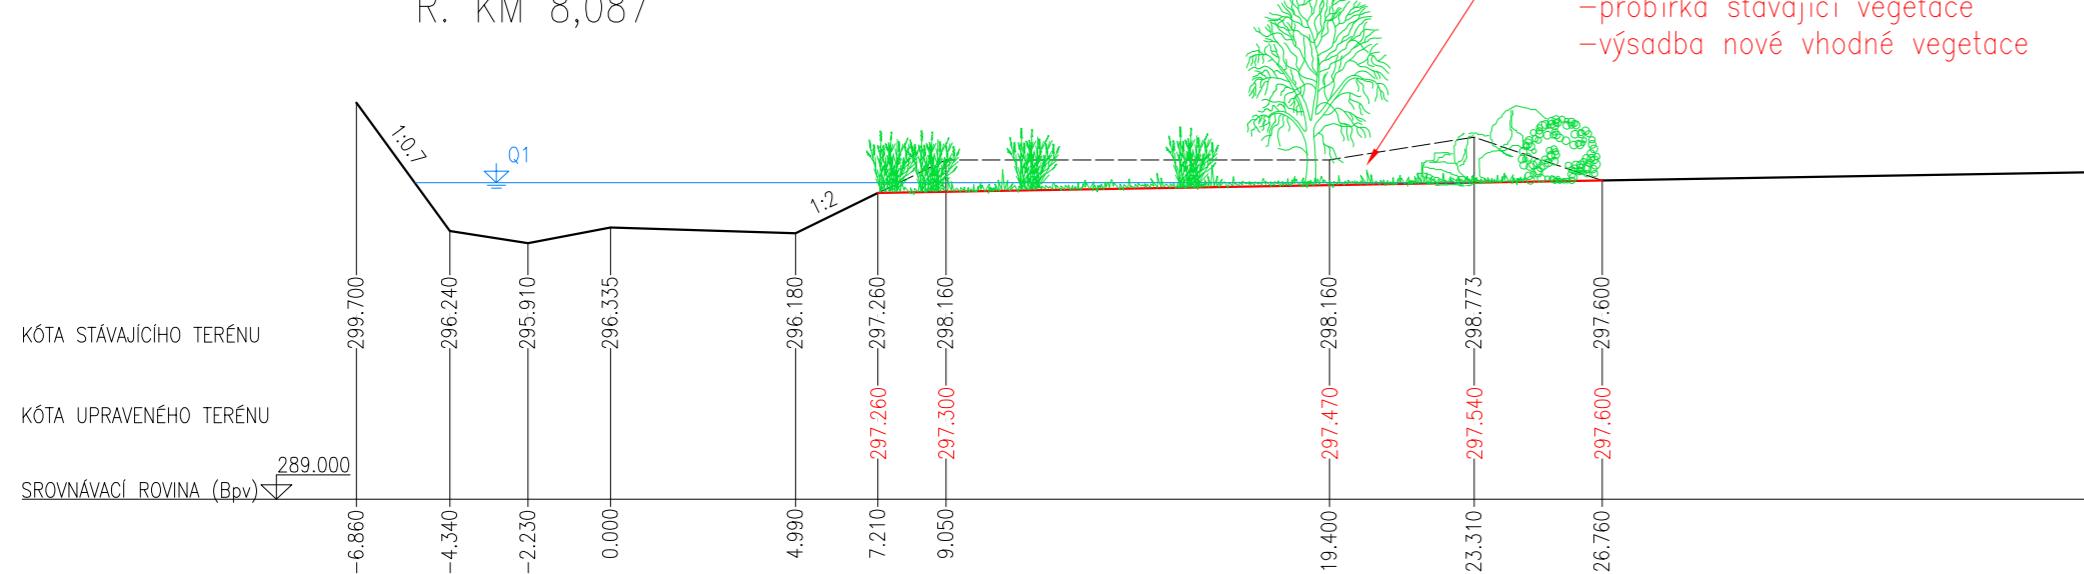

ÚSEK 2 – VZOROVÝ ŘEZ 3
ř. KM 5,499

