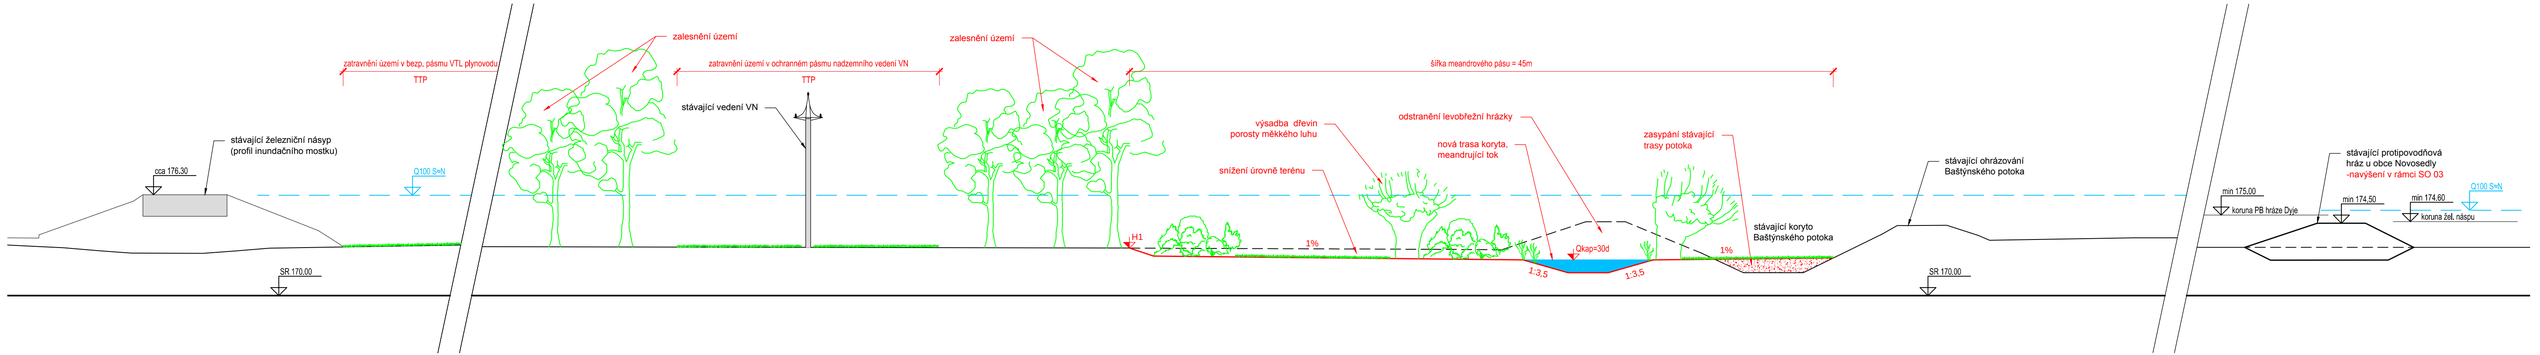

Revize	Popis	Datum	Schválil
6			
5			
4			
3			
2			
1			

HYDROPROJEKT CZ

SWECO Sustainable engineering and design

Ústředí Praha, Táborská 31, 140 16 Praha 4; www.hydroprojekt.cz; www.sweco.cz; praha@hydroprojekt.cz

VYPRACOVAL	Ing. Sychra	HIP	Ing. Sychra	T. KONTROLA	Ing. Pavel
PROJEKTANT	Ing. Sychra	ŘEDITEL DIVIZE	Ing. Moravec	DATUM	12/2012
OBJEDNATEL	Povodí Moravy, s.p.			OKRES	Břeclav, Znojmo
AKCE:	Dyje - přírodě blízká protipovodňová opatření - obnova přirozené hydromorfologie a retenční kapacity toku a nivy v úseku ř.km 69,500 (ústí Jevišovky) až ř.km 83,600 (Hevlín)			ČÍSLO ZAKÁZKY	111246103 /0100
				STUPEŇ	Studie proveditelnosti
				FORMÁT	4 A4
				MĚŘÍTKO	1:5 000
				ARCHIVNÍ ČÍSLO	011919/12/1
ČÁST STAVBY	3. část - návrh výsledných územně-technických parametrů stavby			SO/PS	SO 02
PŘÍLOHA:	SO 02 - VZOROVÝ ŘEZ			ČÍSLO PŘÍLOHY	B.4.2 1 a

Tato dokumentace včetně všech příloh (s výjimkou dat poskytnutých objednatelem) je duševním vlastnictvím akciové společnosti HYDROPROJEKT CZ. Objednatel této dokumentace je oprávněn ji využít k účelům vyplývajícím z uzavřené smlouvy bez jakéhokoliv omezení. Jiné osoby (jak fyzické, tak právnické) nejsou bez předchozího výslovného souhlasu objednatele oprávněny tuto dokumentaci ani její části jakkoli využívat, kopírovat (ani jiným způsobem rozmnožovat) nebo zpřístupnit dalším osobám.
Poznámka: Podpisy zpracovatelů jsou připojeny pouze k výtisku číslo 01 nebo originálu přílohy (matrici).