



JEZ KRHOVICE
CELKOVÝ SITUAČNÍ VÝKRES
M 1:5 000

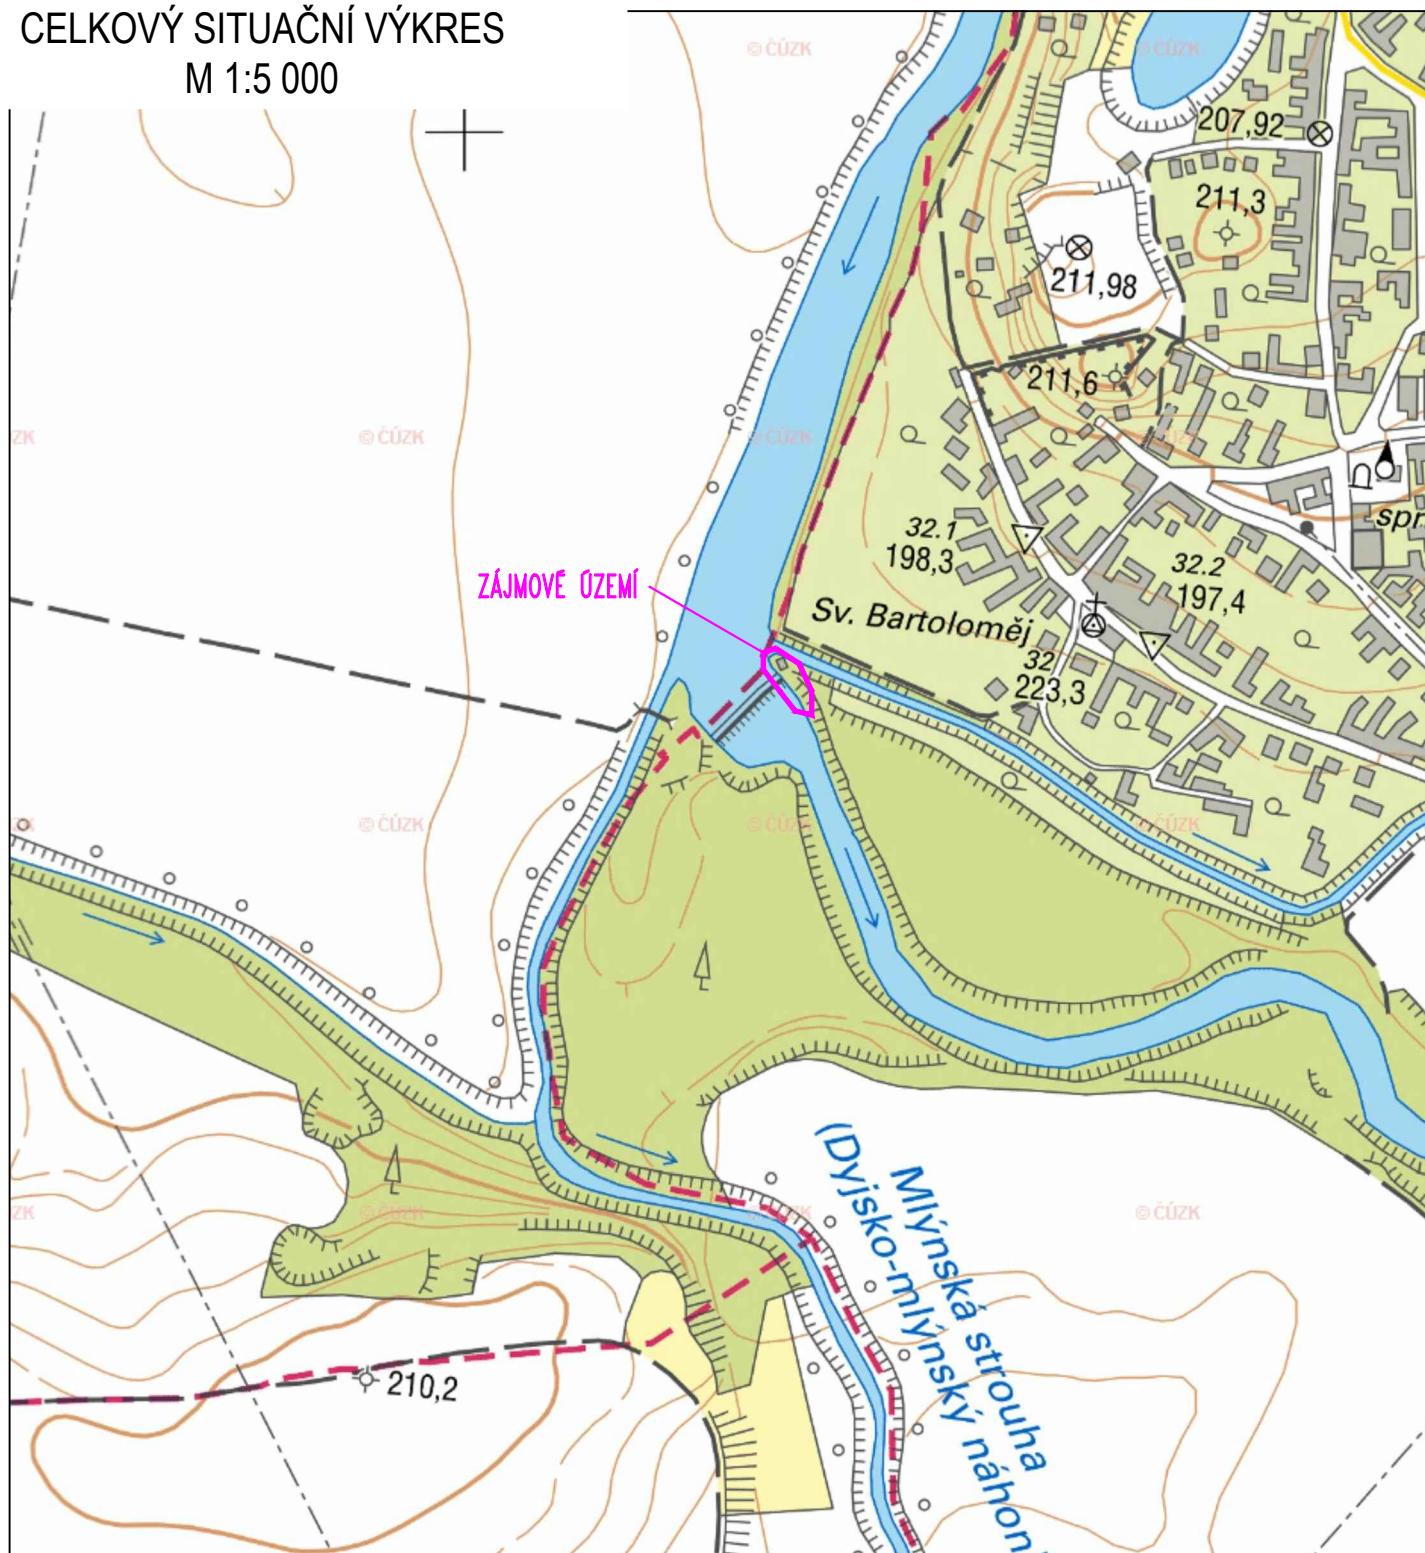

VYPRACOVAL		ZODP. PROJEKTANT		VED. PROJEKTANT		<div> Lidická 960/81, 602 00 Brno tel.: 541 240 021, fax: 541 240 020, info@vhatelier.cz DIČ: CZ49437267</div>	
Ing. Tereza Fialová		Ing. Marek Krčma		Ing. Ivo Pospíšil			
KRAJ	JIHOMORANSKÝ		MÍSTO	KRHOVICE			
INVESTOR		POVODÍ MORAVY, STÁTNÍ PODNIK				ZAK.ČÍSLO	01/16
AKCE		JEZ NA DYJI, KRHOVICE, OPRAVA LB ZDI				DATUM	04/16
						STUPEŇ	DSP, DPS
						MĚŘITKO	1:5 000
						PŘÍLOHA č.	PARÉ č.
OBSAH	CELKOVÝ SITUAČNÍ VÝKRES				C.2.		