

Povodí Labe, s.p.
J. Dostal
Víta Nejedlého 951
500 03 Hradec Králové

Číslo jednací 1201704650
Datum 21.3.2017
Váš dopis zn. IČ-PROJ/17/10086
ze dne 08.03.2017

Vyřizuje Jana Černá
telefon +420 724 644 163
e-mail Jana.Cerna2@cdt.cz

Věc: Souhrnné stanovisko k existenci komunikačního vedení a zařízení ve správě ČD - Telematika a.s. k předprojektové přípravě, studii.

Název stavby: Labe, Račice, protipovodňová ochrana

Při realizaci výše uvedené stavby **DOJDE** ke styku se sítí elektronických komunikací, která je chráněna ochranným pásmem dle §102 zák. č. 127/2005 Sb., o elektronických komunikacích.

Toto vyjádření platí pouze pro dokumentaci ověřenou společností ČD - Telematika a.s. a pro rozsah prací na ní vyznačených.

Vyjádření je platné pouze pro zájmové území vyznačené žadatelem včetně důvodu stanoveného žadatelem.

Vyjádření pozbývá platnosti dne 21.3.2019

Dotčená zařízení:

dálkový optický kabel SŽDC Dolní Beřkovice - Ústí nad Labem Sever - l.č. 52 - kabel zavěšen na stožárech, při provádění sond jej plně respektujte!

Všeobecné podmínky ochrany:

Toto vyjádření neoprávnňuje žadatele provádět jakoukoliv činnost nebo ochranu na síti elektronických komunikací. Dotčenou síť elektronických komunikací je žadatel povinen nechat u ČD - Telematika a.s. vytyčit.

Vytyčení sítě elektronických komunikací bude provedeno na základě písemné objednávky zaslané nejméně 14 dnů před požadovaným termínem vytyčení. Na objednávce ve dvojím vyhotovení musí být uvedeno jednací číslo vyjádření a datum vydání vyjádření. V případě, že žadatelem je právnická osoba, musí být na objednávce uvedeno navíc IČO, DIČ a bankovní spojení objednatele.

Termín, způsob a formu vytyčení je nutné řešit individuálně s kontaktní osobou (kontakty na adrese www.cdt.cz/ vytyčení) po telefonické dohodě, a to nejlépe 7 dnů před požadovaným termínem vytyčení. Je-li vytyčení požadováno do tří dnů od data vaší žádosti na vytyčení, bude do celkové částky za vytyčení připočten expresní příplatek ve výši 30% z celkové částky.

Žadatel nese veškeré náklady na provedení vytyčení, a to včetně případných prací geodetické kanceláře, pokud to situace vyžaduje.

Po vytyčení je žadatel povinen předložit k odsouhlasení vystavovateli tohoto vyjádření další stupeň dokumentace,

www.cdt.cz

ve kterém budou zakresleny sítě elektronických komunikací podle skutečnosti, popsány rozsah a způsob provedení činnosti a zajištění ochrany dotčené sítě elektronických komunikací. V případě, že projekční či realizační práce související se stavbou budou prováděny na pozemcích dráhy či v jejím ochranném pásmu anebo na síti elektronických komunikací v majetku SŽDC s.o., musí tyto práce provádět organizace, která má příslušné odborné oprávnění k práci na železničním telekomunikačním zařízení udělené SŽDC s.o.

Případné rozpory nebo výjimky z jednotlivých ustanovení řeší SŽDC s.o., Technická ústředna dopravní cesty se sídlem Praha 9 - Libeň, Malletova 10/2363.

Nedodržení těchto podmínek je hrubým porušením právní povinnosti podle zákona 127/2005 Sb., o elektronických komunikacích a zákona 266/1994 Sb., o drahách.

Specifické podmínky SŽDC, s.o. :

Stavební objekty a provozní soubory zpracované do stupně dokumentace pro územní řízení týkající se sítě elektronických komunikací v majetku SŽDC s.o. musí být v dalším stupni projektové dokumentace zpracovány v rozsahu daném vyhláškou č.146/2008Sb. a upřesněnou směrnicí SŽDC 11/2006.

Činnosti na majetku SŽDC s.o. uvedené již ve stupni dokumentace pro územní řízení musí být v souladu s technickými kvalitativními podmínkami staveb státních drah.

V případě prodeje, pronájmu drážního pozemku, objektu, je žadatel povinen požádat o vyjádření SŽDC s.o., Technickou ústřednu dopravní cesty se sídlem Praha 9 - Libeň, Malletova 10/2363. Přílohou podané žádosti musí být toto vyjádření, a to včetně všech příloh.


Další upřesňující podmínky:

Trať Vraňany - Roudnice nad Labem v žkm cca 468,680 - 468,800 vpravo i vlevo trati.

Počet příloh: 2

ČD - Telematika a.s.
Pernerova 2819/2a
130 00 Praha 3

www.cdt.cz

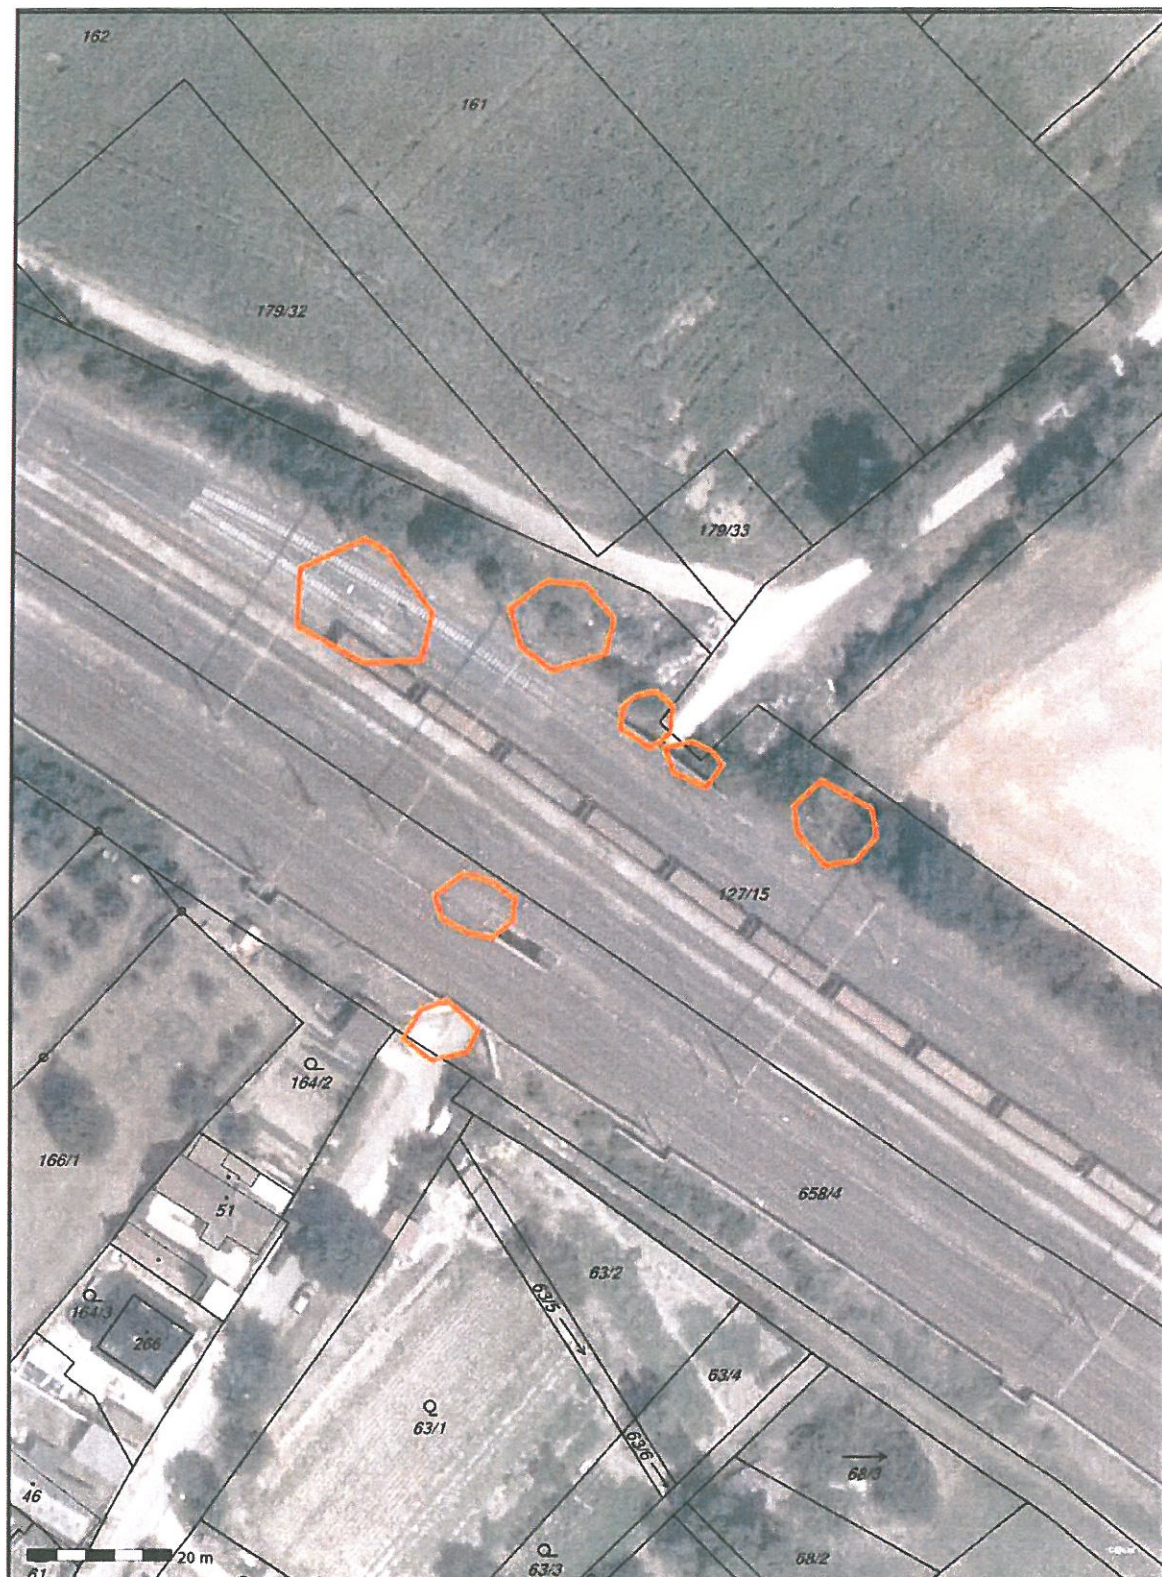









závěs ZOK

L.51

[illegible]



-  Uliční vpusť
 -  Vzrostlý strom
 -  Polohopis
 -  Katastrální mapa
 -  Navrhované příslušenství V1 - SE
 -  Navrhovaná kapalná sonda

ČD Telematika a.s.
rozhlas ČD a.s. v upřesňování
a kontrole v majetku ČD a.s.
a.s. 2012

V zájmovém území se nachází sdělovací kanály a zařízení v majetku:

Společnost železniční dopravní společnosti s. r. o.
Českých drah s. r. o.

CO-terminology.doc

259641081

Toto vidieť, platí 24. mája 1944

27.5.2017 Pedis Lema JNL

STÁVAJÍCÍ SÍŤ:

Veřejná kanalizace - Obec Račice

Vodovod - SČVK a.s.

Vedení NN - ČEZ Distribuce, a.s.

NN - SŽDC státní organizace


VN - SŽDC státní organizace

Sdělovací vedení - ČD Telematika




SOUŘADNÝ SYSTÉM JTSC
VÝŠKOVÝ SYSTÉM BALT PO VYROVNÁNÍ

FORMÁT 2 A4

Ved. odd. proj.	Ing. Petr VÁVRA	Autor.	Ing.	Ing. JIŘÍ DOSTÁL	 <div>Povodí Labe, státní podnik Vlna Najedloho 951, 500 03 Hradec Králové</div>	
Zodp. proj.	Ing. JIŘÍ DOSTÁL	Kreslil	Ing.	Ing. JIŘÍ DOSTÁL		
Kraj: Ústecký	Obec: Račice	K.Ú.: Račice u Štítu				
Investor: Povodí Labe, státní podnik, OlČ, Hradec Králové						
Název akce:						
LABE, RAČICE, PROTIPOVODŇOVÁ OCHRANA						
Datum						březen 2017
Stupeň						DSJ
Poradové číslo						3549
Číslo stavby						č. přílohy
239 170 007						
Měřítko						C.3
1 : 500						
Příloha:						
Situace KN s vrty IGP						

Příloha:


Situace KN s vřty IGP

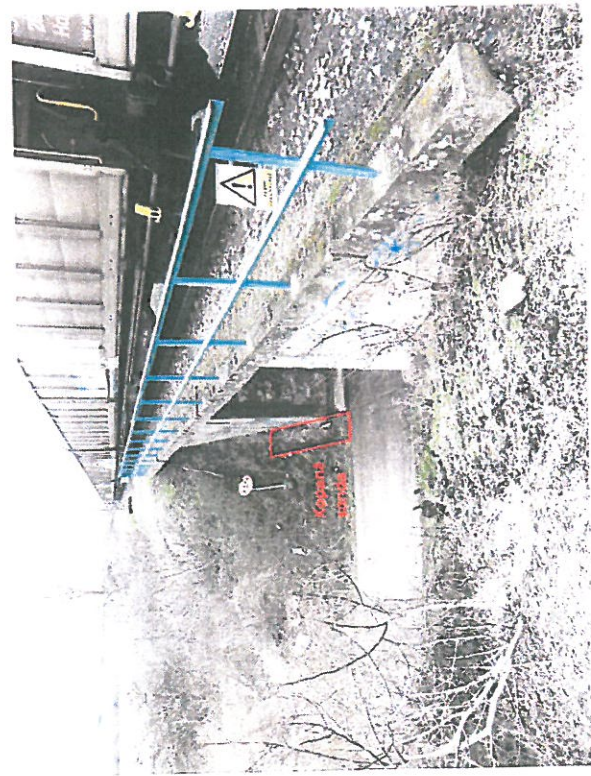

Umístění kopané sondy u křídla deskového mostu



Umístění průzkumného vrtu V5

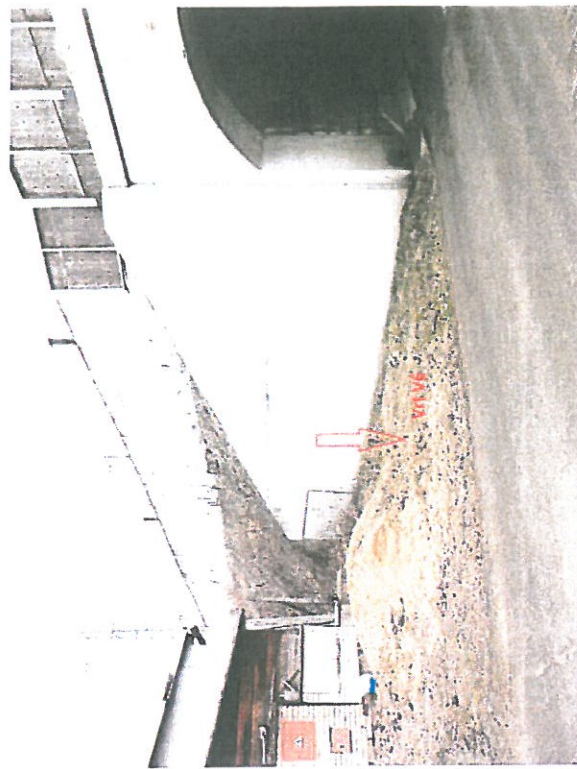


Umístění průzkumného vrtu V6



Umístění průzkumného vrtu V1



Umístění průzkumného vrtu V2

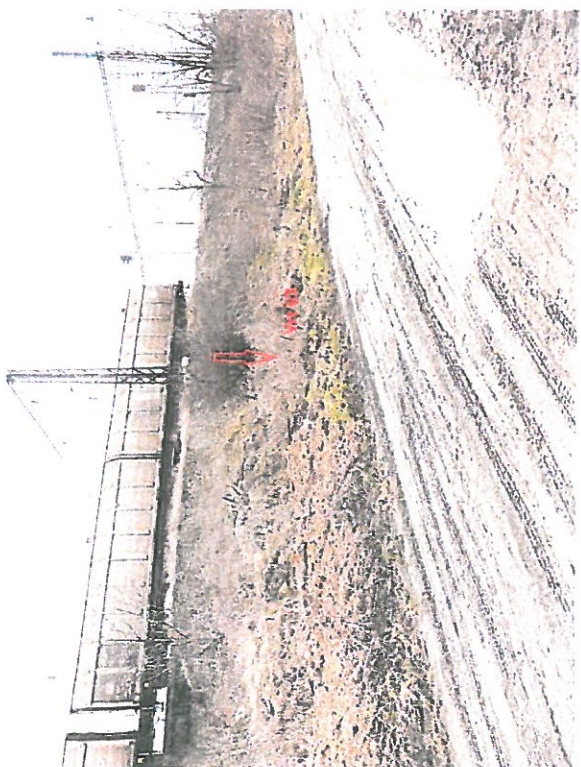

Umístění průzkumného vrtu V3



Umístění průzkumného vrtu V4