



Váš dopis zn.:

ze dne: 20.04.2017

Naše značka: O17610085894/ÚTPCUL/Tu

Vyřizuje: Libor Tupec,

Datová f7rf9ns

schránka:

Pracoviště: ÚTPČ Litoměřice,

Telefon: 840 111 111

mobil:

Email: info@scvk.cz

Datum: 21.04.2017

Povodí Labe st.p.

Ing. Jiří Dostál – odbor inž.-činností

Víta Nejedlého č.951

500 03 Hradec Králové

Vyjádření společnosti Severočeské vodovody a kanalizace, a.s.

Název akce:	Labe, Račice – protipovodňová ochrana, č.stavby 239170007, poř.č. 3549
Účel vyjádření:	Existence sítí, zařízení ve správě SČVK
Zájmové území:	Okres: Litoměřice
	Obec: Račice
	Část obce, ulice, č.p.: Račice,
	Katastrální území, parcelní číslo: k.ú. Račice- p.p.č.127/15, 658/4, 164/2, 627/2, 179/33
Žadatel:	Ing. Jiří Dostál
Adresa, telefon, e-mail:	ul.Víta Nejedlého č.951, 500 03 Hradec Králové ,tel.č. 725822144 dostalj@pla.cz
Investor:	Povodí Labe st.p. OIČ Hradec Králové
Projektant :	Ing. Jiří Dostál
Vlastník dotčené IS:	Severočeská vodárenská společnost a.s., Přítkovská 1689, 415 50 Teplice
Předchozí vyjádření a rozhodnutí:	
Platnost vyjádření:	jeden rok ode dne vyhotovení (v případě, že Váš zájem nadále trvá, požádejte před uplynutím této lhůty o prodloužení platnosti vyjádření)

Ve výše uvedeném zájmovém území **se nachází** zařízení provozovaná společností Severočeské vodovody a kanalizace, a.s. a jejich ochranná nebo bezpečnostní pásma. Konkrétně se jedná o:

- **Vodovodní řad PE DN 63 mm,**
- **Kanalizační stokaBE DN 600 mm výustní z ČOV**

Uvedené zařízení je zakresleno v příloze č.1. jež je nedílnou součástí poskytnuté informace. Digitální zákres v souboru DGN Vám byl poskytnut samostatně mailem. **Zákres liniových vedení slouží pouze jako orientační informace o jeho existenci a nenahrazuje skutečné umístění zařízení v zájmovém území.** Skutečné umístění zařízení je nutno zjistit vytyčením přímo na místě, nejlépe před zahájením projektových prací. V případě nejasností

Typ 3

strana 1 / 2

Severočeské vodovody a kanalizace, a.s.

Přítkovská 1689 • 415 50 Teplice

Tel.: 840 111 111 • Fax: 417 562 585 • E-mail: info@scvk.cz • www.scvk.cz

Společnost je zapsána v obchodním rejstříku oddíl B, vložka 465, u Krajského soudu v Ústí nad Labem.

IČ: 49099451 • DIČ: CZ49099451

by  **VEOLIA**



budou provedeny kopané sondy či vytýčení inspekční kamerou. Stavebník je povinen neprodleně ohlásit případné poškození vodohospodářského zařízení provozovateli. Stavebník odpovídá za eventuální škodu na vodohospodářském zařízení způsobenou svojí činností.

Případná existence vodovodních či kanalizačních přípojek není předmětem tohoto stanoviska. Se žádostí o informaci o existenci přípojek se obrazejte na vlastníky přípojek, kdy vlastníkem vodovodní nebo kanalizační přípojky, popřípadě jejích části zřízených přede nabytí účinnosti zákona č. 274/2001 Sb. Zákona o vodovodech a kanalizacích v platném znění, je vlastník pozemku nebo stavby připojené na vodovod nebo kanalizaci, neprokáže-li se opak.

V případě, že Vám byl na Vaši žádost poskytnut vektorový zakres sítě, Vás upozorňujeme, že tato data mohou být využita pouze pro účely záměru, na které bylo vyjádření vydáno a nemohou být poskytována třetím osobám, případně jakkoliv dále využívána.

Vytýčení skutečného umístění zařízení ve správě společnosti Severočeské vodovody a kanalizace, a.s. a jeho následné zakreslení do situace je nutné objednat na tel. 840 111 111; info@scvk.cz.

Pro provádění zemních, stavebních a ostatních prací v ochranném a bezpečnostním pásmu zařízení ve správě Severočeských vodovodů a kanalizací, a.s. Teplice požadujeme plně respektovat toto zařízení a to za dodržení všech předpisů a norem, které se k této činnosti vztahují.

V případě, že dojde ke střetu se zařízením v naší správě, jste povinen toto neprodleně oznámit na tel. 840 111 111 a projednat s naší společností.

Při odkrytí zařízení ve správě Severočeských vodovodů a kanalizací, a.s. Teplice v průběhu prováděných prací požadujeme toto před zásypem protokolárně předat naší společnosti. Dojde-li ke vstupu do ochranného pásma v průběhu prováděných prací, je potřeba tuto skutečnost neprodleně oznámit naší společnosti.

Při případném nedodržení těchto podmínek bude naše společnost požadovat náhradu způsobených škod a uvedení vzniklých nesrovnalostí do souladu s právními předpisy a normami.

Poskytnutá informace nenahrazuje stanovisko k projektové dokumentaci pro vydání příslušného rozhodnutí.

Obecné technické podmínky pro střety se zařízením ve správě Severočeských vodovodů a kanalizací, a. s. jsou k dispozici na www.scvk.cz.


Příloha : 1x mapový snímek z GIS , formát A4 v měř. 1:1000


Severočeské vodovody a kanalizace, a.s.
415 50 Teplice, Přitkovská 1689
IČ: 49099451 DIČ: CZ49099451
169

Libor Tupec
útvár technicko-provozní činnosti

Co : - všem pouze elektronicky

- provoz vodovodů LT
- ÚTPČ – LT

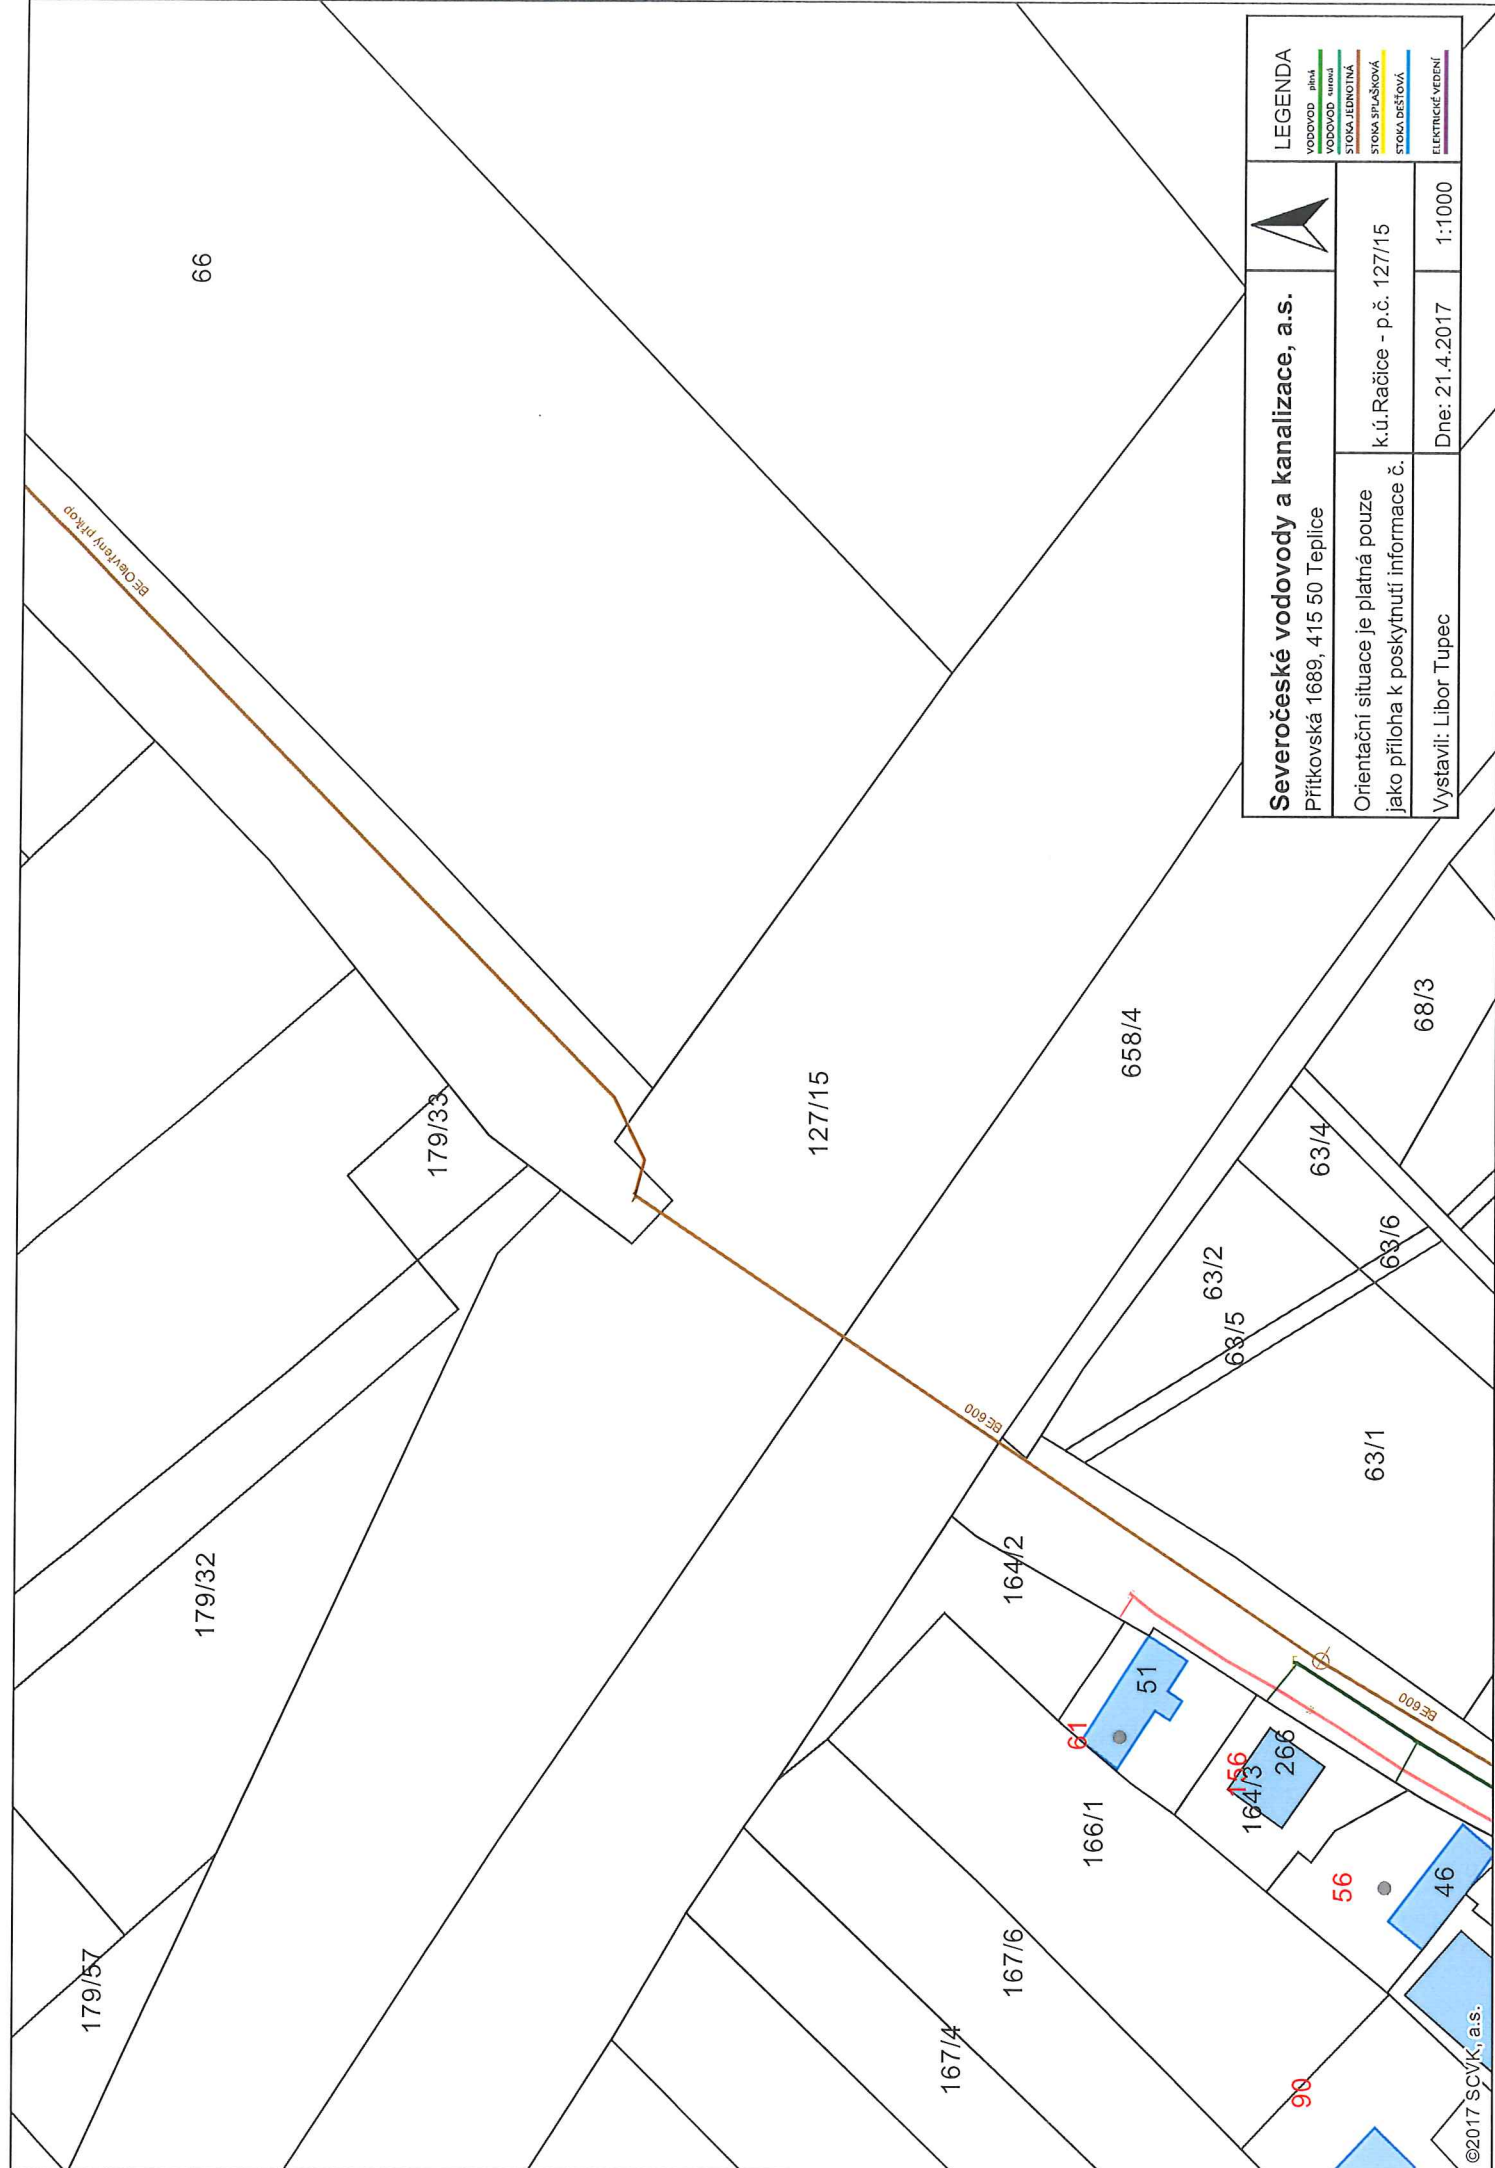

SEVEROČESKÉ VODOVODY A KANALIZACE, a.s. Přítkovská 1689, 415 50 Teplice		LEGENDA	
		VODOVOD - plně	VODOVOD - částečně
		STOKA JEDNOTNÁ	STOKA SPÁŠKOVÁ
		STOKA DEŠŤOVÁ	ELEKTŘICKÉ VEDENÍ
Orientační situace je platná pouze jako příloha k poskytnutí informace č.		k.ú. Račice - p.č. 127/15	
Vystavil: Libor Tupec		Dne: 21.4.2017	
		1:1000	