



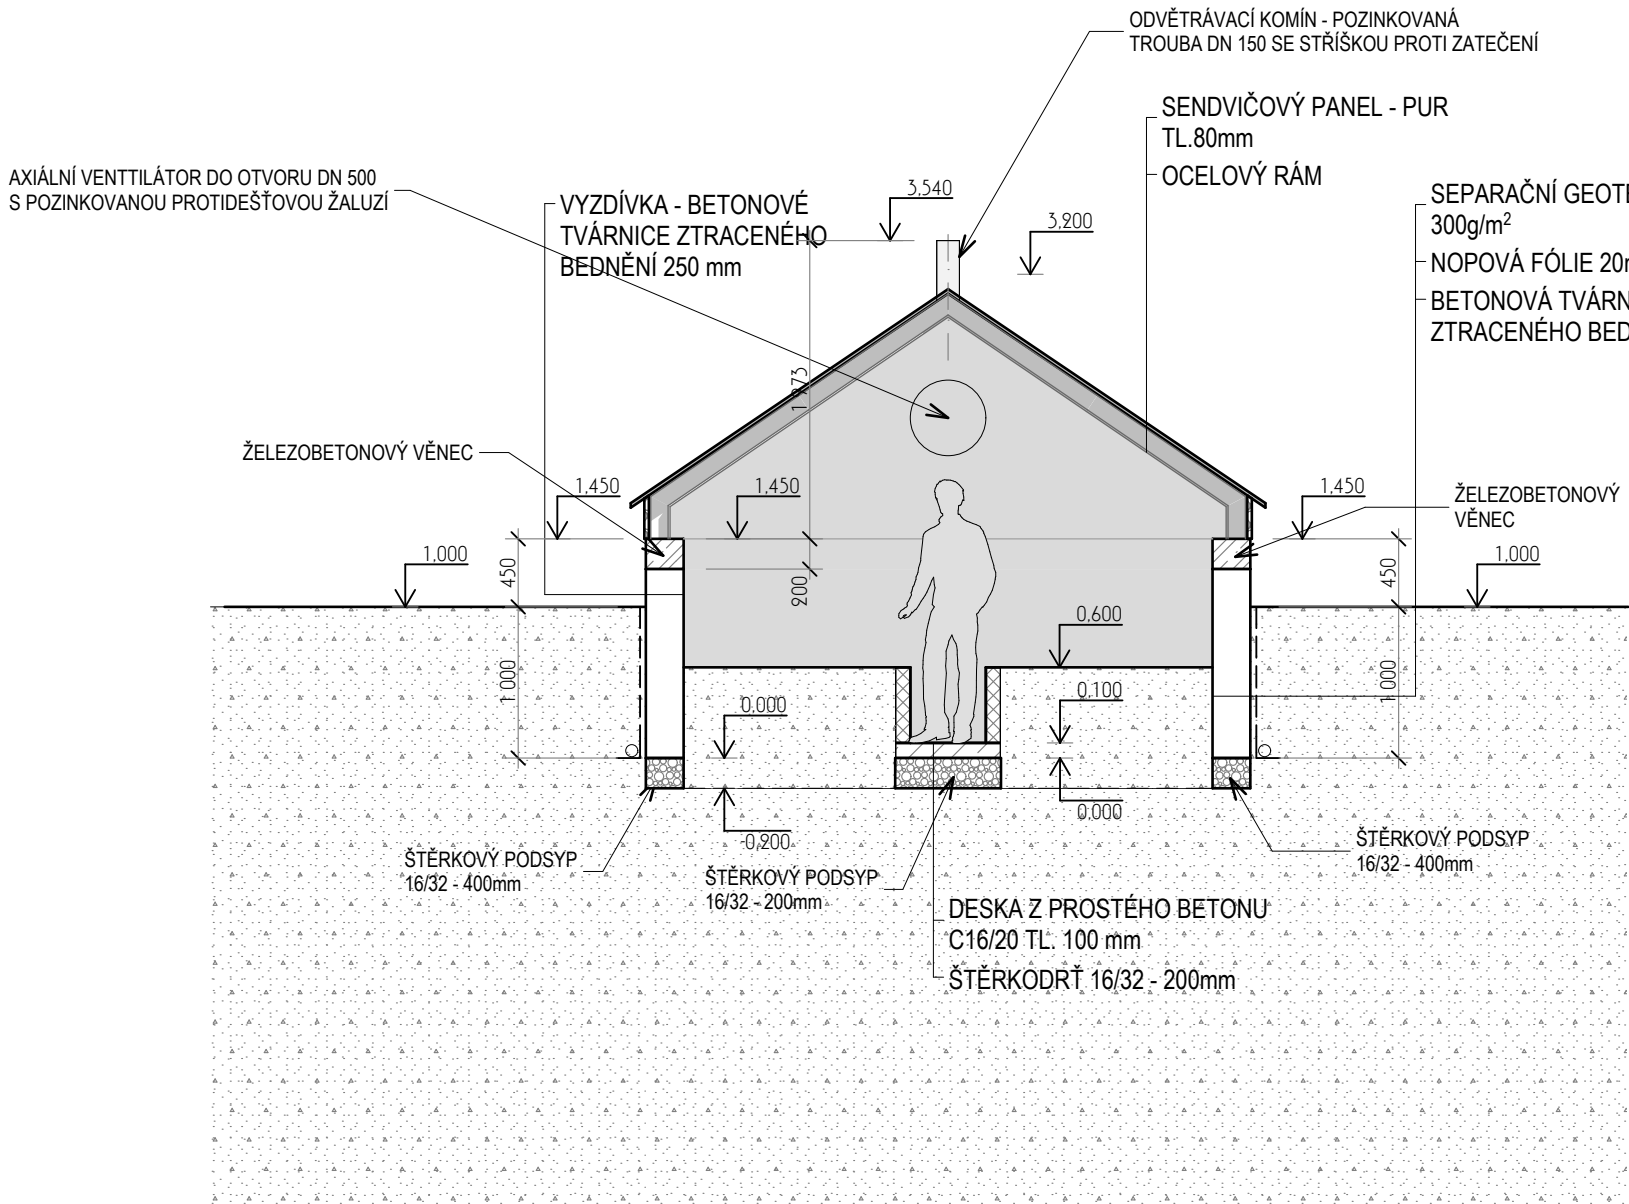

LEGENDA HMOT:

- ŠTĚRKOVÝ PODSYP 16/32mm
- ŽÁKLAD Z PROSTÉHO BETONU C16/20
- BETONOVÁ TVÁRNICE 250/250/500
- ROSTLÁ ZEMINA

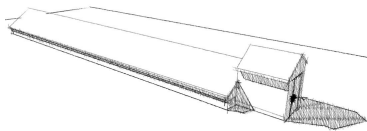

ZODP. PROJEKTANT	PROJEKTANT	VYPRACOVAL	SOUBOR	ING. IVO VZATEK PROJEKTOVÁNÍ STAVEB POZEMNÍCH A VODOHOSPODÁŘSKÝCH DOLOPLAZY 418, 783 56	
ING. IVO VZATEK	ING. IVO VZATEK	#Vlastní 1 a Archicad 13	DSP_polní krecht_II.pln		
INVESTOR: Výzkumný ústav rostlinné výroby, v.v.i., Drnovská 507/73, 161 06 Praha 6 - Ruzyně				DATUM: 06/2016	FORMÁT: A3
AKCE: LEHKÝ POLNÍ KRECHT V AREÁLU VÝZKUMNÉHO ÚSTAVU ROSTLINNÉ VÝROBY, v.v,i,. OLOMOUC-HOLICE, p. č. 1726/1				ČÍSLO ZAKÁZKY: 35/2016	MĚŘÍTKO: 1:50, 1:8
				ČÍSLO VÝKRESU: D.4	ČÍSLO KOPIE:
DOKUMENTACE PRO ÚZEMNÍ ROZHODNUTÍ A STAVEBNÍ POVOLENÍ					
ŘEZ A-A					