



PODÉLNÝ ŘEZ ÚSEKEM č.1, M1:50

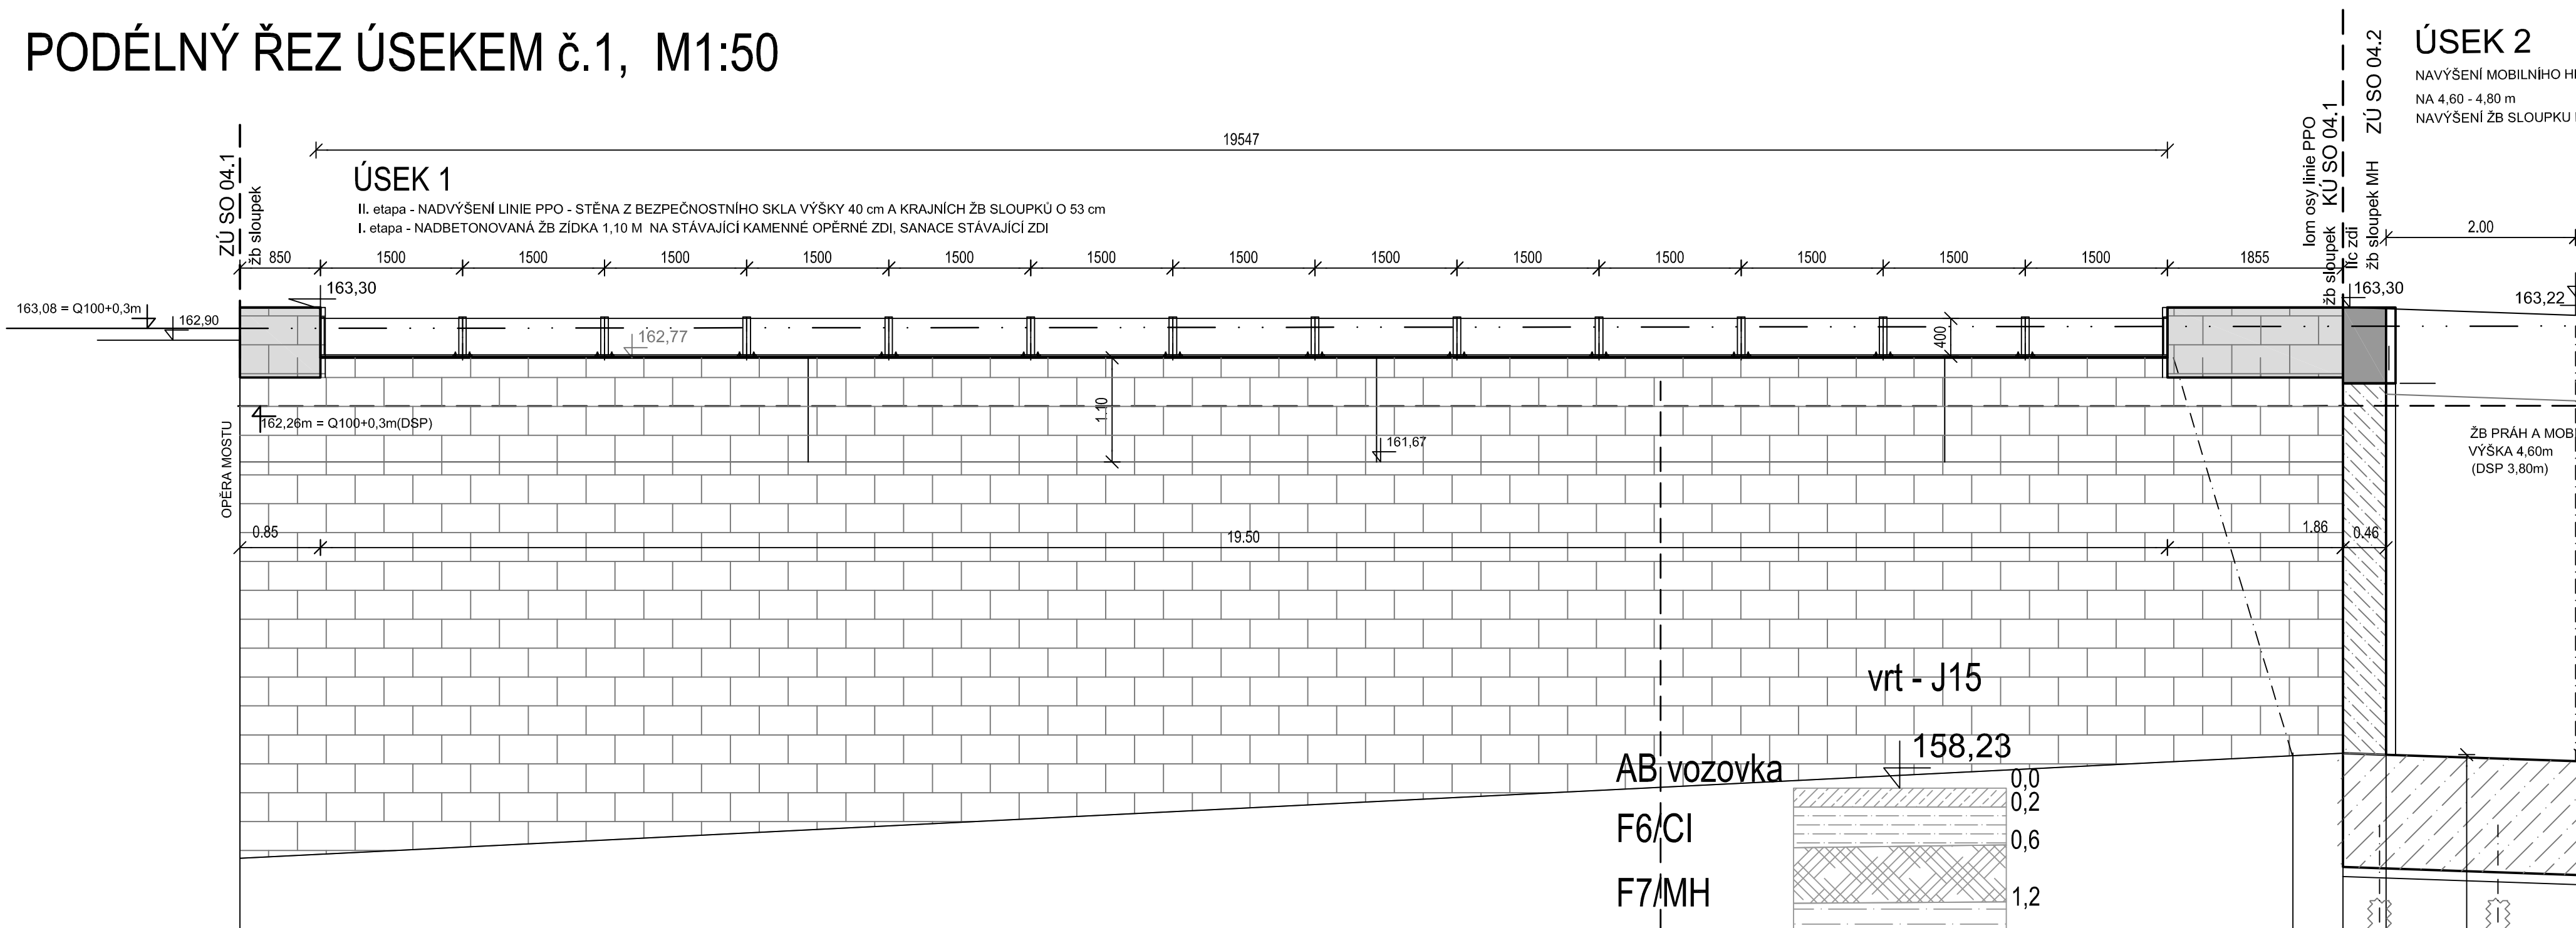


PŮDORYS ÚSEKU č.1

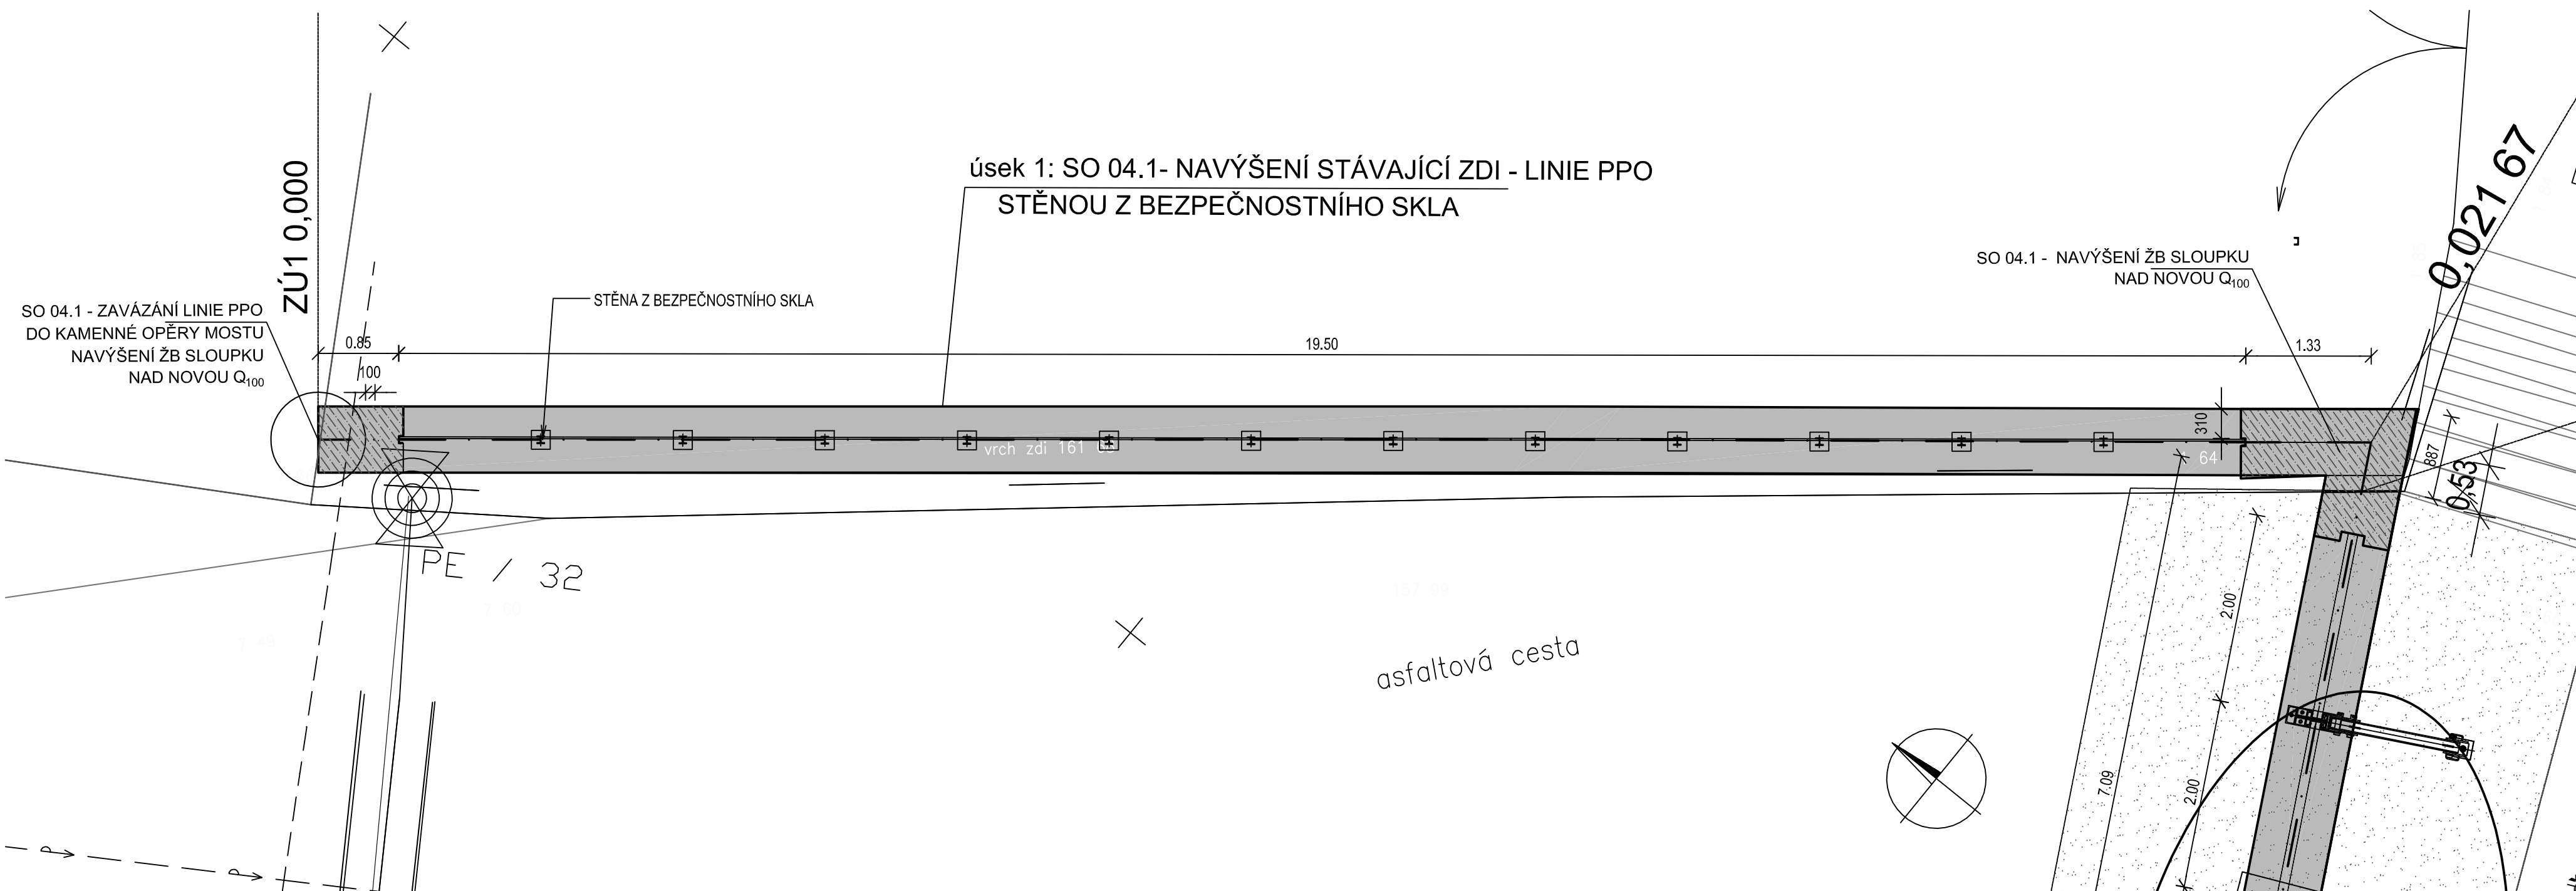

PŘÍČNÝ ŘEZ ÚSEKU Č.1 M1:50

ÚSEK 1 - ŘEZ ve st. 0,010 22 km

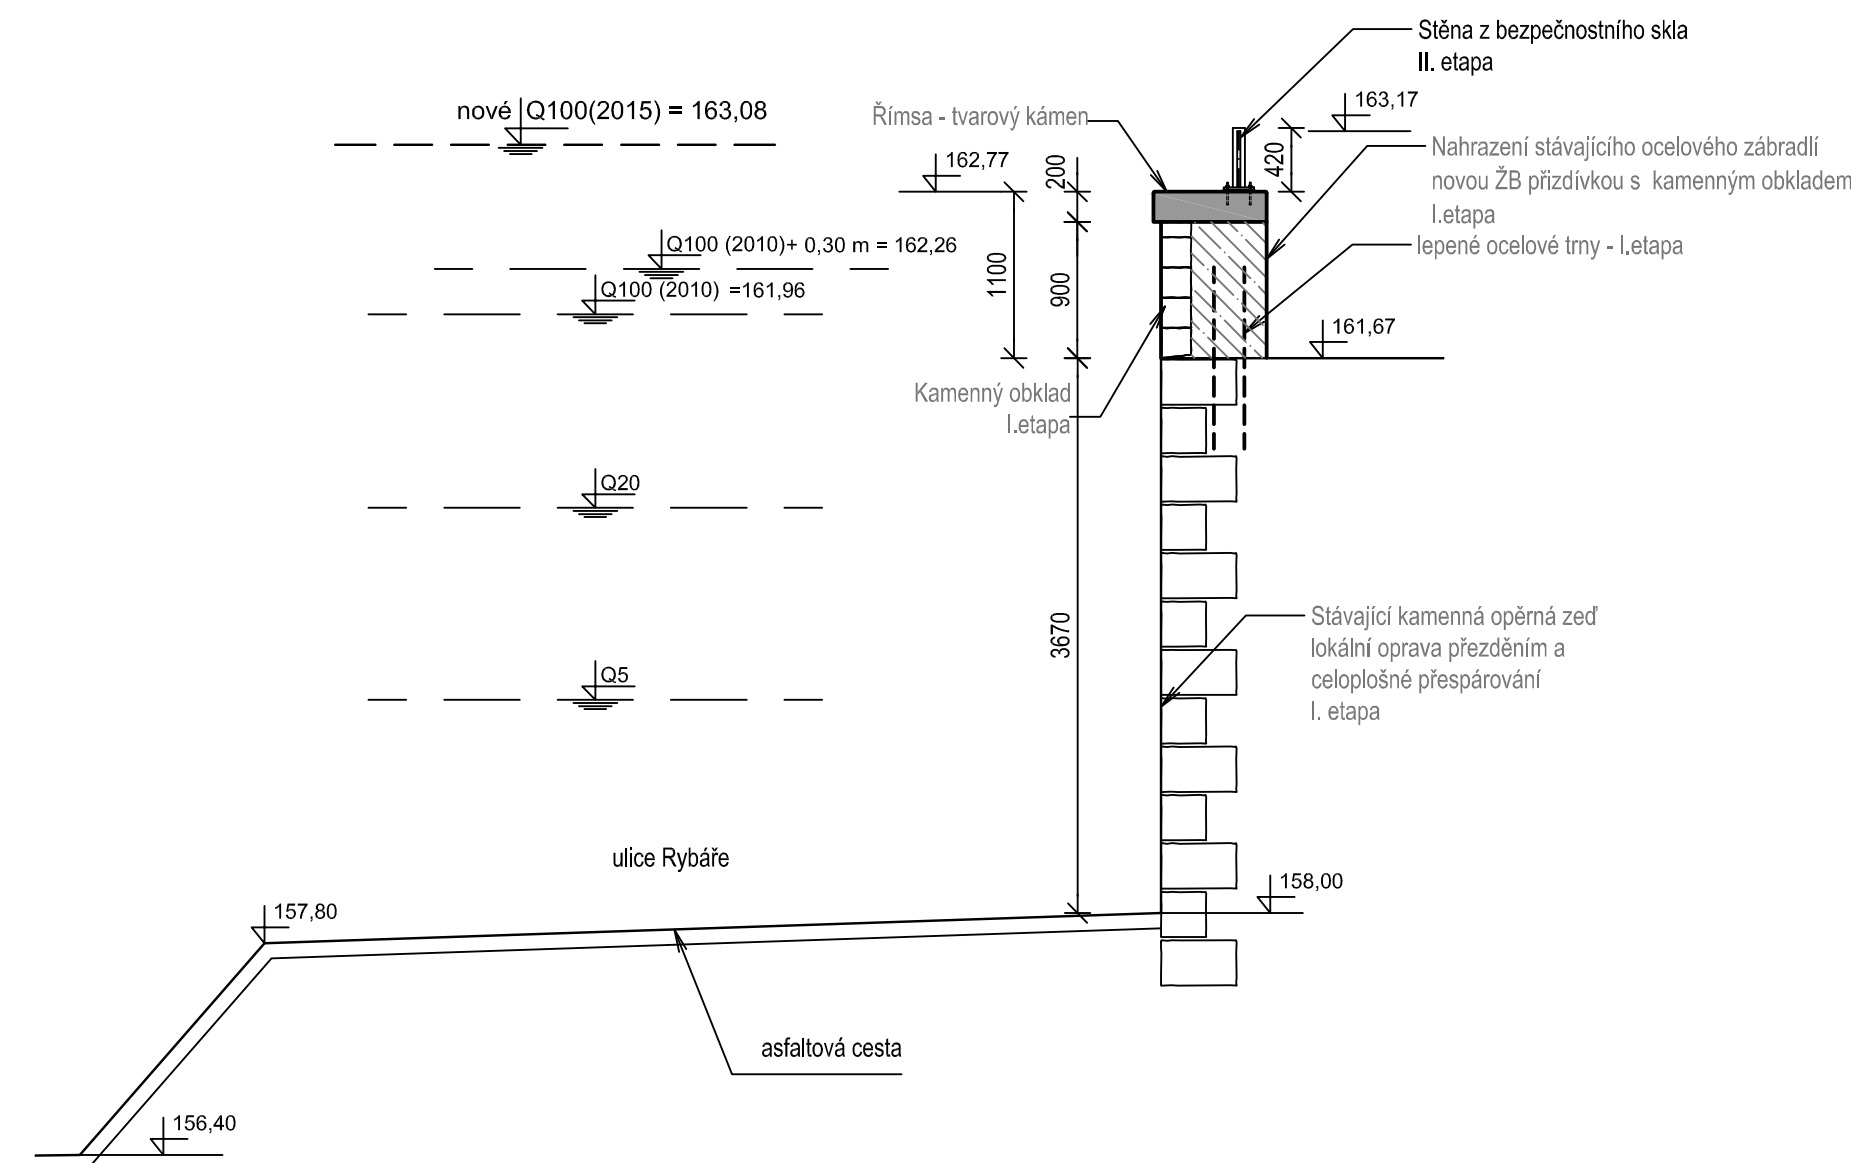

BETONY

ŽB. STĚNA C30/37-XF4,XD3

ŽB. PRAH C30/37-XA1,XF3

ŽB. HLAVA PRAHU C30/37-XF4,XD3

PODKLADOVÝ BETON C12/15-X0

VÝPLŇOVÝ BETON C12/15-X0

OCEL

BETONÁŘSKÁ B500B

POZNÁMKY

ZKOSENÍ HRAN 20/20mm

Souřadnicový systém S-JTSK
Výškový systém Balt p.v.

SO 04	LOKALITA RYBÁŘE
-------	-----------------

Objednatel:

**POVODÍ LABE, státní podnik**

Víta Nejedlého 951
500 03 Hradec Králové

Zhotovitel:



Společnost PPO Mělník II. etapa“

Valbek spol. s r.o., Vaňurova 505/17, 460 02 Liberec 3
AZ Consult, spol. s r.o., Klášská 1334/12, 400 01 Ústí nad Labem

	HIP:
--	------

ING. DAVID LANDA



Vypracoval	ING. PETR ŠENK
------------	----------------

Zodp. projektant	ING. PETR ŠENK
Tech. kontrola	ING. DAVID LAND

Akce

LABE, ME

PROTIFOVODNOVA OC

Zak. číslo	15-UL01-011
------------	-------------

Datum	12/2016
-------	---------

Stupeň	DPS
--------	-----

Focet formatu	10 x A4
Mărețea	M4:50

Č. přílohy	Paré
------------	------

Zhotovitel:

Valbek, spol. s r.
Vaňurova 505/17
460 02 Liberec 3

Příloha

SPO 04.1 NAVÝŠENÍ PPO V ÚSEKU č.1

D.4.4