SPO 04.6 PPO LODĚNICE VK, PODÉLNÝ ŘEZ - VĚTEV "A", M1:50

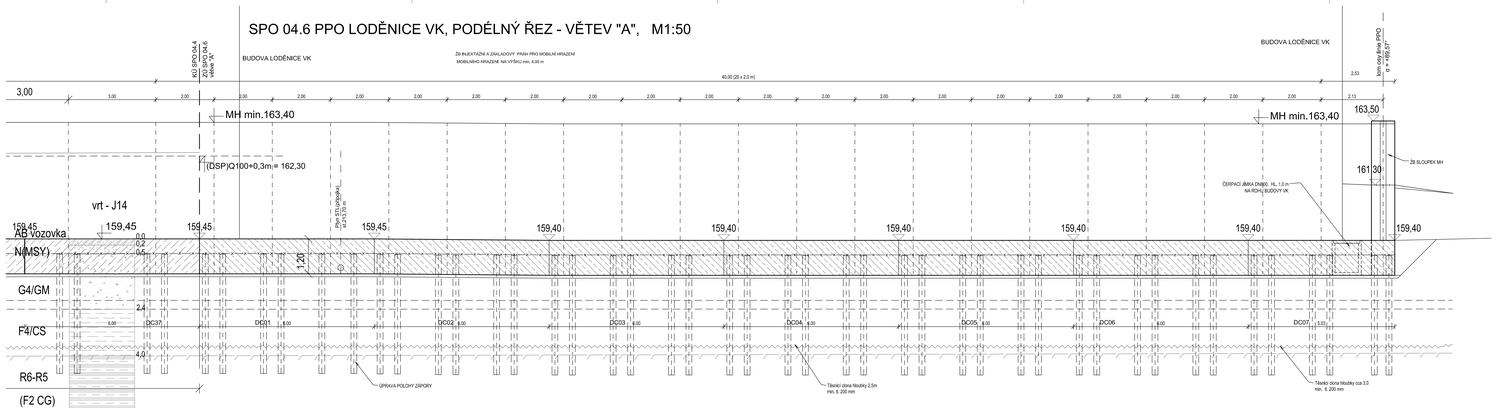

SPO 04.6 PPO LODĚNICE VK PODÉLNÝ ŘEZ - VĚTEV "B" , M1:50

POHLED NA ZADNÍ STĚNU LODĚNICE S VRATY

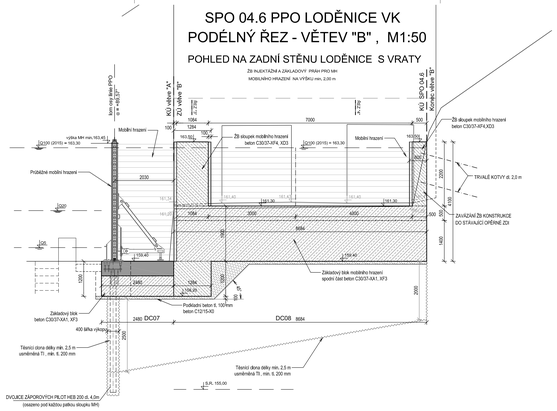

USMĚRNĚNÁ TRYSKOVÁNINJEKTÁŽ POD ZÁKLADOVÝM PRAHEM S MOBILNÍ STĚNOU 1:25

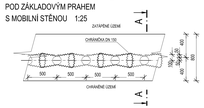

DETAIL TĚSNÍCÍHO DIL. PROFILU M 1:10

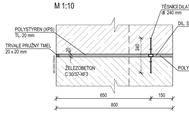

VZOROVÝ ŘEZ KŘÍŽENÍ INŽENÝRSKÝCH SÍTÍ 1:25

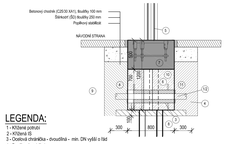

LEGENDA:

1 - HYDRANT
2 - Vodovodní potrubí
3 - KYŠKA Ø
4 - Ocelová chráněička - dvoudělná - min. DN vyšší o 1ßd
5 - Pryžový ocelíček
6 - Hradící profily mobilní protipovodňové stěny
7 - Železobetonový pref. C30/37-XF3, B500B
8 - Vnitřní část prahu tl. 500mm provedena z betonu C30/37-XF4,XD3
9 - Kabelové vedení
10 - Certifikovaná výplnka (např. TSKW, DEA, apod.)
10 - Pryžová manžeta zabezpečovací do ŽB pasu
11 - Vyplněno polyuretanovou pěnou

SPO 04.6 - PPO LODĚNICE VK, PŮDORYS M 1:50

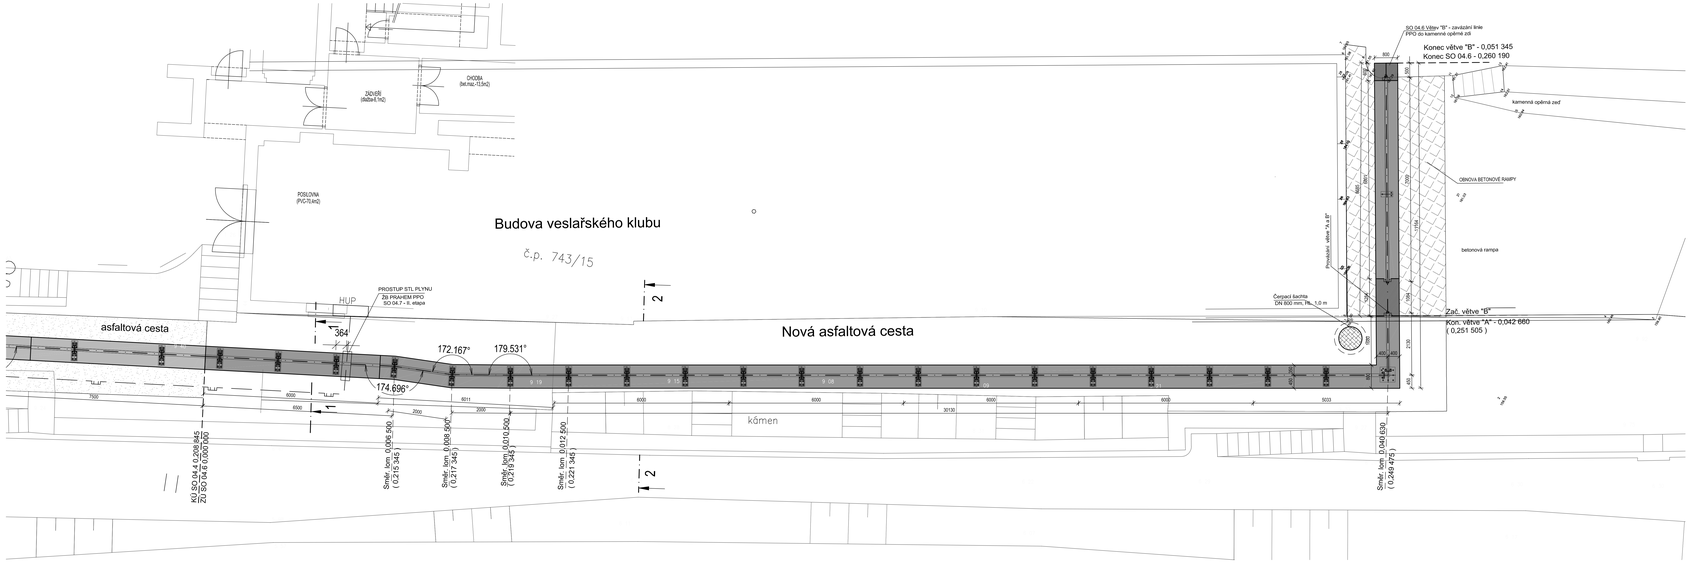

SPO 04.6 - PPO LODĚNICE VK, PŘÍČNÉ ŘEZY M1:50

PŘÍČNÝ ŘEZ 1-1

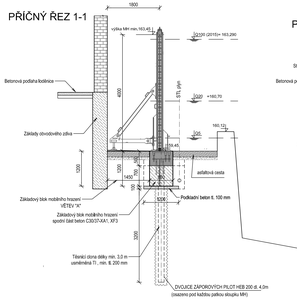

PŘÍČNÝ ŘEZ 2-2

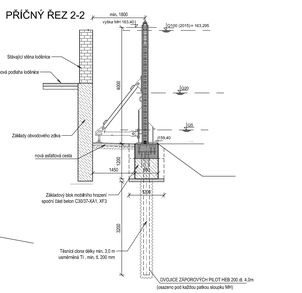

PŘÍČNÝ ŘEZ "3-3"

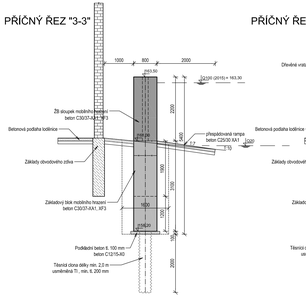

PŘÍČNÝ ŘEZ "4-4"

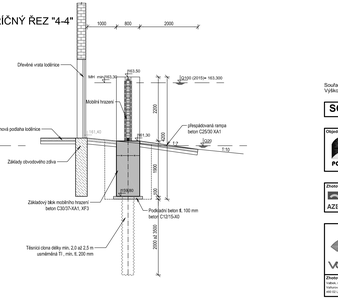

BETONY

ŽB. STĚNA	C30/37-XF4,XD3
ŽB. PRAH	C30/37-XA1,XF3
ŽB. HLAVÁ PRAHU	C30/37-XF4,XD3
PODKLADOVÝ BETON	C12/15-X0
VÝPLŇOVÝ BETON	C12/15-X0

OCEL

BETONÁŘSKÁ B500B

POZNÁMKY

ZKOSENÍ HRAN 20/20mm

Souřadnicový systém S-JTSK
Výškový systém Balt p.v.

SO 04 LOKALITA RYBÁŘE

Objednatel: POVODÍ LABE, státní podnik
Víta Nejedlého 951
500 03 Hradec Králové

Zhotovitel: AZ DOKOSTAV a.s.
Společnost „PPO Mělník, II. etapa"
Valbek spol. s r.o., Vaňurova 505/17, 460 02 Liberec 3
AZ Consult, spol. s r.o., Křišťala 1334/12, 400 01 Ústí nad Labem
HIP: ING. DAVID LANDA

Vypracoval	ING. PETR ŠENK		Zak. číslo	13-LELF-011
Zodp. projektant	ING. PETR ŠENK		Datum	12/2016
Tech. kontrola	ING. DAVID LANDA		Stupeň	DPS
Akce	LABE, MĚLNÍK, PROTIPOVODŇOVÁ OCHRANA - II. ETAPA		Pořad formátu	27 x A4
			Měřítko	M1/100, 50
			Č. přílohy	Form
Zhotovitel: Valbek, spol. s r.o. Vaňurova 505/17 460 02 Liberec 3	Příloha: SPO 04.6 - PPO LODĚNICE VK		D.4.8	