

Vypracoval: ing. Stanislav Hubáček
 Kontroloval: ing. Libor Michálek
 Datum : 31.07.2011

AKCE: Rekonstrukce elektroinstalace


Tradix
 Ing. Jiří Křen

Investor: Česká republika - Ministerstvo zemědělství
 Obsah: **Schéma rozváděče R3**

Zak.číslo: 226/2011/E
 Změna/Datum:
 Měřítko: 1:1

A.K.: SH1107_2
 V.č.: E.1.5.12

Listů: 5
 List: 1

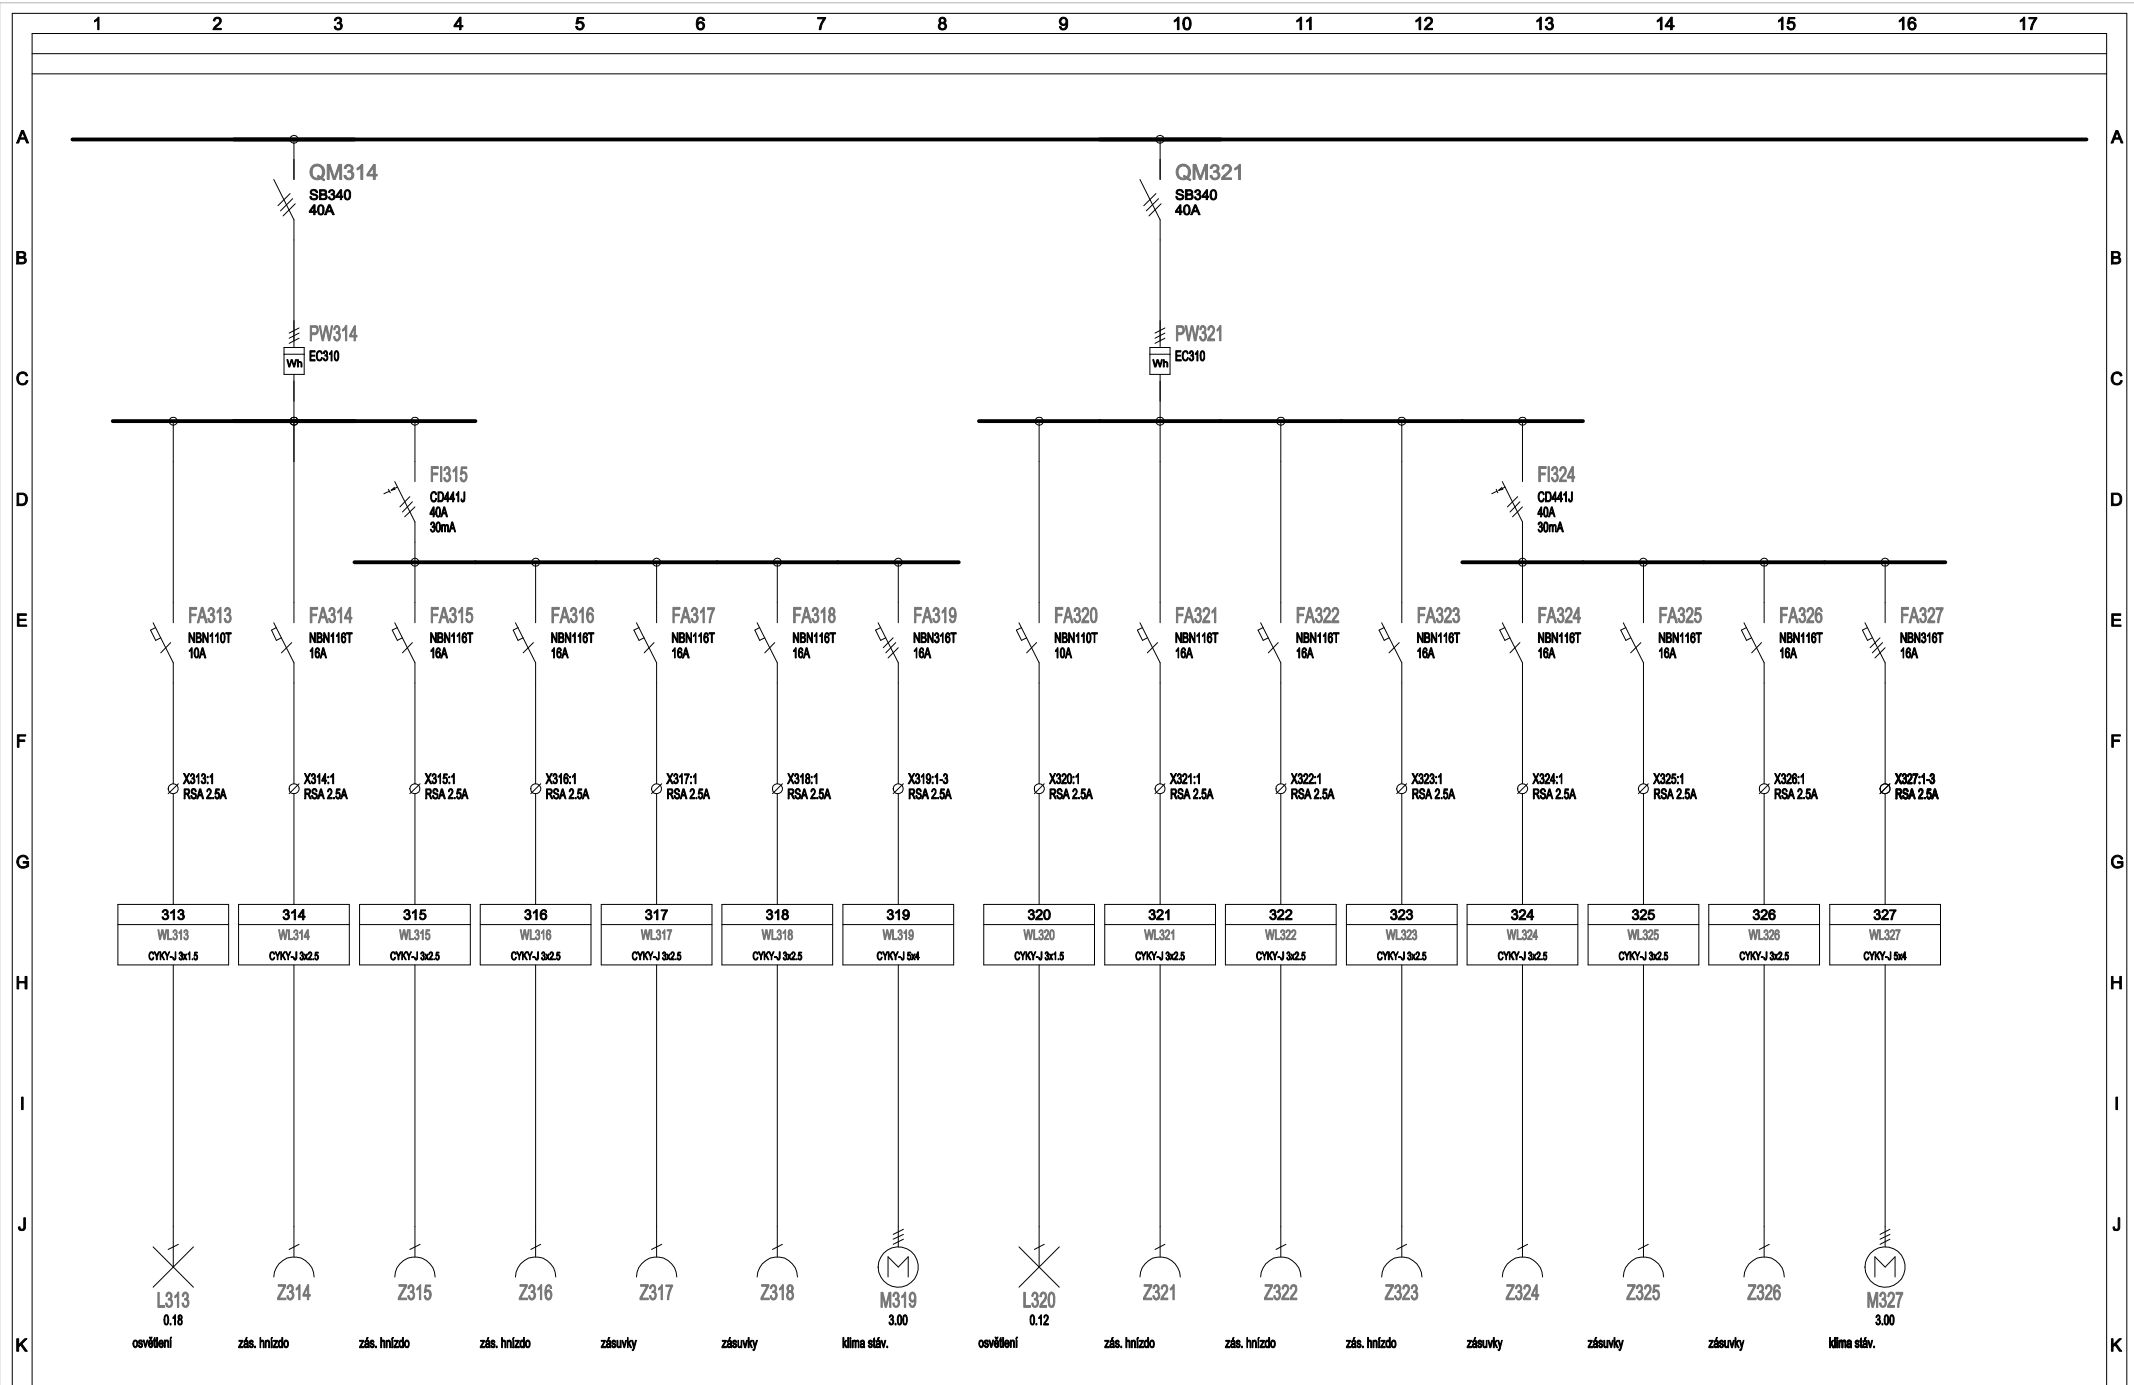

Vypracoval: ing. Stanislav Hubáček
 Kontroloval: ing. Libor Michálek
 Datum : 31.07.2011

AKCE: Rekonstrukce elektroinstalace


Tradix
 Ing. Jiří Křen

Investor: Česká republika - Ministerstvo zemědělství
 Obsah: **Schéma rozváděče R3**

Zak. číslo: 226/2011/E
 Změna/Datum: 1:1
 Měřítko: 1:1

A.K.: SH1107_2
 V.č.: E.1.5.12

Listů: 5
 List: 2

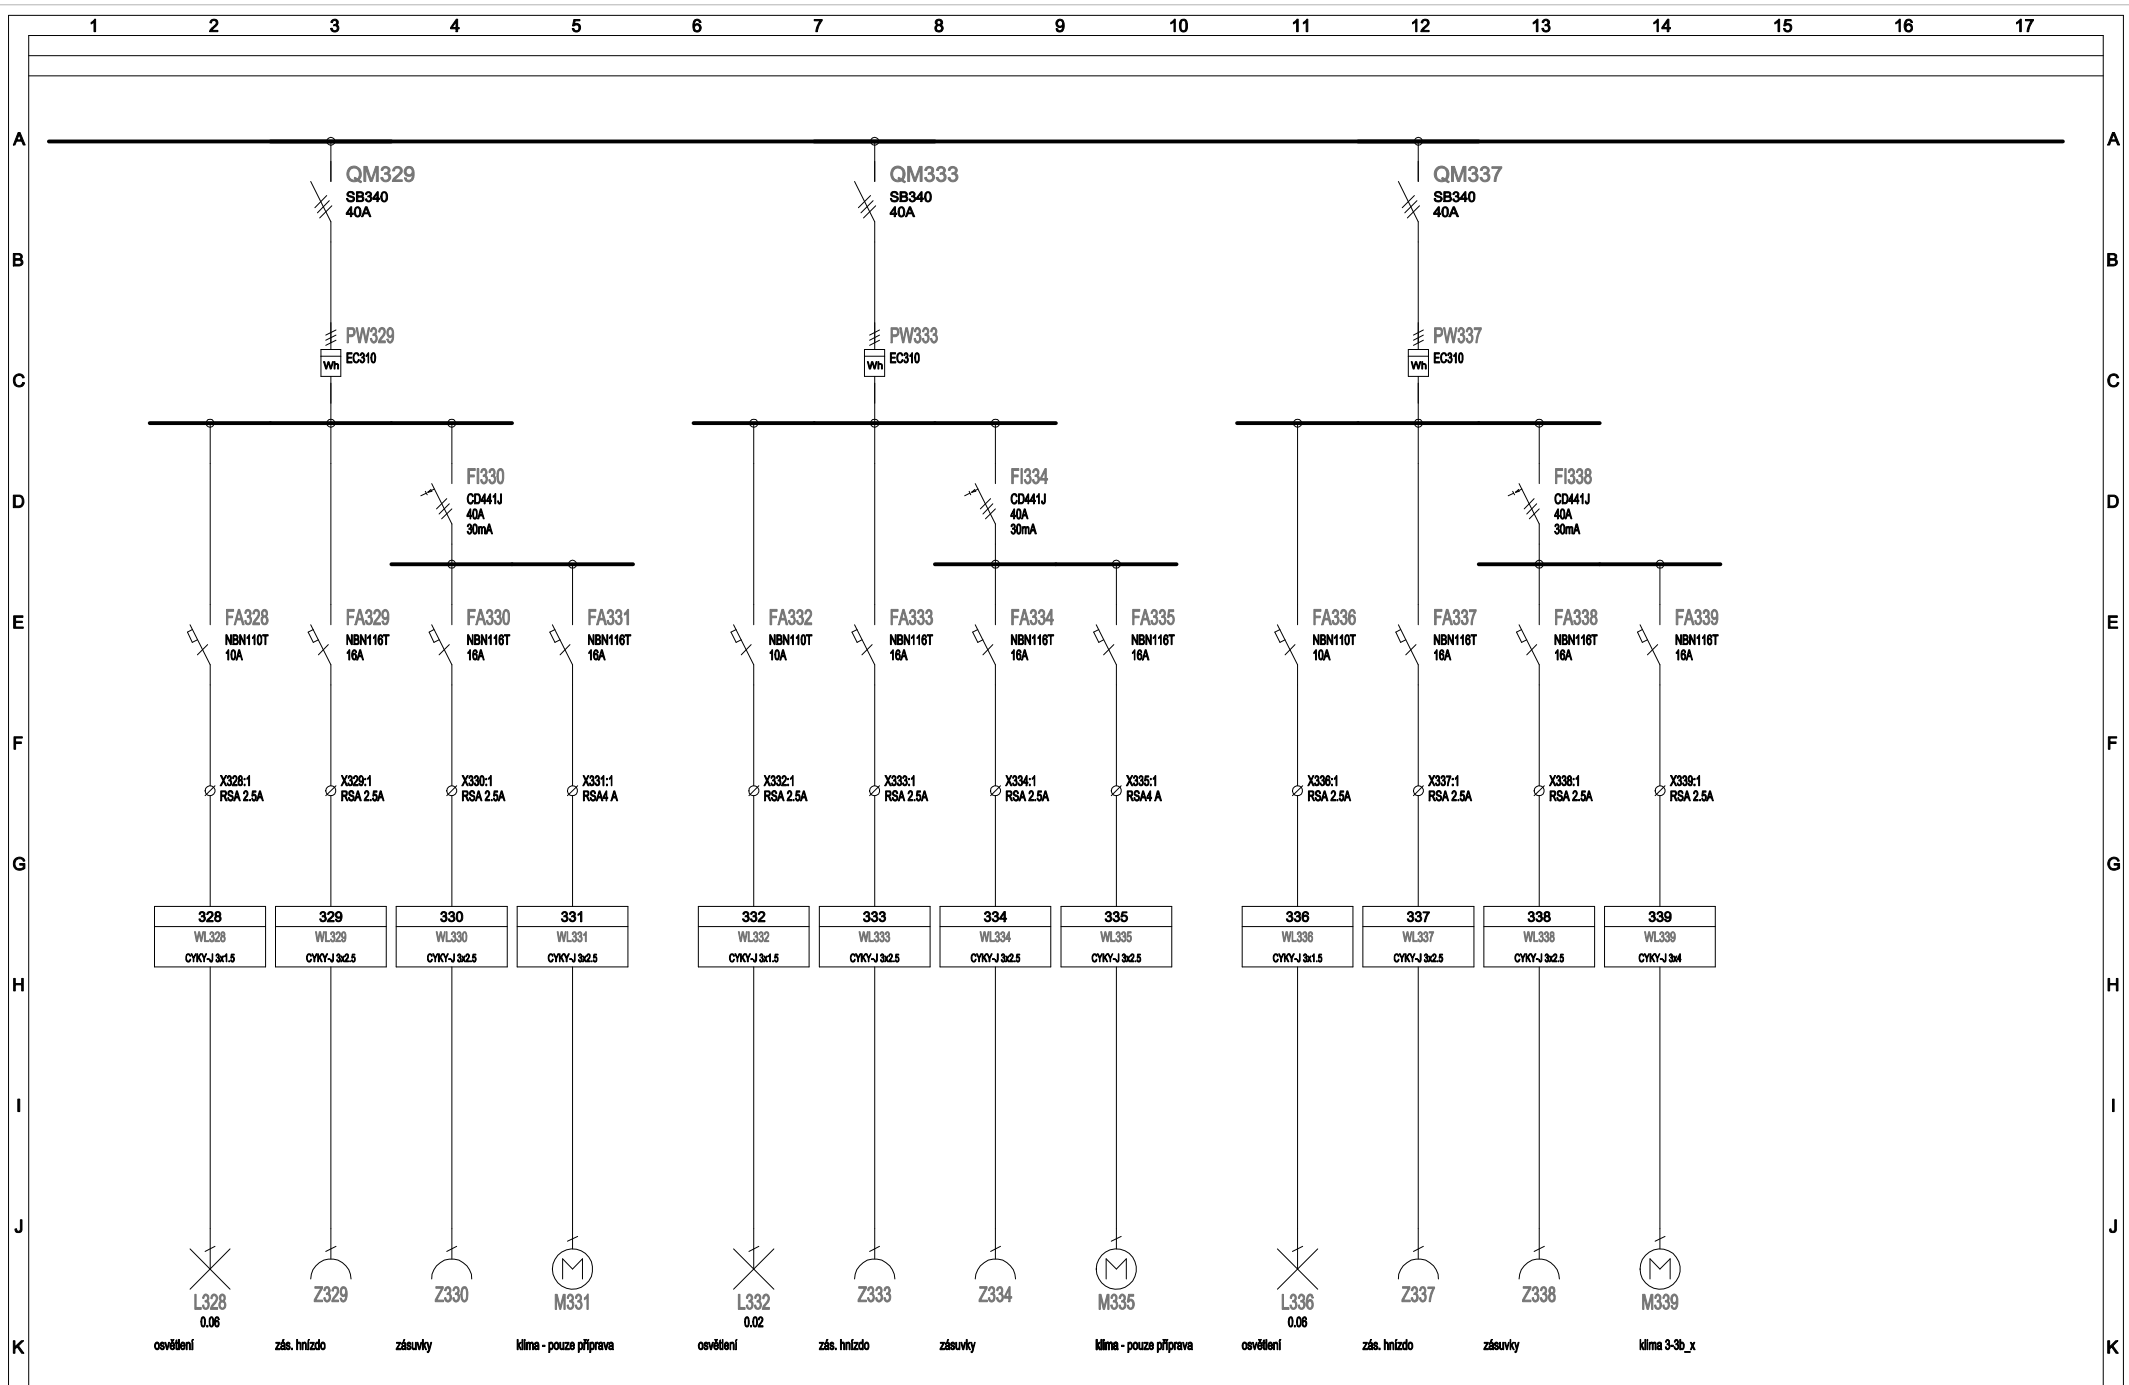

Vypracoval: ing. Stanislav Hubáček
 Kontroloval: Ing. Libor Michálek
 Datum : 31.07.2011

AKCE: Rekonstrukce elektroinstalace


Tradix
 Ing. Jiří Křen

Investor: Česká republika - Ministerstvo zemědělství
 Obsah: **Schéma rozváděče R3**

Zak. číslo: 226/2011/E
 Změna/Datum:
 Měřítko: 1:1

A.K.: SH1107_2
 V.č.: E.1.5.12

Listů: 5
 List: 3

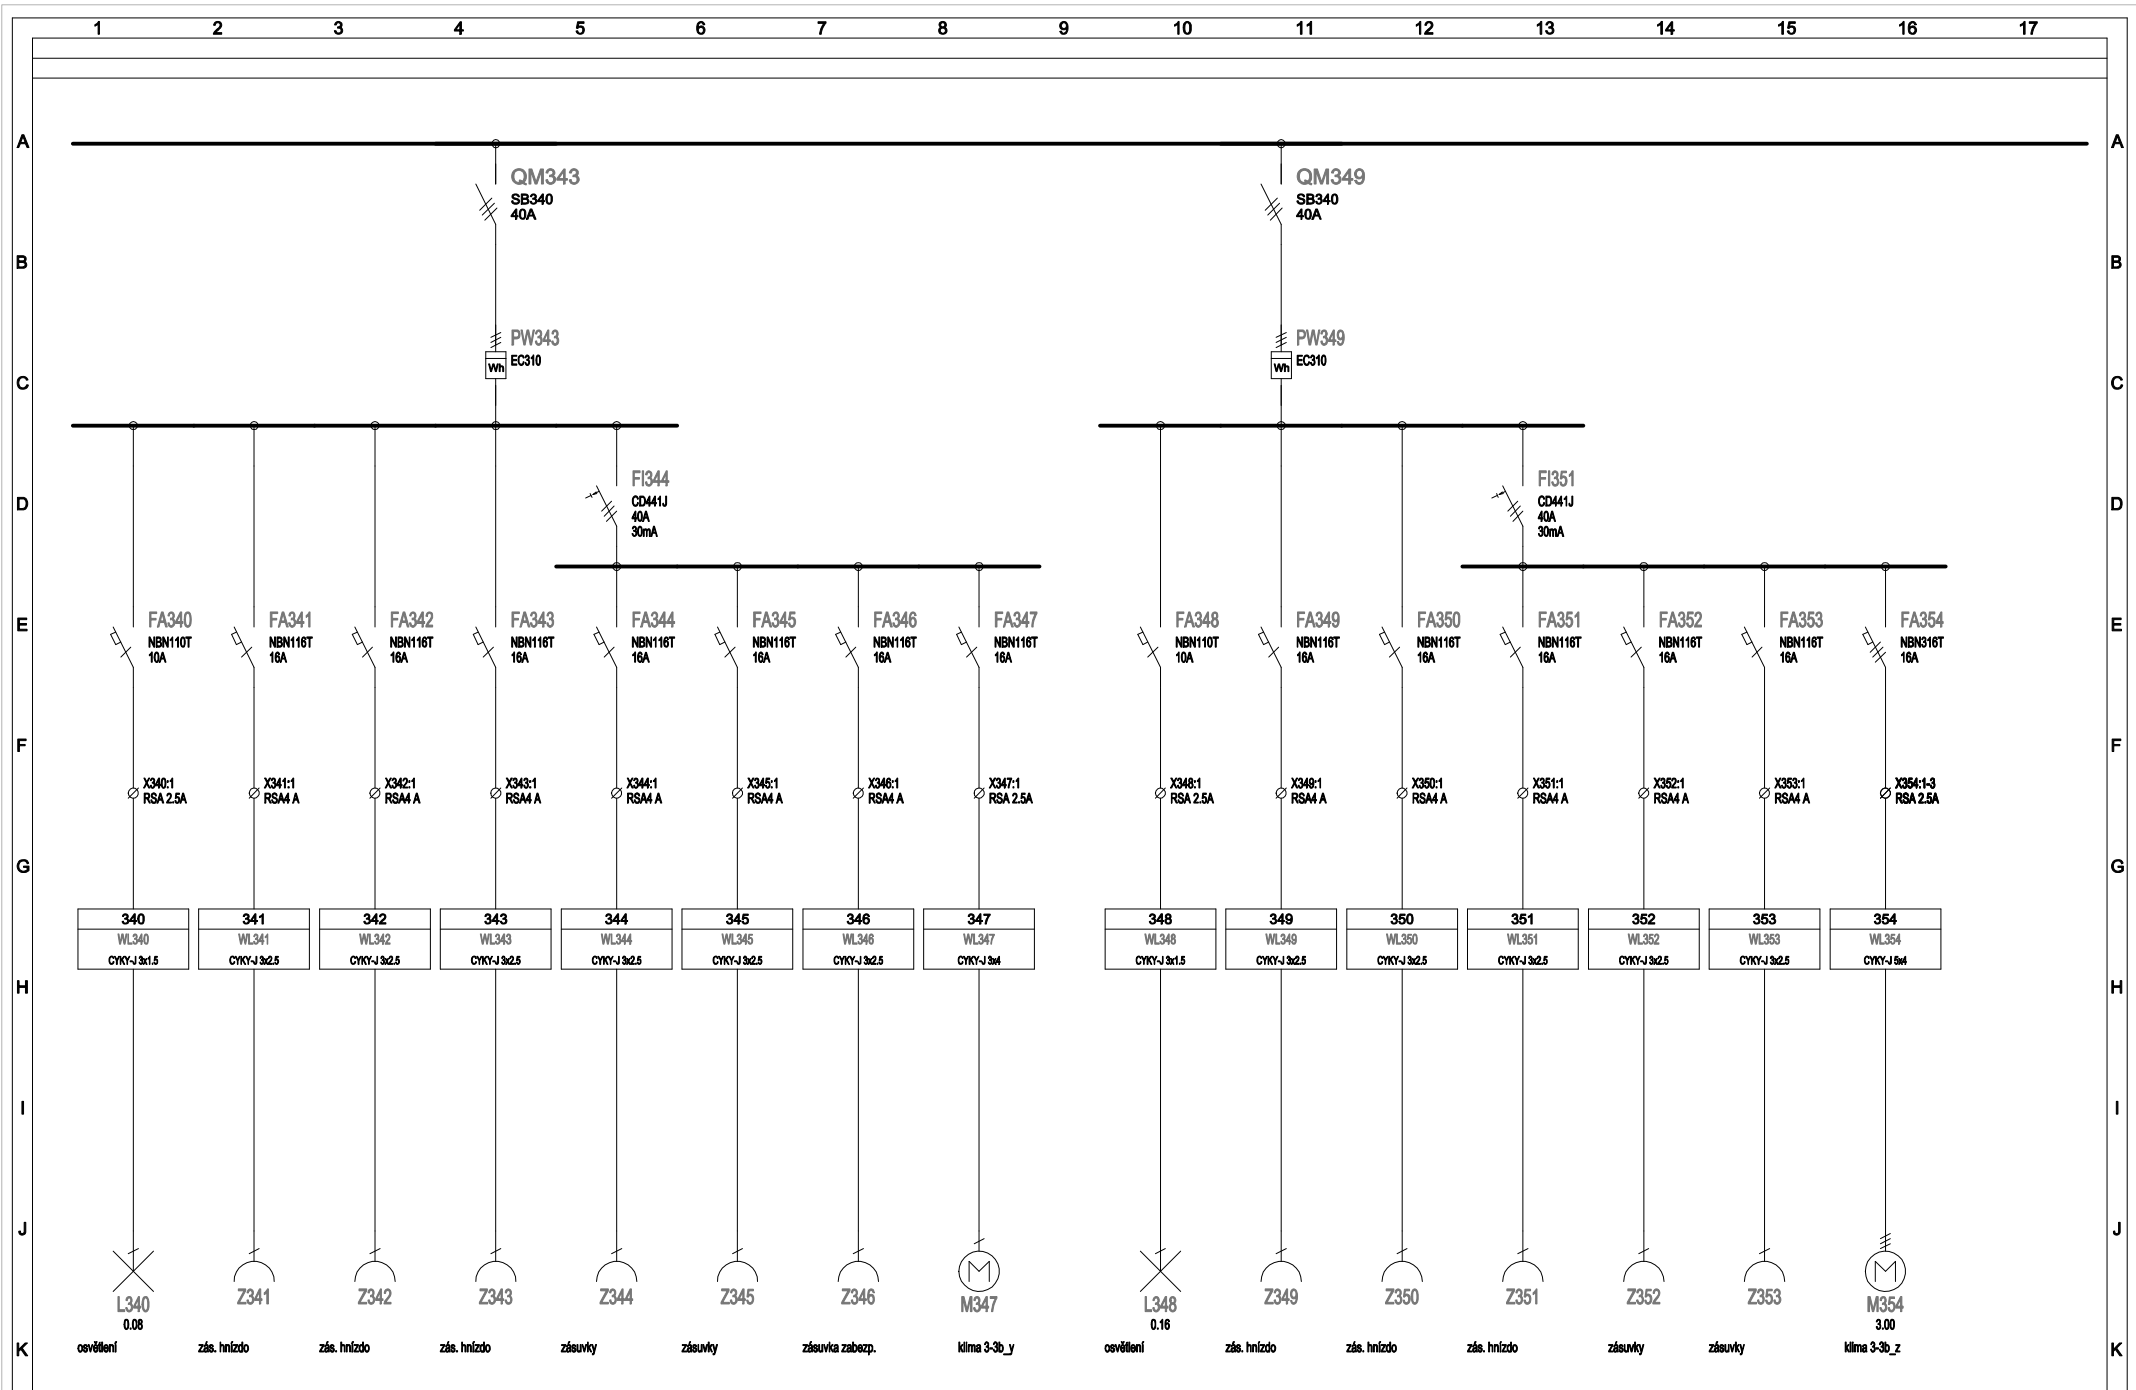

Vypracoval: Ing. Stanislav Hubáček
 Kontroloval: Ing. Libor Michálek
 Datum : 31.07.2011

AKCE: Rekonstrukce elektroinstalace


Tradix
 Ing. Jiří Křen

Investor: Česká republika - Ministerstvo zemědělství
 Obsah: **Schéma rozváděče R3**

Zak. číslo: 226/2011/E
 Změna/Datum:
 Měřítko: 1:1

A.K.: SH1107_2
 V.č.: E.1.5.12

Listů: 5
 List: 4

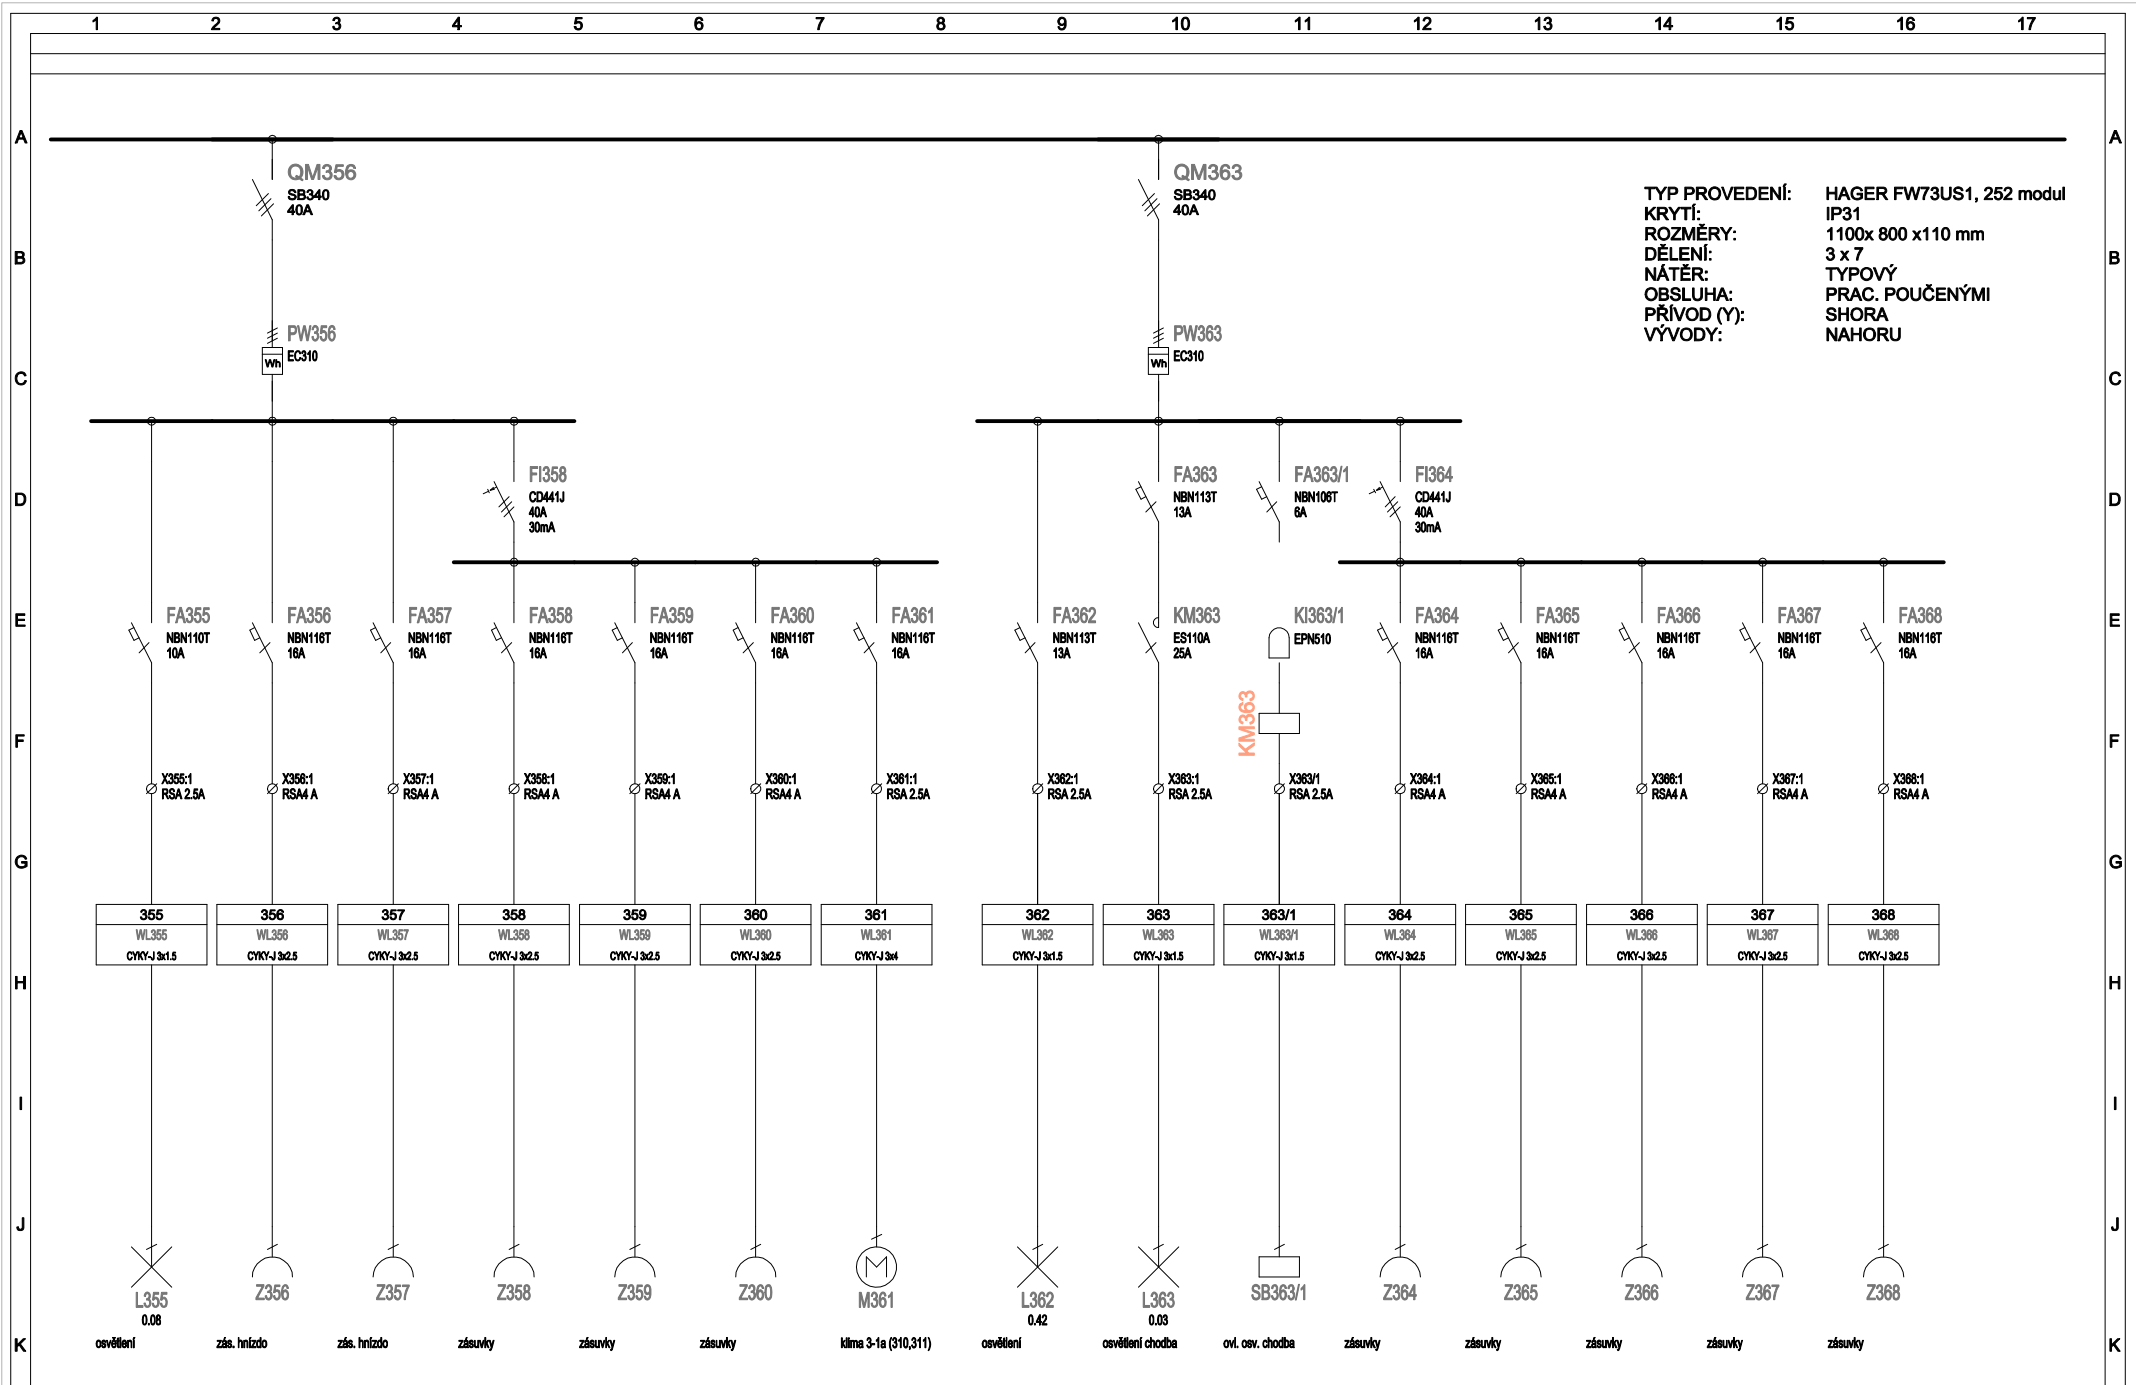

Vypracoval: ing. Stanislav Hubáček
 Kontroloval: Ing. Libor Michálek
 Datum : 31.07.2011

AKCE: Rekonstrukce elektroinstalace

Tradix
 Ing. Jiří Křen

Investor: Česká republika - Ministerstvo zemědělství
 Obsah: **Schéma rozváděče R3**

Zak. číslo: 226/2011/E
 Změna/Datum:
 Měřítko: 1:1

A.K.: SH1107_2
 V.č.: E.1.5.12

Listů: 5
 List: 5