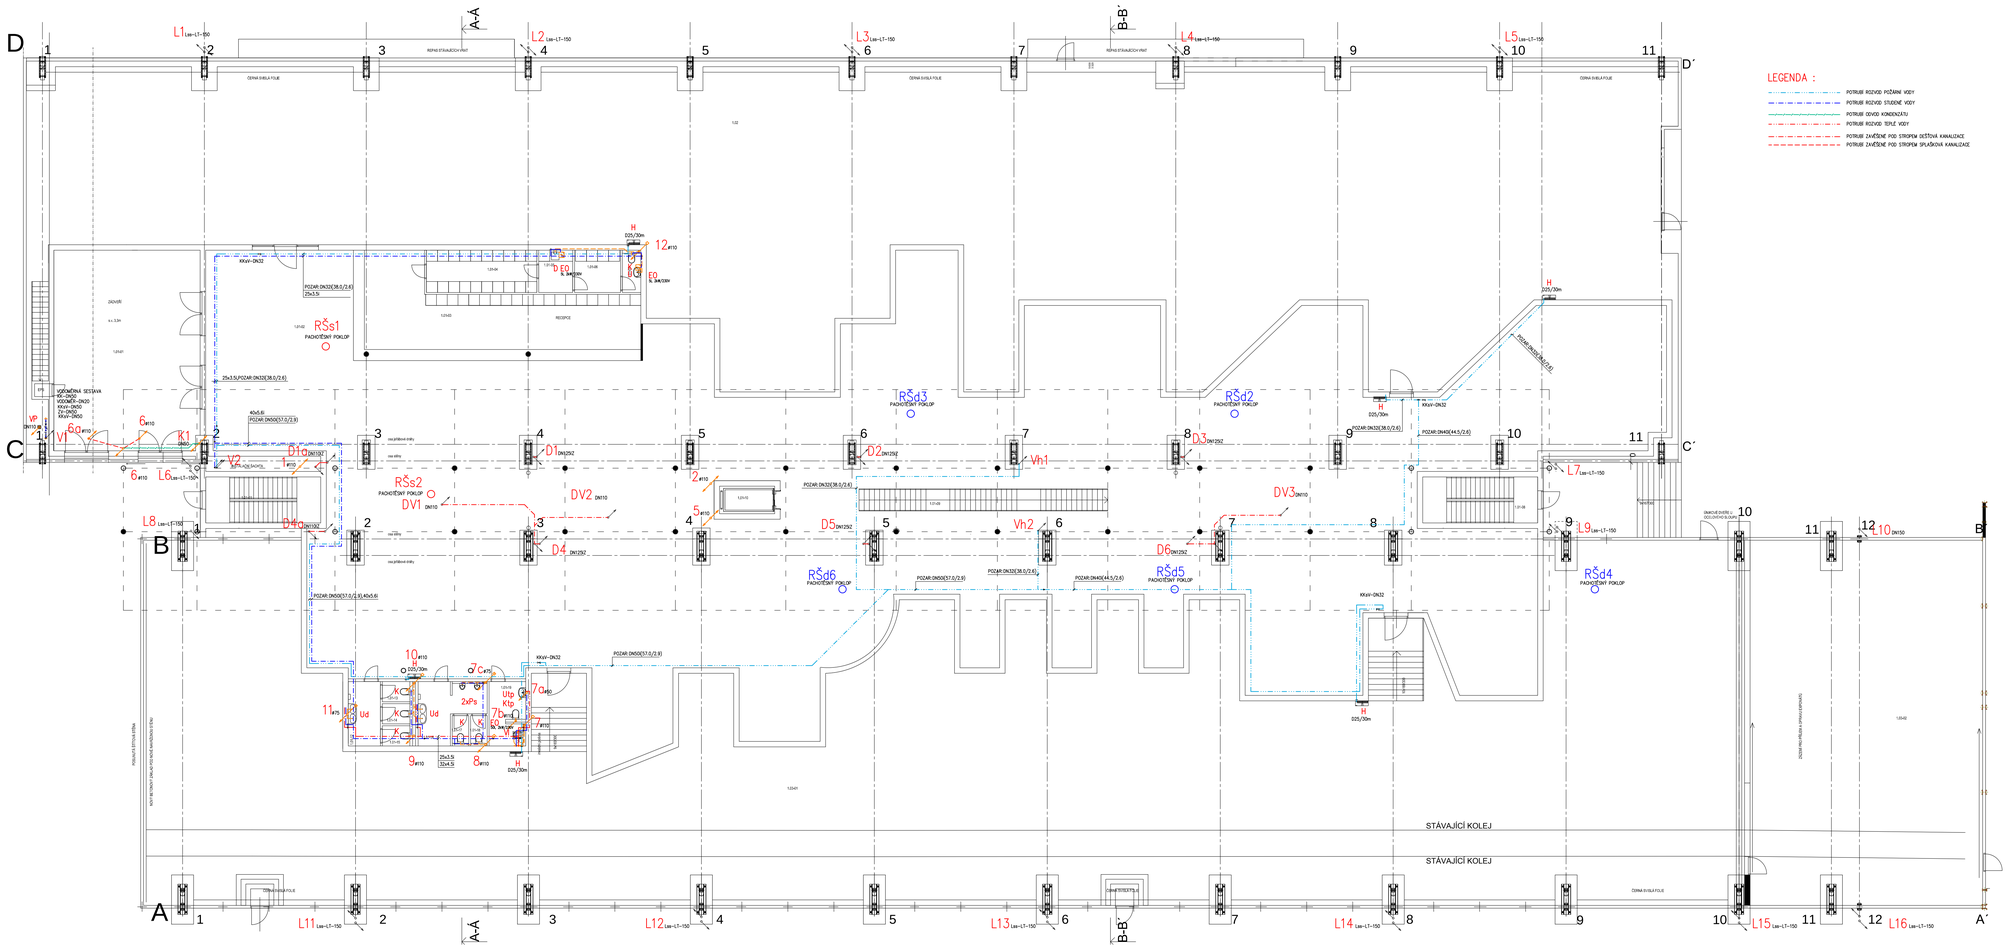

LEGENDA :

- POTRUBÍ ROZVOD POŽÁRNÍ VODY
- POTRUBÍ ROZVOD STUDENÉ VODY
- POTRUBÍ ODVOD KONDENZÁTU
- POTRUBÍ ROZVOD TEPLÉ VODY
- POTRUBÍ ZAVĚŠENÉ POD STROPEM DEŠŤOVÁ KANALIZACE
- POTRUBÍ ZAVĚŠENÉ POD STROPEM SPLAŠKOVÁ KANALIZACE

LEGENDA MÍSTNOSTÍ

OZN.	POPIS	PLOCHA
1.01-01	ZÁDVEŘÍ	86,45
1.01-02	STUDIJNÍ DEPOZITÁŘ ZEMĚDĚLSKÝCH STROJŮ	1220,97
1.01-03	RECEPCE- OBSLUŽNÉ MÍSTO	65,52
1.01-04	RECEPCE- BEZPEČNOSTNÍ SKŘÍŇKY	8,28
1.01-05	RECEPCE- KUCHYŇKA	4,26
1.01-06	RECEPCE- SATNA	5,75
1.01-07	RECEPCE- WC	2,30
1.01-08	SCHODIŠTĚ ÚNIKOVÉ	15,63
1.01-09	SCHODIŠTĚ HLAVNÍ	17,71
1.01-10	VÝTAH	7,56
1.01-11	SCHODIŠTĚ ÚNIKOVÉ	15,63
1.01-12	WC ŽENY UMÝVÁRNA	9,13
1.01-13	WC ŽENY	1,65
1.01-14	WC ŽENY	1,65
1.01-15	WC ŽENY	1,65
1.01-16	WC MUŽI UMÝVÁRNA + PISOÁROVÉ STĚNY	9,55
1.01-17	WC MUŽI	1,48
1.01-18	WC MUŽI	1,48
1.01-19	WC BEZBARIEROVÉ+ ÚKLIDOVÁ MÍSTNOST	6,89
1.02	STUDIJNÍ DEPOZITÁŘ ZEMĚDĚLSKÝCH STROJŮ	1154,20
1.03-01	STUDIJNÍ DEPOZITÁŘ ZEMĚDĚLSKÝCH STROJŮ	1163,83
1.03-02	PŘÍJEM A OPRAVA EXPONÁTŮ	250,90

projekt	DEPOZITÁRNÉ - EXPOZIČNÍ OBJEKT NZM V OSTRAVĚ	číslo zakázky	PRJ0160006
stupeň projektu	Dokumentace pro vydání stavebního povolení		
stavebník	NÁRODNÍ ZEMĚDĚLSKÉ MUZEUM, s.p.o., Kostelní 1300/44, 170 00 Praha 7		
místo stavby	Ostrava - Vítkovice, ulice Vítkovická - DOV		
projektant projektu	STAVEBNÍ a.s. 040.00 příprava a realizace projektů Rudná 2957/101 706 02 Ostrava-Vítkovice	zpracovatel části projektu SSČ Ing. Petr Kudlík tel.: 777 467 363 petr.kudlik@ssc.cz	autorizace
vedl	Ing. Milan Šraml		
architekt	Ing. Arch. Josef Plesník - AP ateliér		
část projektu	TECHNIKA PROSTŘEDÍ STAVEB – ZDRAVOTECHNIKA	datum	06/2016
		měřítko	1:100
název výkresu	PŮDORYS 1.NP	č. soupis	
vypracoval	Ing. Petr Kudlík	schválil	Ing. Petr Kudlík
číslo výkresu	D1.8-03	revize	0
změna	popis změny		datum
1			
2			