


POTRUBÍ PVC SN8 - ULOŽENÍ V ZEMI

- ULOŽENÍ DO PÍSKOVÉHO LOŽE TL. 150 mm

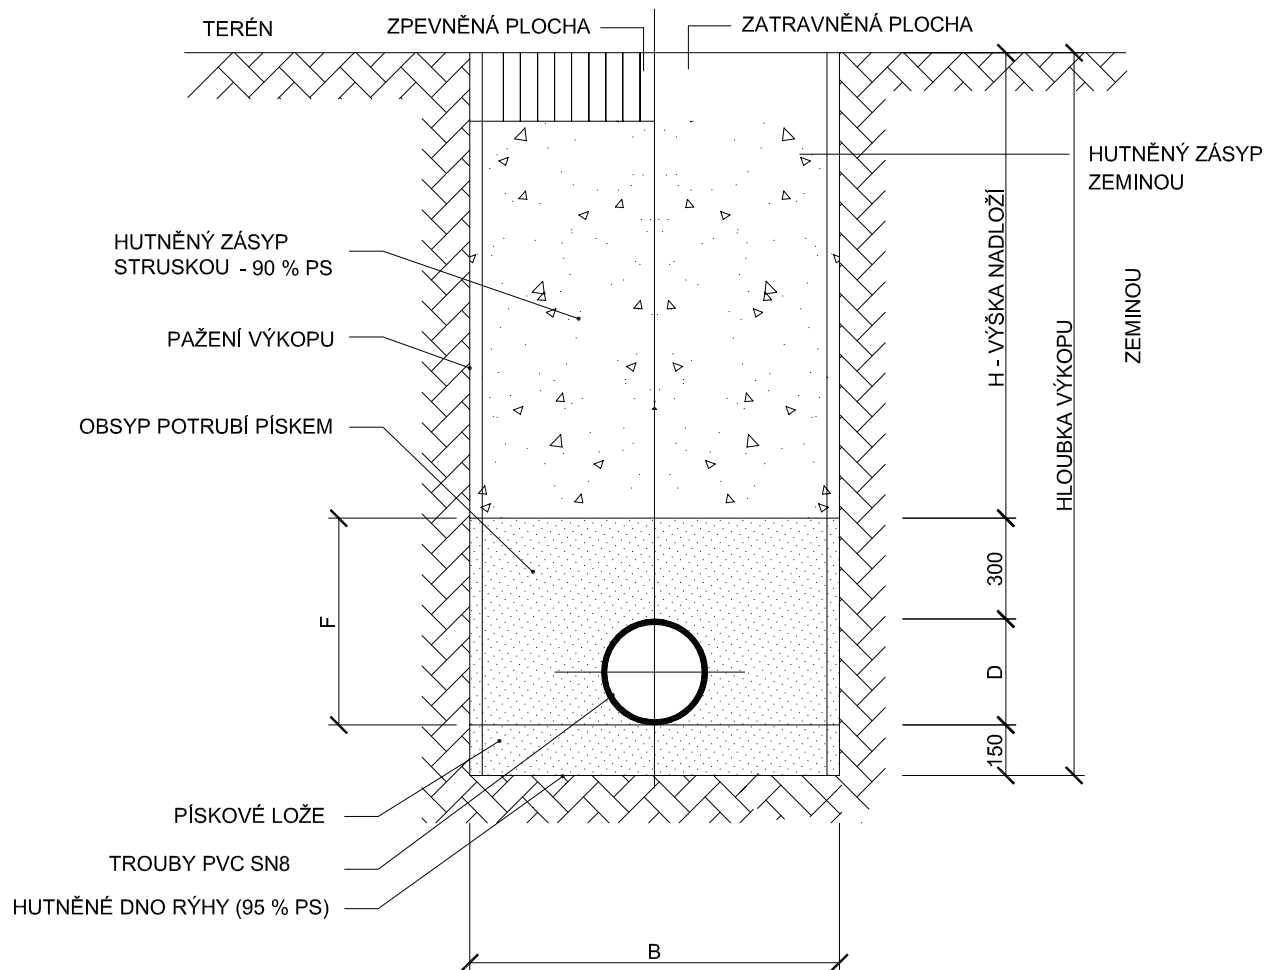

projekt	DEPOZITÁRNĚ - EXPOZIČNÍ OBJEKT NZM V OSTRAVĚ				číslo zakázky PRJO160006
stupeň projektu	Dokumentace pro vydání stavebního povolení				
stavebník	NÁRODNÍ ZEMĚDĚLSKÉ MUZEUM, s.p.o., Kostelní 1300/44, 170 00 Praha 7				
místo stavby	Ostrava - Vítkovice, ulice Vítkovická - DOV				
zpracovatel projektu	VÍTKOVICE a.s. 046.00 příprava a realizace projektů Ruská 2887/101 706 02 Ostrava-Vítkovice	zpracovatel části projektu  28. ŘÍJNA 168 Tel.: 777 682 363 petr.kudlik@ssc.cz		autorizace	
HIP	Ing. Milan Šraml				
architekt	Ing. Arch. Josef Pleskot - AP atelier				
část projektu	TECHNIKA PROSTŘEDÍ STAVEB – ZDRAVOTECHNIKA				datum 06/2016
název výkresu	DETAIL ULOŽENÍ				měřítko 1:100
					č. kopie
vypracoval	Ing. Petr Kudlík 	schválil	Ing. Petr Kudlík 	číslo výkresu D1.8-07	revize 0
revize	popis úprav				datum
1					
2					