




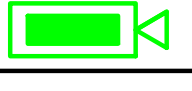



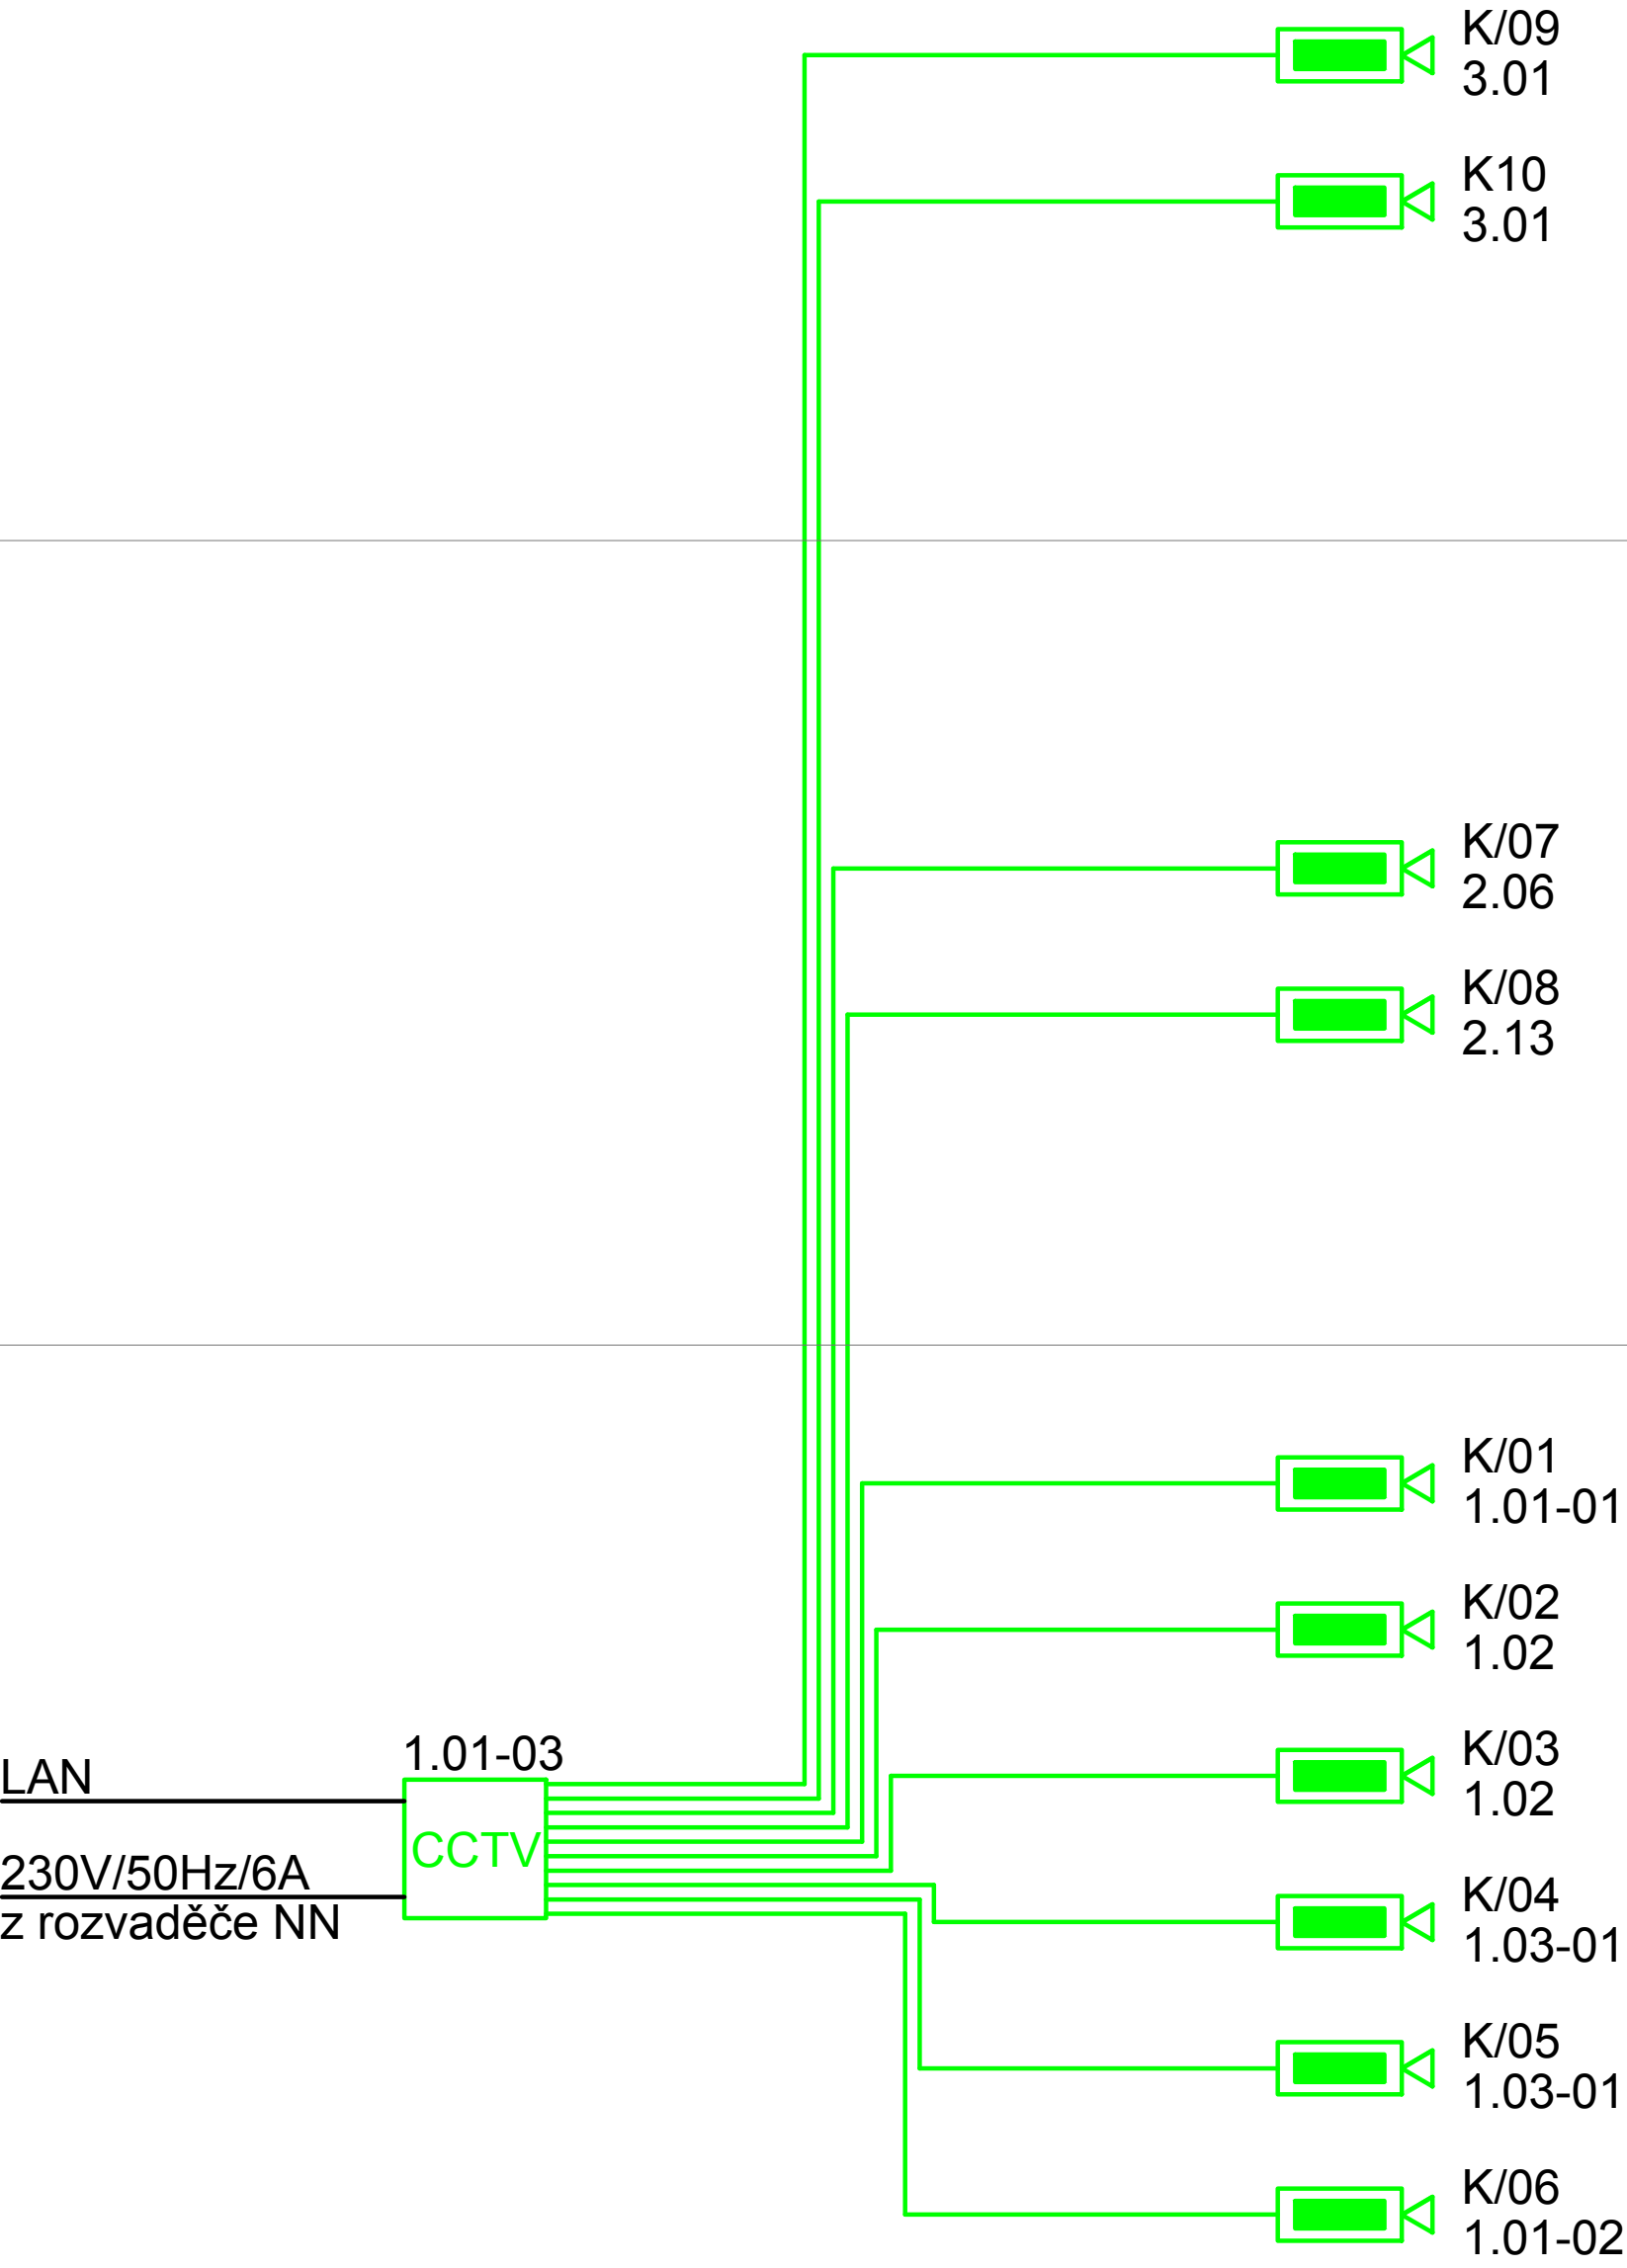
Nádstavba

Galerie

1.NP

LEGENDA

	Kabeláž SK UTP cat.6		Kabeláž CCTV UTP cat.6
	Datový rozvaděč		Záznamové zařízení CCTV vč. PC
	Datová zásuvka 1xRJ45		Kamera vnitřní
	Datová zásuvka 2xRJ45		



projekt	DEPOZITÁRNĚ - EXPOZIČNÍ OBJEKT NZM V OSTRAVĚ				číslo zakázky PRJO160006
stupeň projektu	Dokumentace pro vydání stavebního povolení				
stavebník	NÁRODNÍ ZEMĚDĚLSKÉ MUZEUM, s.p.o.,Kostelní 1300/44, 17000 Praha 7				
místo stavby	Ostrava - Vítkovice, ulice Vtkovická- DOV				
zpracovatel projektu	VÍTKOVICE a.s Ruská 2887/101 70602 Ostrava-Vítkovice		zpracovatel části projektu ELTRADING s.r.o. Podzámčí 482/62 710 00 Ostrava		autorizace
HIP	Ing. Milan Šraml				
architekt	Ing. Arch. Josef Pleskot - AP atelier				
část projektu	TECHNIKA PROSTŘEDÍ STAVEB - ELEKTRO-SLABOPROUD				datum 06/2016
název výkresu	BLOKOVÉ SCHÉMA SK + CCTV				měřítko
					č. kopie
vypracoval	David Krayzel	schválil	Jan Kupec	číslo výkresu	D1.10-12
				revize	0
revize	popis úprav				datum
1					
2					