




POHLED JIHOZÁPADNÍ

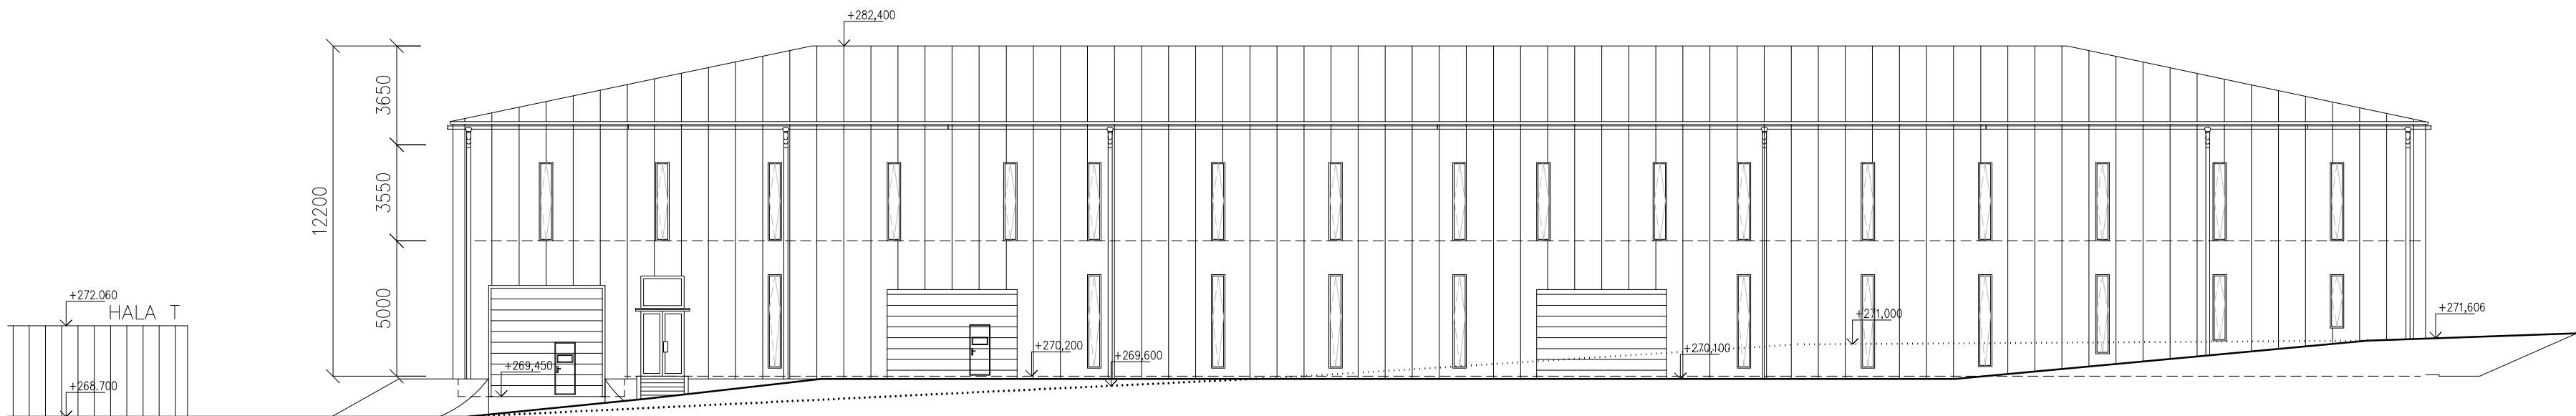


POHLED SEVEROVÝCHODNÍ

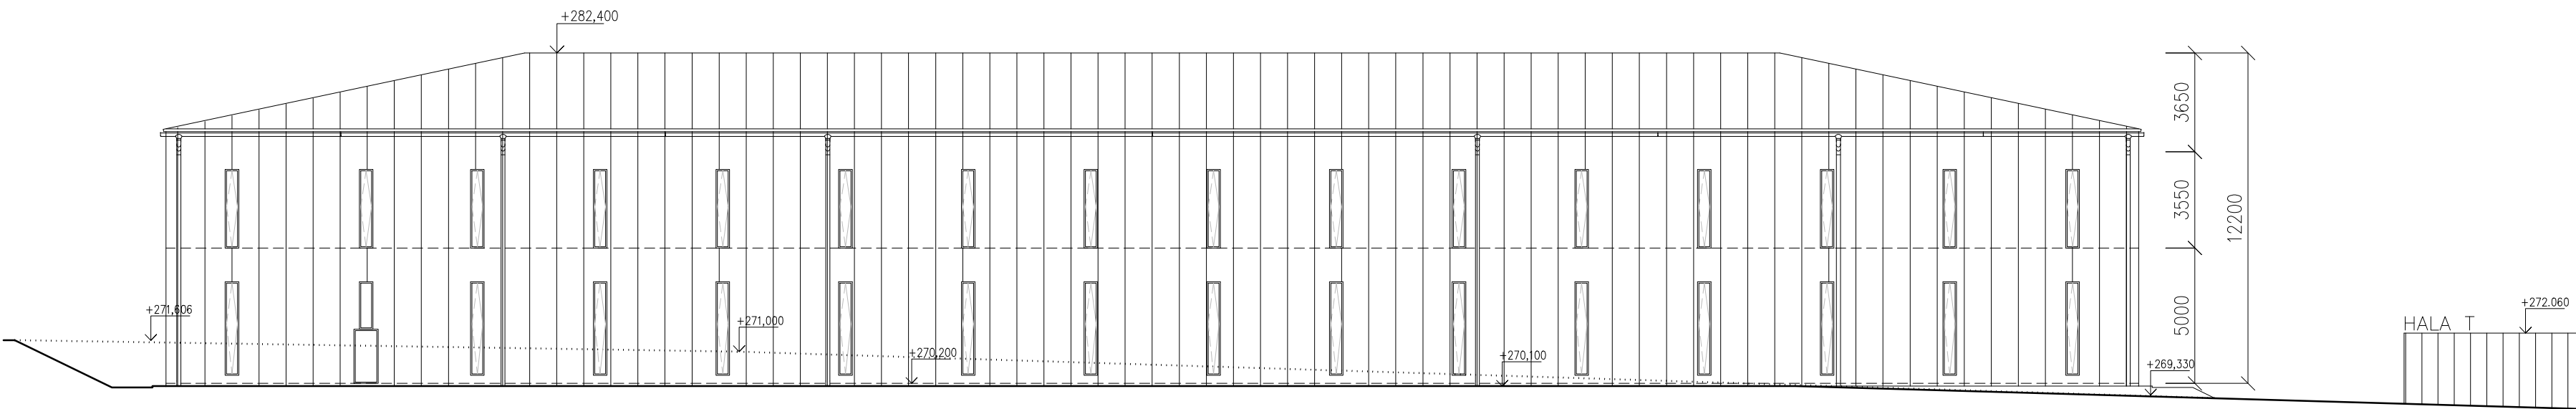

POHLED JIHOVÝCHODNÍ

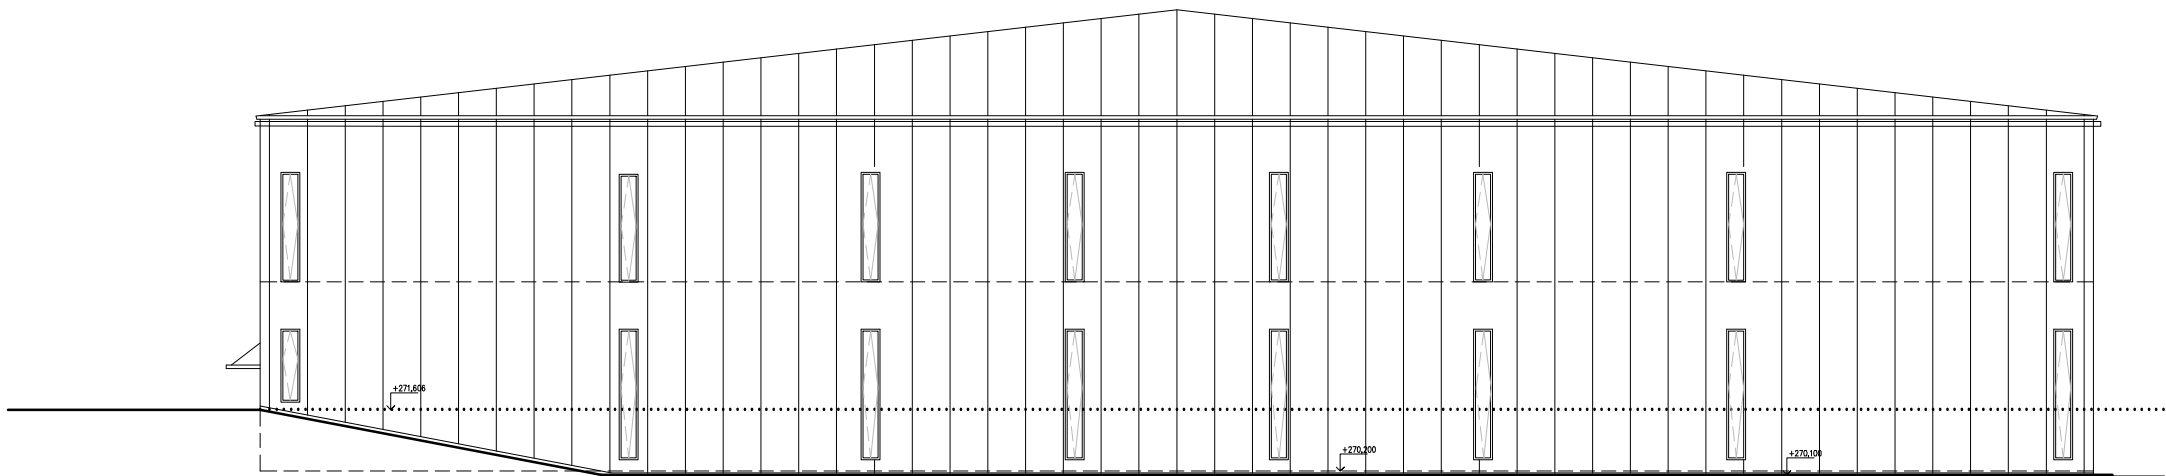


POHLED SEVEROZÁPADNÍ

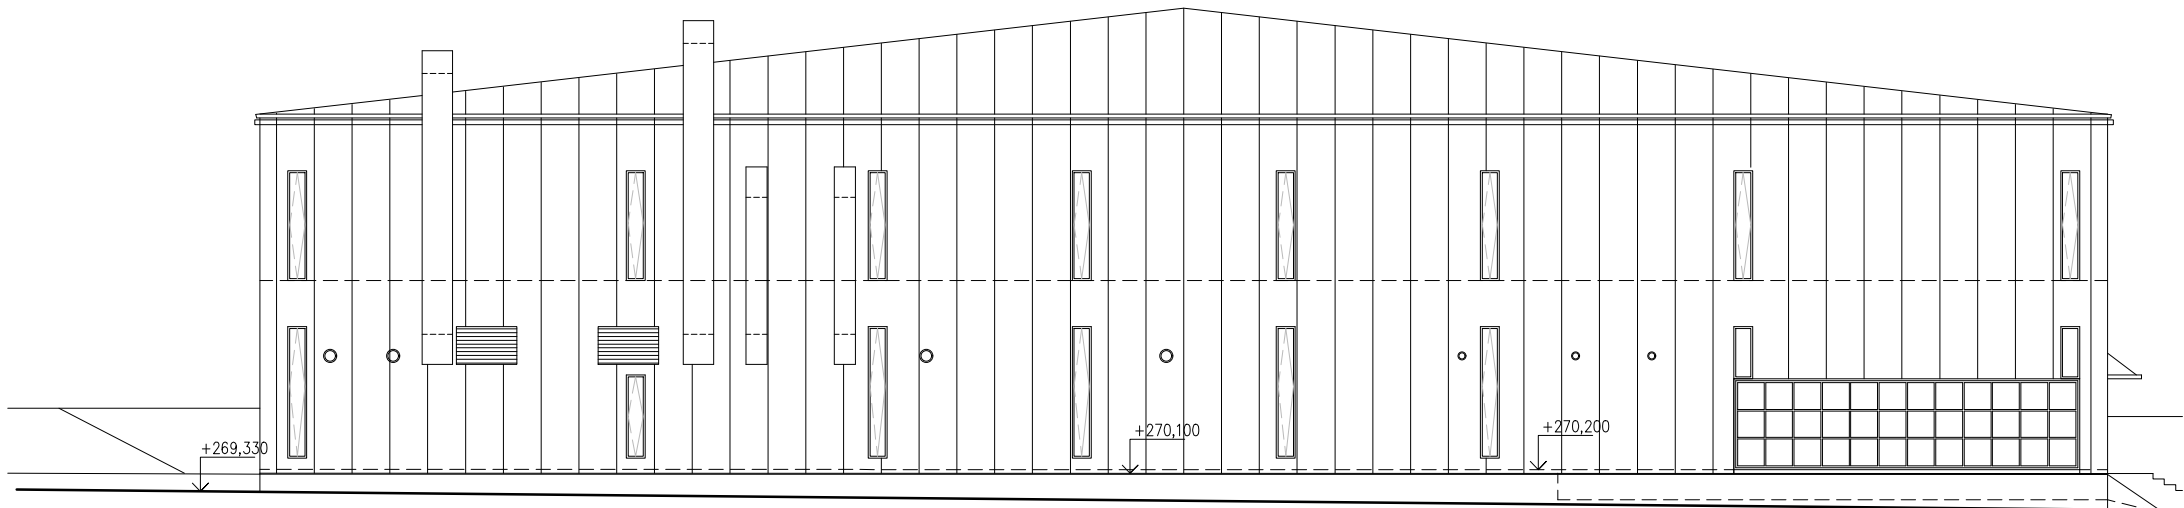

REVIZE Č.:	OBSAH :	DATUM :

TENTO VÝKRES JE DLE AUTORSKÉHO ZÁKONA MAJETKEM PROJEKTOVÉHO ATELIERU, JEHO KOPÍROVÁNÍ A ROZŠÍŘOVÁNÍ JE MOŽNO POUZE SE SOUHLASEM AUTORA

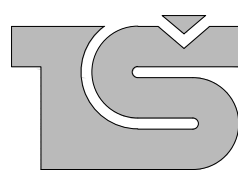MÍSTO STAVBY:	AREÁL NÁRODNÍHO ZEMĚDĚLSKÉHO MUZEA V ČÁSLAVI, JENIKOVSKÁ 1762, 286 01 ČÁSLAV		
OBJEDNATEL:	NÁRODNÍ ZEMĚDĚLSKÉ MUZEUM, S.P.O., KOSTELNÍ 44, 170 00 PRAHA 7		
ZÁSTUPCE INVESTORA:	Ing. M. PŮČEK, MBA, Ph.D., GENERÁLNÍ ŘEDITEL A Ing. Z.VÍCH, CSc, PROVOZNĚ-EKONOMICKÝ NÁMĚSTEK		
PROJEKTANT:			
<div><div></div><div><b>PROJEKTOVÝ ATELIER PRO ARCHITEKTURU A POZEMNÍ STAVBY, s.r.o.</b> BĚLEHRADSKÁ 199/70, 120 00, PRAHA 2, IČO : 45308616 TEL.: 224 255 555, 222 512 997    WWW.ATELIERTS.CZ    EMAIL: ATELIERTS@ATELIERTS.CZ</div></div>			
ODPOV.PROJEKTANT:	ZPRACOVATEL ČÁSTI:	KRESLIL:	KONTROLOVAL:
Ing.arch. T.ŠANTAVÝ	Ing.arch. S.HLADNÍK	R.JEŠINA	Ing.arch. T.ŠANTAVÝ
Č.ZAK.: 008 009 16 00	<b>NÁZEV DÍLA:</b>  <b>PROJEKTOVÁ DOKUMENTACE PRO STAVEBNÍ POVOLENÍ A PODÁNÍ ŽÁDOSTI O PODPORU Z IROP PRO PROVOZNĚ NÍZKONÁKLADOVÝ DEPOZITÁŘ ČÁSLAV</b>		<b>Č.PARE:</b>
DATUM: 6./2016			
POČET A4: 3			
NÁZEV*.DWG: HALA			
MĚŘÍTKO: 1:200	<b>ČÁST:</b> <b>D.1.1 ARCHITEKTONICKO STAVEBNÍ ŘEŠENÍ</b>		<b>Č.PŘÍLOHY:</b>  <b>SA/07</b>
STUPEŇ: PRO STAVEBNÍ POVOLENÍ	<b>POHLEDY</b>		
PROFESE: STAVEBNĚ-ARCHITEKTONICKÁ			