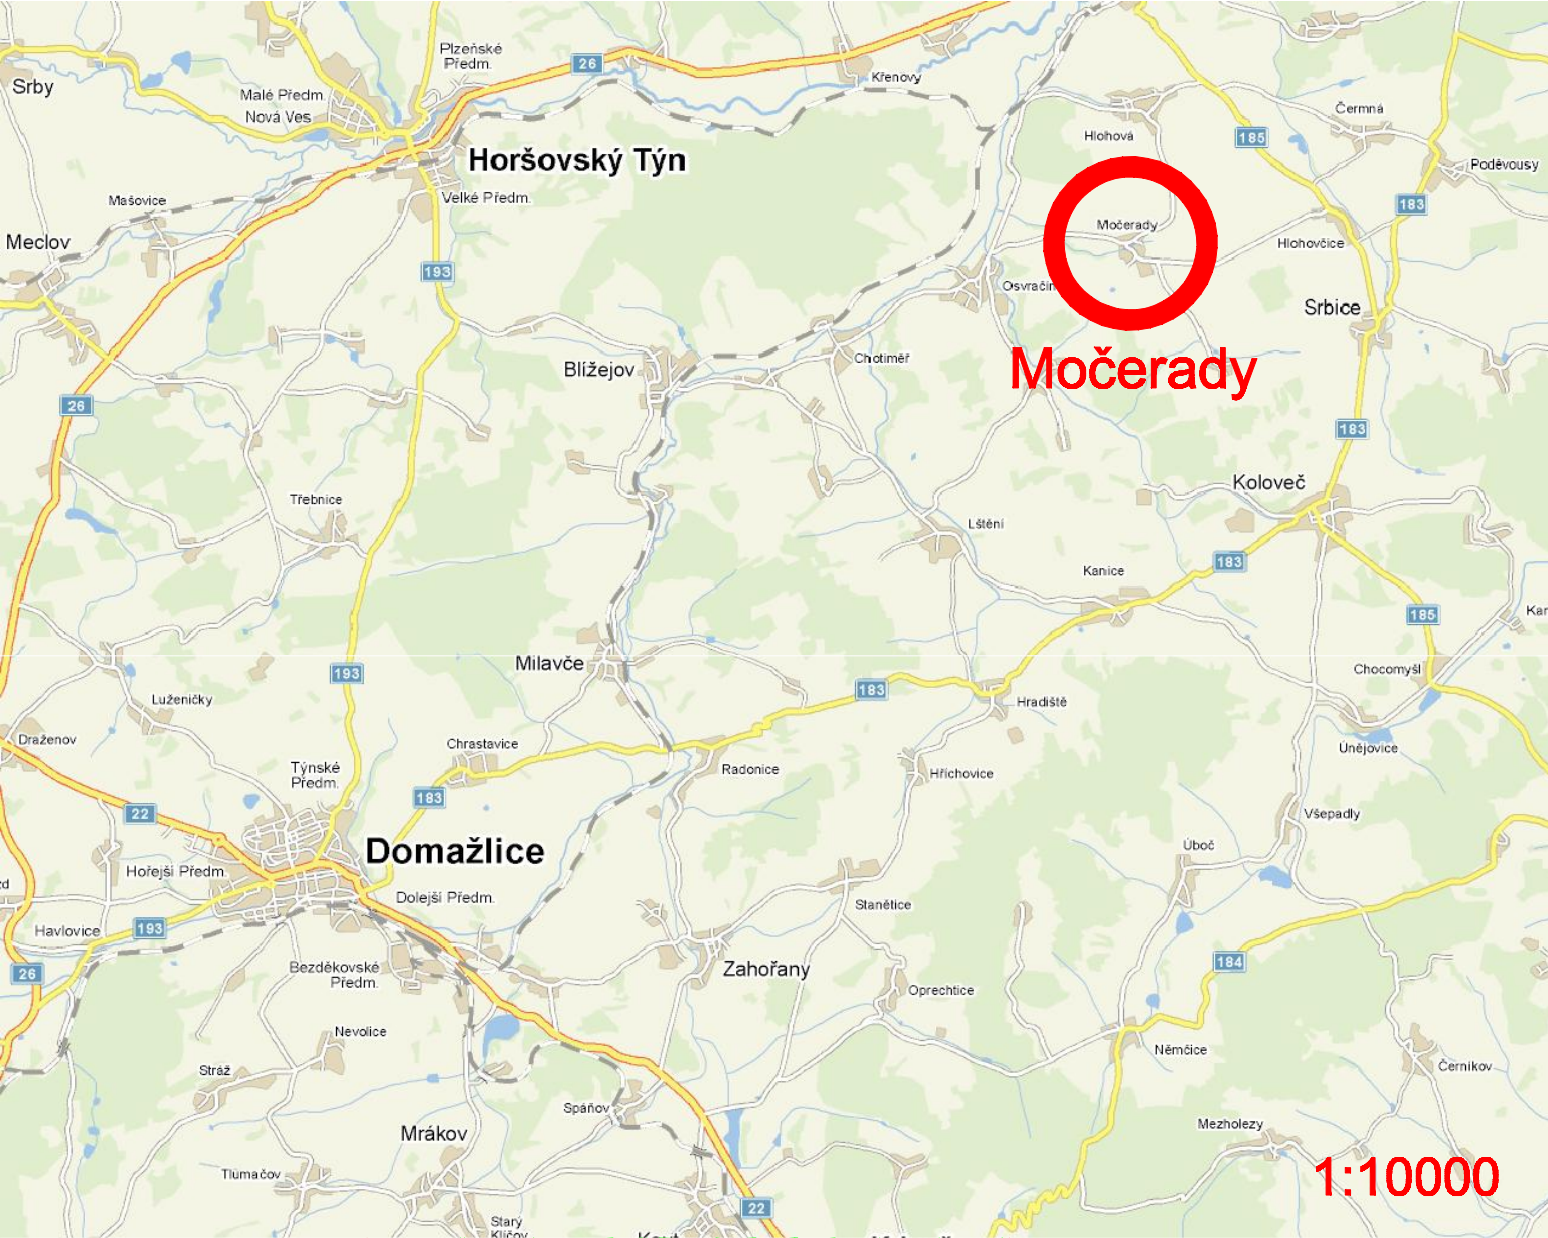




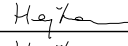
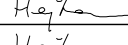
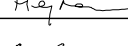
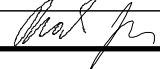
B

DSP

Souřadnicový systém S-JTSK, Výškový systém Bpv

OBJEDNATEL	
ČESKÁ REPUBLIKA - MINISTERSTVO ZEMĚDĚLSTVÍ	
Pozemkový úřad Domažlice	
Haltravská 438, 344 37 Domažlice	
	 POZEMKOVÉ ÚPRAVY

ZHOTOVITEL	
HBH Projekt spol. s r.o.	
Hlavní inženýr projektu: Ing. Ivo HEJTMAN	
Pobočka Olomouc	
Železniční 547/4A, 772 00 Olomouc	
tel: 585 423 361, fax: 585 423 359	
	 Projektová kancelář pro dopravní a inženýrské stavby Pobočka Olomouc Železniční 547/4A, 772 00 Olomouc

HLAVNÍ INŽENÝR	ING. IVO HEJTMAN		 Projektová kancelář pro dopravní a inženýrské stavby Pobočka Olomouc Železniční 547/4A, 772 00 Olomouc	
ZODPOVĚDNÝ PROJEKTANT	ING. IVO HEJTMAN			
VYPRACOVAL	ING. IVO HEJTMAN			
KRESLIL				
KONTOLOVAL	ING. JIŘÍ PROCHÁZKA			
KRAJ: PLZEŇSKÝ	OÚ: MOČERADY			
NÁZEV AKCE: PROJEKTOVÁ DOKUMENTACE POLNÍCH CEST, HPC14 v k.ú. Močerady			DATUM	LISTOPAD 2010
			FORMÁT	2 A4
			MĚŘITVO	1:10000
			ČÍSLO	DSP
			ČÍSLO ZAKÁZKY	101000
			ARCHIVNÍ ČÍSLO	
NÁZEV VÝKRESU PŘEHLEDNÁ SITUACE			ČÍSLO SOUPRAVY	ČÍSLO VÝKRESU
				01