



MINISTERSTVO ZEMĚDĚLSTVÍ

Zadavatel: Česká republika
Ministerstvo zemědělství
Pozemkový úřad Písek

Sídlem: Nádražní 1988
397 01 Písek

Zastoupený: Ing. Davidem Mišíkem
ředitelem Pozemkového
úřadu Písek

IČ: 00020478

Název veřejné zakázky:
**KPÚ v k. ú. Mirovice pro výstavbu
protipovodňových opatření na ochranu
zdrojů pitné vody**


evidenční číslo VZ: 60058127

číslo jednací: 88017/2011-MZE-130718

spisová značka: 2VZ11630/2011-130718

Druh zadávacího řízení:

Otevřené zadávací řízení **na služby**
dle § 21 odst. 1 písm. a) a § 27 zákona č. 137/2006 Sb.,
o veřejných zakázkách, ve znění pozdějších předpisů
(dále jen „zákon“)

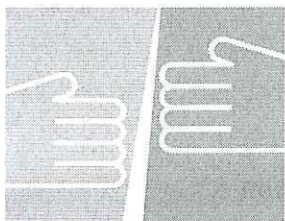

1. dodatečná informace

**nadlimitní veřejné zakázky na služby zadávané v otevřeném řízení
dle § 21 odst. 1 písm. a) a § 27 zákona**

Pozemkový úřad Písek si dovoluje připojit k zadávací dokumentaci nadlimitní veřejné zakázky na služby „Komplexní pozemková úprava v k.ú. Mirovice pro výstavbu protipovodňových opatření na ochranu zdrojů pitné vody“ pod ev.č. 60058127, č.j. 64162/2011-MZE-130718 jako 1. dodatečnou informaci - **lokalizaci zdrojů pitné vody v k.ú. Mirovice na mapě 1:10 000.**

Dále Pozemkový úřad Písek **upravuje přílohu č. 3 – Výkaz činností KPÚ Mirovice** zadávací dokumentace, konkrétně hodnotu v bodě 1.3 – Polohopisné zaměření zájmového území v lesních porostech.


V Písku dne 6.5.2011

MINISTERSTVO ZEMĚDĚLSTVÍ
POZEMKOVÝ ÚŘAD PÍSEK ④
Nádražní 1988, 397 01 Písek

Ing. David Mišík

ředitel Pozemkového úřadu Písek

veřejné
zakázky

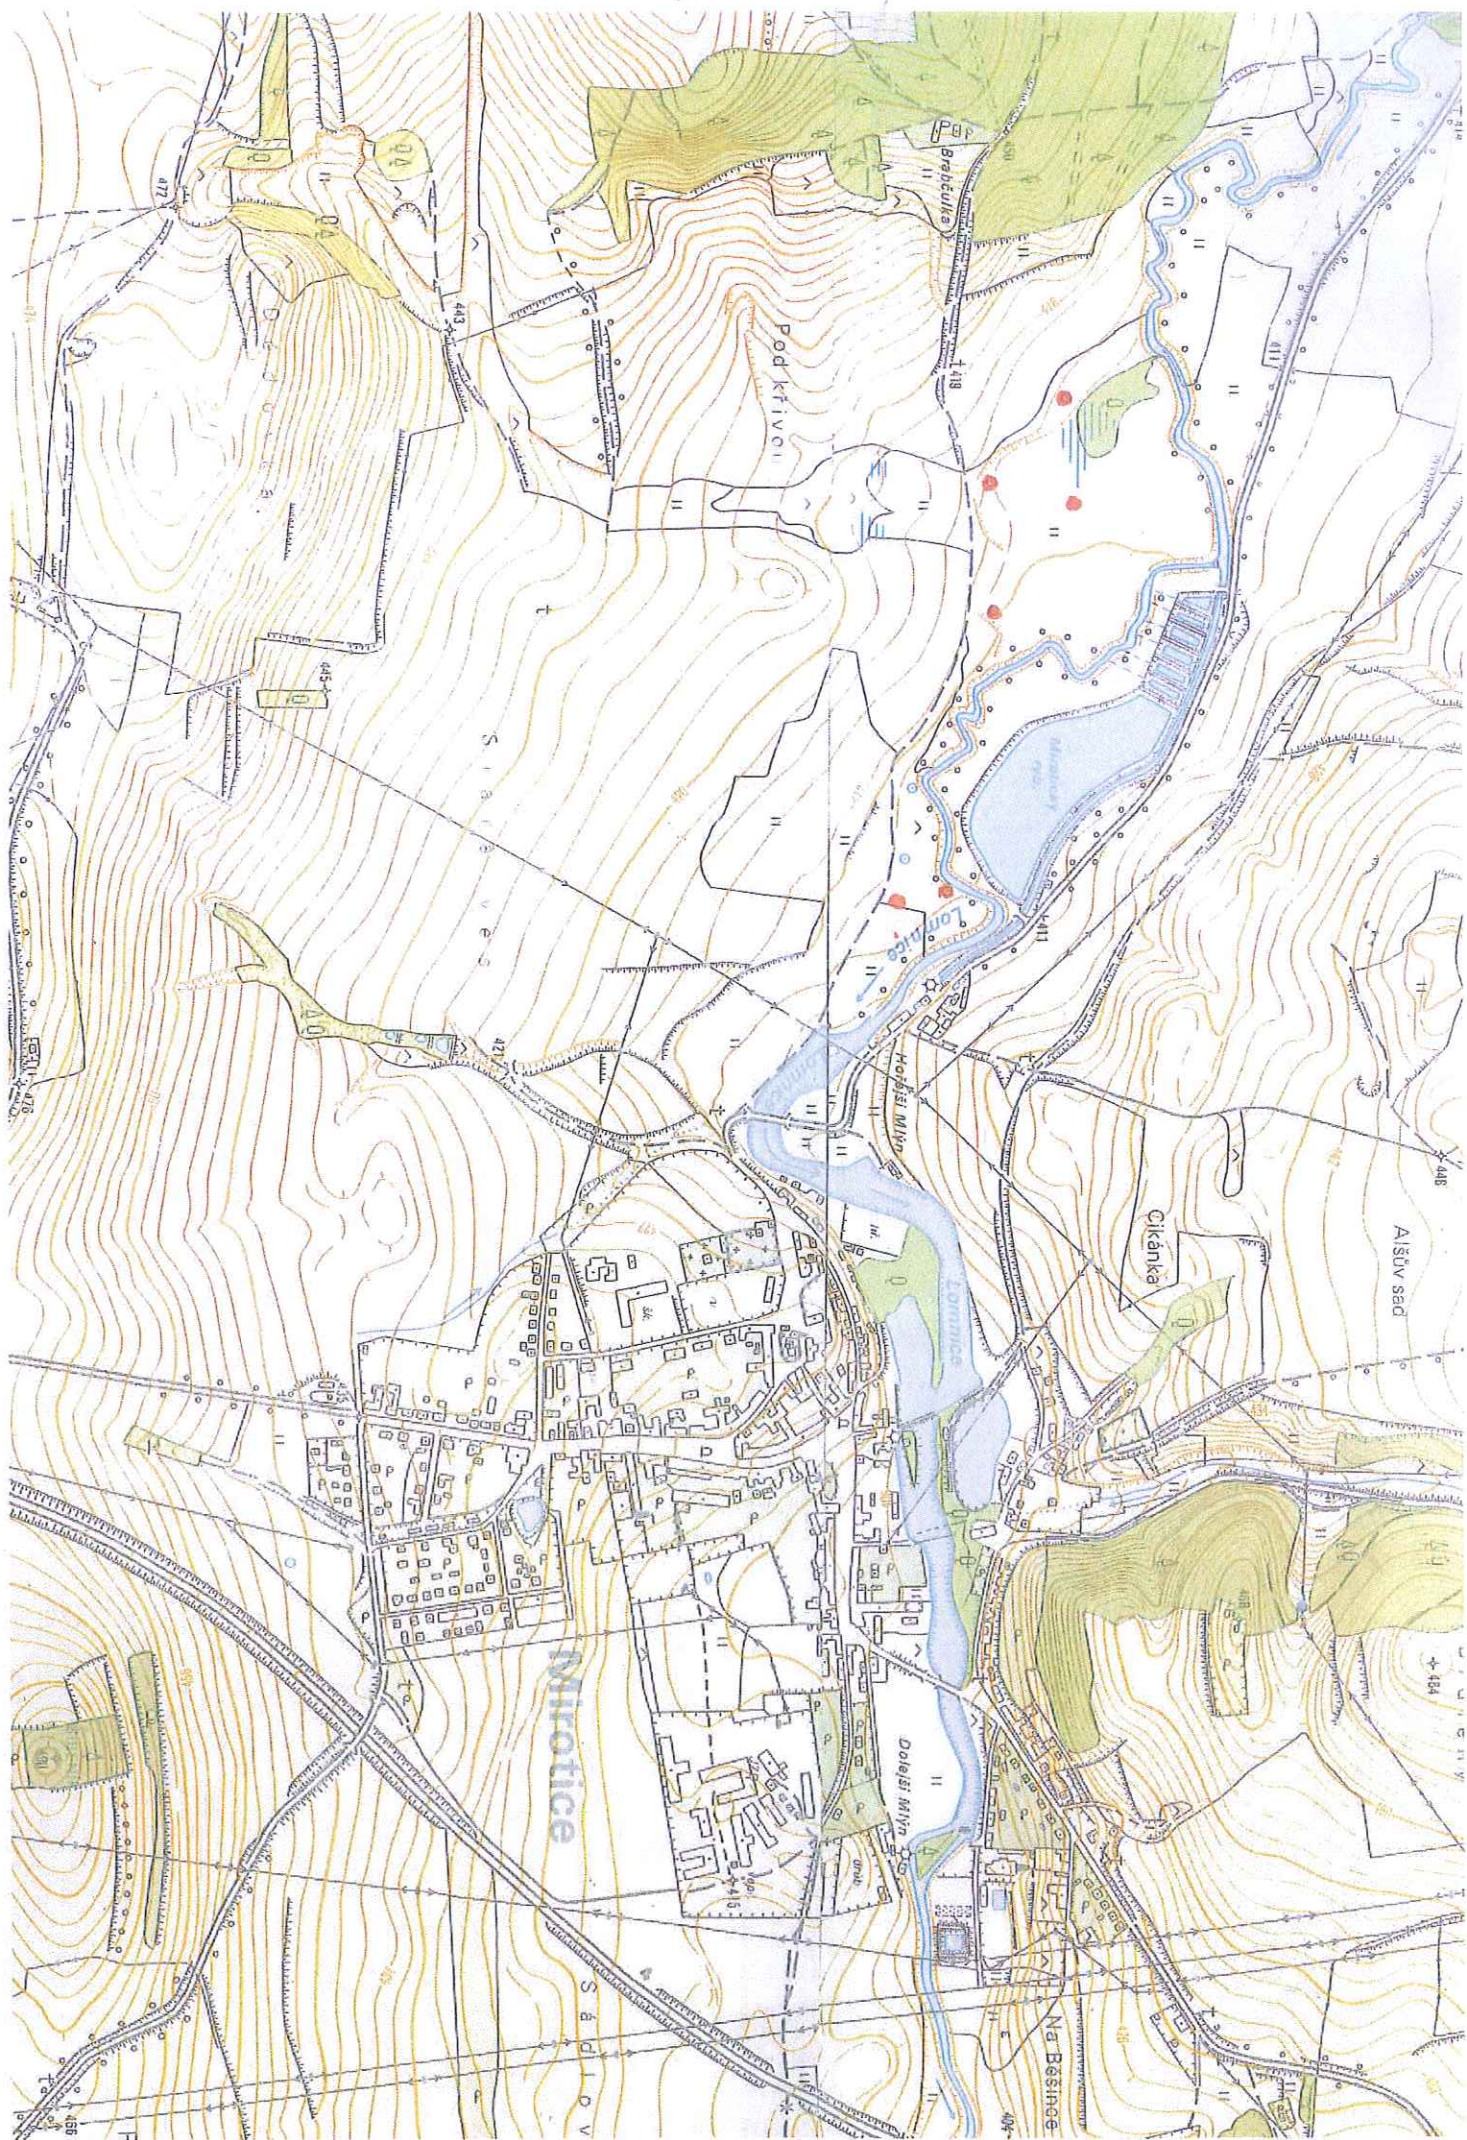

Ucelená část, fakturační celek		MJ	Počet MJ	Cena za MJ bez DPH v Kč	Cena bez DPH celkem v Kč	Termín ukončení ¹⁾
1. Přípravné práce						
1.1.	Vyhodnocení podkladů a rozbor souč. stavu	ha	760			
1.2.	Dohledání, ověření stávajícího bodového pole, návrh na doplnění	ha	760			
	Doplnění stávajícího bodového pole včetně stabilizace					
1.3.	Polohopisné zaměření zájmového území mimo trvalé a lesní porosty	ha	665			
	Polohopisné zaměření zájmového území v trvalých porostech (mimo lesní porosty)					
	Polohopisné zaměření zájmového území v lesních porostech	ha	0			
1.4.	Geometrické a polohové určení vnějšího obvodu upravovaného území	100bm	315			
	- vyšetření obvodu upravovaného území vč.ZPMZ a geom.plánů					
	- stabilizace plastovou značkou					
	- stabilizace kat. hranice kamennou značkou					
1.5.	Geometrické a polohové určení vnitřního obvodu upravovaného území					
	- vyšetření obvodu upravovaného území vč.ZPMZ a geom.plánů					
	- stabilizace plastovou značkou					
1.6.	Zjišťování hranic pozemků neřešených dle §2 zák.	ha / MJ	95/147			
	- vytyčení pozemků					
	- stabilizace plastovou značkou					
1.7.	Dokumentace nároků vlastníků pro vypracování návrhu nového uspořádání a vypracování podkladů pro řešení nesouladu druhu pozemků	ha	822			
Přípravné práce celkem (1.1.-1.7.) bez DPH						0

2. Návrhové práce						
2.1.	Vypracování plánu společných zařízení (vč.vyjádření orgánů a organizací v průběhu zpracování)	ha	665			
2.2.	Výškopisné zaměření zájmového území mimo trvalé porosty	ha	30			
	Výškopisné zaměření zájmového území v trvalých porostech vč. lesních					
2.3.	Potřebné podélné a příčné profily společných zařízení pro stanovení plochy záboru půdy, včetně geol. průzkumu					
2.4.	Potřebné podélné a příčné profily společných zařízení pro stanovení plochy záboru půdy, včetně geol. průzkumu a nezbytných výpočtů pro vodohospodářskou část plánu společných zařízení					
2.5.	Vypracování návrhu nového uspořádání pozemků	ha	665			
2.6.	Předložení kompletní dokumentace návrhu KPÚ	paré	3			do 2 měsíců od zapsání II.rozhodnutí
Návrhové práce celkem (2.1.-2.6.) bez DPH						0
3. Projekt protipovodňových zařízení a mapové dílo						
						Termín ukončení v měsících od výzvy zadavatele
3.1.	Předložení realizačního projektu protipovodňových zařízení	paré	10			do 3 měsíců od nabytí právní moci I.rozhodnutí
3.2.	Zpracování mapového díla včetně DKM a SPI	ha	760			do 3 měsíců od nabytí právní moci I.rozhodnutí
Vytyčení pozemků dle schváleného návrhu a mapového díla celkem (3.1.-3.2.) bez DPH						0

Rekapitulace	
1.Přípravné práce celkem (1.1.-1.7.) bez DPH	0 Kč
2.Návrhové práce celkem (2.1.-2.6.) bez DPH	0 Kč
3.Projekt protipovodňových zařízení a mapové dílo celkem (3.1.-3.2.) bez DPH	0 Kč
Celková cena bez DPH	0 Kč
DPH (20%)	0 Kč
Celková cena díla včetně DPH	0 Kč

¹⁾ Termín ukončení - v rámci nabídky a při uzavření smlouvy je zadáváno konkrétní datum

V dne

Za objednatele:

Za zhotovitele:

.....
Ing. David Mišík

ředitel Pozemkového úřadu Písek

.....
statutární orgán zhotovitele