



Městský úřad Dvůr Králové nad Labem

náměstí T. G. Masaryka 38, 544 17 Dvůr Králové nad Labem

01-0-2017
knp

Odbor výstavby a územního plánování

Č. j.: MUDK-VÚP/23213-2017/mrk7866-2017

Spis. a skart. znak: 330 V

Počet příloh:

Počet listů příloh:

Vyřizuje: Kateřina Mráčková

Telefon: 499 318 265

E-mail: mrackova.katerina@mudk.cz

Datum: 14.03.2017

Žadatel:

Povodí Labe, státní podnik, IČO 70890005,

Víta Nejedlého č. p. 951/8, Slezské Předměstí, 500 03 Hradec Králové 3,

žadatele zastupuje:

Vodohospodářský rozvoj a výstavba a.s., IČO 47116901,

Nábřeží č. p. 90/4, 150 00 Praha 5- Smíchov

SOUHLAS

Odbor výstavby a ÚP Městského úřadu Dvůr Králové nad Labem, jako stavební úřad příslušný podle ustanovení § 13 odst. 1 písm. c) zákona č. 183/2006 Sb., o územním plánování a stavebním řádu (stavební zákon), ve znění pozdějších předpisů (dále jen "stavební zákon") a místně příslušný stavební úřad dle ustanovení § 11 zákona č. 500/2004 Sb., správní řád, ve znění pozdějších předpisů (dále jen „správní řád“) a dle ustanovení § 84 odst. 1 stavebního zákona příslušný k vydání územního rozhodnutí, na základě žádosti o vydání souhlasu dle § 15 stavebního zákona ze dne 27.02.2017, kterou podal Povodí Labe, státní podnik, IČO 70890005, Víta Nejedlého č. p. 951/8, Slezské Předměstí, 500 03 Hradec Králové 3, kterého zastupuje Vodohospodářský rozvoj a výstavba a.s., IČO 47116901, Nábřeží č. p. 90/4, 150 00 Praha 5- Smíchov, podle ustanovení § 15 odst. 2 stavebního zákona

s o u h l a s í

s vydáním stavebního povolení případně souhlasu s ohlášenou stavbou speciálním stavebním úřadem pro stavbu:

"VD Les království, obnova NKP – SO 09 domovní ČOV"

na pozemcích dle katastru nemovitostí: pozemková parcela číslo (dále též „p. p. č.“) 1233 (vodní plocha se způsobem využití vodní nádrž umělá); 1269 (ostatní plocha se způsobem využití jiná plocha) v katastrálním území (dále též „k. ú.“) Bílá Třešná (dále též „stavba“).

Z přiložené ověřené situace „Podrobná situace“, jež je součástí dokumentace pro stavební povolení pro výše uvedenou stavbu, kterou vypracoval Mgr. Pavel Dvořák, Autorizovaný inženýr pro stavby vodního hospodářství a krajinného inženýrství, ČKAIT 0009334 ze dne 1/2017, je zřejmé že byly splněny podmínky umístění uvedené stavby, stanovené v územním rozhodnutí č. 3/17/O ze dne 07.02.2017 č. j. MUDK-VÚP/11926-2017/mrk35242-2016/mrk, rozhodnutí nabylo právní moci dne 28.02.2017.

Poučení:

Tento souhlas nenahrazuje rozhodnutí ani opatření jiných orgánů státní správy, jichž je zapotřebí pro povolení stavby speciálním stavebním úřadem.

Tento souhlas nenahrazuje rozhodnutí dotčeného orgánu vyžadované zvláštním předpisem (rozhodnutí o povolení zvláštního užívání silnic pro provádění stavebních prací podle § 25 odst. 6 písm. c) zákona č.13/1997 Sb., o pozemních komunikacích ve znění pozdějších předpisů, o které je povinen požádat zhotovitel včas před vstupem na silniční pozemek u příslušného silničního správního úřadu).

Vypraveno dne 14. března 2017

MĚSTSKÝ ÚŘAD
„otisk razítka“
Dvůr Králové n. Labem
29

Kateřina Mráčková
Odborná referentka

Příloha pro žadatele:

- ověřená Podrobná situace
- neověřená PD pro stavební povolení

Příloha pro stavební úřad příslušný k povolení stavby vodního díla:

- ověřená situace Podrobná situace

Obdrží:

žadatel

Vodohospodářský rozvoj a výstavba a.s., IDDS: 4qfgxx3

sídlo: Nábřeží č. p. 90/4, 150 00 Praha 5- Smíchov

Zastoupení pro:


Povodí Labe, státní podnik, IDDS: dbyt8g2

sídlo: Víta Nejedlého č. p. 951/8, Slezské Předměstí, 500 03 Hradec Králové 3

ostatní (stavební úřad příslušný k povolení stavby vodního díla)

Městský úřad Dvůr Králové nad Labem, odbor ŽP - vodní hospodářství,

náměstí T. G. Masaryka č. p. 38, 544 01 Dvůr Králové nad Labem 1

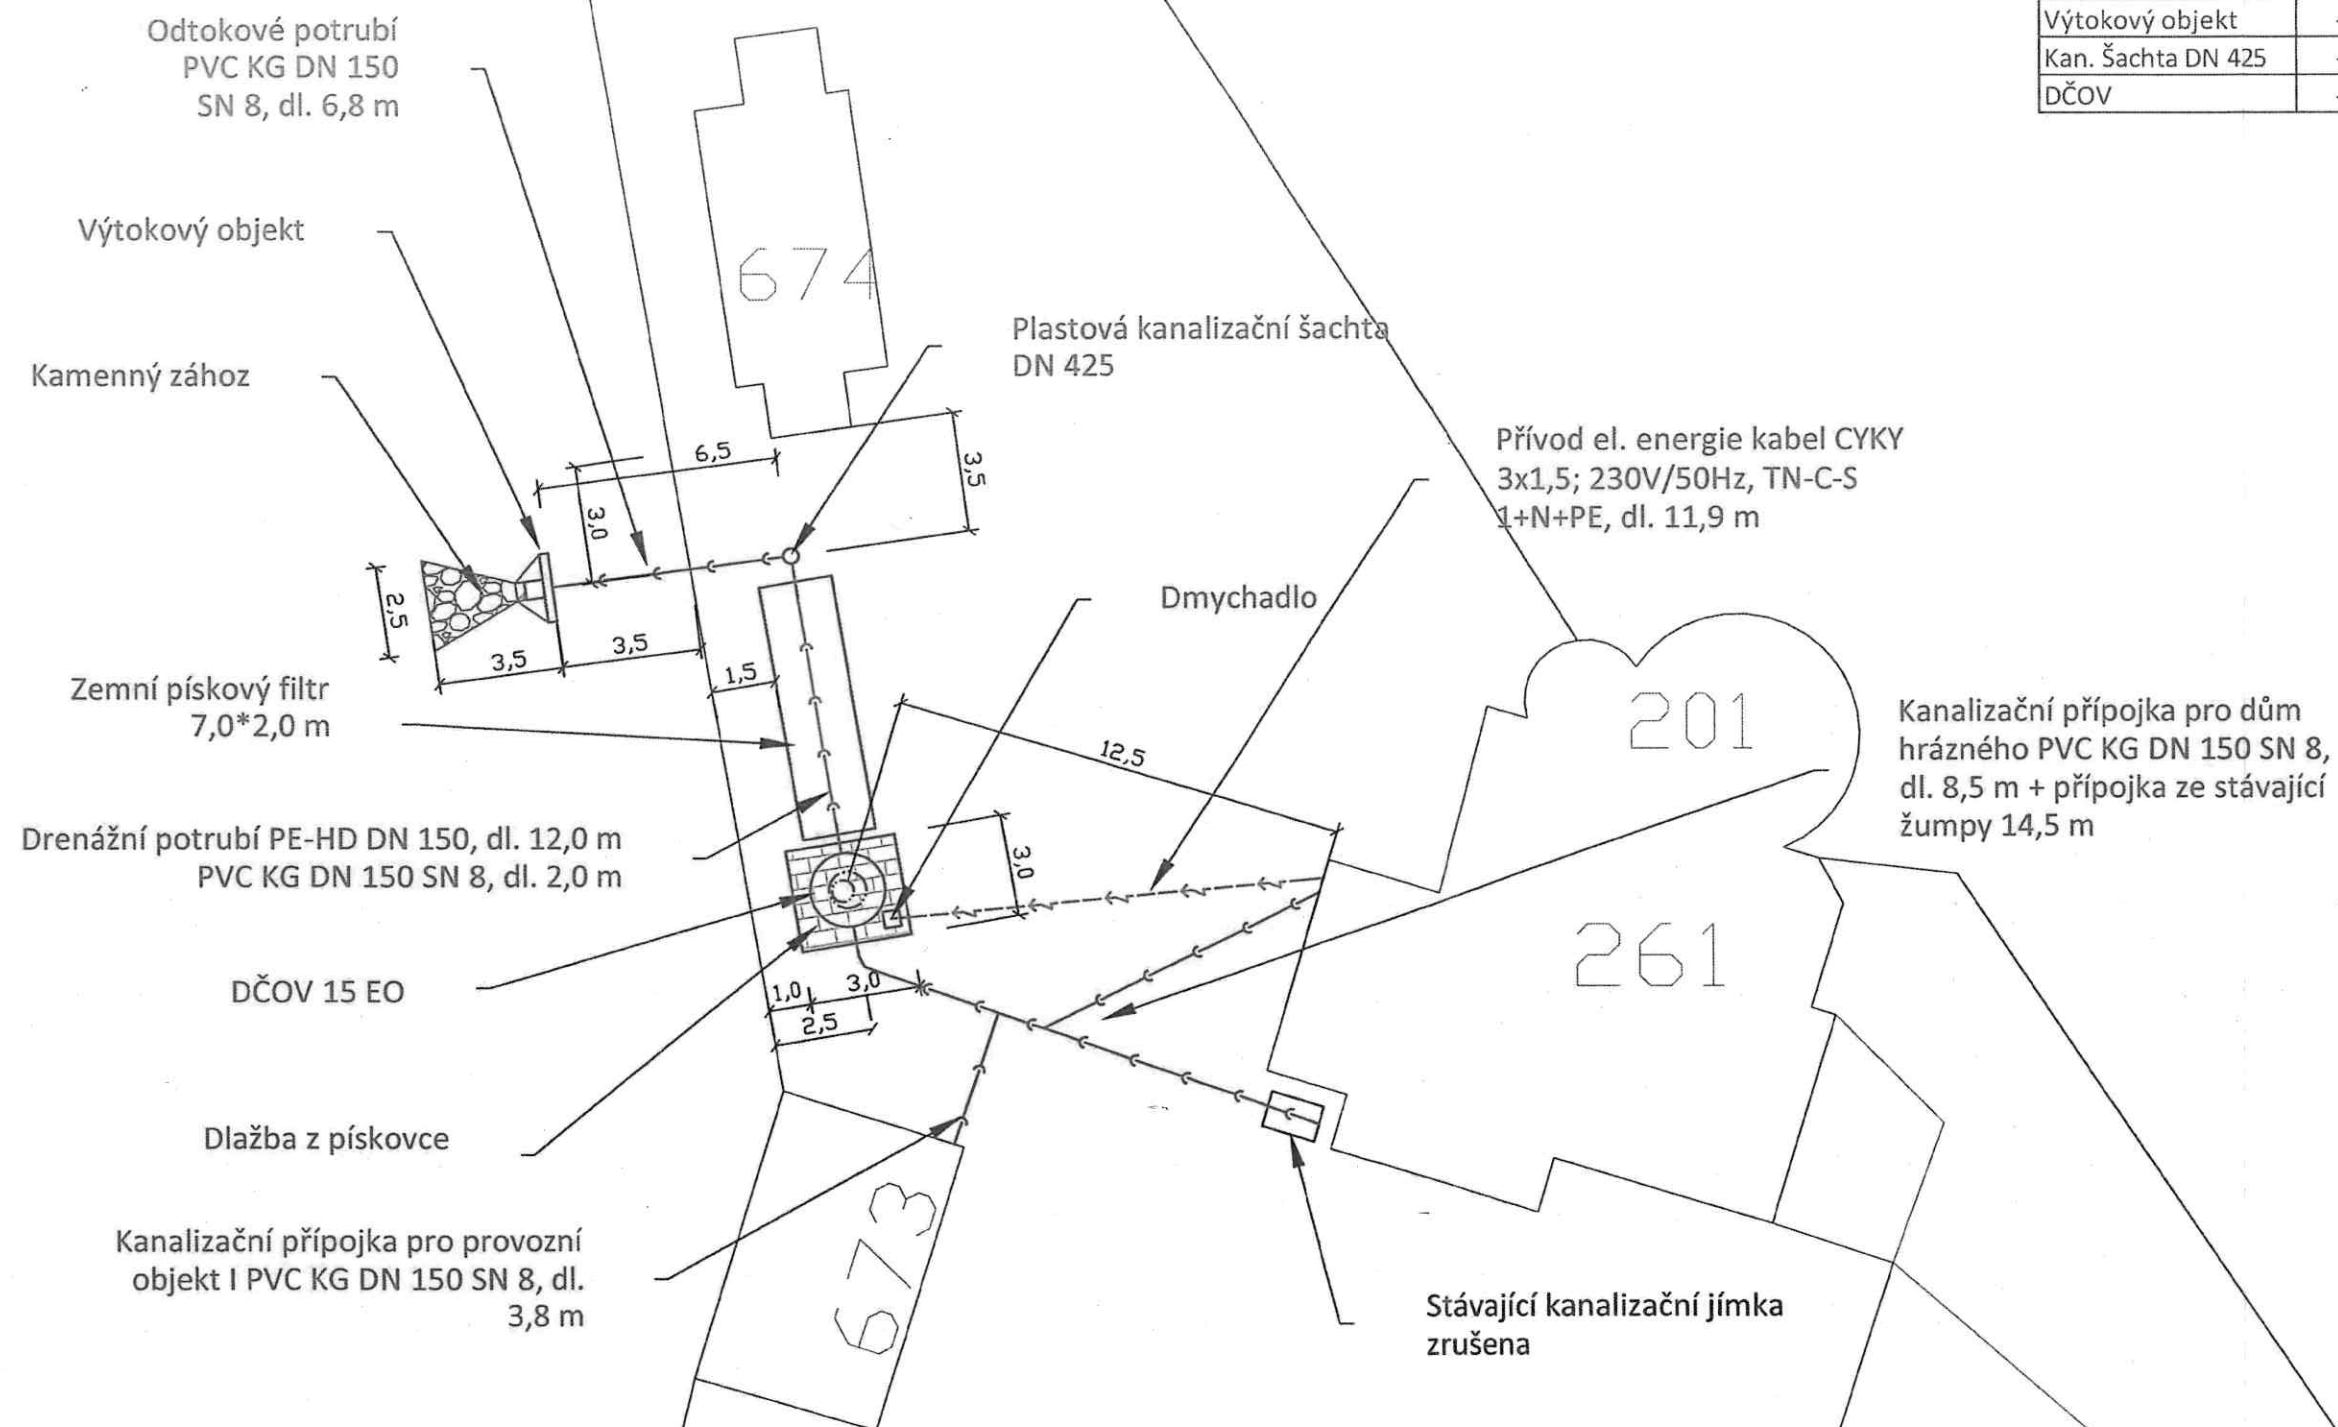


Bod	X	Y
Výtokový objekt	-1014370.382	-642500.466
Kan. Šachta DN 425	-1014369.552	-642493.941
DČOV	-1014378.694	-642492.432

MURK - VÚP/23213-2017 / mrk 7866-2017 / mrk 14.3.2012

1269
MĚSTSKÝ ÚŘAD
Dvůr Králové n. Labem

1233

Kreslil: ING. PETR KOBLENC	Projektant: ING. PETR KOBLENC	Hlavní projektant: ING. MGR. P. DVOŘÁK	Technická kontrola: ING. JAN OHLÁŘ	 VODOHOSPODÁŘSKÝ ROZVOJ A VÝSTAVBA a.s. Nábřeží 4 150 56 Praha 5
Umístění stavby: KRÁLOVÉHRADECKÝ Kraj: Investor: POVODÍ LABE s.p.				
Název stavby: VD Les Království-obnova NKP				Soubor: C.3_Podrobná situace.dwg
Část projektu: SO 09 Domovní ČOV				Formát: 2 A4
Příloha: Podrobná situace				Datum: 1/2017
				Stupeň: DSP/DPS
				Zakázka: 3254/002
				Měřítko: M 1:200
				Číslo přílohy: C.3



Městský úřad Dvůr Králové nad Labem

náměstí T. G. Masaryka 38, 544 17 Dvůr Králové nad Labem

Odbor výstavby a územního plánování

Č. j.: MUDK-VÚP/23201-2017/mrk35242-2016/mrk
Spis. a skart. znak: 328.3 A
Počet příloh: 0
Počet listů příloh: 0

Vyřizuje: Kateřina Mráčková
Telefon: 499 318 265
E-mail: mrackova.katerina@mudk.cz

Datum: 14.03.2017

SDĚLENÍ

Odbor výstavby a ÚP Městského úřadu Dvůr Králové nad Labem, jako příslušný správní orgán Vám sděluje, že rozhodnutí ze dne 07.02.2017 č. j. MUDK-VÚP/11926-2017/mrk 35242-2016/mrk

nabylo právní moci

ve smyslu ustanovení § 73 odst. 1 zákona č. 500/2004 Sb., správní řád, ve znění pozdějších předpisů dne **28.02.2017** a je vykonatelné.

Vypraveno dne 14. března 2017

MĚSTSKÝ ÚŘAD
Dvůr Králové nad Labem
„otisk razítka“

Kateřina Mráčková
Odborná referentka

Příloha:

Rozhodnutí ze dne 07.02.2017 č. j. MUDK-VÚP/11926-2017/mrk 35242-2016/mrk s vyznačením právní moci

2 paré ověřené dokumentace pro vydání územního rozhodnutí (aktuální verze)

3 paré neověřené dokumentace pro vydání územního rozhodnutí (původní verze)

Obdrží:

Vodohospodářský rozvoj a výstavba a.s., Nábřeží č.p. 90/4, 150 00 Praha 5-Smíchov



Městský úřad Dvůr Králové nad Labem

náměstí T. G. Masaryka 38, 544 17 Dvůr Králové nad Labem

Odbor výstavby a územního plánování

Č. j.: MUDK-VÚP/11926-2017/mrk35242-2016/mrk
Spis. a skart. znak: 328.3 A
Počet příloh: 2
Počet listů příloh: 2

Vyřizuje: Kateřina Mráčková
Telefon: 499 318 265
E-mail: mrackova.katerina@mudk.cz

Datum: 07.02.2017

ROZHODNUTÍ NABÝLO
PRÁVNÍ MOCI
DNE:

MĚSTSKÝ ÚŘAD
Dvůr Králové n. Labem

Účastníci územního řízení:

Žadatel:

Povodí Labe, státní podnik, IČO 70890005,
Víta Nejedlého č. p. 951/8, Slezské Předměstí, 500 03 Hradec Králové 3,
žadatele zastupuje:
Vodohospodářský rozvoj a výstavba a.s., IČO 47116901,
Nábřežní č. p. 90/4, 150 00 Praha 5- Smíchov

Ostatní účastníci:

Obec Bílá Třemešná, IČO 00277673, Bílá Třemešná č. p. 315, 544 72 Bílá Třemešná,
Povodí Labe, státní podnik, IČO 70890005,
Víta Nejedlého č. p. 951/8, Slezské Předměstí, 500 03 Hradec Králové 3,
ČEZ Distribuce, a. s., IČO 24729035, Teplická č. p. 874/8, Děčín IV-Podmokly, 405 02 Děčín 2,
Česká telekomunikační infrastruktura a. s., IČO 04084063, Olšanská č. p. 2681/6, 130 00 Praha 3- Žižkov

ÚZEMNÍ ROZHODNUTÍ

č. 3/17/0

Dne 22.09.2016 podala společnost Povodí Labe, státní podnik, IČO 70890005, Víta Nejedlého č. p. 951/8, Slezské Předměstí, 500 03 Hradec Králové 3, kterou zastupuje společnost Vodohospodářský rozvoj a výstavba a.s., IČO 47116901, Nábřežní č. p. 90/4, 150 00 Praha 5- Smíchov žádost o vydání rozhodnutí o umístění stavby v územním řízení (zaevidováno pod číslo případu VÚP/85544-16/mrk dále též „žádost“). Předmětem této žádosti je stavba:

"VD Les království, obnova NKP – SO 09 domovní ČOV"

na pozemcích dle katastru nemovitostí: pozemková parcela číslo (dále též „p. p. č.“) 1233 (vodní plocha se způsobem využití vodní nádrž umělá); 1269 (ostatní plocha se způsobem využití jiná plocha) v katastrálním území (dále též „k. ú.“) Bílá Třemešná (dále též „stavba“).

Uvedeným dnem bylo územní řízení zahájeno.

Odbor výstavby a ÚP Městského úřadu Dvůr Králové nad Labem, jako stavební úřad příslušný dle ustanovení § 13 odst. 1 písm. c) zákona č. 183/2006 Sb., o územním plánování a stavebním řádu (stavební zákon), ve znění pozdějších předpisů (dále též „stavební zákon“) a místně příslušný stavební úřad dle ustanovení § 11 zákona č. 500/2004 Sb., správní řád, ve znění pozdějších předpisů (dále jen „správní řád“) dle ustanovení § 84 odst. 1 stavebního zákona příslušný k územnímu rozhodnutí posoudil podanou žádost se všemi předloženými doklady a podklady podle ustanovení § 76; § 79; § 90; § 103; § 86 stavebního zákona včetně prováděcích předpisů ke stavebnímu zákonu.

Popis stavby:

Záměrem žadatele je umístění stavby domovní čistírny odpadních vod 15 EO Ø 2,50 m, včetně dmychadla (dále též „DČOV“) a úpravy terénu v okolí v rozsahu 3,00 m x 3,00 m pískovcovou dlažbou, umístění přívodu

el. energie kabelem CYKY 3x1,5; 230V/50Hz, TN-C-S 1+N+PE, dl. 11,90m z objektu hrázného na st. p. č. 261 v k.ú. Bílá Třemešná, umístění zemního filtru, výtakového objektu, tedy kamenného záhozu, včetně odtokového potrubí PVC KG DN 150 SN 8 dl. 6,8m a umístění kanalizačních přípojek z PVC KG DN 150 SN 8, a to dl. 14,50m pro dům hrázného, dl. 8,50m ze stávající žumpy, dl. 3,80m z provozního objektu č. I na st. p. č. 673 v k. ú. Bílá Třemešná a dl. 17,80m z provozního objektu č. II na st. p. č. 674 v k. ú. Bílá Třemešná. Stávající kanalizační jímka bude zrušena.

Druh a účel stavby:

Stavba technického vybavení;

Jedná se o stavbu bez čísla popisného nebo evidenčního.

Stavební úřad na základě výše uvedeného vydává podle ustanovení § 92 odst. 1 stavebního zákona v souladu s ustanovením § 67 správního řádu a podle ustanovení § 9 vyhlášky č. 503/2006 Sb., o podrobnější úpravě územního rozhodování, územního opatření a stavebního řádu, ve znění pozdějších předpisů

rozhodnutí o umístění stavby

„VD Les království, obnova NKP – SO 09 domovní ČOV“ na pozemcích dle katastru nemovitostí p. p. č. 1233 (vodní plocha se způsobem využití vodní nádrž umělá); 1269 (ostatní plocha se způsobem využití jiná plocha) v k. ú. Bílá Třemešná.

Pro umístění se stanoví tyto podmínky:

1. Stavba „VD Les království, obnova NKP – SO 09 domovní ČOV“ na pozemcích p. p. č. 1233; 1269 v k. ú. Bílá Třemešná,
 - 1.1. Stavba DČOV bude umístěna na pozemku p. p. č. 1269 v k. ú. Bílá Třemešná, a to svoji osou ve vzdálenosti minimálně 12,50m západoseverozápadním směrem od společné hranice s pozemkem st. p. č. 261 v k. ú. Bílá Třemešná a ve vzdálenosti minimálně 2,50m východním směrem od společné hranice s pozemkem p. p. č. 1233 v k. ú. Bílá Třemešná, situačního výkresu „Podrobná situace“ v měřítku 1:500 (dále též „Podrobná situace“), který je součástí dokumentace pro vydání územního rozhodnutí, jež vypracoval Ing. Mgr. Pavel Dvořák, Autorizovaný inženýr pro stavby vodního hospodářství a krajinného inženýrství ze dne 07/2016 (dále též „dokumentace“), a který je grafickou přílohou tohoto rozhodnutí ve věci;
 - 1.2. Stavba zemní pískový filtr 7,00 m x 2,00 m bude umístěna na pozemku p. p. č. 1269 v k. ú. Bílá Třemešná, a to ve vzdálenosti minimálně 12,20m západoseverozápadním směrem od společné hranice s pozemkem st. p. č. 261 v k. ú. Bílá Třemešná, ve vzdálenosti minimálně 1,50m východním směrem od společné hranice s pozemkem p. p. č. 1233 v k. ú. Bílá Třemešná a ve vzdálenosti minimálně 4,00m jižním směrem od společné hranice s pozemkem st. p. č. 674 v k. ú. Bílá Třemešná, dle Podrobné situace;
 - 1.3. Kabel CYKY 3x1,5; 230V/50Hz, TN-C-S 1+N+PE, dl. 11,90m bude umístěn na pozemku p. p. č. 1269 v k. ú. Bílá Třemešná, a to jako připojení DČOV z objektu hrázného na st. p. č. 261 v k.ú. Bílá Třemešná, dle Podrobné situace;
 - 1.4. Kanalizační přípojky z PVC KG DN 150 SN 8, a to dl. 14,50m pro dům hrázného, dl. 8,50m ze stávající žumpy, dl. 3,80m z provozního objektu č. I na st. p. č. 673 v k. ú. Bílá Třemešná a dl. 17,80m z provozního objektu č. II na st. p. č. 674 v k. ú. Bílá Třemešná budou umístěny na pozemku p. p. č. 1269 v k. ú. Bílá Třemešná, a to jako nátok do DČOV, dle Podrobné situace;
 - 1.5. Odtokové potrubí PVC KG DN 150 SN 8 výtakového objektu celkové délky 6,8m bude umístěno na pozemku p. p. č. 1269 v k. ú. Bílá Třemešná a v délce 3,50m bude zasahovat též na pozemek p. p. č. 1233 v k. ú. Bílá Třemešná, jako odtok z pískového filtru, dle Podrobné situace;
 - 1.6. Kamenný zához výtakového objektu v půdorysu lichoběžníkového tvaru s rozšířenou základnou 2,50m a výškou 3,50 m (délka výtoku) bude umístěn na pozemku p. p. č. 1233 v k. ú. Bílá Třemešná, dle Podrobné situace;
2. Dokumentace je pro žadatele nedílnou součástí tohoto územního rozhodnutí. Ostatní účastníci do této mohou nahlédnout na stavebním úřadě ve Dvoře Králové nad Labem, který toto rozhodnutí vydal.

3. Plocha pro zařízení staveniště je určena na nezastavěné části pozemku p. p. č. 1269 v k. ú. Bílá Třemešná;
4. Plocha pozemku určená pro zařízení staveniště bude po odstranění zařízení staveniště uvedena do původního stavu.
5. Stavby nevyžadující stavební povolení ani ohlášení stavebnímu úřadu budou provedeny dle ověřené dokumentace;
6. Prostorové umístění stavby bude v souladu s příslušnými normovými hodnotami, zejména stanoveny normou ČSN 73 6005 Prostorové uspořádání sítí technického vybavení.
7. Při umístění stavby budou dodrženy podmínky vyjádřené v Koordinovaném závazném stanovisku dotčených orgánů podle § 4 odst. 6 stavebního zákona vydané Městským úřadem Dvůr Králové nad Labem, odborem životního prostředí ze dne 06.09.2016 pod č. j.: OŽP/68512-2016/kl 25980-2016/kl, které je nedílnou součástí dokladové části ověřené dokumentace.
8. Při umístění stavby budou dodrženy podmínky vyjádřené v Koordinovaném stanovisku Obec Bílá Třemešná, IČO 277673, Bílá Třemešná č. p. 315, 544 72 Bílá Třemešná na úsecích civilní ochrany a dopravy na pozemních komunikacích ze dne 17.08.2016 pod č. j.: 282/16;
9. Žadatel zajistí, že umístění stavby bude v souladu se zákonem č. 458/2000 Sb., o podmínkách podnikání a o výkonu státní správy v energetických odvětvích a o změně některých zákonů (energetický zákon), ve znění pozdějších předpisů (dále též „zákon 458/2000“), zejména s podmínkami vyjádřenými ve stanovisku vlastníka veřejné technické infrastruktury společnosti ČEZ Distribuce a. s., IČ 24729035, Teplická 874/8, 40502 Děčín - Děčín IV-Podmokly ze dne 04.08.2016 pod č. j.: 0100611519;
10. Žadatel zajistí, že umístění stavby bude v souladu se zákonem č. 127/2005 Sb., o elektronických komunikacích a o změně některých souvisejících zákonů, ve znění pozdějších předpisů (dále též „zákon 127/2005“), zejména s podmínkami vyjádřenými ve stanovisku vlastníka veřejné technické infrastruktury společnosti Česká telekomunikační infrastruktura a.s., IČO 04084063, Olšanská č. p. 2681/6, 130 00 Praha 3-Žižkov ze dne 04.08.2016 pod č.j.: 676796/16.
11. Projektová dokumentace stavby ke stavebnímu řízení bude vypracována oprávněnou osobou (oprávněnými osobami) v souladu s tímto územním rozhodnutím a ověřenou dokumentací pro vydání územního rozhodnutí. Projektová dokumentace stavby bude vypracována v souladu s platnými předpisy na úseku stavebního řádu a v souladu se stanovisky dotčených orgánů.
12. Před započatím prací požádá stavebník příslušný vodoprávní úřad o vydání stavebního povolení na výše uvedenou stavbu vodního díla.
13. Toto územní rozhodnutí platí 2 roky ode dne nabytí právní moci. Nepozbude však platnosti, jestliže v této lhůtě bude podána žádost o stavební povolení.

Účastníkem územního řízení je dle § 27 odstavec 1 písmeno a) správního řádu:

Povodí Labe, státní podnik, IČO 70890005,

Víta Nejedlého č. p. 951/8, Slezské Předměstí, 500 03 Hradec Králové 3,

žadatele zastupuje:

Vodohospodářský rozvoj a výstavba a.s., IČO 47116901,

Nábřeží č. p. 90/4, 150 00 Praha 5- Smíchov

ČEZ Distribuce, a. s., IČO 24729035, Teplická č. p. 874/8, Děčín IV-Podmokly, 405 02 Děčín 2,

Česká telekomunikační infrastruktura a. s., IČO 04084063, Olšanská č. p. 2681/6, 130 00 Praha 3- Žižkov

Odůvodnění:

Dne 22.09.2016 podala společnost Povodí Labe, státní podnik, IČO 70890005, Víta Nejedlého č. p. 951/8, Slezské Předměstí, 500 03 Hradec Králové 3, kterou zastupuje společnost Vodohospodářský rozvoj a výstavba a.s., IČO 47116901, Nábřeží č. p. 90/4, 150 00 Praha 5- Smíchov žádost o vydání rozhodnutí o umístění stavby v územním řízení (zaevidováno pod číslo případu VÚP/85544-16/mrk dále též „žádost“). Předmětem této žádosti je stavba "VD Les království, obnova NKP – SO 09 domovní ČOV" na pozemcích dle katastru nemovitostí: pozemková parcela číslo (dále též „p. p. č.“) 1233 (vodní plocha se způsobem využití vodní nádrž umělá); 1269 (ostatní plocha se způsobem využití jiná plocha) v katastrálním území (dále též „k. ú.“) Bílá Třemešná (dále též „stavba“).

Uvedeným dnem bylo územní řízení zahájeno.

Žadatel současně s žádostí o územní řízení stavebnímu úřadu předložil:

- 3 paré dokumentace pro vydání územního rozhodnutí;
- dokladovou část, která obsahuje:
 - závazná stanoviska, popřípadě rozhodnutí dotčených orgánů nebo jiné doklady podle zvláštních právních předpisů:
 - Koordinované stanovisko dotčených orgánů státní správy Městského úřadu Dvůr Králové nad Labem, odboru životního prostředí na úsecích vodního hospodářství, ochrany ovzduší, ochrany přírody a krajiny, ochrany zemědělského půdního fondu, ochrany lesa, odpadového hospodářství, památkové péče, dopravy na pozemních komunikacích a civilní ochrany ze dne 06.09.2016 pod č. j.: OŽP/68512-2016/kl 25980-2016/kl;
 - Závazné stanovisko Hasičského záchranného sboru Královéhradeckého kraje, územní odbor Trutnov, IČO 70882525, nábreží U Přívozu č. p. 122/4, 500 03 Hradec Králové 3 ze dne 22.08.2016 pod č. j.: HSHK- 4618-2/2016 a aktualizované ze dne 18.12.2016 pod č. j.: HSHK-7514-2/2016;
 - Vyjádření Krajské hygienické stanice Královéhradeckého kraje se sídlem v Hradci Králové, IČO 71009213, Habrmanova č. p. 196/19, Pražské Předměstí, 500 02 Hradec Králové 2 ze dne 15.08.2016 pod č. j.: KHSHK 24108/2016/2016/HOK.TU/Po;
 - Koordinované stanovisko Obec Bílá Třemešná, IČO 277673, Bílá Třemešná č. p. 315, 544 72 Bílá Třemešná na úsecích civilní ochrany a dopravy na pozemních komunikacích ze dne 17.08.2016 pod č. j.: 282/16;
 - Závazné stanovisko Sekce ekonomické a majetkové Ministerstva obrany, Odbor ochrany územních zájmů a řízení programů nemovité infrastruktury, IČO 60162694, Teplého č. p. 1899, Pardubice V-Zelené Předměstí, 530 02 Pardubice 2 ze dne 17.08.2016 pod č. j.: 55090/2016-8201-OÚZ-PCE;
 - Závazné stanovisko Královéhradeckého kraje, RG - odbor regionálního rozvoje, grantů a dotací, oddělení kultury a památkové péče, IČO 70889546, Pivovarské náměstí č. p. 1245/2, 500 03 Hradec Králové 3 ze dne 03.10.2016 pod č. j.: KUKHK-25916/RG/2016-9;
 - Rozhodnutí Královéhradeckého kraje, RG - odbor regionálního rozvoje, grantů a dotací, oddělení kultury a památkové péče, IČO 70889546, Pivovarské náměstí č. p. 1245/2, 500 03 Hradec Králové 3 ze dne 24.03.2016 pod č. j.: KUKHK-7608/RG/2016-7, které nabylo právní moci dne 14.04.2016, přičemž žadatel je povinen plnit podmínky z tohoto vyplývající;
 - Koordinované stanovisko Královéhradeckého kraje, ZP - odbor životního prostředí a zemědělství, oddělení zemědělství, IČO 70889546, Pivovarské náměstí č. p. 1245/2, 500 03 Hradec Králové 3 na úsecích ochrany přírody a krajiny, Posuzování vlivů na životní prostředí, Technické ochrany životního prostředí – ovzduší, Technické ochrany životního prostředí – odpady ze dne 25.08.2016 pod č. j.: KUKHK-25893/ZP/2016 a aktualizované na základě změn záměru ze dne 07.09.2016 pod č. j.: KUKHK-28100/ZP/2016;
 - stanoviska vlastníků veřejné dopravní a technické infrastruktury k možnosti a způsobu napojení nebo k podmínkám dotčených ochranných a bezpečnostních pásem:
 - Povodí Labe, státní podnik, IČO 70890005, Víta Nejedlého č. p. 951/8, Slezské Předměstí, 500 03 ze dne 28.08.2016 pod č. j.: PVZ/16/28555/Re/0;
 - Česká telekomunikační infrastruktura a.s., IČO 04084063, Olšanská č. p. 2681/6, 130 00 Praha 3-Žižkov ze dne 04.08.2016 pod č.j.: 676796/16;
 - ČEZ Distribuce a. s., IČ 24729035, Teplická 874/8, 40502 Děčín - Děčín IV-Podmokly ze dne 04.08.2016 pod č. j.: 0100611519;
 - ČEZ ICT Services, a. s., IČ 26470411, Duhová 1531/3, 140 53 Praha 4 ze dne 04.08.2016 pod č. j.: 0200483158;
 - RWE Distribuční služby, s. r. o., IČ 27935311, Plynárenská 499/1, 65702 Brno ze dne 04.08.2016 pod č. j.: 5001355351;
 - Plnou moc ze dne 05.08.2016, na základě které žadatele Povodí Labe, státní podnik, IČO 70890005, Víta Nejedlého č. p. 951/8, Slezské Předměstí, 500 03 Hradec Králové 3, zastupuje společnost Vodohospodářský rozvoj a výstavba a.s., IČO 47116901, Nábrežní č. p. 90/4, 150 00 Praha 5- Smíchov

Stavební úřad posoudil podanou žádost se všemi předloženými doklady a podklady podle ustanovení § 76; § 79; § 90; § 103; § 86 stavebního zákona včetně prováděcích předpisů ke stavebnímu zákonu.

Stavební úřad v první řadě přezkoumal náležitosti žádosti. Žádost byla předložena na předepsaném formuláři, na příloze č. 1 k vyhlášce č. 503/2006 Sb., o podrobnější úpravě územního rozhodování, územního opatření a stavebního řádu (dále též „vyhláška 503/2006“), v souladu s ustanovením § 86 odst. 7 stavebního zákona, potažmo ustanovením § 3 odst. 1 vyhlášky 503/2006.

Realizace uvedené stavby, na základě posouzení dle ustanovení § 76 stavebního zákona, který upravuje nutnost vydání územního rozhodnutí pro umístění stavby, na základě posouzení dle ustanovení § 108 stavebního zákona, který poukazuje na nutnost vydání stavebního povolení u staveb všeho druhu, bez zřetele na jejich stavebně technické provedení a na základě posouzení dle souvisejících ustanovení § 79, § 103 a § 104 stavebního zákona a zákona č. 254/2001 Sb., o vodách a o změně některých zákonů (dále též „vodní zákon“) vyžaduje stavební povolení a v souladu se jmenovanými ustanoveními, ve smyslu ustanovení § 96 odst. 2 stavebního zákona územní rozhodnutí.

Stavební úřad přezkoumal obsah předložené žádosti ve smyslu ustanovení § 86 odst. 2 stavebního zákona.

K žádosti je žadatel povinen dle ustanovení § 86 odst. 2 odst. 2 stavebního zákona předložit:

- a. doklady prokazující jeho vlastnické právo nebo smlouvu nebo doklad o právu provést stavbu nebo opatření k pozemkům nebo stavbám, na kterých má být požadovaný záměr uskutečněn; tyto doklady se připojují, nelze-li tato práva ověřit v katastru nemovitostí dálkovým přístupem,
- b. závazná stanoviska, popřípadě rozhodnutí dotčených orgánů nebo jiné doklady podle zvláštních právních předpisů, nevzdává-li se koordinované závazné stanovisko podle § 4 odst. 7 nebo o závazné stanovisko vydávané správním orgánem, který je příslušný vydat územní rozhodnutí,
- c. stanoviska vlastníků veřejné dopravní a technické infrastruktury k možnosti a způsobu napojení nebo k podmínkám dotčených ochranných a bezpečnostních pásem,
- d. smlouvy s příslušnými vlastníky veřejné dopravní a technické infrastruktury nebo plánovací smlouvu, vyžaduje-li záměr vybudování nové nebo úpravu stávající veřejné dopravní a technické infrastruktury,
- e. dokumentaci pro vydání územního rozhodnutí, která obsahuje průvodní zprávu, souhrnnou technickou zprávu, výkresovou dokumentaci a dokladovou část.

Stavební úřad posoudil výše uvedené požadavky následovně:

Z přiložené dokumentace pro vydání územního rozhodnutí je zřejmé, že záměr žadatele je realizovat stavbu „VD Les království, obnova NKP – SO 09 domovní ČOV“ na pozemcích p. p. č. 1233; 1269 v k. ú. Bílá Třemešná.

Stavební úřad ověřil aktuální stav území a vlastnická práva k pozemkům a stavbám, na kterých má být požadovaný záměr uskutečněn na základě kopie katastrální mapy z katastru nemovitostí prokazující stav evidovaný k datu 09.12.2016 (aktuálně ověřeno též 07.02.2017) a výpisu z katastru nemovitostí prokazující stav evidovaný k datu 09.12.2016 (aktuálně ověřeno též 07.02.2017) vše ověřeno Katastrálním úřadem pro Královéhradecký kraj, katastrální pracoviště Trutnov, vyhotoveno dálkovým přístupem.

Vlastníkem pozemků, na kterých má být požadovaný záměr uskutečněn je dle výše uvedeného výpisu žadatel.

Žadatel předložil stavebnímu úřadu v plném rozsahu závazná stanoviska, popřípadě rozhodnutí dotčených orgánů nebo jiné doklady podle zvláštních právních předpisů ve smyslu ustanovení §86 odst. 2 písm. b) stavebního zákona a stanoviska vlastníků veřejné dopravní a technické infrastruktury k možnosti a způsobu napojení nebo k podmínkám dotčených ochranných a bezpečnostních pásem ve smyslu ustanovení §86 odst. 2 písm. c) stavebního zákona (viz. výše).

Povaha záměru nevyžaduje úpravu vybudování nové ani úpravu stávající veřejné dopravní a technické infrastruktury ve smyslu ustanovení §86 odst. 2 písm. d) stavebního zákona, není třeba dokládat smlouvy s nimi.

Žadatel stavebnímu úřadu předložil dokumentaci pro vydání územního rozhodnutí, která obsahuje části A Průvodní zpráva, B Souhrnná technická zpráva, C Situační výkresy, D Výkresová dokumentace, E Dokladová část s tím, že rozsah a obsah jednotlivých částí je přizpůsoben druhu a významu stavby a podmínkám v území.

Vzhledem k uvedenému stavební úřad shledal, že žádost obsahuje požadované náležitosti k vydání územního rozhodnutí a stačí k řádnému posouzení stavby z hlediska zájmů sledovaných v územním řízení.

Obec Bílá Třemešná má pro koordinovaný rozvoj svého území Územní plán Bílá Třemešná vydaný Zastupitelstvem obce Bílá Třemešná formou opatření obecné povahy ze dne 26.08.2010, datum nabytí účinnosti 18.09.2010 (dále též „Územní plán Bílá Třemešná“), přičemž územní plán je v souladu s ustanovením § 90 stavebního zákona závazným podkladem pro rozhodování stavebního úřadu.

Předmětná stavba „VD Les království, obnova NKP – SO 09 domovní ČOV“ na pozemcích p. p. č. 1233; 1269 v k. ú. Bílá Třemešná je navržena ve stabilizované ploše zastavěného území a v nezastavěném území, a to v plochách s funkčním využitím „SV – plochy obytné smíšené – venkovské“ a W – plochy vodní a hospodářské, přičemž dle textové části Územního plánu Bílá Třemešná jsou zřejmé zejména následující skutečnosti: V ploše SV – plochy obytné smíšené – venkovské je podmíněně přípustná stavba související technické infrastruktury a v ploše W – plochy vodní a hospodářské je znemožněna zástavba.

Stavební úřad přihlíží zejména k následujícím skutečnostem:

Technickou infrastrukturou se ve smyslu ustanovení § 2 odst. 1 písm. k) bod 2. stavebního zákona rozumí vedení a stavby a s nimi provozně související zařízení technického vybavení, například vodovody, vodojemy, kanalizace, čistírny odpadních vod, stavby ke snižování ohrožení území živelními nebo jinými pohromami, stavby a zařízení pro nakládání s odpady, trafostanice, energetické vedení, komunikační vedení veřejné komunikační sítě a elektronické komunikační zařízení veřejné komunikační sítě, produktovody;

Rozsah stavby nepodléhá posouzení z hlediska vlivů na životní prostředí v souladu s ustanovením § 4 zákon 100/2001 Sb. o posuzování vlivů na životní prostředí a o změně některých souvisejících zákonů, ve znění zákona č. 93/2004 Sb., v souladu s přílohou č. 1 téhož zákona.

Přestože je ve funkční ploše „W – plochy vodní a hospodářské“ nepřípustná jakákoliv další výstavba, dle Územního plánu Bílá Třemešná je reálná možnost za splnění daných podmínek povolení jiné aktivity než, která je uvedena mezi přípustnými funkcemi téže funkční plochy.

Na základě výše uvedeného zkoumání a vzhledem k charakteru stavby, která svým charakterem nenaruší stávající krajinný ráz, trvale nenaruší územní systém ekologické stability v dané lokalitě, umístěním stavby se nezmění stávající bonita půdně ekologických jednotek, podstatně se nezmění odtokové poměry, nebude narušeno využití území pro navržený účel, uskutečněním záměru nebude znemožněna zástavba na okolních pozemcích, lze konstatovat je navrhovaná stavba „VD Les království, obnova NKP – SO 09 domovní ČOV“ na pozemcích p. p. č. 1233; 1269 v k. ú. Bílá Třemešná je v souladu s územním plánem Bílá Třemešná.

Stavební úřad jako věcně příslušný k vydání územního rozhodnutí dle ustanovení § 84 odst. 1 stavebního zákona oznámil dne 20.12.2016 pod č. j.: VÚP/112919-2016/mrk35242-2016/mrk ze dne 19.12.2016 (dále též „oznámení“) podle § 87 odst. 1 stavebního zákona zahájení územního řízení dotčeným orgánům a známým účastníkům územního řízení a současně upustil od ústního jednání, jelikož mu jsou dobře známy poměry v území a žádost poskytuje dostatečný podklad pro posouzení záměru a současně stanovil lhůtu, do kdy mohou účastníci řízení uplatnit námitky a dotčené orgány závazná stanoviska. Tato lhůta byla stanovena 15 dnů od doručení tohoto oznámení.

Stavební úřad v oznámení žadatele, účastníky územního řízení a dotčené orgány poučil o následujících skutečnostech, zejména o uplatnění námitek a stanovisek:

... „K později uplatněným závazným stanoviskům, námitkám, popřípadě důkazům nebude ve smyslu § 89 odst. 1 stavebního zákona přihlédnuto. Účastníci společného řízení mohou nahlížet do podkladů rozhodnutí (Odbor výstavby a ÚP Městského úřadu Dvůr Králové nad Labem, úřední dny pondělí, středa: 8:00 - 17:00 hod., úterý, čtvrtek a pátek: 8:00 - 11:30 hod.).

Stavební úřad dává tímto ve smyslu ustanovení § 36 odst. 3 správního řádu účastníkům společného řízení před vydáním společného rozhodnutí možnost seznámit se s podklady pro společné rozhodnutí, nahlédnout do spisového materiálu a zároveň mají možnost vyjádřit se k úplnosti spisového materiálu, a to až do vydání rozhodnutí, neboť do 3 pracovních dnů ode dne uplynutí výše uvedené lhůty dojde ke shromáždění spisového materiálu, přičemž do běhu lhůty se nezapočítává den, kdy došlo ke skutečnosti určující jeho počátek – den doručení oznámení, a to poslednímu účastníkovi společného řízení (§ 40 odst. 1 správního řádu). Nahlédnout do podkladů rozhodnutí a vyjádřit se k nim je možno v kanceláři č. 351 odboru výstavby a ÚP Městského

úřadu ve Dvoře Králové nad Labem. Jedná se o lhůtu pro seznámení s kompletním spisem před vydáním územního rozhodnutí ve věci, nikoliv o další lhůtu pro námitky. K tomuto je třeba uvést, že jestliže si adresát uloženou písemnost ve lhůtě 10 dnů ode dne, kdy byla připravena k vyzvednutí, nevyzvedne, písemnost se považuje za doručenou posledním dnem této lhůty (§ 24 odst. 1 správního řádu).

Námitky uplatněné v této lhůtě by byly námitkami opožděnými, k nimž stavební úřad nepřihlíží ve smyslu zásady koncentrace řízení v ustanovení § 89 odst. 1 stavebního zákona.

V případě, že svého práva nevyužijete, máme za to, že nemáte potřebu se vyjádřit k podkladům rozhodnutí.

V případě, že se i další osoby, které stavební úřad nezahrnul do stanoveného okruhu účastníků územního řízení, cítí být dotčeni ve svých vlastnických nebo jiných právech ke stavbou dotčeným pozemkům nebo stavbám či k sousedním pozemkům nebo stavbám, nebo jim právo účastenství stanoví zvláštní právní předpis, mají možnost se svého účastenství domáhat a to písemnou formou adresovanou na MěÚ Dvůr Králové nad Labem – odbor výstavby a ÚP. O skutečnosti, zda osoba domáhající se účastenství bude v daném řízení zařazena do okruhu účastníků, rozhodne stavební úřad, a to formou usnesení v souladu s ustanovením § 28 správního řádu.

Nechá-li se některý z účastníků zastupovat, předloží jeho zástupce písemnou plnou moc.

Poučení o námitkách v územním řízení ustanovení § 89 stavebního zákona:

- (1) Závazná stanoviska, která mohou dotčené orgány uplatňovat podle § 4 odst. 4 stavebního zákona, a námitky účastníků řízení musí být uplatněny nejpozději při ústním jednání, jinak se k nim nepřihlíží. Jestliže dojde k upuštění od ústního jednání, musí být závazná stanoviska dotčených orgánů podle § 4 odst. 4 stavebního zákona a námitky účastníků řízení uplatněny ve stanovené lhůtě; jinak se k nim nepřihlíží.
- (2) K závazným stanoviskům a námitkám k věci, o kterých bylo rozhodnuto při vydání územního nebo regulačního plánu, se nepřihlíží.
- (3) Účastník řízení ve svých námitkách uvede skutečnosti, které zakládají jeho postavení jako účastníka řízení, a důvody podání námitek; k námitkám, které překračují rozsah stanovený v odstavci 4, se nepřihlíží.
- (4) Obec uplatňuje v územním řízení námitky k ochraně zájmů obce a zájmů občanů obce. Osoba, která je účastníkem řízení podle § 85 odst. 2 písm. a) a b) stavebního zákona, může uplatňovat námitky proti projednávanému záměru v rozsahu, jakým je její právo přímo dotčeno. Osoba, která je účastníkem řízení podle § 85 odst. 2 písm. c) stavebního zákona, může v územním řízení uplatňovat námitky pouze v rozsahu, v jakém je projednávaným záměrem dotčen veřejný zájem, jehož ochranou se podle zvláštního právního předpisu zabývá. K námitkám, které nesplňují uvedené požadavky, se nepřihlíží.
- (5) O podmínkách pro uplatňování námitek podle odstavců 1 až 4 jsou tímto účastníci řízení poučeni.
- (6) Námitku, o které nedošlo k dohodě mezi účastníky řízení, stavební úřad posoudí na základě obecných požadavků na výstavbu, závazných stanovisek, popřípadě rozhodnutí dotčených orgánů nebo technických norem, pokud taková námitka nepřesahuje rozsah jeho působnosti. Nedošlo-li k dohodě o námitce občanskoprávní povahy, stavební úřad si o ní učiní úsudek a rozhodne ve věci; to neplatí v případě námitek týkajících se existence nebo rozsahu vlastnických nebo jiných věcných práv. " ...

Oznámení o zahájení společného řízení ze dne 19.12.2016 pod č. j.: VÚP/112919-2016/mrk35242-2016/mrk bylo ve smyslu ustanovení § 87 stavebního zákona doručeno účastníkům územního řízení a dotčeným orgánům jednotlivě, neboť se nejedná o řízení s velkým počtem účastníků.

Dle písemného dokladu, který stvrzuje, datum oznámení opatření ze dne 19.12.2016 pod č. j.: VÚP/112919-2016/mrk35242-2016/mrk všem známým účastníkům územního řízení a dotčeným orgánům, je oznámení o zahájení územního řízení ze dne 19.12.2016 pod č. j.: VÚP/112919-2016/mrk35242-2016/mrk doručeno v rozsahu od 20.12.2016 do 22.12.2016. Nejzazší datum doručení oznámení je tedy 22.12.2016. Stavební úřad vyhodnotil individuálně data doručení oznámení jednotlivým účastníkům územního řízení a dotčeným orgánům, z důvodu rovných podmínek, a to v případě patnácti denní lhůty k uplatnění závazných stanovisek, námitek a v případě navazující pěti denní lhůty k vyjádření se k podkladům územního rozhodnutí. Tohoto práva ve stanovené lhůtě nikdo nevyužil.

Stavební úřad využil ustanovení § 89 při poučení účastníků územního řízení a dotčených orgánů o uplatnění závazných stanovisek dotčených orgánů, námitek účastníků územního řízení. Jelikož není v územním řízení

projednáván záměr posuzovaný ve zjišťovacím řízení, nebo záměr, pro který bylo vydáno stanovisko k posouzení vlivů provedení záměru na životní prostředí, anebo záměr umístovaný v území, ve kterém není vydán územní plán, stavební úřad nenařídil v oznámení ze dne 19.12.2016 pod č. j.: VÚP/112919-2016/mrk35242-2016/mrk k projednání žádosti veřejné ústní jednání. Pro uplatnění připomínek veřejnosti tedy nepoužil ustanovení § 89 odst. 1 (věta první) stavebního zákona.

Okruh účastníků územního řízení byl stanoven v souladu s ustanovením 27 správního řádu a § 85 stavebního zákona, přitom vzal stavební úřad v úvahu druh, rozsah a účel předmětné stavby vč. způsobu jejího provádění, dopad na zájmy chráněné stavebním zákonem a jeho prováděcími předpisy a dospěl k závěru, že účastníky územního řízení (ověřeno výše uvedeným výpisem z katastru nemovitostí, včetně odůvodnění vlastnických a jiných práv) dle citovaných ustanovení jsou:

- Povodí Labe, státní podnik, IČO 70890005, Víta Nejedlého č. p. 951/8, Slezské Předměstí, 500 03 Hradec Králové 3, kterého zastupuje společnost Vodohospodářský rozvoj a výstavba a.s., IČO 47116901, Nábřeží č. p. 90/4, 150 00 Praha 5- Smíchov, jakožto účastník řízení v souladu s ustanovením § 27 odst. 1 správního řádu, v souladu s ustanovením § 85 odst. 1 písm. a) stavebního zákona, jakožto žadatel; Účastník územního řízení v souladu s § 85 odst. 2 písm. a) stavebního zákona jako vlastník pozemku p. p. č. 1233; 1269 v k. ú. Bílá Třemešná, na kterém má být požadovaný záměr uskutečněn a v souladu s § 85 odst. 2 písm. b) stavebního zákona jako vlastník sousedního pozemku st. p. č. 261; 673 a 674 v k. ú. Bílá Třemešná včetně staveb, jež jsou jejich součástí a p. p. č. 1217 v k. ú. Bílá Třemešná, neboť jeho vlastnické právo může být územním rozhodnutím přímo dotčeno;
- Obec Bílá Třemešná, IČO 00277673, Bílá Třemešná č. p. 315, 544 72 Bílá Třemešná, jakožto účastník řízení v souladu s ustanovením § 27 odst. 2 správního řádu, v souladu s § 85 odst. 1 písm. b) stavebního zákona, jakožto obec, na jejímž území má být požadovaný záměr uskutečněn;
- ČEZ Distribuce, a. s., IČO 24729035, Teplická č. p. 874/8, Děčín IV-Podmokly, 405 02 Děčín 2, jakožto účastník řízení v souladu s ustanovením § 27 odst. 1 správního řádu, v souladu s ustanovením § 85 odst. 2 písm. a) stavebního zákona jako vlastník stavby technické infrastruktury umístěné mimo jiné též na pozemku p. p. č. 1269 v k. ú. Bílá Třemešná, na kterém má být požadovaný záměr uskutečněn;
- Česká telekomunikační infrastruktura a. s., IČO 04084063, Olšanská č. p. 2681/6, 130 00 Praha 3- Žižkov, jakožto účastník řízení v souladu s ustanovením § 27 odst. 1 správního řádu, v souladu s ustanovením § 85 odst. 2 písm. a) stavebního zákona jako vlastník stavby technické infrastruktury umístěné mimo jiné též na pozemku p. p. č. 1269 v k. ú. Bílá Třemešná, na kterém má být požadovaný záměr uskutečněn;

Stavební úřad ověřil vlastnická a jiná práva k pozemkům nebo stavbám, na kterých má být požadovaný záměr uskutečněn a zároveň vlastnická práva a jiná práva k sousedním pozemkům a sousedním stavbám, která v souladu s ustanovením § 85 odst. 2 stavebního zákona mohou být územním rozhodnutím, přímo dotčena na základě kopie katastrální mapy z katastru nemovitostí prokazující stav evidovaný k datu 09.12.2016 (tedy před vypravením opatření ze dne 19.12.2016 pod č. j.: VÚP/112919-2016/mrk35242-2016/mrk, kterým stavební úřad oznámil zahájení územního řízení), přičemž aktuální stav byl ověřen dne 07.02.2017 (tedy před vypravením tohoto rozhodnutí ve věci). Z výpisu z katastru nemovitostí prokazující stav evidovaný k datu 09.12.2016 (tedy před vypravením opatření ze dne 19.12.2016 pod č. j.: VÚP/112919-2016/mrk35242-2016/mrk, kterým stavební úřad oznámil zahájení územního řízení), přičemž aktuální stav byl ověřen dne 07.02.2017 (tedy před vypravením tohoto rozhodnutí ve věci), vše ověřeno Katastrálním úřadem pro Královéhradecký kraj, katastrální pracoviště Trutnov, vyhotovenou dálkovým přístupem (dále jen „výpis“), jsou zřejmá výše uvedená vlastnická a jiná práva.

Vlastníky vzdálenějších pozemků a staveb stavební úřad do územního řízení nepřizval, neboť vzhledem k tomu, že se jedná o stavbu, která není zdrojem hluku, zápachu, zplodin, nebo jiných škodlivých imisí a emisí nad stanovené limity příslušnými právními předpisy, vzhledem ke způsobu jejího dokončení, způsobu jejího užívání a zejména v souvislosti se vzdáleností těchto nemovitostí od stavby, dospěl stavební úřad k závěru, že práva a povinnosti těchto osob nemohou být předmětnou stavbou dotčena.

Účastenství se, nad stavebním úřadem určený okruh účastníků, nikdo nedomáhal; V maximální stanovené lhůtě, ve které mohli účastníci územního řízení uplatnit námitky, a dotčené orgány závazná stanoviska nikdo z uvedených nevyužil svého práva; V téže lhůtě současně nikdo z veřejnosti neuplatnil připomínky, v opačném případě byl stavební úřad připraven zkoumat dle ustanovení § 28 správního řádu a ustanovení §

89 stavebního zákona, spornost jeho účastenství v územní řízení a zde se jedná o připomínku z řad veřejnosti, nebo o námitku účastníka územního řízení, kterou by stavební úřad posoudil dle ustanovení § 89 odst. 6 stavebního zákona.

Na závěr lze konstatovat: Stavební úřad posoudil záměr žadatele a přezkoumal žádosti a připojené podklady v územním řízení dle ustanovení § 76 a § 79 stavebního zákona, dle ustanovení § 108, § 103 a § 104 stavebního zákona, dle ustanovení § 84 až § 92 stavebního zákona, projednal jej s účastníky územního řízení a s dotčenými orgány a zjistil, že jejím uskutečněním nebo užíváním nejsou ohroženy zájmy chráněné stavebním zákonem, předpisy vydanými k jeho provedení a zvláštními předpisy. Stavební úřad zajistil vzájemný soulad předložených závazných stanovisek dotčených orgánů vyžadovaných zvláštními předpisy. Stanoviska dotčených orgánů nejsou záporná ani protichůdná, byla zkoordinována a podmínky v nich obsažené byly zahrnuty do podmínek tohoto rozhodnutí. Umístění stavby je v souladu se schválenou územně plánovací dokumentací a vyhovuje obecným požadavkům na využívání území. Stavební úřad v průběhu řízení neshledal důvody, které by bránily povolení záměru.

V provedeném územním řízení stavební úřad posoudil a přezkoumal předloženou žádost včetně připojených podkladů zejména z hledisek uvedených v ustanovení § 90 stavebního zákona a dospěl k závěru, že záměr žadatele (umístění stavby) včetně předložené dokumentace stavby, záměr je v souladu s cíli a úkoly územního plánování, zejména s charakterem území. Předložená dokumentace je v souladu s požadavky na ochranu architektonických a urbanistických hodnot v území, s požadavky stavebního zákona a jeho prováděcích právních předpisů, s požadavky na veřejnou dopravní a technickou infrastrukturu, s požadavky zvláštních právních předpisů a se stanovisky dotčených orgánů podle zvláštních právních předpisů; a s ochranou práv a právem chráněných zájmů účastníků řízení ve smyslu ustanovení § 90 stavebního zákona.

Stavební úřad vzhledem k uvedenému vyhověl žádosti a rozhodl ve věci „VD Les království, obnova NKP – SO 09 domovní ČOV“ na pozemcích dle katastru nemovitostí p. p. č. 133 (vodní plocha se způsobem využití vodní nádrž umělá); 1269 (ostatní plocha se způsobem využití jiná plocha) v k. ú. Bílá Třemešná způsobem uvedeným ve výroku tohoto rozhodnutí dle ustanovení § 67 až 69 správního řádu v návaznosti na ustanovení § 79 a § 92 odstavec 1 stavebního zákona a podle ustanovení § 9 vyhlášky 503/2006.

Stavební úřad žadatele upozorňuje zejména na tyto skutečnosti:

Stavební povolení se vyžaduje ve smyslu ustanovení § 108 odst. 1 stavebního zákona u staveb všeho druhu bez zřetele na jejich stavebně technické provedení, účel a dobu trvání, nestanoví-li stavební zákon nebo zvláštní právní předpis jinak.

Toto opatření nenahrazuje rozhodnutí ani opatření stavebního úřadu, které je zapotřebí pro umístění stavby ve smyslu ustanovení § 76 odst. 1 stavebního zákona, nenahrazuje stavební povolení ve smyslu ustanovení § 108 odst. 1 stavebního zákona. Toto opatření nenahrazuje rozhodnutí, stanovisko, vyjádření, souhlas, posouzení popřípadě jiné opatření dotčeného orgánu vyžadované zvláštním předpisem.

Vzhledem k těmto skutečnostem s výše uvedenou stavbou nelze započít.

Poučení

I. Proti územnímu rozhodnutí o umístění stavby se mohou účastníci územního řízení odvolat ve lhůtě 15 dnů ode dne jeho oznámení na Krajský úřad Královéhradeckého kraje - odbor ÚP a SŘ, podáním u zdejšího stavebního úřadu.

Odvolání musí mít náležitosti uvedené v § 37 odst. 2 správního řádu a musí obsahovat údaje o tom, proti kterému výroku rozhodnutí směřuje, v jakém rozsahu ho napadá a v čem je spatřován rozpor s právními předpisy nebo nesprávnost výroku nebo řízení, jež mu předcházelo.

Odvolání se podává s potřebným počtem stejnopisů tak, aby jeden stejnopis zůstal správnímu orgánu a aby každý účastník dostal jeden stejnopis. Nepodá-li účastník potřebný počet stejnopisů, vyhotoví je správní orgán na náklady účastníka (dle § 82 odstavec 2 správního řádu).

Stavební úřad po dni nabytí právní moci výroku o umístění stavby doručí žadateli stejnopis písemného vyhotovení územního rozhodnutí opatřený doložkou právní moci spolu s ověřenou grafickou přílohou, stejnopis písemného vyhotovení územního rozhodnutí opatřený doložkou právní moci doručí také místně příslušnému obecnímu úřadu, pokud není stavebním úřadem, a jde-li o stavby podle § 15 nebo 16 stavebního zákona, také stavebnímu úřadu příslušnému k povolení stavby.

Územní rozhodnutí je vykonatelné nabytím právní moci. V souladu s ustanovením § 73 odst. 1 správního řádu je rozhodnutí v právní moci, které bylo oznámeno a proti kterému nelze podat odvolání.

Vypraveno dne 8. února 2017

Kateřina Mráčková
Odborná referentka



Grafická příloha rozhodnutí:

Podrobná situace

Detail ČOV, zemní filtr a výtokový objekt

Správní poplatek

ve výši 1300,- Kč variabilní symbol 8008006565, který byl stanoven dle zákona č. 634/2004 Sb., o správních poplatcích, ve znění pozdějších předpisů (dále též „zákon 634/2004“) jako součet položky 17 bod 1. písm. e) (1000,- Kč) a písm. g) (300,- Kč) sazebníku správních poplatků byl uhrazen 18.01.2017.

Obdrží:

Účastníci územního řízení

Povodí Labe, státní podnik, IDDS: dbyt8g2

sídlo: Víta Nejedlého č. p. 951/8, Slezské Předměstí, 500 03 Hradec Králové 3

Vodohospodářský rozvoj a výstavba a.s., IDDS: 4qfgxx3

sídlo: Nábřeží č. p. 90/4, 150 00 Praha 5- Smíchov

Obec Bílá Třemešná, IDDS: ef5bqz2

sídlo: Bílá Třemešná č. p. 315, 544 72 Bílá Třemešná

ČEZ Distribuce, a. s., IDDS: v95uqfy

sídlo: Teplická č. p. 874/8, Děčín IV-Podmokly, 405 02 Děčín 2

Česká telekomunikační infrastruktura a.s., IDDS: qa7425t

sídlo: Olšanská č. p. 2681/6, 130 00 Praha 3- Žižkov

Dotčené orgány

Městský úřad Dvůr Králové nad Labem, k rukám koordinátora,

Sídlo: náměstí T. G. Masaryka č. p. 38, 544 01 Dvůr Králové nad Labem 1

Hasičský záchranný sbor Královéhradeckého kraje, územní odbor Trutnov, IDDS: yvfab6e

sídlo: nábřeží U Přívazu č. p. 122/4, 500 03 Hradec Králové 3

Krajská hygienická stanice Královéhradeckého kraje se sídlem v Hradci Králové, IDDS: dm5ai4r

sídlo: Habrmanova č. p. 196/19, Pražské Předměstí, 500 02 Hradec Králové 2

Obec Bílá Třemešná, civilní ochrana, IDDS: ef5bqz2

sídlo: Bílá Třemešná č. p. 315, 544 72 Bílá Třemešná

Obec Bílá Třemešná, silniční správní úřad, IDDS: ef5bqz2

sídlo: Bílá Třemešná č. p. 315, 544 72 Bílá Třemešná

Ministerstvo obrany, Sekce ekonomická a majetková, Odbor ochrany územních zájmů a řízení programů nemovitě infrastruktury, IDDS: hjyaavk

sídlo: Teplého č. p. 1899, Pardubice V-Zelené Předměstí, 530 02 Pardubice 2


Královéhradecký kraj, RG - odbor regionálního rozvoje, grantů a dotací, oddělení kultury a památkové péče, IDDS: gcgbp3q


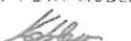
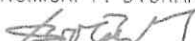
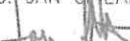

sídlo: Pivovarské náměstí č. p. 1245/2, 500 03 Hradec Králové 3

Královéhradecký kraj, ZP - odbor životního prostředí a zemědělství, oddělení zemědělství, IDDS: gcgbp3q


sídlo: Pivovarské náměstí č. p. 1245/2, 500 03 Hradec Králové 3

c) MÚDK - VÚP/11926-2014/mrk 35242-2016/mrk
7.2.2014

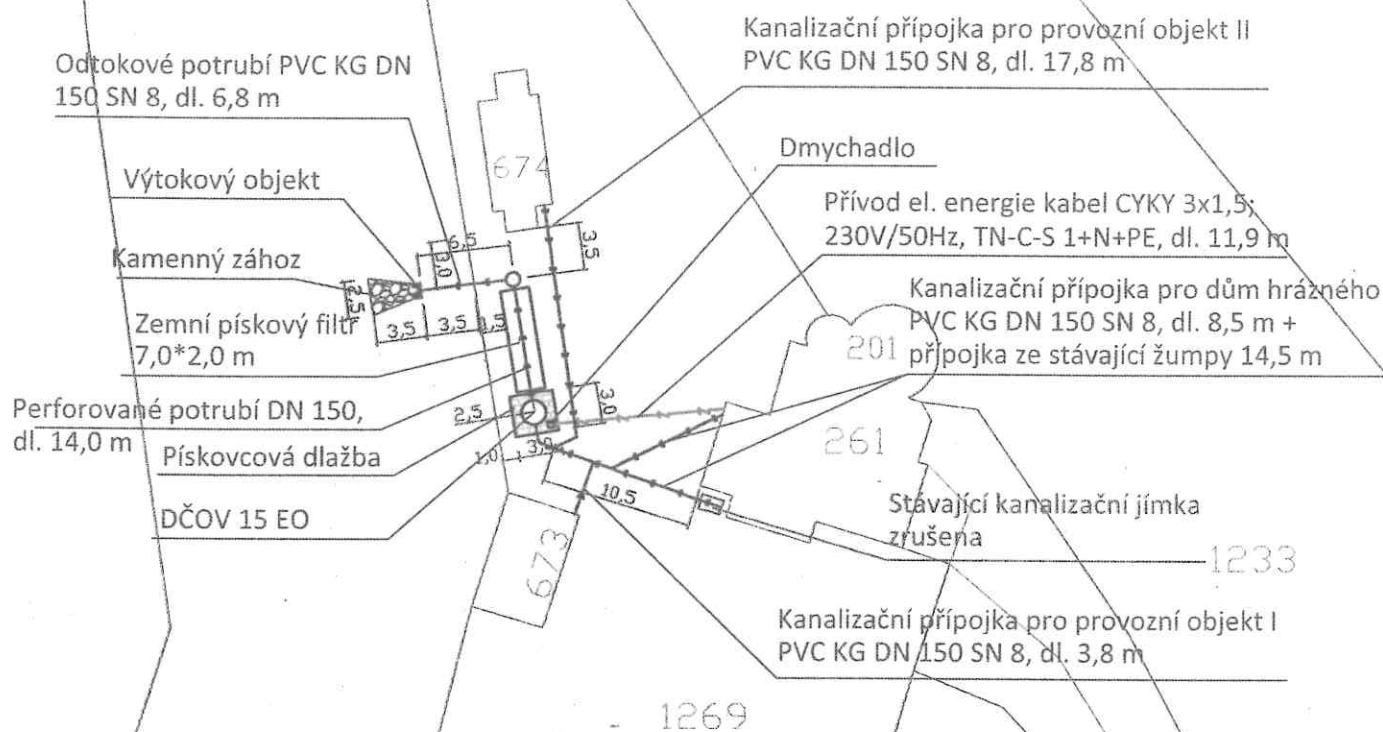

Kreslí: ING. PETR KOBLENC 	Projektant: ING. PETR KOBLENC 	Hlavní projektant: ING. MGR. P. DVOŘÁK 	Technická kontrola: ING. JAN OHLÁŘ 	 VODOHOSPODÁŘSKÝ ROZVOJ A VÝSTAVBA a.s. Nábřeží 4 150 56 Praha 5
Umístění stavby: Kraj: KRÁLOVÉHRADECKÝ		Obec: BILÁ TRÉMEŠNÁ – TEŠNOV		
Investor: POVODÍ LABE s.p.				Soubor: C.3_Podrobná situace.dwg
Název stavby: VD Les Království – obnova národní kulturní památky				Formát: 1 A4
				Datum: 07/2016
Část projektu: SO 09 Domovní ČOV				Stupeň: DUR
Příloha: Podrobná situace				Zakázka: 3254/002
				Měřítko: M 1:500
				Číslo přílohy: C.3

DČOV

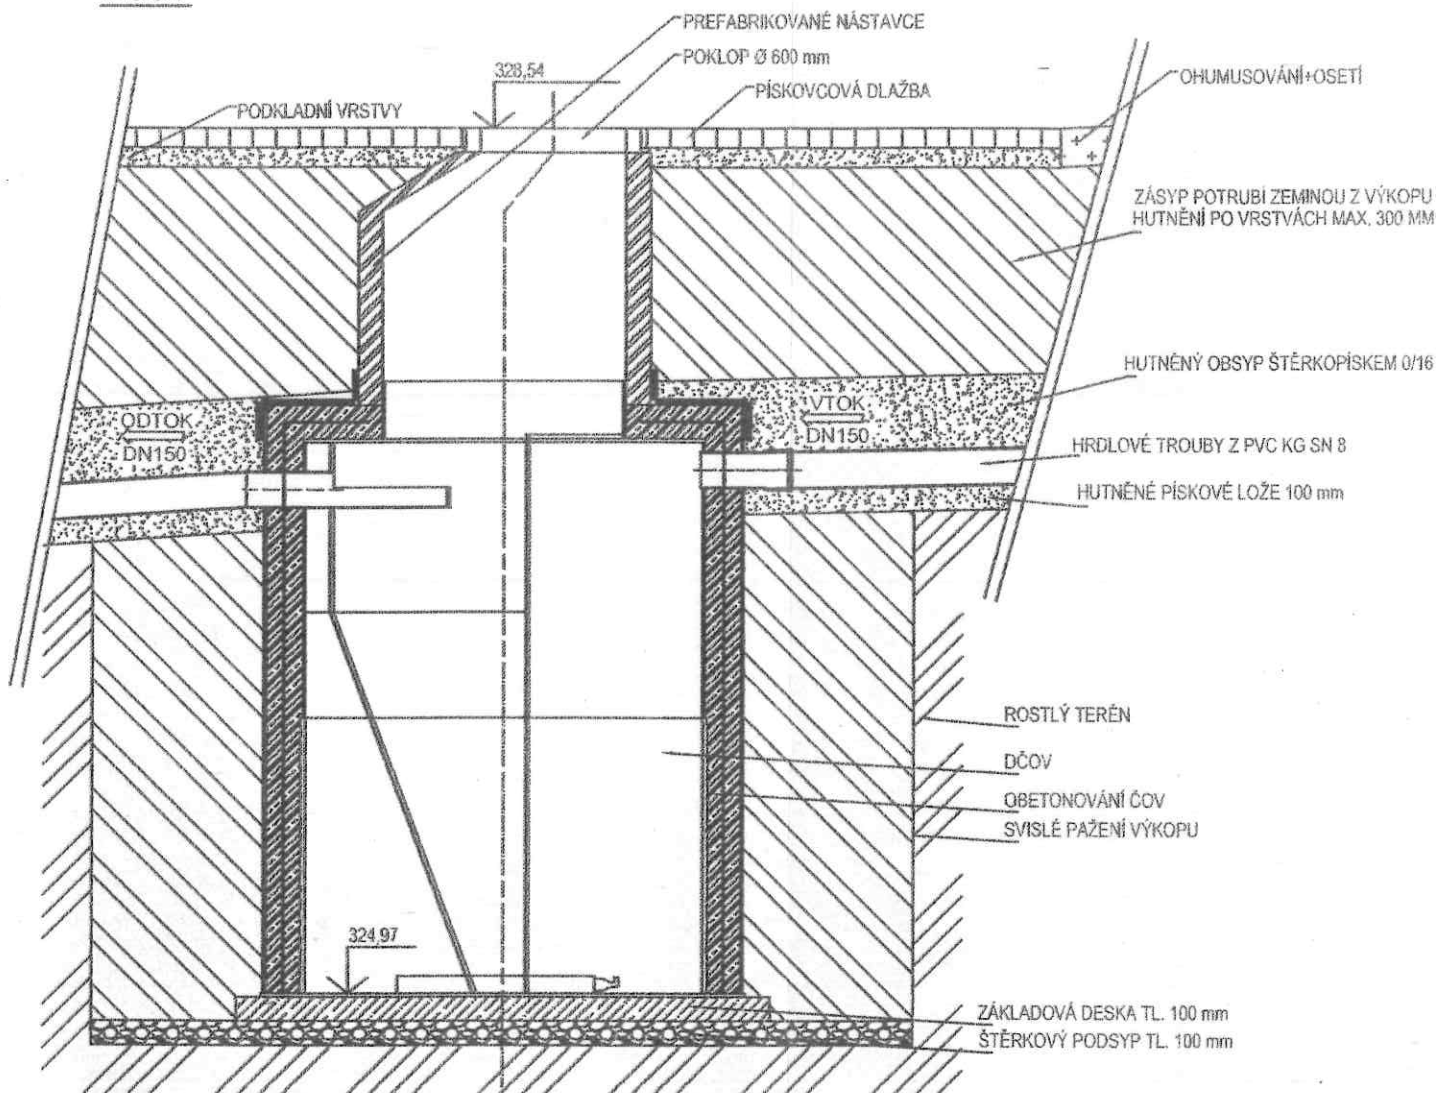

BI ZE MINOU Z VÝKOPU
RSTVÁCH MAX. 300 MM

ŠTĚRKOPÍSKEM 0/16






Z PVC KG SN 8

LOŽE 100 mm

... 100 mm



Souřadnicový systém JTSK
Výškový systém Bpv

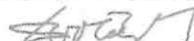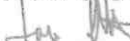Kreslil: ING. PETR KOBLENC 	Projektant: ING. PETR KOBLENC 	Hlavní projektant: ING. MGR. P. DVOŘÁK 	Technická kontrola: ING. JAN OHLÁŘ 	 <div>VODOHOSPODÁŘSKÝ ROZVOJ A VÝSTAVBA a.s. Nábřeží 4 150 56 Praha 5</div>	
Umístění stavby: Kraj: KRÁLOVÉHRADECKÝ		Obec: BILÁ TŘEMEŠNÁ-TEŠNOV			
Investor: POVODÍ LABE s.p.					
Název stavby: VD Les Království—obnova národní kulturní památky					
Část projektu: SO 09 Domovní ČOV					
Příloha: Detail ČOV, zemní filtr a výtokový objekt				Soubor: D.1_Detail ČOV, zemní filtr a výtokový objekt.dwg	
				Formát: 2 A4	
				Datum: 07/2016	
				Stupeň: DUR	
				Zakázka: 3254/002	
				Měřítko: M 1:30	Číslo přílohy: D.1