

Rekonstrukce bufetu v objektu Ministerstva zemědělství ČR



investor:
Zařízení služeb MZE s.p.o.
Těšnov 65/17
110 00 Praha 1

datum: květen 2017

vypracoval:
Ing.arch. Vít Umlauf

název:
**Rekonstrukce bufetu v objektu
Ministerstva zemědělství**

obsah:

stupeň PD: projekt interiéru

AK11
ARCHITEKTONICKÁ KANCELÁŘ

Františka Křížka 362/1
170 00 Praha 7 - Holešovice
www.ak11.cz



Rekonstrukce bufetu v objektu Ministerstva zemědělství ČR



SEZNAM DOKUMENTACE

- 01 - PRŮVODNÍ A TECHNICKÁ ZPRÁVA
- 02 - PŮDORYS BUFETU - STÁVAJÍCÍ STAV
- 03 - POHLEDY NA STĚNY - STÁVAJÍCÍ STAV
- 04 - PŮDORYS BUFETU - NAVRŽENÝ STAV
- 05 - POHLEDY NA STĚNY - NAVRŽENÝ STAV
- 06 - POLOŽKA 01 - PŮDORYS STROPU (PODHLÉDY + OSVĚTLENÍ)
- 07 - DETAILS
- 08 - POLOŽKA 02b - VÝMĚNA VSTUPNÍCH DVEŘÍ
- 09 - POLOŽKA 03 - DŘEVĚNÁ DĚLÍCÍ STĚNA S BAROVÝM PULTEM
- 10 - POLOŽKA 03 - DŘEVĚNÁ DĚLÍCÍ STĚNA S BAROVÝM PULTEM
- 11 - POLOŽKA 04 - OBSLUŽNÝ PULT
- 12 - POLOŽKA 02a, 05 - NOVÉ ŘEŠENÍ PROSTORU ZÁPULTÍ, NOVÉ DVEŘE DO KUCHYŇKY
- 13 - POLOŽKA 02a, 05 - NOVÉ ŘEŠENÍ PROSTORU ZÁPULTÍ, NOVÉ DVEŘE DO KUCHYŇKY
- 14 - POLOŽKA 06 a,b - KRYTY RADIÁTORŮ
- 15 - POLOŽKA 06 c,d - KRYTY RADIÁTORŮ
- 16 - POLOŽKA 06 c,d - KRYTY RADIÁTORŮ
- 17 - POLOŽKA 07 - NÁBYTKOVÁ LAVICE
- 18 - POLOŽKY 08, 09, 10, 11 - (ŽIDLE A STOLY)
- 19 - POLOŽKA 12 - SKŘÍŇKA POD KÁVOVAR A OBKLAD SOKLU CHLADÍČÍ SKŘÍŇE
- 20 - POLOŽKA 13, 17 - SKŘÍŇKA NA FARM. VÝROBKY, BEDNÍČKY NA STĚNY
- 21 - POLOŽKA 14 - DŘEVĚNÉ REGÁLY NA PEČIVO A ZBOŽÍ
- 22 - POLOŽKA 15,16 - ZABUDOVANÉ POLICE, OBKLAD VOZÍKU NA VRACENÍ TÁČŮ
- 23 - POLOŽKY 18, 19, 20 - SVÍTIDLA, ŽALUZIE A SÍTĚ DO OKEN
- 24 - VIZUALIZACE BUFETU 1
- 25 - VIZUALIZACE BUFETU 2
- 26 - POLOŽKA X1 - ÚPRAVA STĚNY V PROSTORÁCH HLAVNÍ JÍDELNY MZE
- 27 - POLOŽKA X1 - ÚPRAVA STĚNY V PROSTORÁCH HLAVNÍ JÍDELNY MZE
- 28 - POLOŽKA X1 - ÚPRAVA STĚNY V PROSTORÁCH HLAVNÍ JÍDELNY MZE
- 29 - POLOŽKA X2 - NOVÉ SKŘÍŇKY V PROSTORÁCH HLAVNÍ JÍDELNY MZE
- 30 - POLOŽKA X2 - NOVÉ SKŘÍŇKY V PROSTORÁCH HLAVNÍ JÍDELNY MZE
- 31 - POLOŽKA X3 - VÝMĚNA VSTUPNÍCH DVEŘÍ HLAVNÍ JÍDELNY MZE
- 32 - FOTODOKUMENTACE BUFETU - STÁVAJÍCÍ STAV

investor:
Zařízení služeb MZE s.p.o.
Těšnov 65/17
110 00 Praha 1

datum: květen 2017

vypracoval:
Ing.arch. Vít Umlauf

název:
**Rekonstrukce bufetu v objektu
Ministerstva zemědělství**

obsah:
SEZNAM DOKUMENTACE

stupeň PD: projekt interiéru

AK11
ARCHITEKTONICKÁ KANCELÁŘ

Františka Křížka 362/1
170 00 Praha 7 - Holešovice
www.ak11.cz

PRŮVODNÍ A TECHNICKÁ ZPRÁVA

název stavby:

REKONSTRUKCE BUFETU V OBJEKTU MINISTERSTVA ZEMĚDĚLSTVÍ ČR

místo stavby:

Těšnov 65/17, Praha 1, 110 00

předmět dokumentace:

Projekt interiéru bufetu a návrh stěny a skříně v interiéru hlavní jídelny MZE

Investor

Zařízení služeb MZE, Těšnov 65/17 Praha 1, 110 00

Projektant

AK11 a.s., Františka Křížka 362/1, Praha 7, IČ 24789364

Vypracoval

Ing.arch. Vít Umlauf

Předložená projektová dokumentace řeší komplexní interiérové úpravy a vybavení bufetu v objektu MZE. V zadání investora byl také požadavek na řešení nábytku za pokladnou v hlavní jídelně MZE a také architektonické ztvárnění zdi ve stejném prostoru.

V prostoru bufetu byly řešeny podhledy s umístěním světel a jejich specifikací, úpravy povrchů stěn a stropů, vybavení atypickým nábytkem, určení polohy a počtu kusů typového (nakupovaného) nábytku. Podlaha (šedá keramická dlažba) zůstane stávající. V prostoru hlavní jídelny je řešena pouze úprava povrchu a obkladu stěny v místě vracení nádobí a nahrazení nevyhovujícího nábytku v prostoru hlavní pokladny jídelny.

POPIS VYBAVENÍ A ÚPRAV JEDNOTLIVÝCH MÍSTNOSTÍ

PROSTOR BUFETU

Stávající stav

Bufet se nachází v 1.NP objektu Ministerstva Zemědělství. Hlavní půdorysné rozměry místnosti jsou 13,00 x 5,37 m. Světlá výška 3,19 m. Prostor prosvětluje 4 dřevěná kastlová okna. Kapacita bufetu je 24 míst k sezení. Rozmístění vybavení a nábytku v současné době neodpovídá požadavkům investora na provoz.

Navržený stav

Podlahy- Podlaha bufetu zůstane stávající. V prostoru výdejního pultu je vyústění elektrických a datových kabelů, které bude přesunuto do nové polohy kvůli jinému umístění nového výdejního pultu. (max. cca 1,2m) Dlažba bude po úpravě lokálně nahrazena stejným či velmi podobným typem a formátem dlažby.

Strop + Podhledy a osvětlení (výkresy č. 06, 07, 23)

U stávajícího stropu nebylo z provozních důvodů bufetu možné provést sondy do stropu. V návrhu je počítáno se stropy z železobetonové desky. Před montáží podhledů je nutné sondou ověřit tvar a únosnost stropní konstrukce - podhledy je možné kotvit pouze na nosnou konstrukci. V případě jiné stropní konstrukce by bylo nutné podle ní upravit celou konstrukci podhledů.

Stávající strop opatřit penetrací a nátěrem černou barvou - RAL 9005. Podhled je tvořen prkny z LTD desek tl. 24 mm s věrnou imitací dřeva - JAVORU VERNASCA. (s plastickým reliéfním povrchem)

Šířka prken je 150 mm a jejich osová vzdálenost 205 mm. Prkna jsou kotveny do hlavních a pomocných nosných dřevěných profilů. Hlavní dřevěné profily - 100x 60 mm - hoblované masivní hranoly, lakované, přírodní vzhled. (přes celou šířku místnosti, kotveny do stropu). Osové vzdálenosti 1600-1710 mm.

Pomocné dřevěné profily - umístěny pouze pod prkna (ne ve vynechaných mezerách) profil výšky 60 mm, natřen stejnou barvou jako je barva stropu- černou (RAL 9005).

Do stropu jsou kotveny nová přisazená svítidla, která nahrazují stávající stropní svítidla. Budou napojena na současně elektrické rozvody světel. Dále budou také vytvořena nová zavěšená svítidla nad stoly a nad prodejní pult. Elektrické kabely budou vytaženy z prostoru baru, kde povedou za obkladem a dále pak v podhledu. Podhledem povede také zásuvkový kabel, pro zásobování spotřebičů u nové dělicí stěny.

Výmalba stěn a stropu

Strop opatřit nátěrem černé barvy - RAL 9005- celkem 69,8 m²

Stěny (kromě čelní stěny baru - obklad) - opatřit nátěrem Bílé barvy - celkem 68,2m²

Niky (včetně ostění a stropu) - opatřit olivově šedým nátěrem - RAL 600- celkem 29,2 m²

Nové vstupní dveře a dveře do kuchyňky (výkresy č. 08, 12, 13)

Nové hlavní vstupní dveře jsou navrženy jako dřevěné rámové dvoukřídlé v obložkové zárubni. Dělené výškově na 4 díly a prosklené mléčným sklem. Povrch křídel i zárubní směrem do bufetu řešen jako dýha- javor. Povrch dveří a zárubní směrem do chodby - bílý lesklý lak, odstín upřesnit podle ostatních dveří na chodbě. Kování a klika nerezové s cylindrickou vložkou.

Dveře do kuchyňky jsou uvažovány bez zárubní- celoskleněné kyvné a kotvené do ostění. Prosklené bezpečnostním mléčným sklem. Madlo nerez.

Dřevěná dělicí stěna s barovým pultem (výkresy č. 09, 10)

Uprostřed místnosti na straně oken je navržena dřevěná dělicí stěna. Nosná konstrukce je z hoblovaných lakovaných dřevěných hranolů 150x50mm (jasan-masiv). Na ni je ve spodní části

přípevněna bílá LTD deska a nerezový sokl. V horní části je konstrukce členěná prkny - LTD, tl. 20 mm, vzhled JASAN VERNASCA . Horní část je možné v budoucnu osadit květináči s rostlinami. Spodní část je na straně k obsluze vybavena elektrickými zásuvkami pro spotřebiče na nové pracovní ploše (mikrovlnka, kávovar, chladicí pult). Na druhé straně je pomocí ocelových L profilů na stěnu kotvena barová deska o šířce 400mm. (LTD - tl.24.mm JASAN VERNASCA)

Obslužný pult a nové řešení zápuťí (výkresy č. 11, 12, 13)

Obslužný pult je řešen jako skříňka o rozměrech 800 x1500 x 900 mm s bílou pracovní deskou nahoře. Vnější opláštění je tvořeno LTD tl. 18mm ve vzhledu světlých dřevěných špalíků. Vnitřní příčky a police, čela šuplíků jsou tvořeny LTD tl. 18 mm bílé polomatné barvy. Horní pracovní deska tl. 40 mm. bílá polomat. Sokl - nerez broušený, výška 150 mm. Ke skřínce je z obsluhované strany kotvena LTD deska šířky 100mm, tl. 40mm bílá polomat pro odkládání. Na skříňku je kotven také kryt soklu chladících zařízení, který je na opačné straně kotven do zdi. Materiál LTD 18mm- vzor dřevěné špalíky. Horní deska LTD tl. 40 mm, bílá polomat. Nosná kostra tvořena ocelovým jeklem 30x30 s bílým nátěrem. Sokl 150 mm nerez-broušený. Celá čelní stěna zápuťí bude obložena LTD tl.18mm vzor dřevěné špalíky. (na nosné kostře z latí tl. 20mm. Horní skříňky tvořeny z LTD tl. 18mm + police tl. 36mm - barva bílá polomat. U skříňky nejbližší oknu, bude spodní police skříňky odnímatelná z důvodu sezónního umístění zmrzlinovače. (zasahoval by do police) Zda skříněk jsou v rovině obkladu stěny - také LTD 18mm vzor dřevěné špalíky. Spodní skříňky - korpus + dvířka LTD tl. 18mm barva bílá, polomat. Pracovní deska, tl. 40mm vzor dřevěné špalíky. Úchyty: nikl, jemně broušený Skříňka nejbližší oknu (šířka 600mm) bude celá včetně pracovní desky odnímatelná. (sezónní umístění zmrzlinovače). Obklad stěny za touto skříňkou bude proveden až k podlaze! Na výslovný požadavek investora je v prostoru zápuťí navržen odstranitelný schodek z voděvzdorné překližky, černé barvy. Do pracovní plochy zapuštěn 1 dřež hygienický (nerez, bez odkapávače) + 1 dřež pracovní s odkapávačem. Včetně vodovodních baterií- napojeny na stávající vodovod a odpad. Na připojce vody bude vytvořena nová odbočka s uzávěrem pro připojení zmrzlinovače! Nad pracovní plochou byly vytyčeny nové polohy elektrických zásuvek a vypínač zavěšeného osvětlení nad obslužným pultem. - nové polohy viz výkres. Elektřina rozšířena a za obkladem stěny vytažena do podhledu. (více viz také výkres podhledu č. 06)

Kryty radiátorů (výkresy č. 14,15,16)

Nosná kostra krytů vytvořena z ocelových jechlů 30x30 a L-profilů 30x30 v bílém laku. Profily kotveny do ostění. Na ně kotveny LTD tl. 18mm. U položek 06a,b je vzor desek - dřevěné špalíky. U krytů 06 c,d je použito bílých polomatných LTD. (materiálová návaznost na nábytkovou čalouněnou lavici - položka č. 07 (výkres č. 17). Na horní straně vytvořen otvor pro umístění ventilační mřížky rozměru 1000 x 200 mm - rámeček nerez + dřevěné masivní příčky.

Nábytková čalouněná lavice (výkres č. 17)

Šířka 630mm, Výška 770 mm, Celková délka 5000 mm. (5 modulů po 1000 mm)

Nosná kostra za LTD tl. 18 mm bílá polomat . Deska spodní - LTD 18mm, jasan vernasca. Čalounění - koženka šedo-běžová světlá. V přední části je lavice bez soklu a v zadní části jsou vyříznuty otvory pro dobré proudění vzduchu k radiátorům.

Stolové nohy, stolové desky, židle, barové židle(výkres č 18.)

Stolové nohy použity ocelové,barva černá RAL 9005 specifikace viz výkres.

Stolové desky - kulaté průměr 600mm a čtvercové 800x800mm, obojí LTD tl 36mm, vzhled JASAN VERNASCA

Židle obyčejné - sedák-plastový bílý, organicky tvarovaný,nohy dřevěné, lakované přírodní, zavětrování - černý drát

Židle barové - kostra dřevěná, buk masiv, moření přírodní, lak,nerezový nožní spoj

čalounění - koženka šedo-běžová, světlá

Skříňka pod kávovar a obklad soklu chladicí skříně (výkres č. 19)

Jedná se o skříňku s pracovní deskou nahoře. Celková velikost 2100x825 mm

Korpus skříněk - LTD tl. 18mm, vzor dřevěné špalíky. Pracovní deska tl.40mm bílá polomat. Bez dvířek. Sokl nerez broušený, 150 mm. Na skříňku navazuje demontovatelný obklad soklu chladicí skříně. (také LTD 18mm, vzor dřevěné špalíky) - kotven do skříňky a do zdi.

Na skřínce ještě umístěn dřevěný držák na kelímky a víčka na kávu.

Skříňka na farmářské potraviny, bedničky (výkres č. 20)

Jedná se o skříňku v rozměrech 1500 x 600 mm, výška 750mm, střední příčka, oboustranné police. Materiál LTD tl, 18mm, vzor dřevěné špalíky. Sokl nerez broušený 150mm.

Bedničky vytvořeny z masivního dřeva. Celková velikost 520 x 360 x 230 mm. Část bedniček zavěšena na stěny, část položena na skřínce.

Dřevěné regály na pečivo a zboží (výkres č.21)

U vnitřní zdi budou umístěny 2 regály na pečivo a zboží. (Velikost regálu 1800x820x390 mm)

Materiál - Jasan-masiv, broušený povrch.

Zabudované police do niky, obklad vozíku na tácy (výkres č.22)

Nika v prostorách obsluhy - opatřena olivově šedým nátěrem (RAL 6006). Do niky kotveny ocelové L- profily 30x30, PÚ: černý komaxit. Na ně police - LTD tl. 18mm, vzor dřevěné špalíky.

Stávající obklad vozíku bude demontován. Namontovat nový obklad - LTD. tl 18mm Vzor jasan vernasca.

Nové svítidla, žaluzie a sítě proti hmyzu (výkres č. 23)

Umístění nových svítidel viz výkres stropu č.06. Stávající stropní svítidla nahradit novými přísazenými. Nad stoly a nad obslužný pult přibudou nová zavěšená světla. (specifikace viz výkres)

Do okenních nik umístít nové žaluzie - vertikální žaluzie, běžová tkanina-přírodní vzhled, šířka lamely 89 mm, stropní montáž, manuální ovládání - shrnování od středu.

Okenní otvory nově opatřit také sítěmi proti hmyzu.

PROSTOR HLAVNÍ JÍDELNY MZE

ÚPRAVA STĚNY V PROSTORÁCH HLAVNÍ JÍDELNY (výkres č. 26,27,28)

Stávající stěna o rozměru 4480 x 2520 v prostoru vracení táčů bude nově pojednána. Na stávající zeď bude nově nanesena omítková stěrka s imitací světlého betonu. Na zeď pak budou kotveny hoblované masivní smrkové hranoly 60x 40mm, délky 1000 nebo 2000 mm. Kotveny dle výkresu na plocho nebo na šířku. PÚ matný voskový olej.

NOVÉ SKŘÍŇKY V PROSTORÁCH HLAVNÍ JÍDELNY (výkres č. 29,30)

Stávající nevyhovující regály v prostoru za hlavní jídelní pokladnou, budou nahrazeny 2 spojenými skřínkami pod úhlem 135 stupňů. Rozměry 2 x 900x 450x2000mm.
korpus skříněk+ záda -LTD tl. 18 mm vzhled- imitace betonu
police + dvířka -LTD tl. 18 mm vzhled - bříza
úchyty: nikl, jemně broušený

NOVÉ VSTUPNÍ DVEŘE DO HLAVNÍ JÍDELNY (výkresy č. 31)

Nové hlavní vstupní dveře jsou navrženy jako dřevěné dvoukřídlé kyvné v obložkové zárubni. Dělené výškově na 4 díly a prosklené částečně mléčným sklem a částečně čirým sklem. Povrch řešen v bílé lesklé barvě (odstín upřesnit dle dveří na chodbě) Z obou stran opatřeny nerezovými madly.


Povrchové úpravy nábytku - dýhy, lamináty, laky - nutno vzorkovat.

Před zpracováním výrobní dokumentace nutno přesně zaměřit skutečné provedení stavby.

Zpracoval:


Ing.arch. Vít Umlauf

PŮDORYS BUFETU
STÁVAJÍCÍ STAV

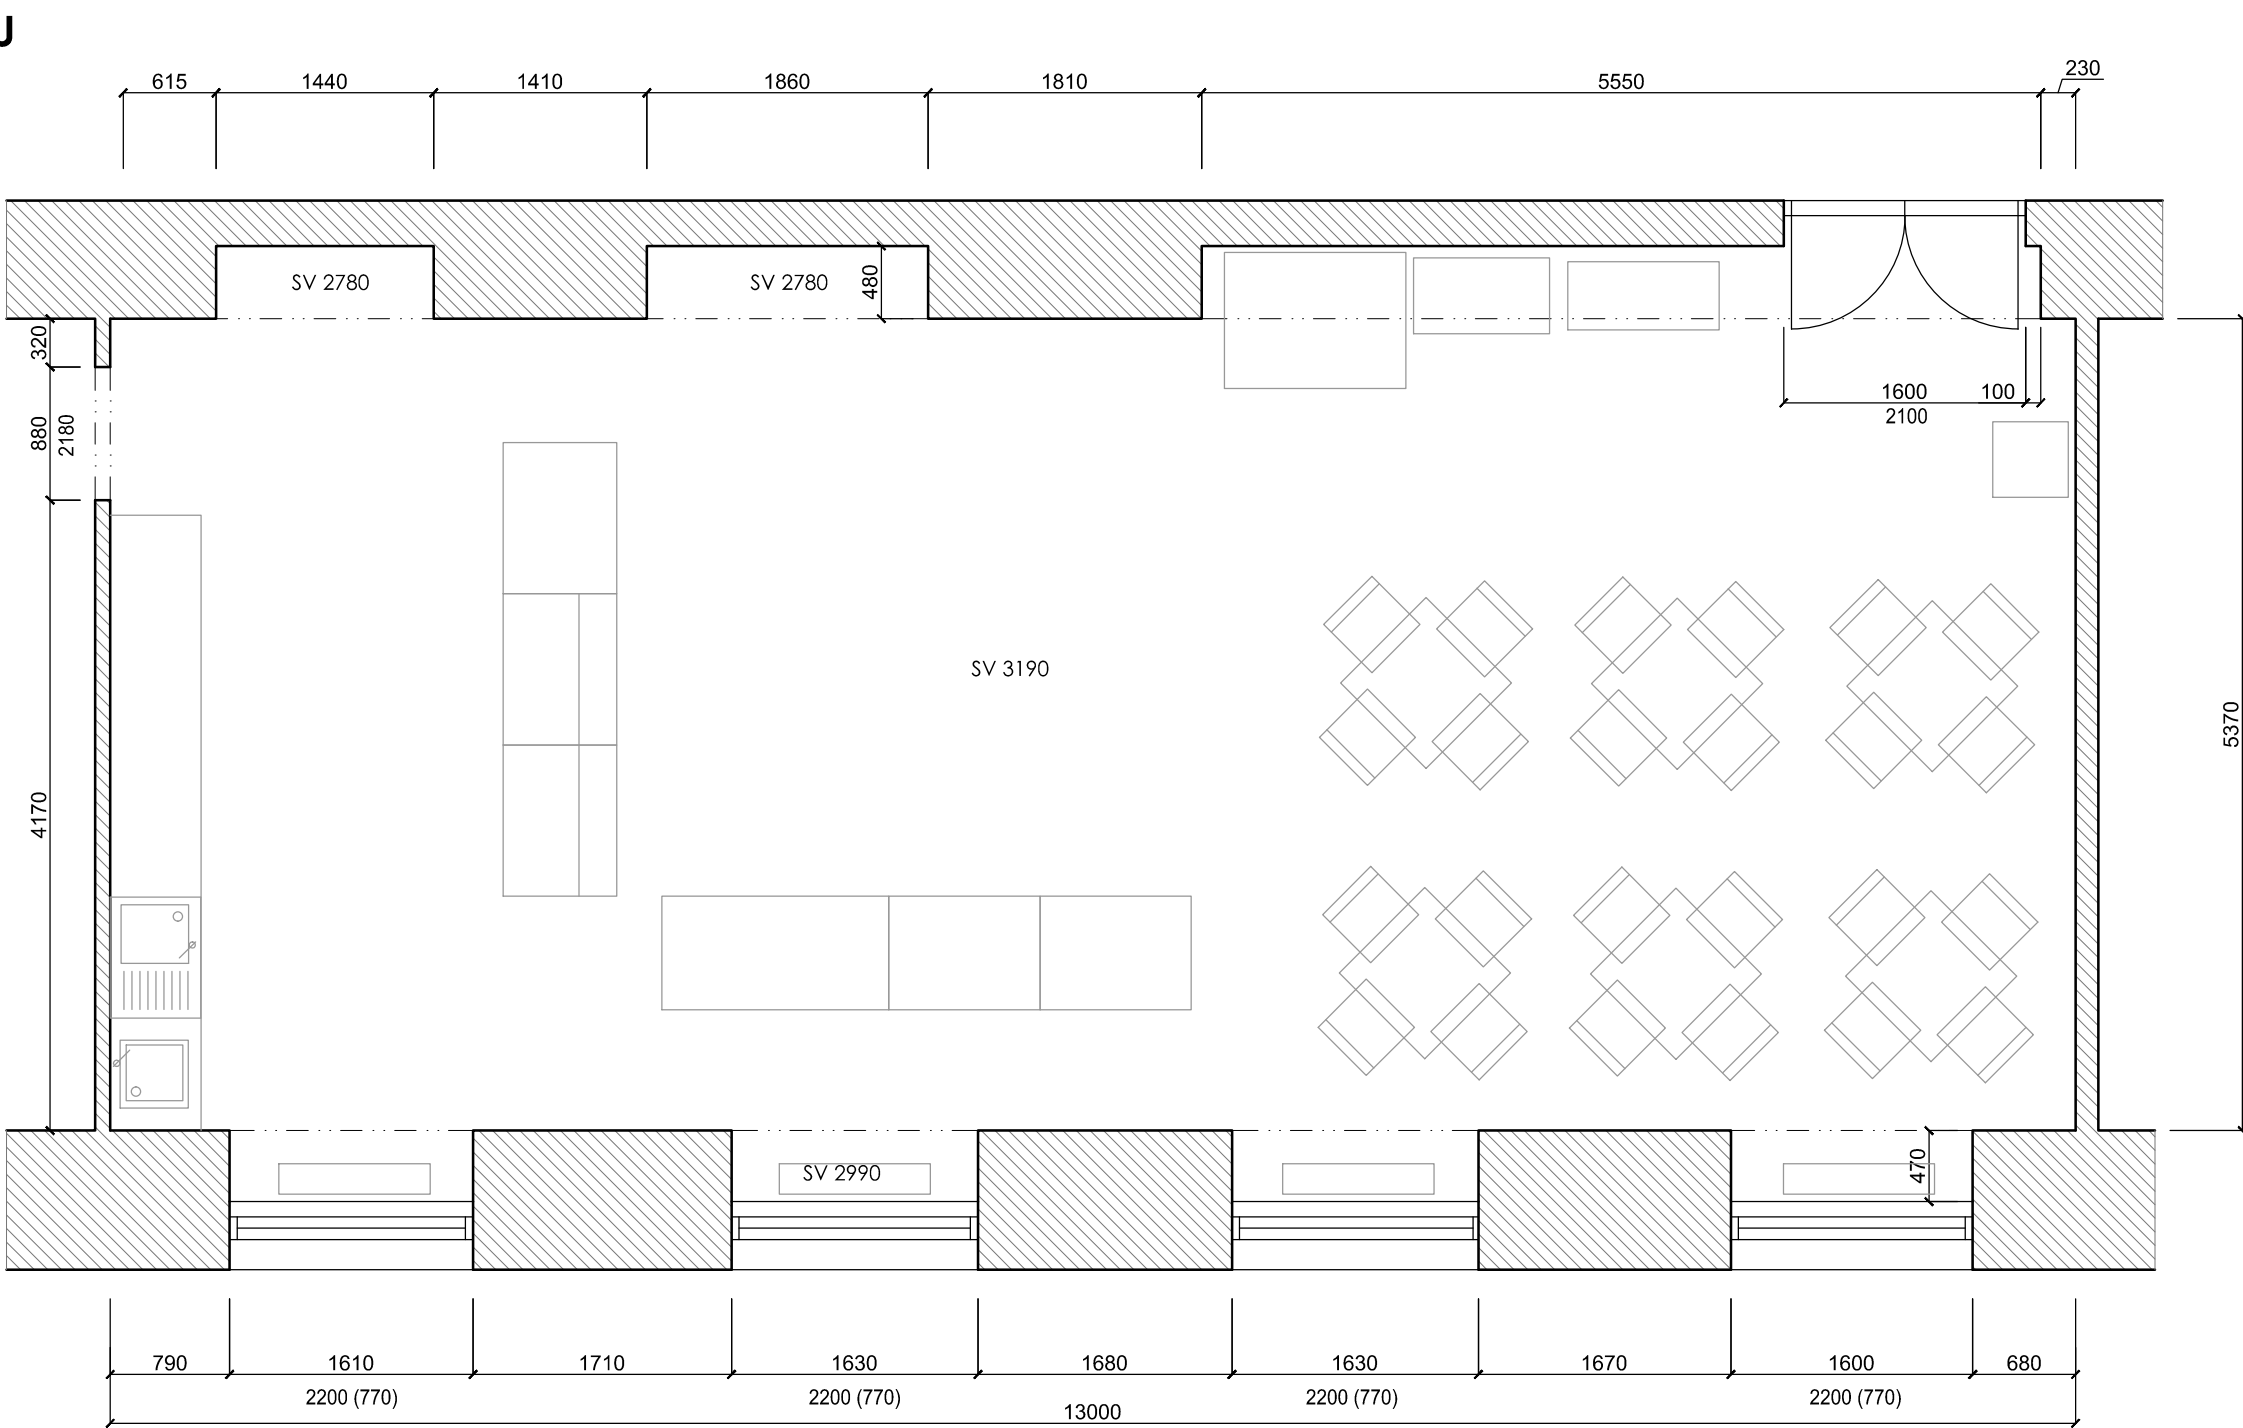


POHLEDY NA STĚNY
STÁVAJÍCÍ STAV


POHLED A

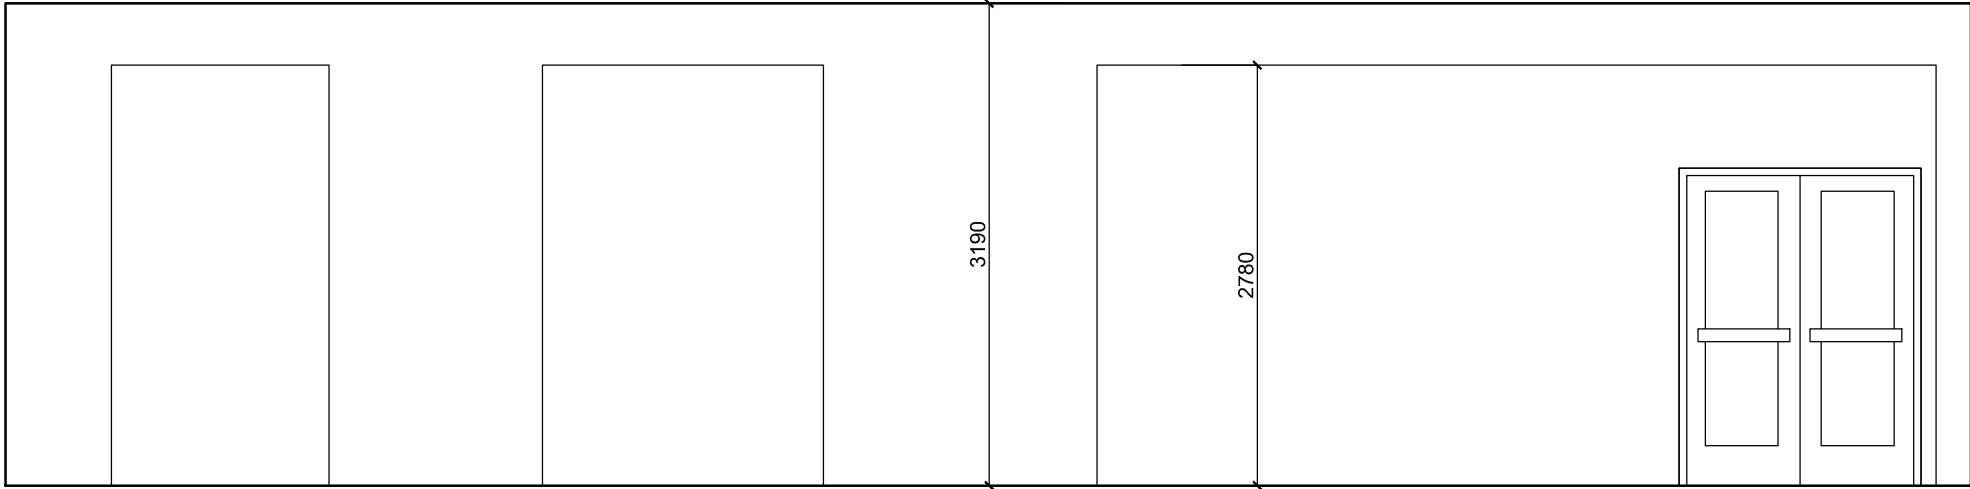


POHLED B

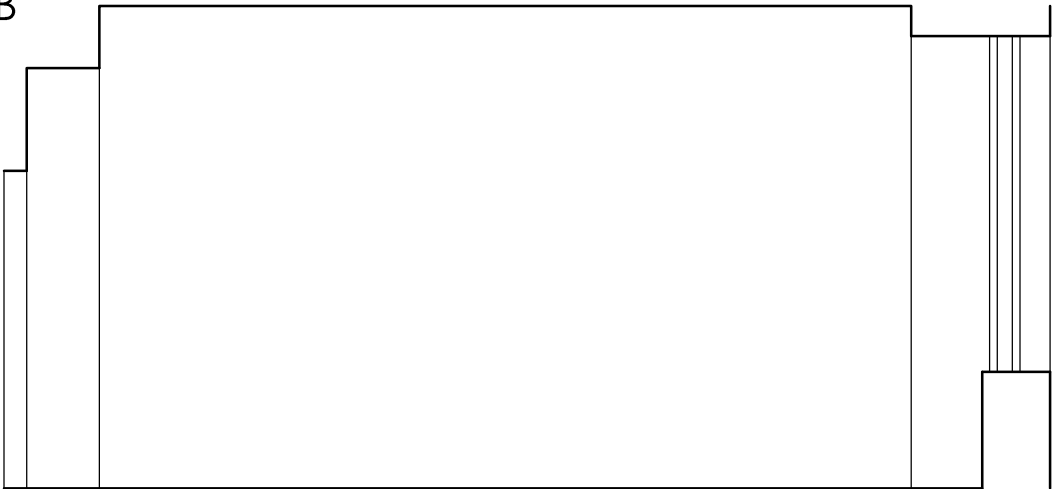

POHLED D

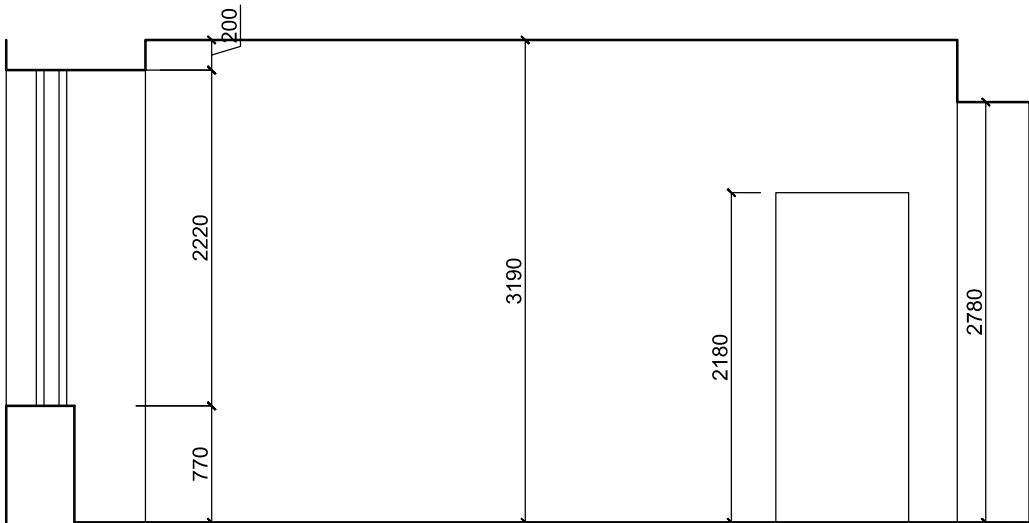

POHLED C

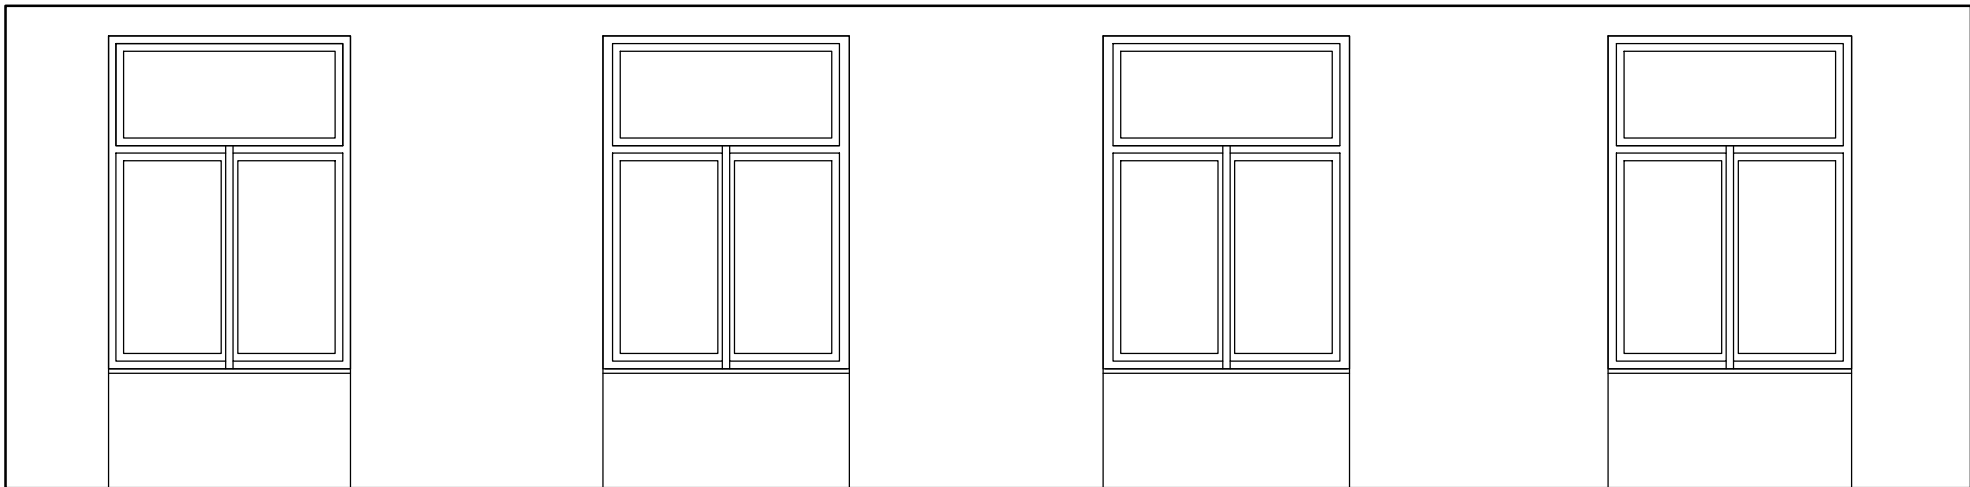

investor:
Zařízení služeb MZE s.p.o.
Těšnov 65/17
110 00 Praha 1

datum: květen 2017

vypracoval:
Ing.arch. Vít Umlauf

název:
**Rekonstrukce bufetu v objektu
Ministerstva zemědělství**

obsah:
**POHLEDY NA STĚNY
STÁVAJÍCÍ STAV**

stupeň PD: projekt interiéru



1:50

AK11
ARCHITEKTONICKÁ KANCELÁŘ

Františka Křížka 362/1
170 00 Praha 7 - Holešovice
www.ak11.cz

03

PŮDORYS BUFETU
NAVRŽENÝ STAV

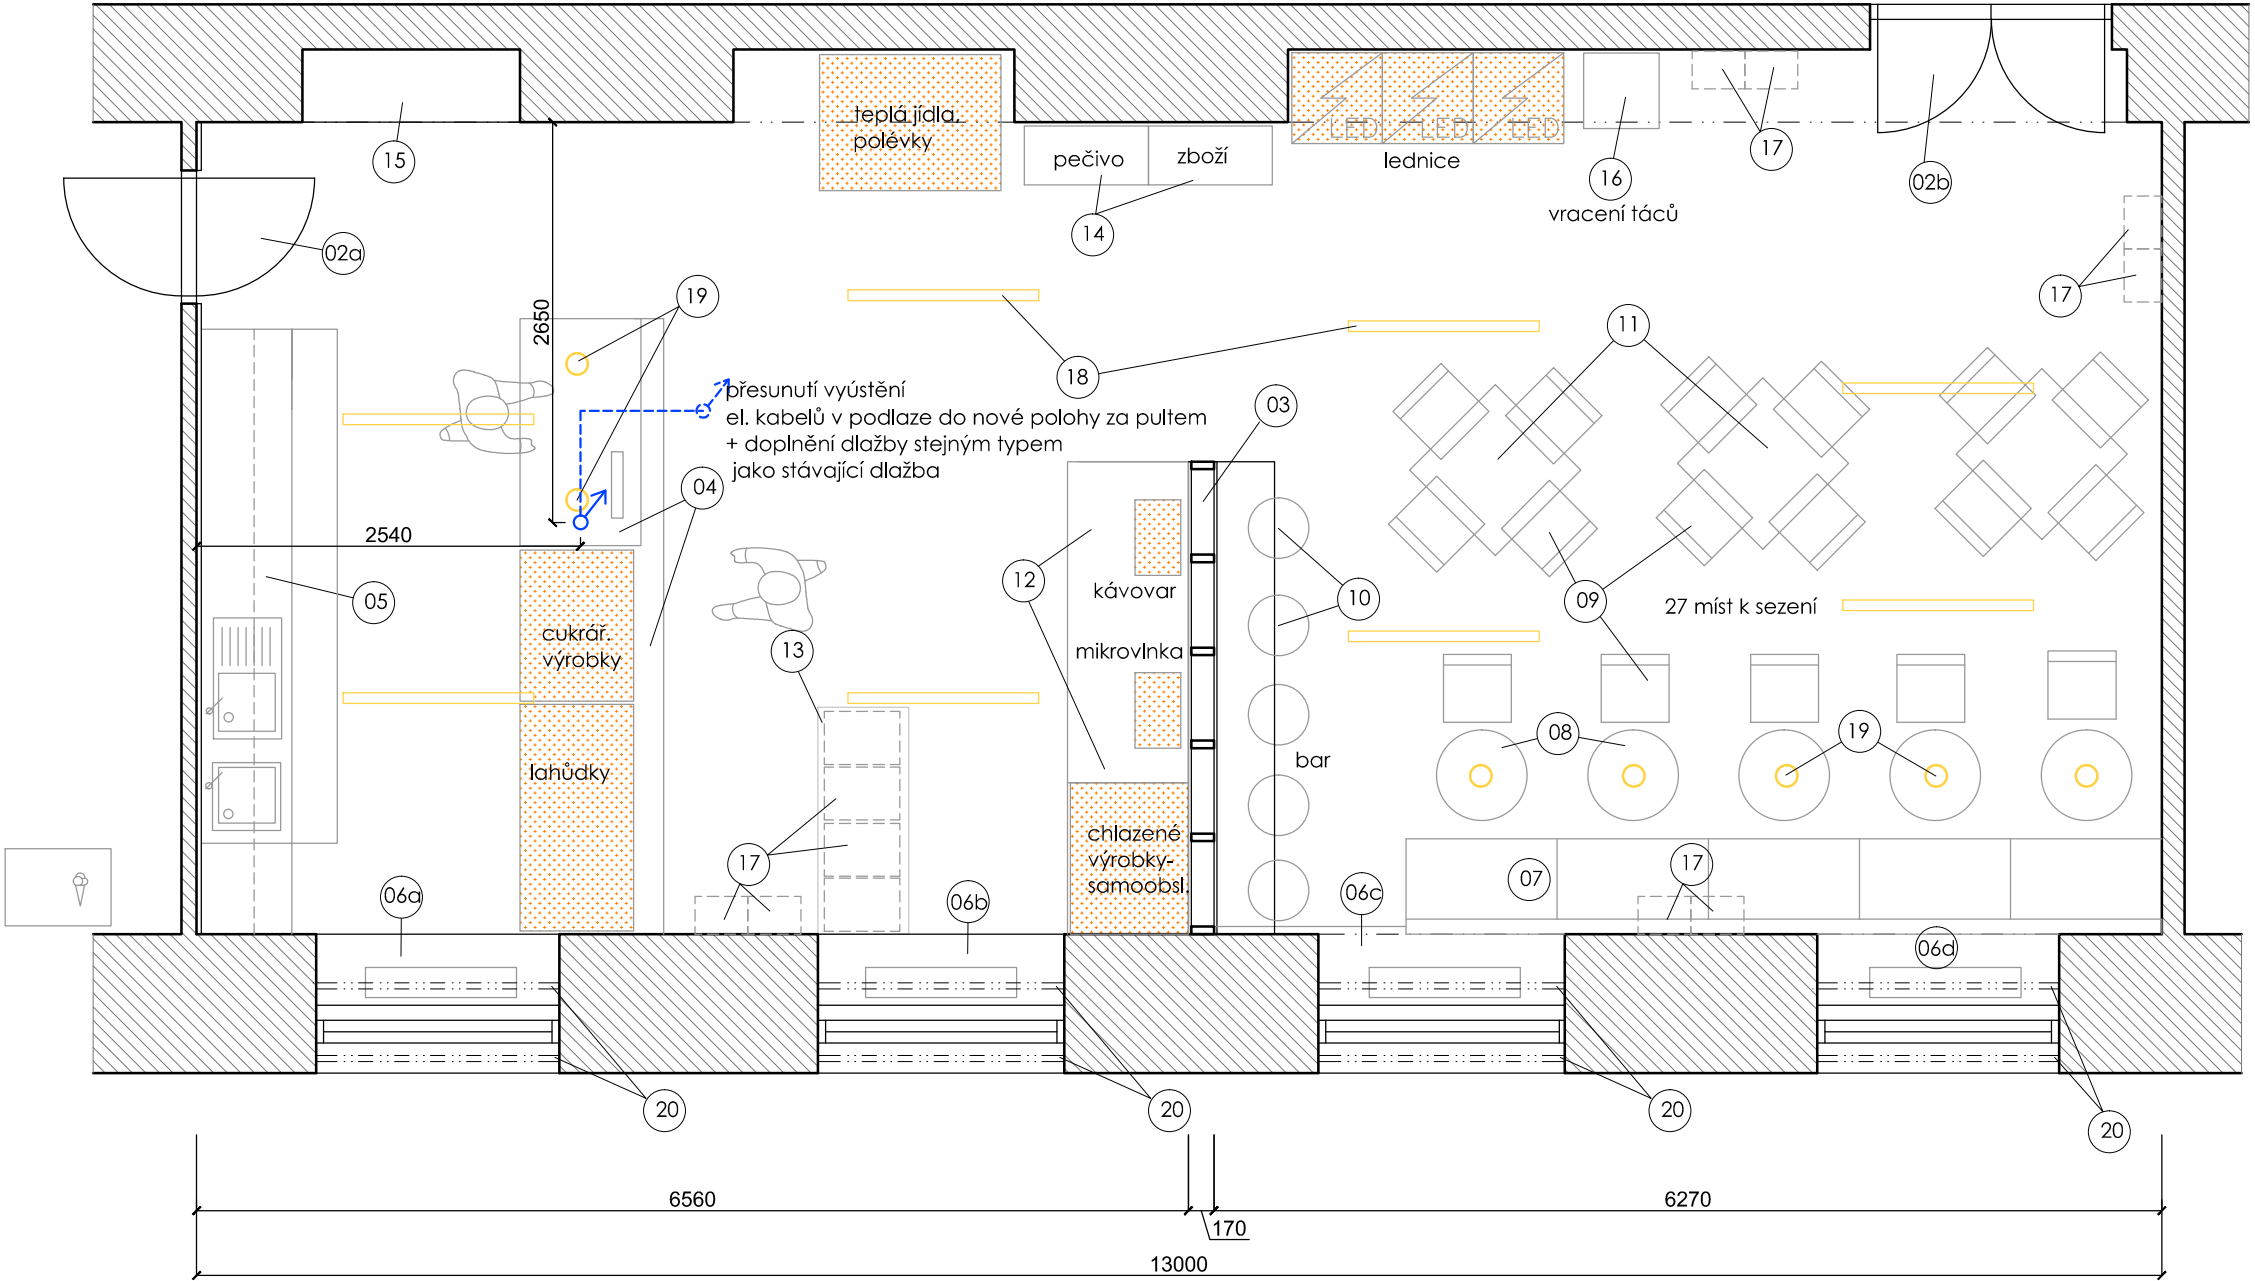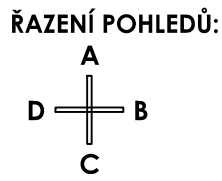

PRVKY INTERIÉRU

- 00- VÝMALBA STĚN A STROPU (VIZ POZN.)
- 01- NOVÝ PODHLED
- 02 a - NOVÉ KYVNÉ DVEŘE DO KUCHYŇKY
- 02 b - VÝMĚNA STÁVAJÍCÍCH VSTUPNÍCH DVEŘÍ
- 03 - DŘEVĚNÁ DĚLÍCÍ STĚNA S BAROVÝM PULTEM
- 04 - OBSLUŽNÝ PULT
- 05 - NOVÉ ŘEŠENÍ PROSTORU ZÁPULTÍ
- 06 a,b,c,d - KRYTY RADIÁTORŮ
- 07 - ČALOUNĚNÁ NÁBYTKOVÁ LAVICE
- 08 - KULATÝ STŮL
- 09 - ŽIDLE
- 10 - BAROVÁ ŽIDLE
- 11- HRANATÝ STŮL
- 12 - SKŘÍŇKA POD KÁVOVAR + OBKLAD SOKLU CHLADÍCÍ SKŘÍŇĚ
- 13 - SKŘÍŇKA NA FARMÁŘSKÉ VÝROBKY
- 14 - REGÁLY NA PEČIVO A ZBOŽÍ
- 15 - ZABUDOVANÉ POLICE
- 16 - NOVÝ OBKLAD VOZÍKU NA VRACENÍ TÁČŮ
- 17- BEDNÍČKY NA STĚNY A FARMÁŘSKÉ VÝROBKY
- 18 - STROPNÍ PŘISAZENÁ SVÍTIDLA
- 19 - ZÁVĚSNÁ SVÍTIDLA
- 20 - ŽALUZIE + SÍTĚ DO OKEN

- X1 - ÚPRAVA STĚNY V PROSTORÁCH HLAVNÍ JÍDELNY MZE
- X2 - NOVÉ SKŘÍŇKY V PROSTORÁCH HLAVNÍ JÍDELNY MZE
- X3 - VÝMĚNA VSTUPNÍCH DVEŘÍ HLAVNÍ JÍDELNY MZE

Stávající vybavení
nebo vybavení dodané mimo projekt


- POZN:
- STÁVAJÍCÍ STROP OPATŘIT PENETRACÍ A NÁTĚREM ČERNOU BARVOU - RAL 9005
 - STĚNY OPATŘIT PENETRACÍ A ČISTĚ BÍLÝM NÁTĚREM
 - NIKY VE STĚNĚ OPATŘIT NÁTĚREM OLIVOVĚ ŠEDOU BARVOU - RAL 6006

NÁTĚRY:
STROP - ČERNÁ (RAL 9005): 69,81 m2
STĚNY - BÍLÁ: 68,2 m2
NIKY -OLIVOVĚ ŠEDÁ (RAL 6006): 29,2 m2


PŘED ZPRACOVÁNÍM VÝROBNÍ DOKUMENTACE NUTNO PŘESNĚ ZAMĚŘIT
SKUTEČNÉ PROVEDENÍ STAVEBNÍCH KONSTRUKCÍ !

POHLEDY NA STĚNY
NAVRŽENÝ STAV


POHLED A

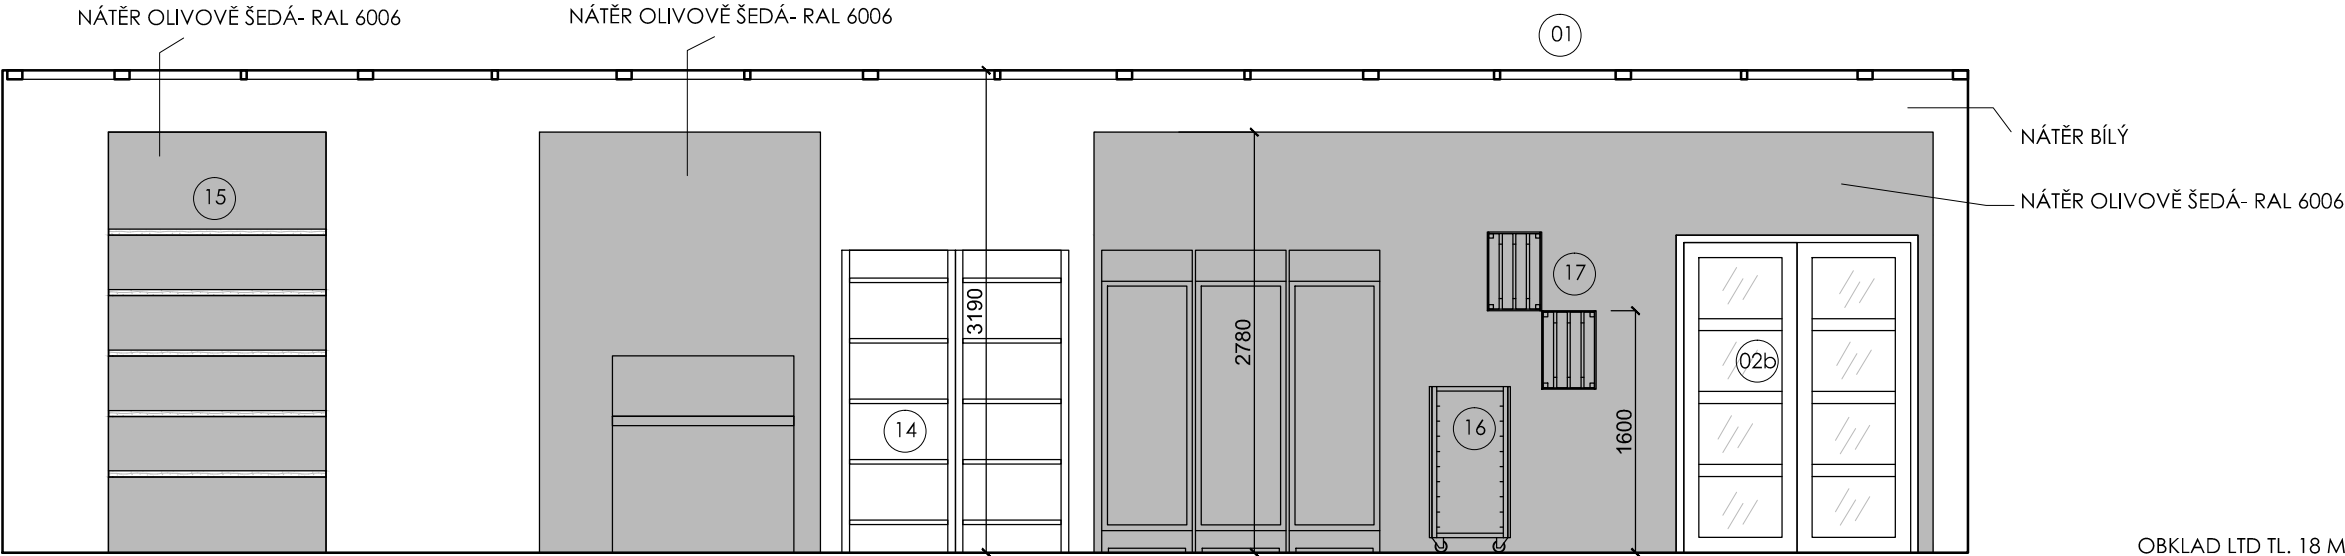


POHLED B

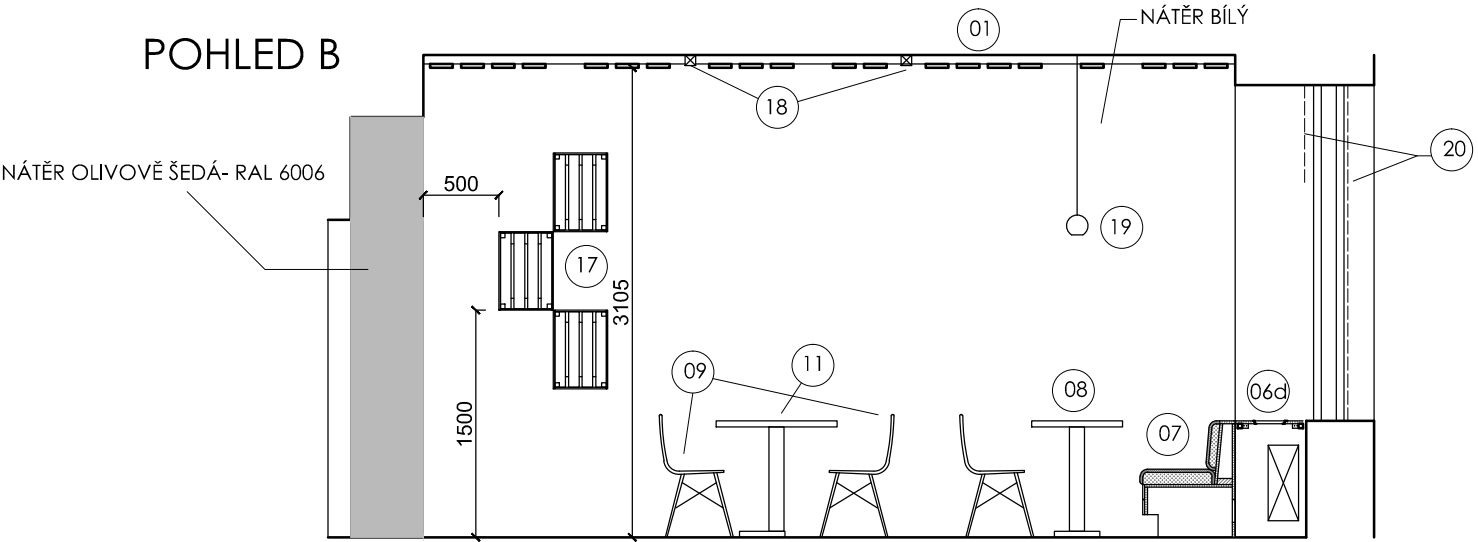

POHLED C

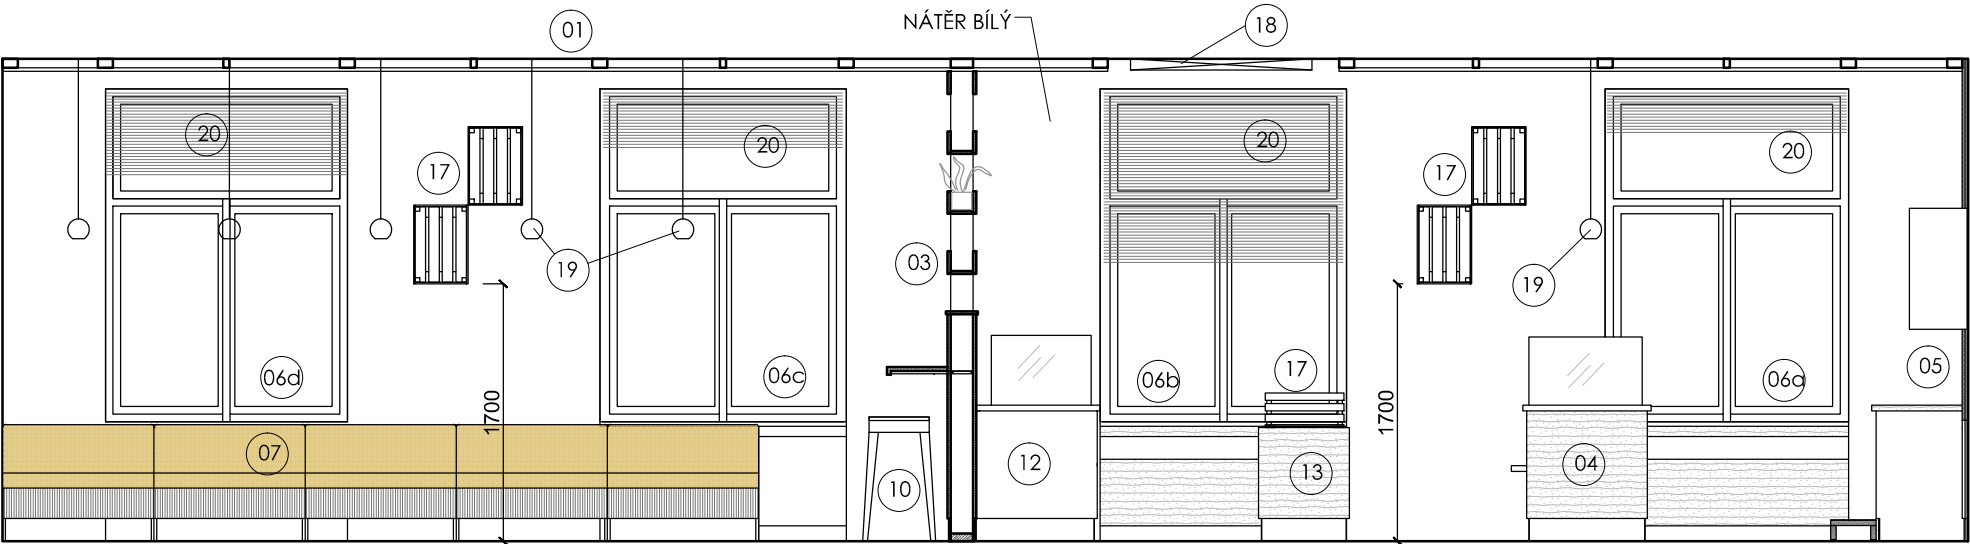

POHLED D

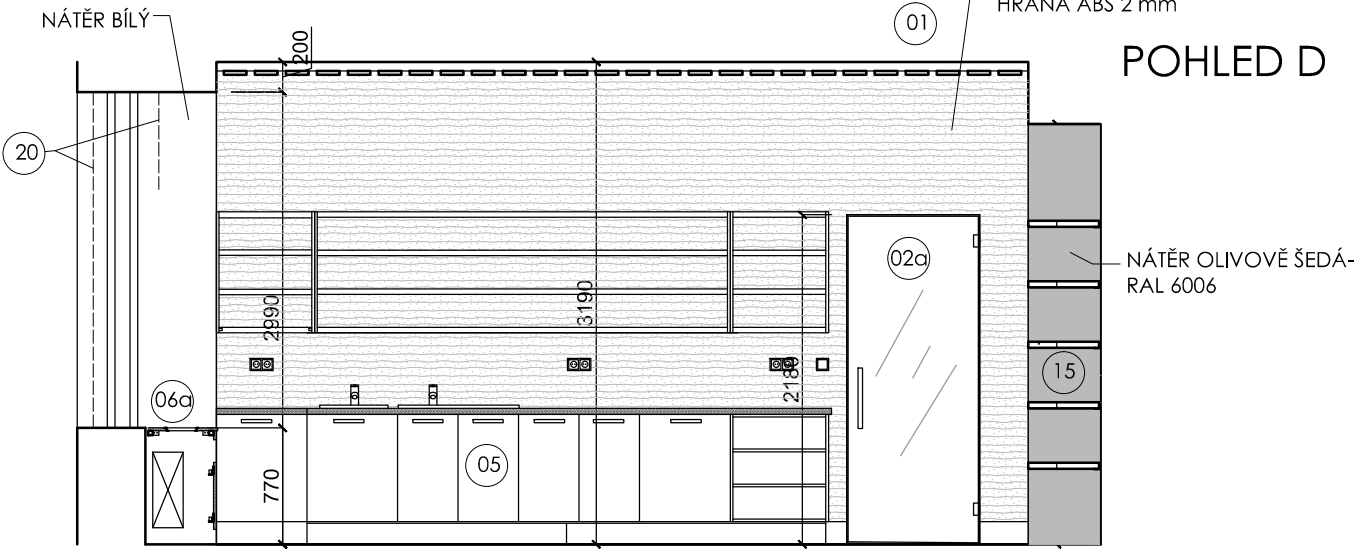

POZN:
- STÁVAJÍCÍ STROP OPATŘIT PENETRACÍ A
NÁTĚREM ČERNOU BARVOU - RAL 9005
- STĚNY OPATŘIT PENETRACÍ A ČISTĚ BÍLÝM
NÁTĚREM
- NIKY VE STĚNĚ OPATŘIT NÁTĚREM OLIVOVĚ
ŠEDOU BARVOU - RAL 6006

PŘED ZPRACOVÁNÍM VÝROBNÍ DOKUMENTACE NUTNO PŘESNĚ ZAMĚŘIT
SKUTEČNÉ PROVEDENÍ STAVEBNÍCH KONSTRUKCÍ !

investor:
Zařízení služeb MZE s.p.o.
Těšnov 65/17
110 00 Praha 1

datum: květen 2017

vypracoval:
Ing.arch. Vít Umlauf

název:
**Rekonstrukce bufetu v objektu
Ministerstva zemědělství**

obsah:
**POHLEDY NA STĚNY
NAVRŽENÝ STAV**

stupeň PD: projekt interiéru


1:50

AK11
ARCHITEKTONICKÁ KANCELÁŘ

Františka Křížka 362/1
170 00 Praha 7 - Holešovice
www.ak11.cz


05

PŮDORYS STROPU
(PODHLÉDY + OSVĚTLENÍ)

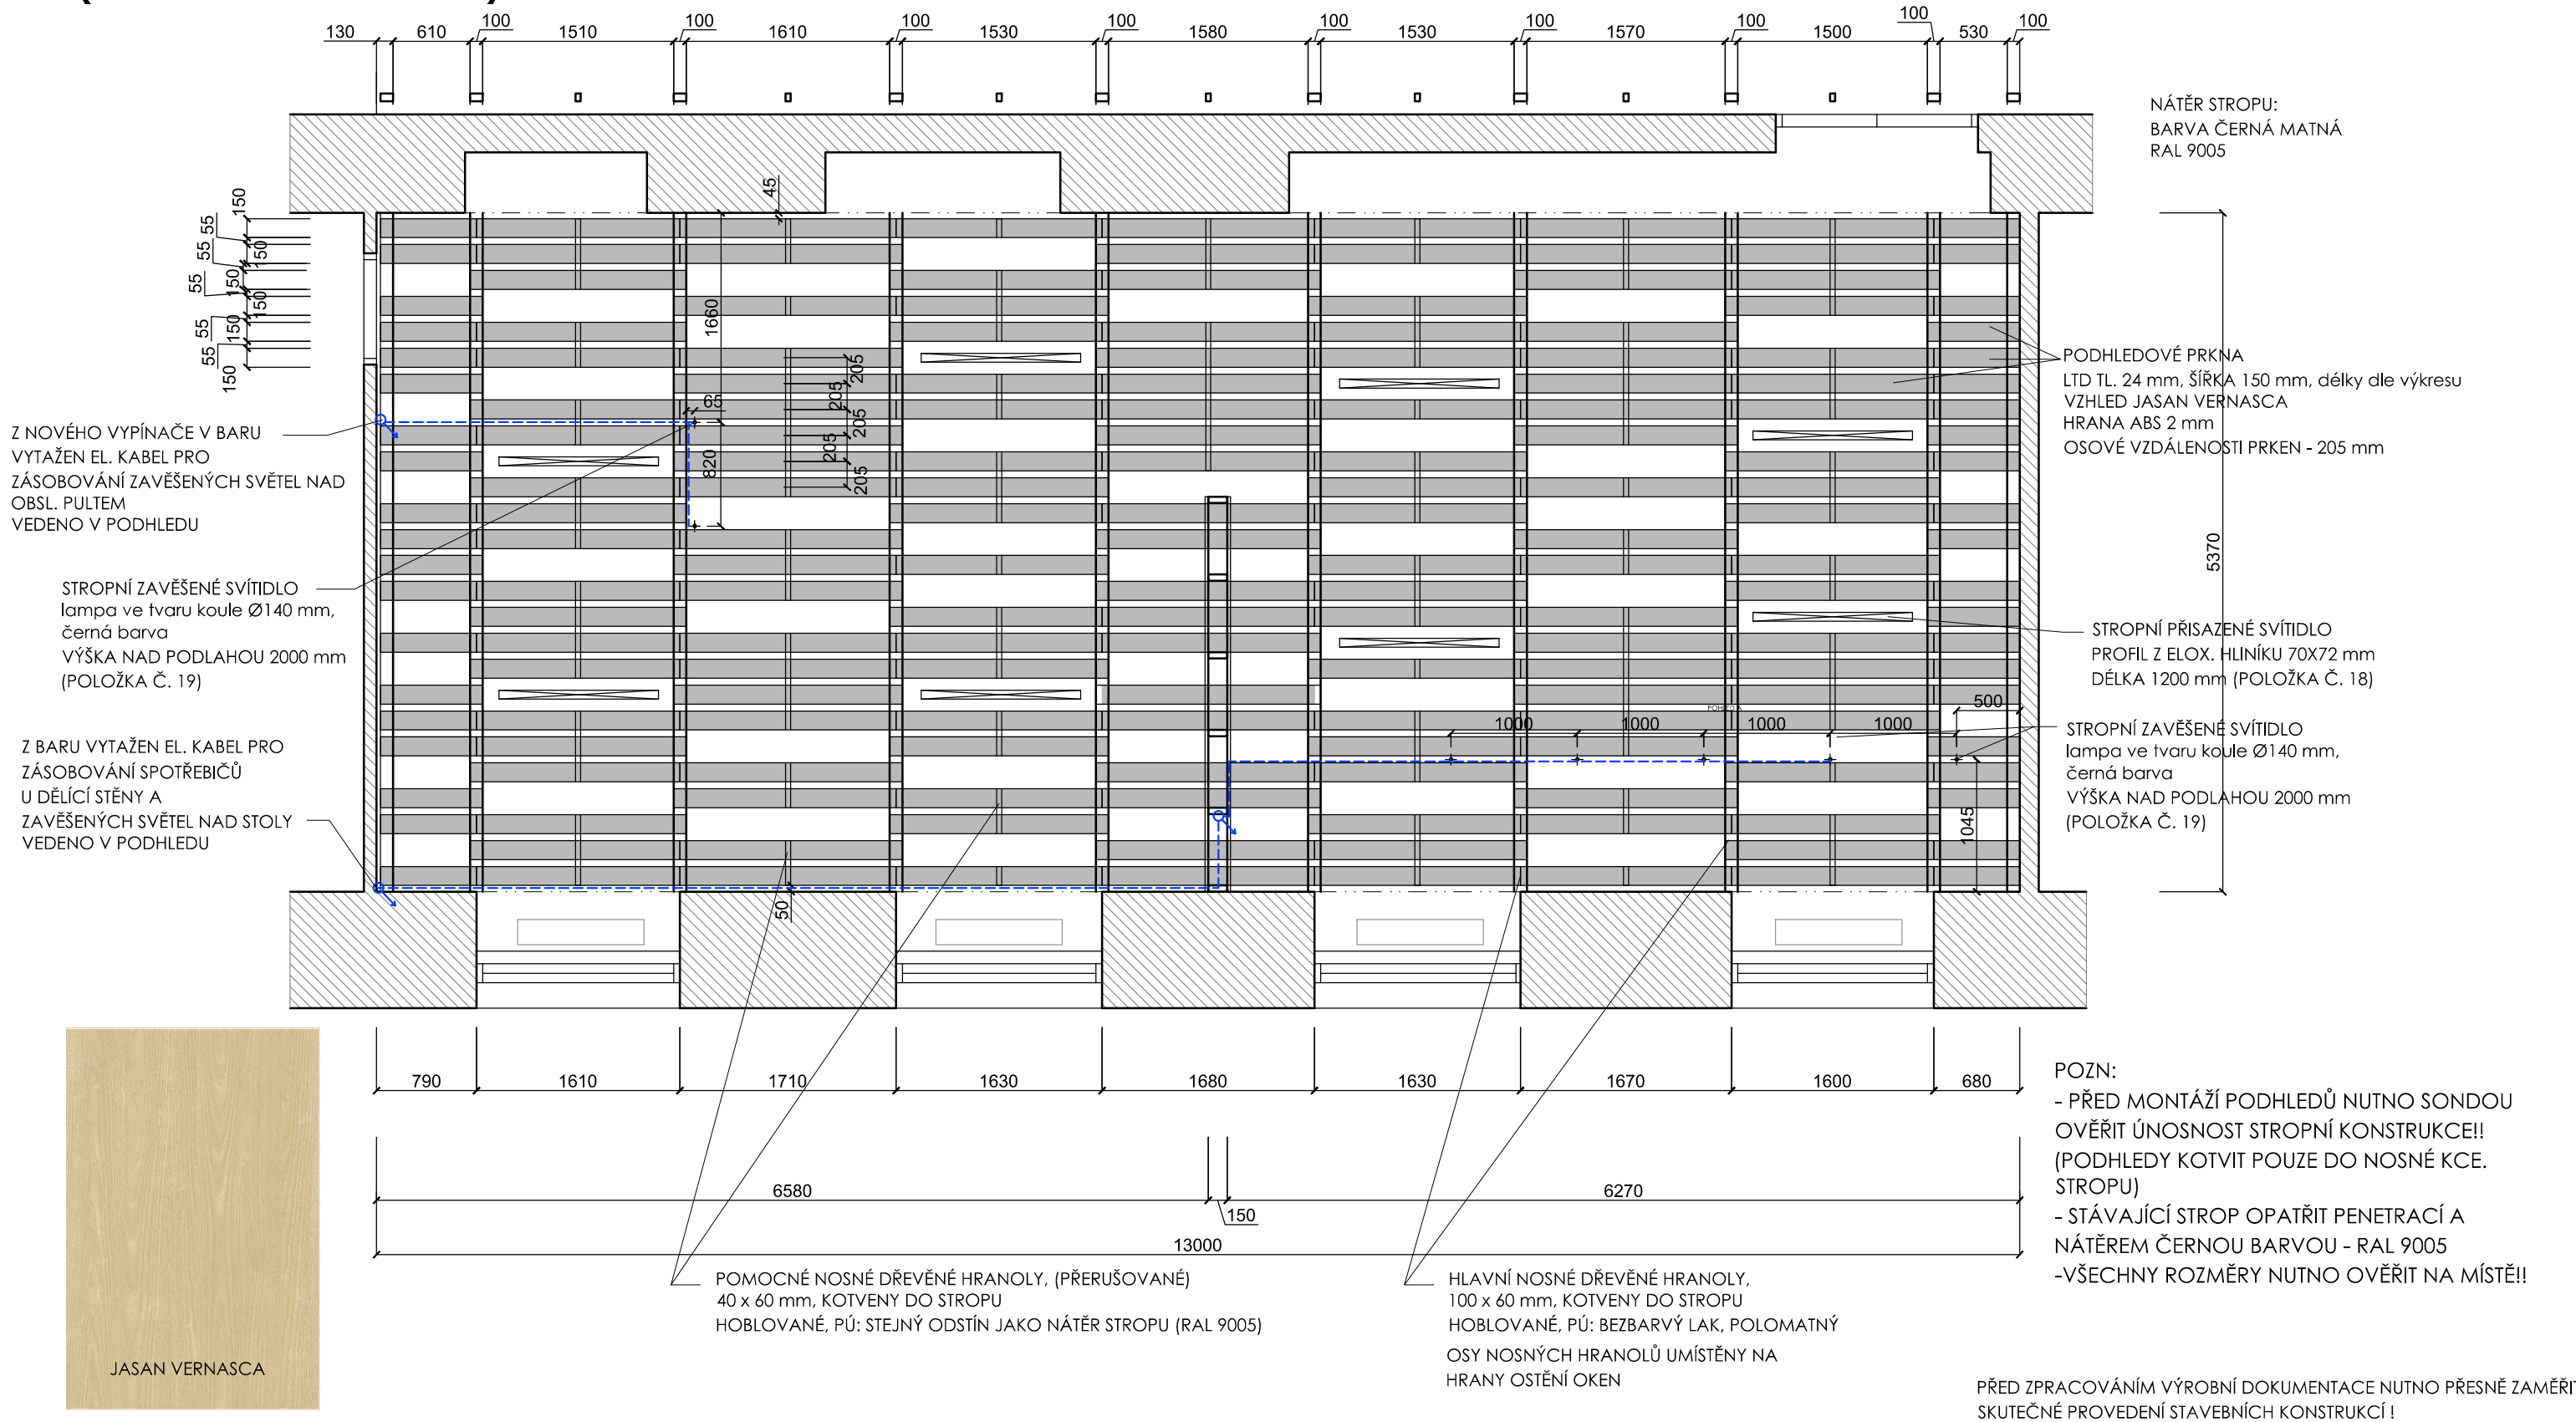


investor: Zařízení služeb MZE s.p.o. Těšnov 65/17 110 00 Praha 1 datum: květen 2017	vypracoval: Ing.arch. Vít Umlauf	název: Rekonstrukce bufetu v objektu Ministerstva zemědělství	obsah: PŮDORYS STROPU (PODHLÉDY + OSVĚTLENÍ) stupeň PD: projekt interiéru	1:50 06
---	--	---	---	-------------------------------------


DETAIL STROPU 1:10

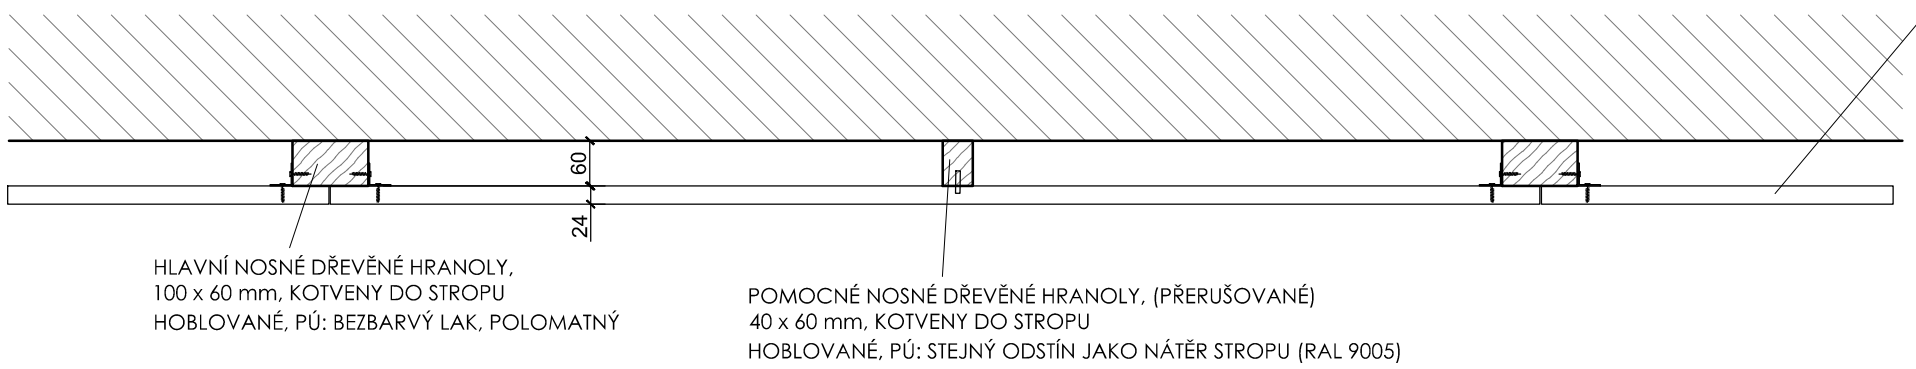

DETAIL STYKU STĚNY BARU A STROPU 1:10

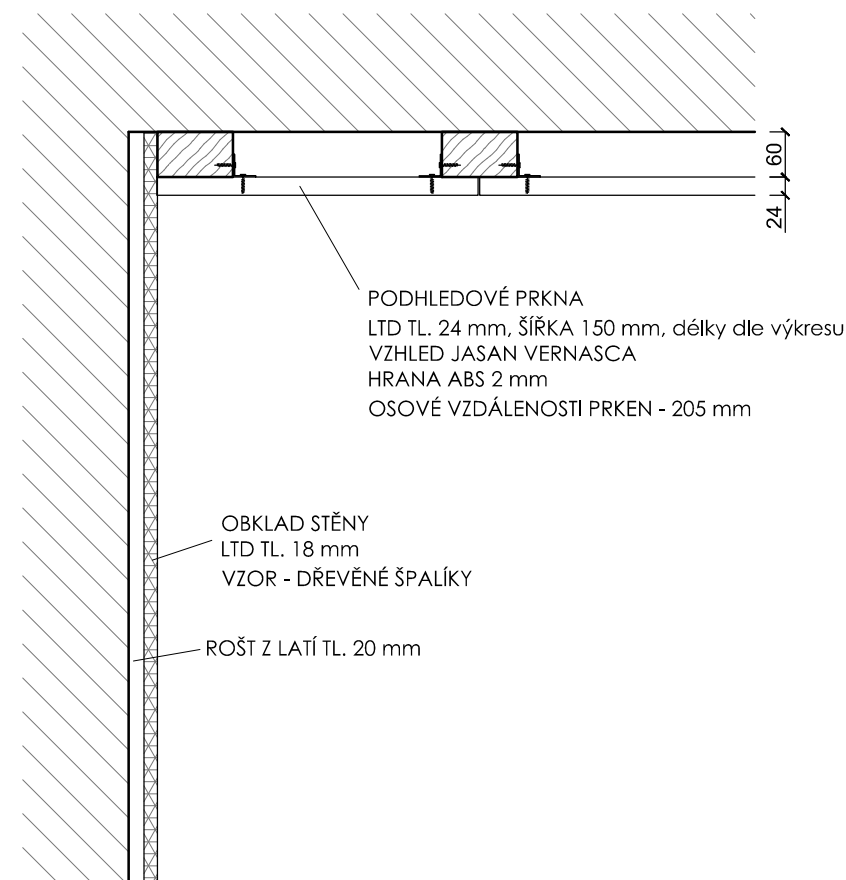


DETAIL OSTĚNÍ NOVÝCH DVEŘÍ DO KUCHYŇKY 1:10

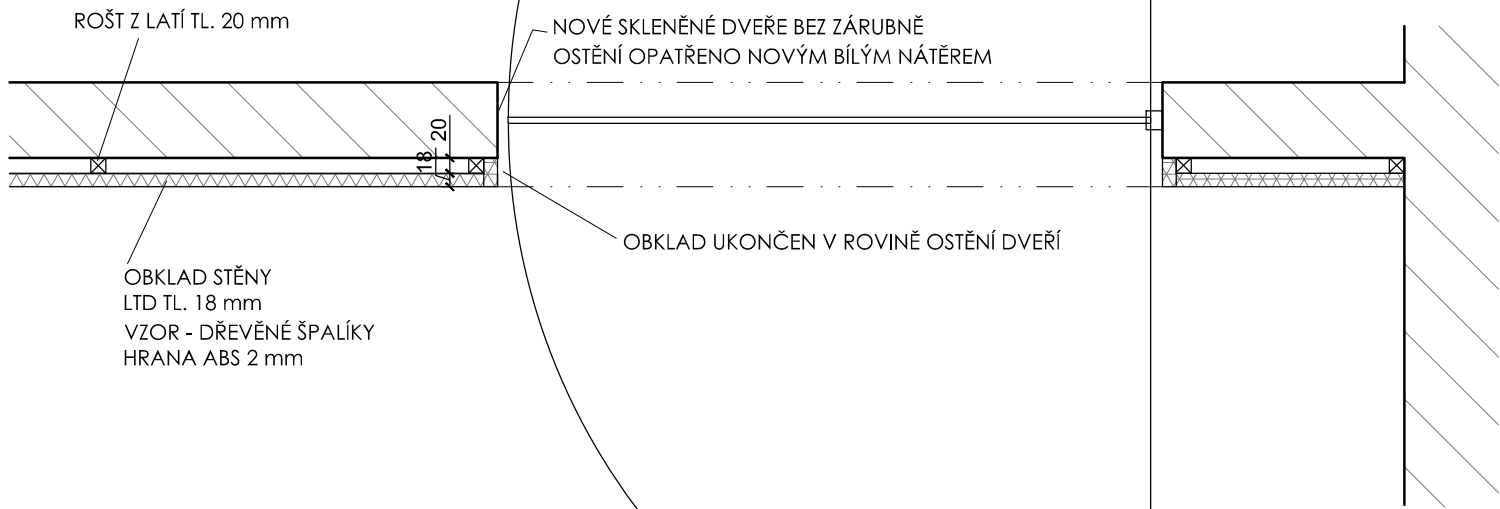


PŘED ZPRACOVÁNÍM VÝROBNÍ DOKUMENTACE NUTNO PŘESNĚ ZAMĚŘIT
SKUTEČNÉ PROVEDENÍ STAVEBNÍCH KONSTRUKCÍ !

investor: Zařízení služeb MZE s.p.o. Těšnov 65/17 110 00 Praha 1 datum: květen 2017	vypracoval: Ing.arch. Vít Umlauf	název: Rekonstrukce bufetu v objektu Ministerstva zemědělství	obsah: DETAILY stupeň PD: projekt interiéru	1:50	AK11 ARCHITEKTONICKÁ KANCELÁŘ Františka Křížka 362/1 170 00 Praha 7 - Holešovice www.ak11.cz	07
---	--	--	--	--------------------	--	------------------

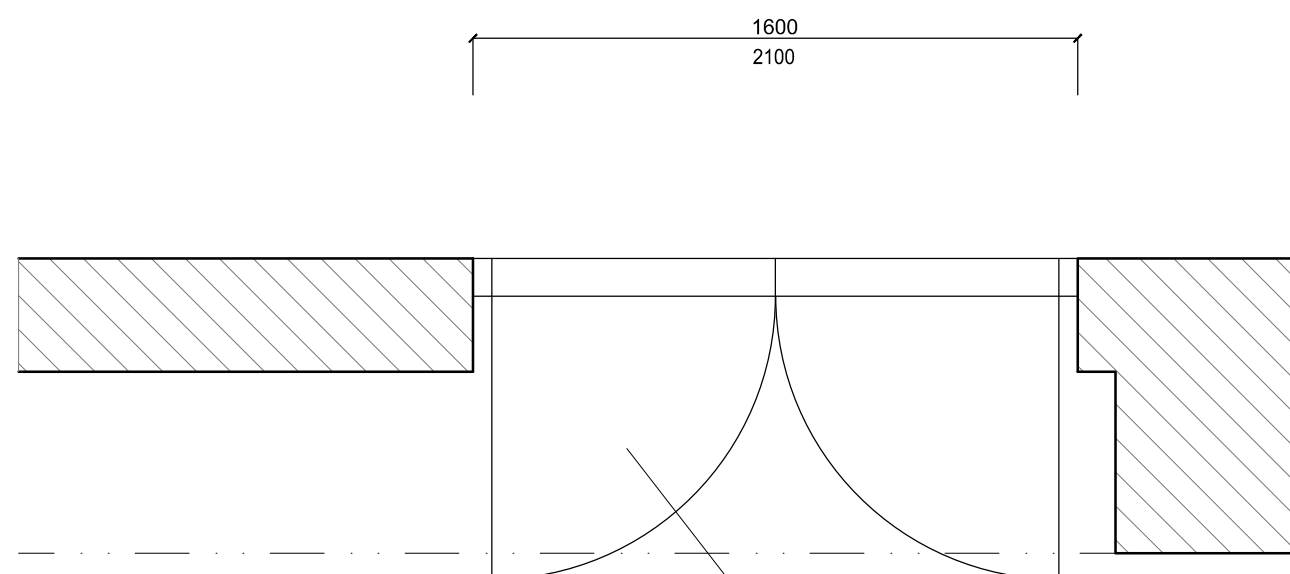

DVEŘE DVOUKŘÍDLÉ OTOČNÉ, DOVNITŘ OTVÍRAVÉ
DŘEVĚNÁ KONSTRUKCE
OBLOŽKOVÁ ZÁRUBEŇ
POVRCH. ÚPRAVA KŘÍDLA A ZÁRUBNÍ:
ZE STRANY BUFETU - DÝHA JASAN VERNASCA
ZE STRANY CHODBY - BÍLÝ LAK, LESKLÝ (ODSTÍN STEJNÝ JAKO
NA OSTATNÍCH DVEŘÍCH NA CHODBĚ)

PROSKLENÍ - MLÉČNÉ SKLO SATIN
KOVÁNÍ - BROUŠENÝ NEREZ
ZÁMEK - CYLINDRICKÁ VLOŽKA SE SYSTÉMOVÝM KLÍČEM

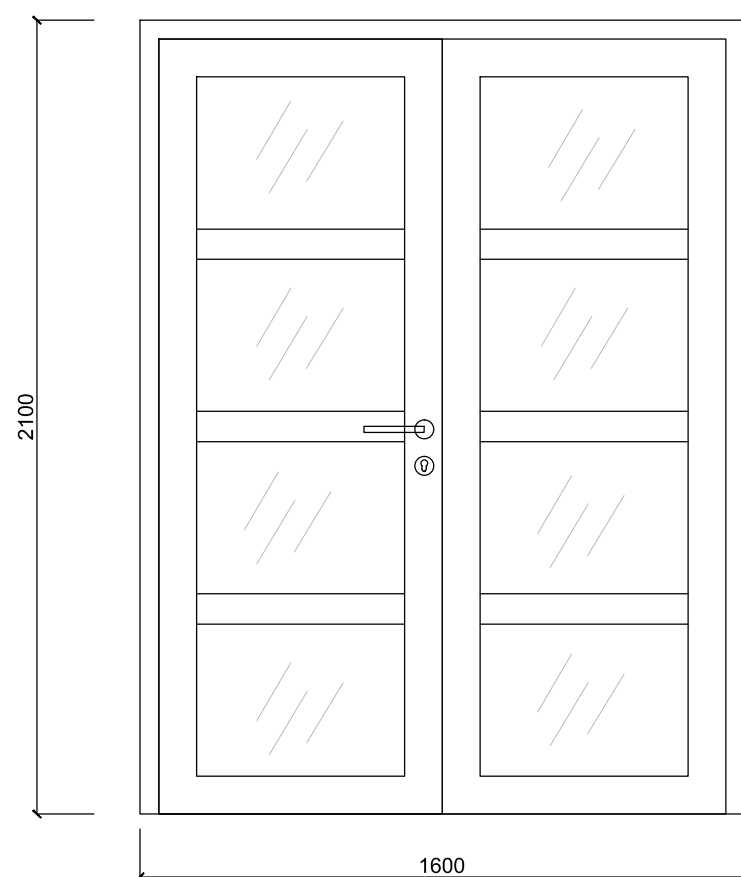

ILUSTR. OBRÁZEK

PŘED ZPRACOVÁNÍM VÝROBNÍ DOKUMENTACE NUTNO PŘESNĚ ZAMĚŘIT
SKUTEČNÉ PROVEDENÍ STAVEBNÍCH KONSTRUKCÍ !

investor:
Zařízení služeb MZE s.p.o.
Těšnov 65/17
110 00 Praha 1

datum: květen 2017

vypracoval:
Ing.arch. Vít Umlauf

název:
**Rekonstrukce bufetu v objektu
Ministerstva zemědělství**

obsah:
02 b - VÝMĚNA VSTUPNÍCH DVEŘÍ


stupeň PD: projekt interiéru

1:20


AK11
ARCHITEKTONICKÁ KANCELÁŘ

Františka Křížka 362/1
170 00 Praha 7 - Holešovice
www.ak11.cz

PŮDORYS

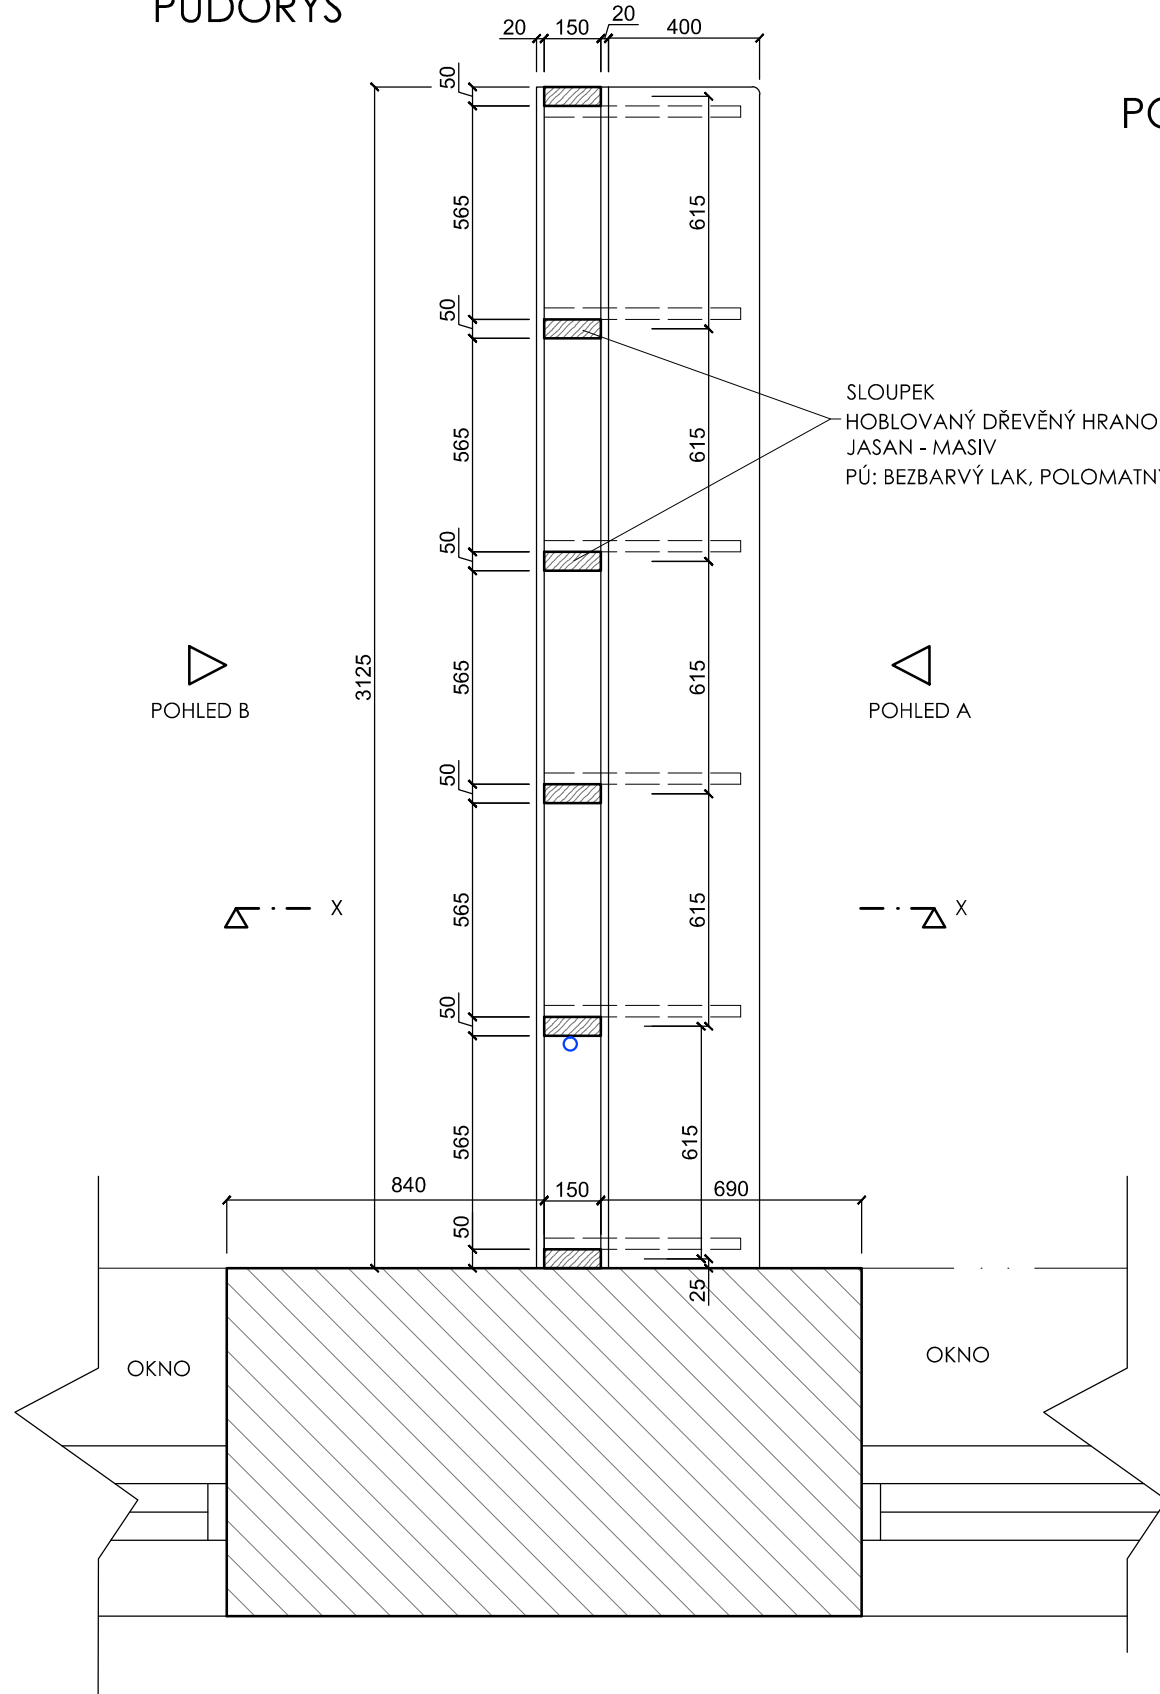

POHLED A

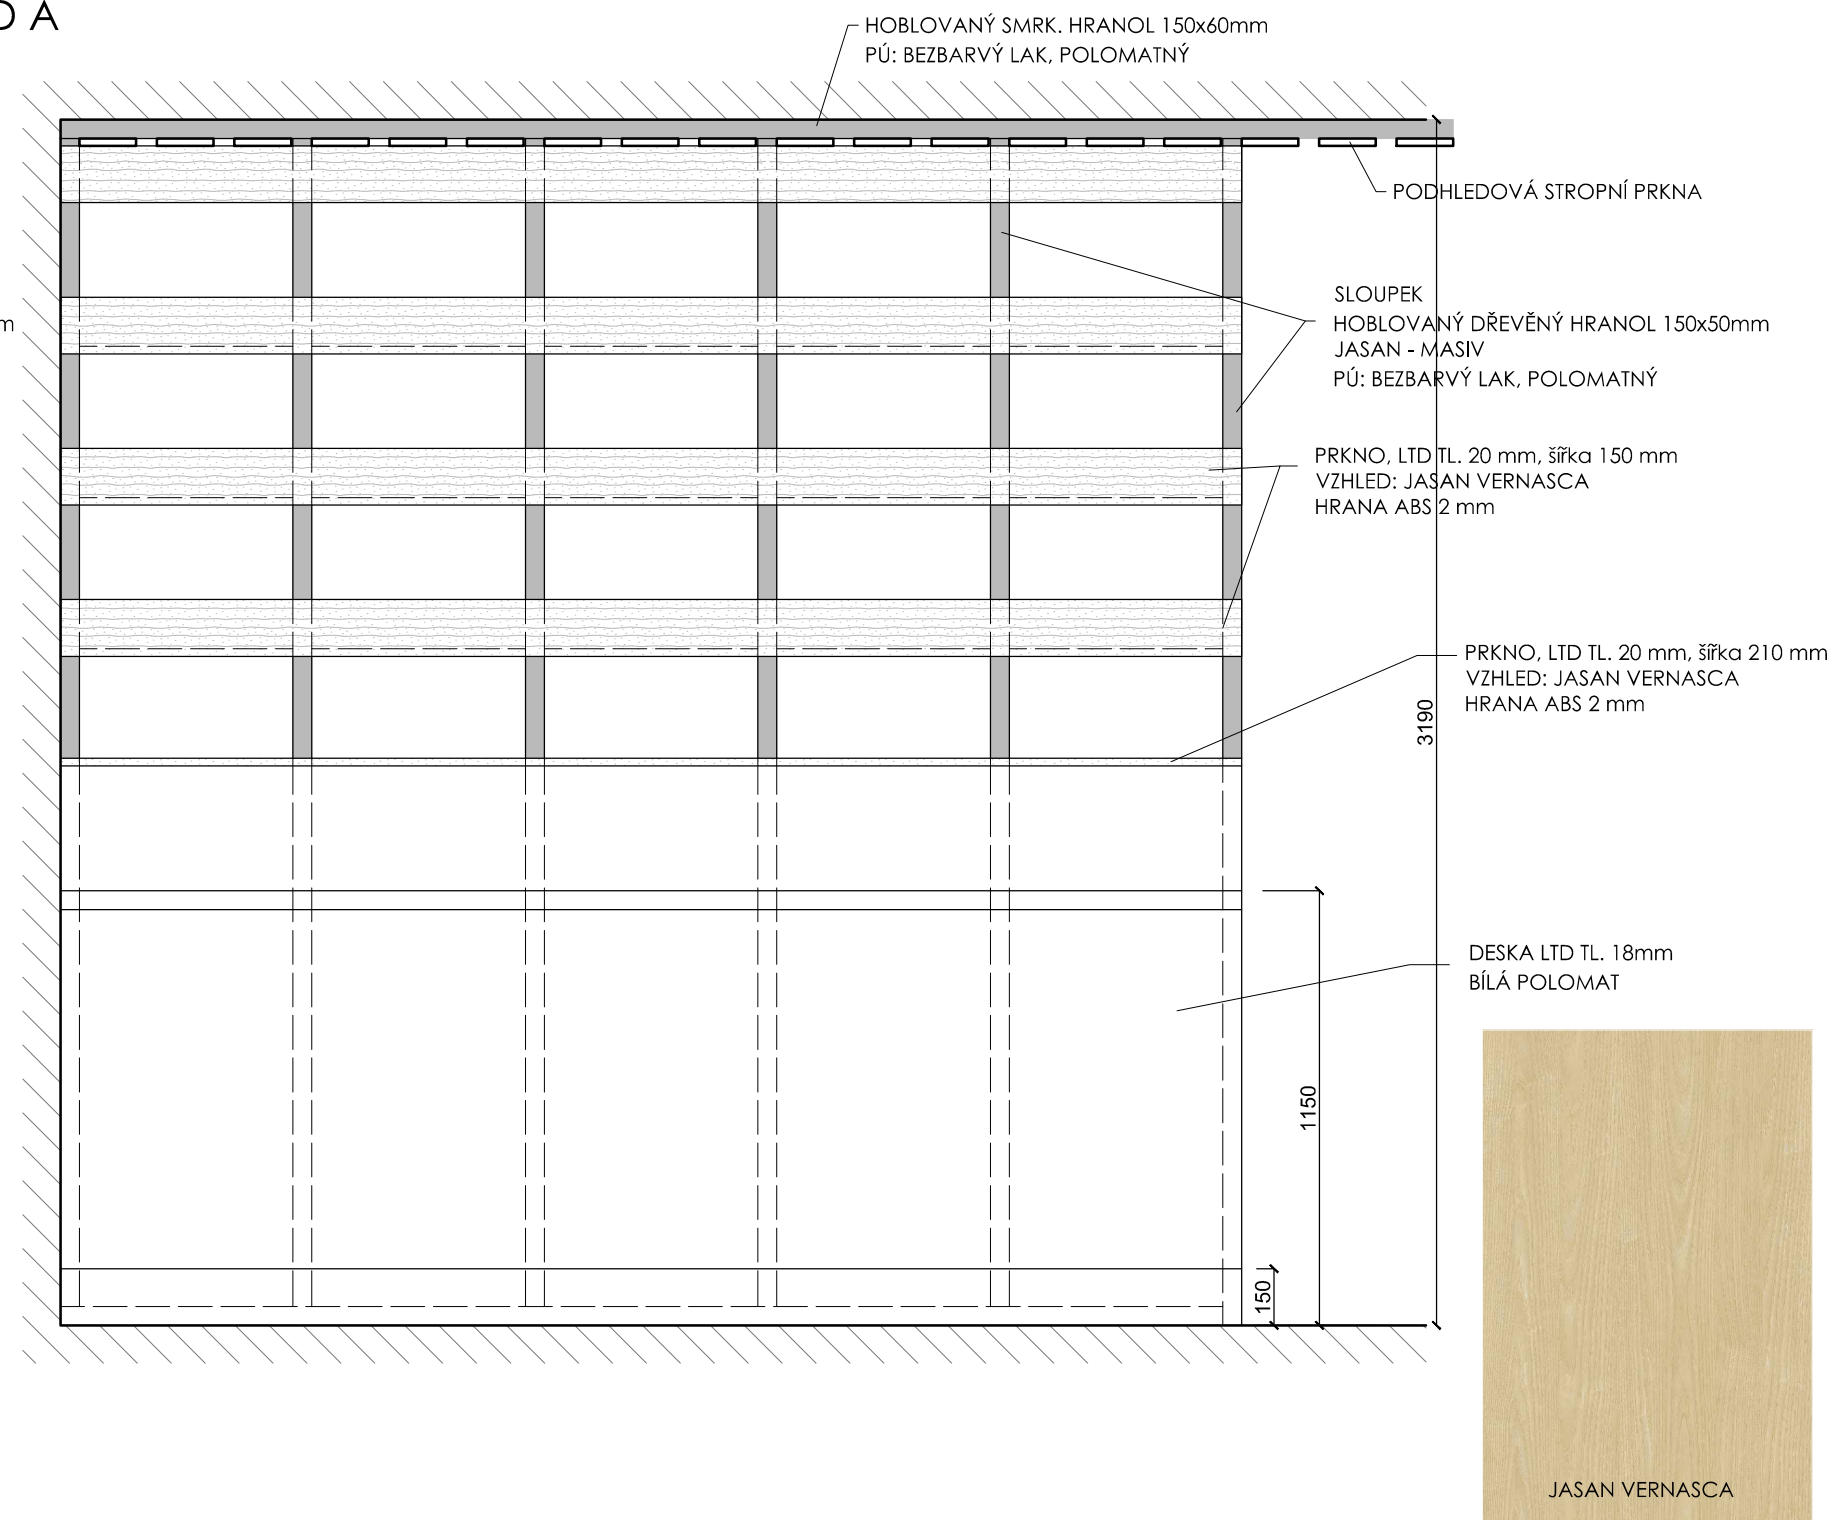

PŘED ZPRACOVÁNÍM VÝROBNÍ DOKUMENTACE NUTNO PŘESNĚ ZAMĚRIT
SKUTEČNÉ PROVEDENÍ STAVEBNÍCH KONSTRUKCÍ !

investor:
Zařízení služeb MZE s.p.o.
Těšnov 65/17
110 00 Praha 1

datum: květen 2017

vypracoval:
Ing.arch. Vít Umlauf

název:
**Rekonstrukce bufetu v objektu
Ministerstva zemědělství**

obsah:
**03 - DŘEVĚNÁ DĚLÍCÍ STĚNA S
BAROVÝM PULTEM**

stupeň PD: projekt interiéru


1:20

AK11
ARCHITEKTONICKÁ KANCELÁŘ


Františka Křížka 362/1
170 00 Praha 7 - Holešovice
www.ak11.cz

09

POHLED B

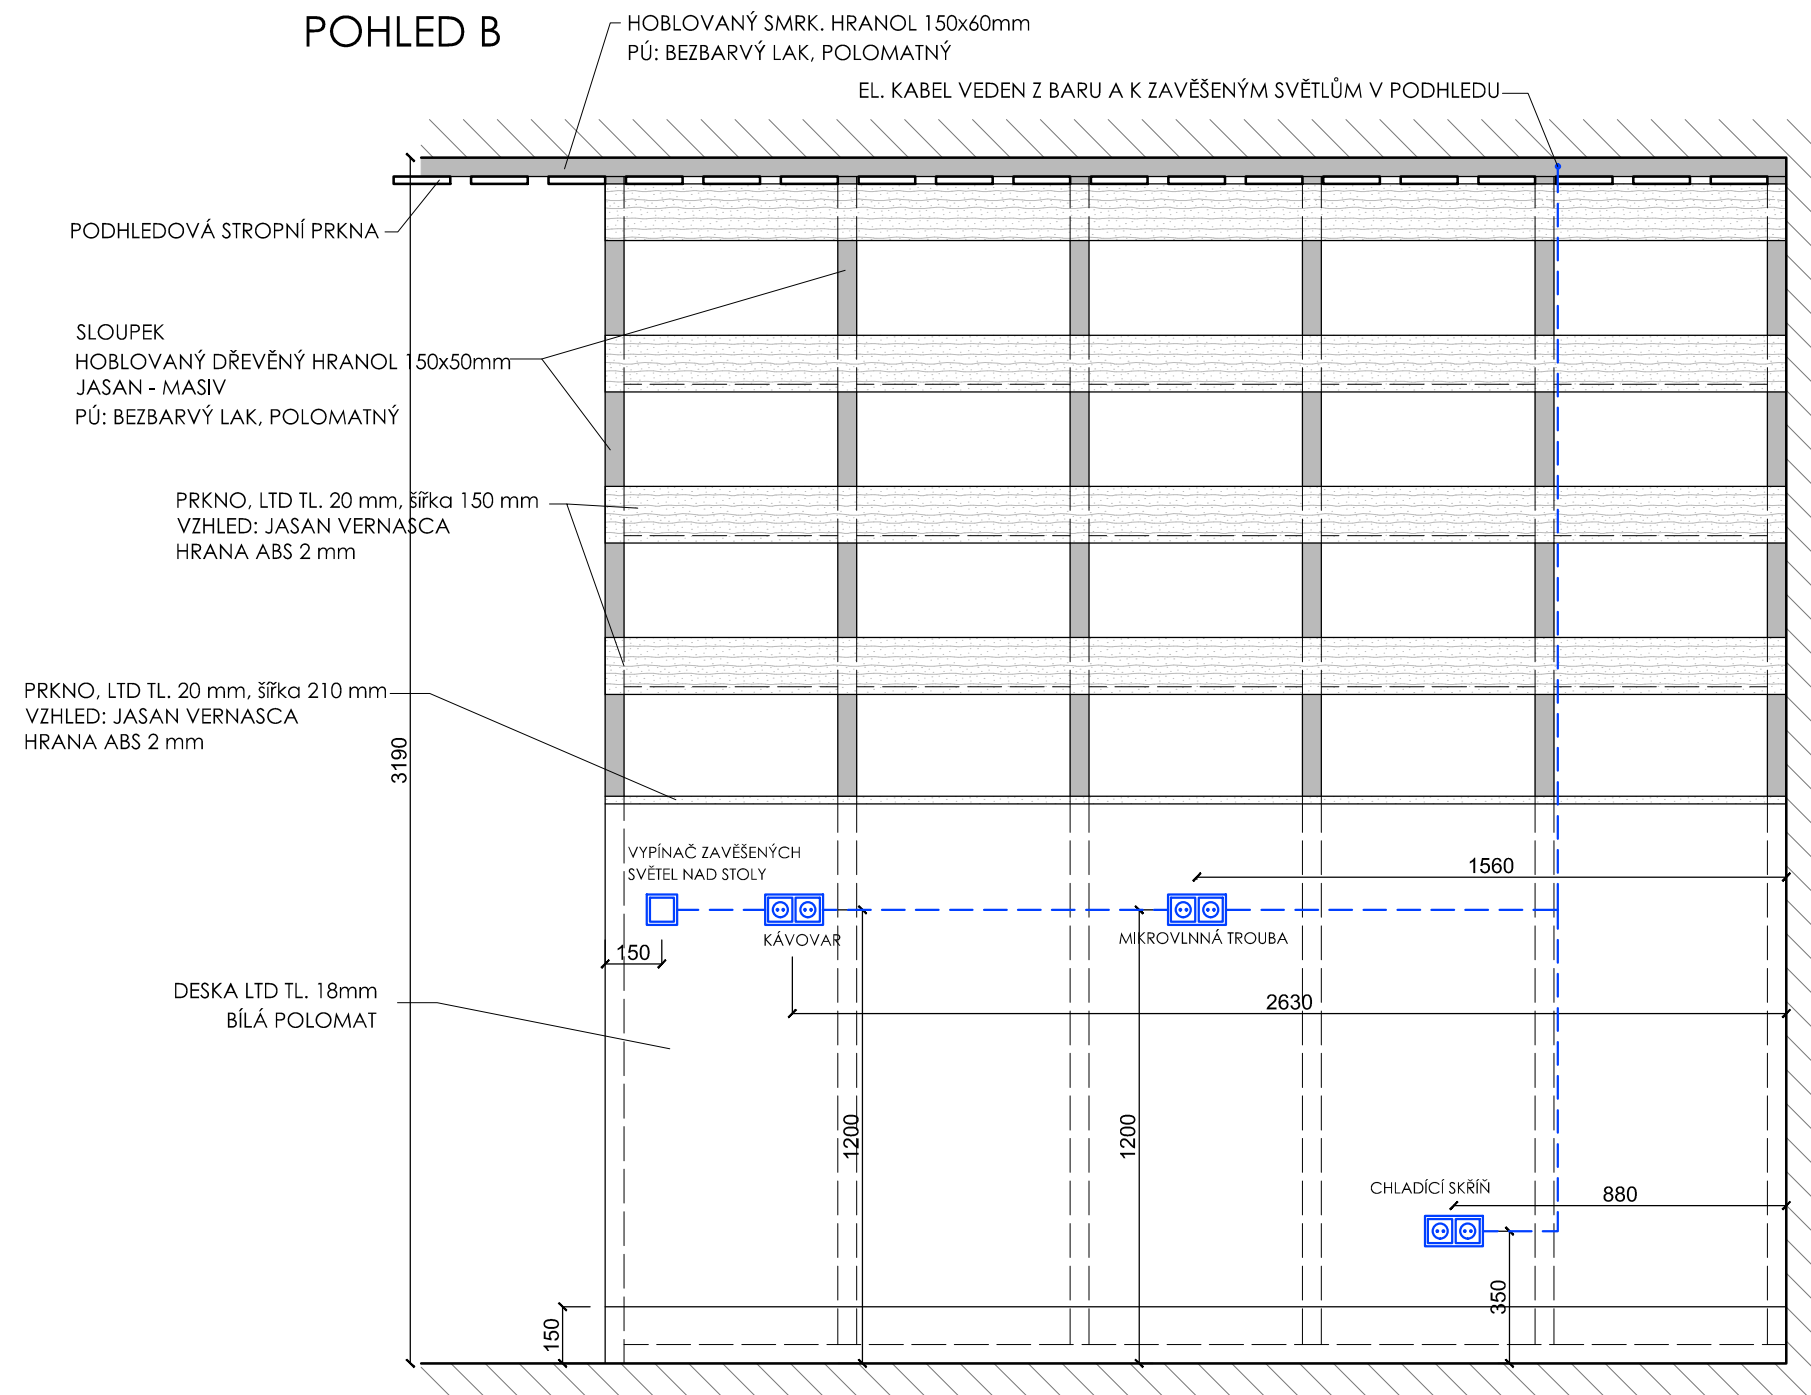

ŘEZ X-X

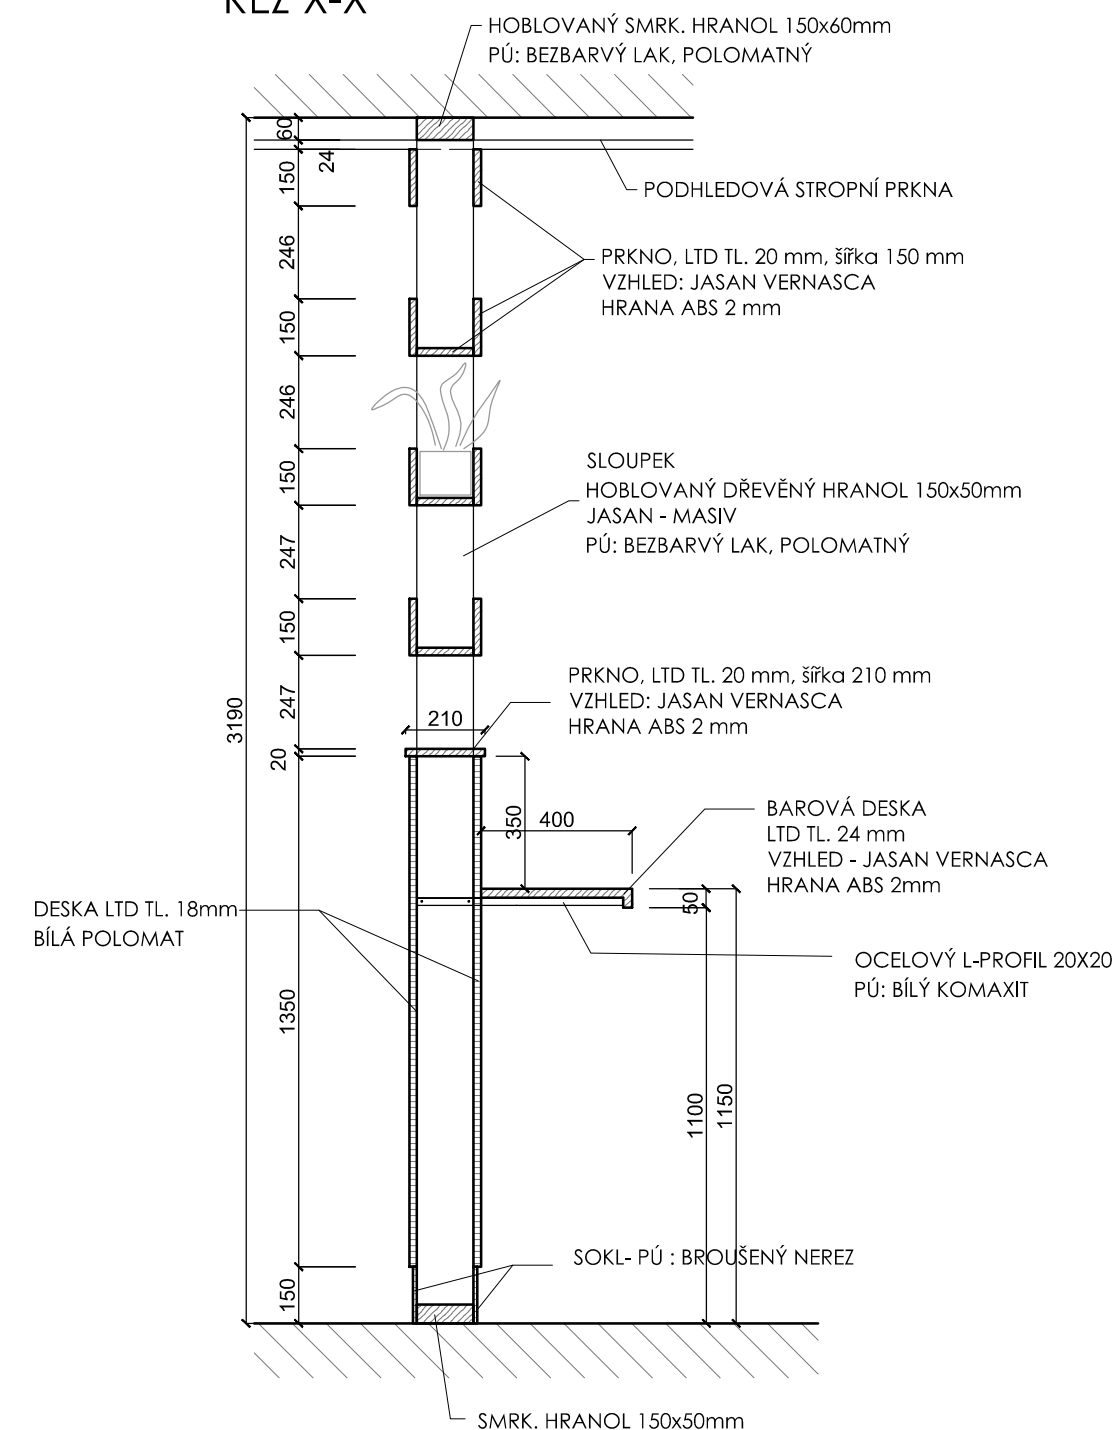

PŘED ZPRACOVÁNÍM VÝROBNÍ DOKUMENTACE NUTNO PŘESNĚ ZAMĚŘIT
SKUTEČNÉ PROVEDENÍ STAVEBNÍCH KONSTRUKCÍ !

investor:
Zařízení služeb MZE s.p.o.
Těšnov 65/17
110 00 Praha 1

datum: květen 2017

vypracoval:
Ing.arch. Vít Umlauf

název:
**Rekonstrukce bufetu v objektu
Ministerstva zemědělství**

obsah:
**03 - DŘEVĚNÁ DĚLÍCÍ STĚNA S
BAROVÝM PULTEM**


stupeň PD: projekt interiéru

1:20


AK11
ARCHITEKTONICKÁ KANCELÁŘ

Františka Křížka 362/1
170 00 Praha 7 - Holešovice
www.ak11.cz


10

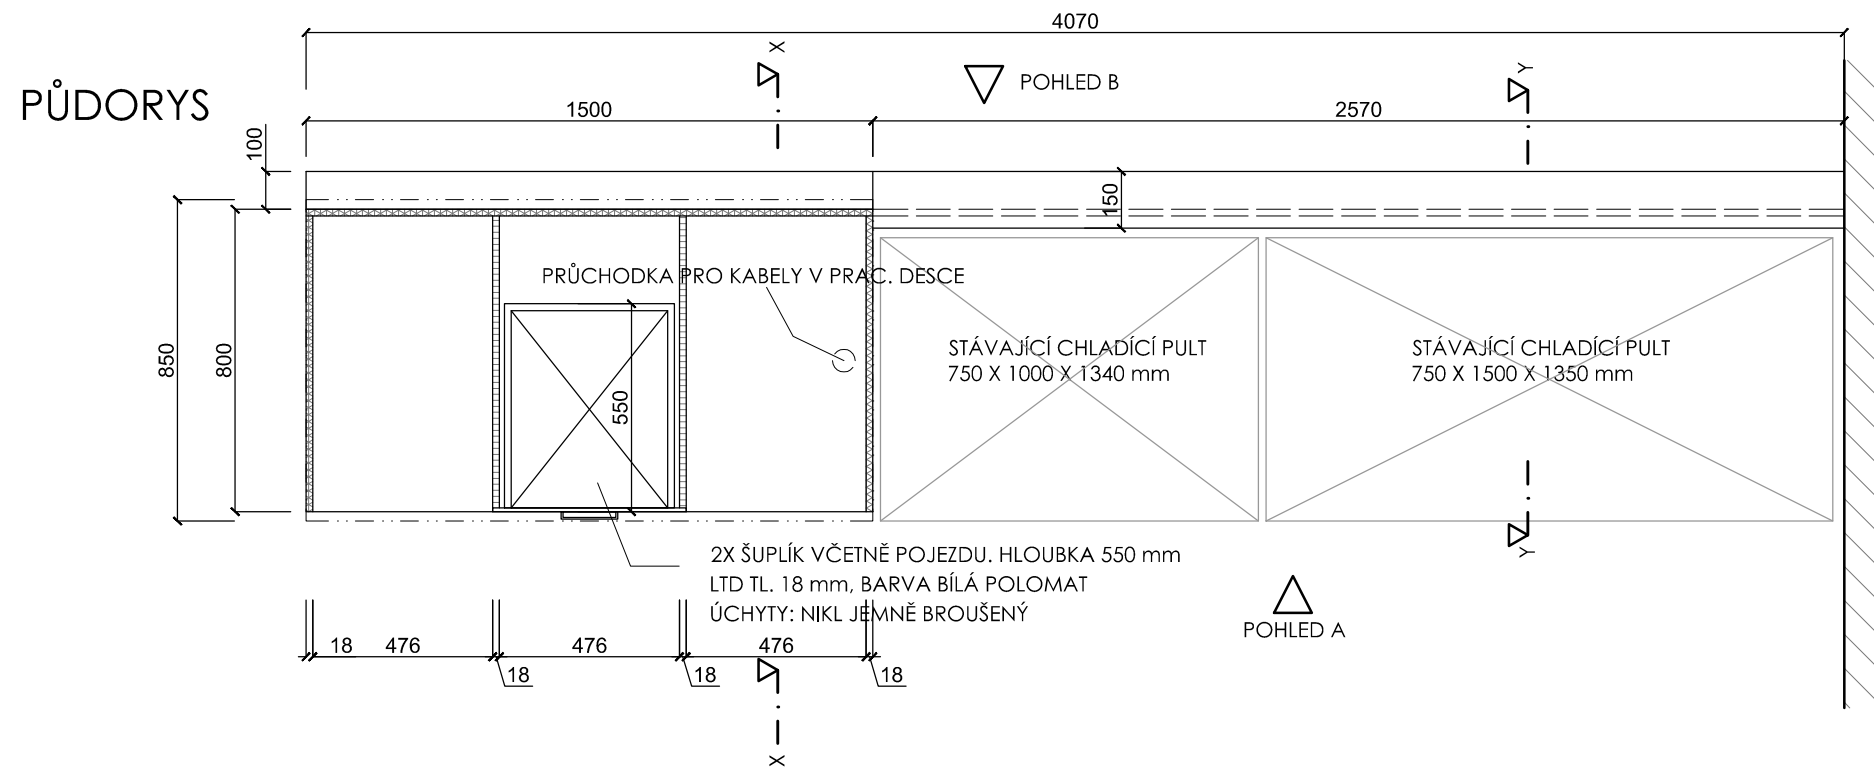


POHLED A

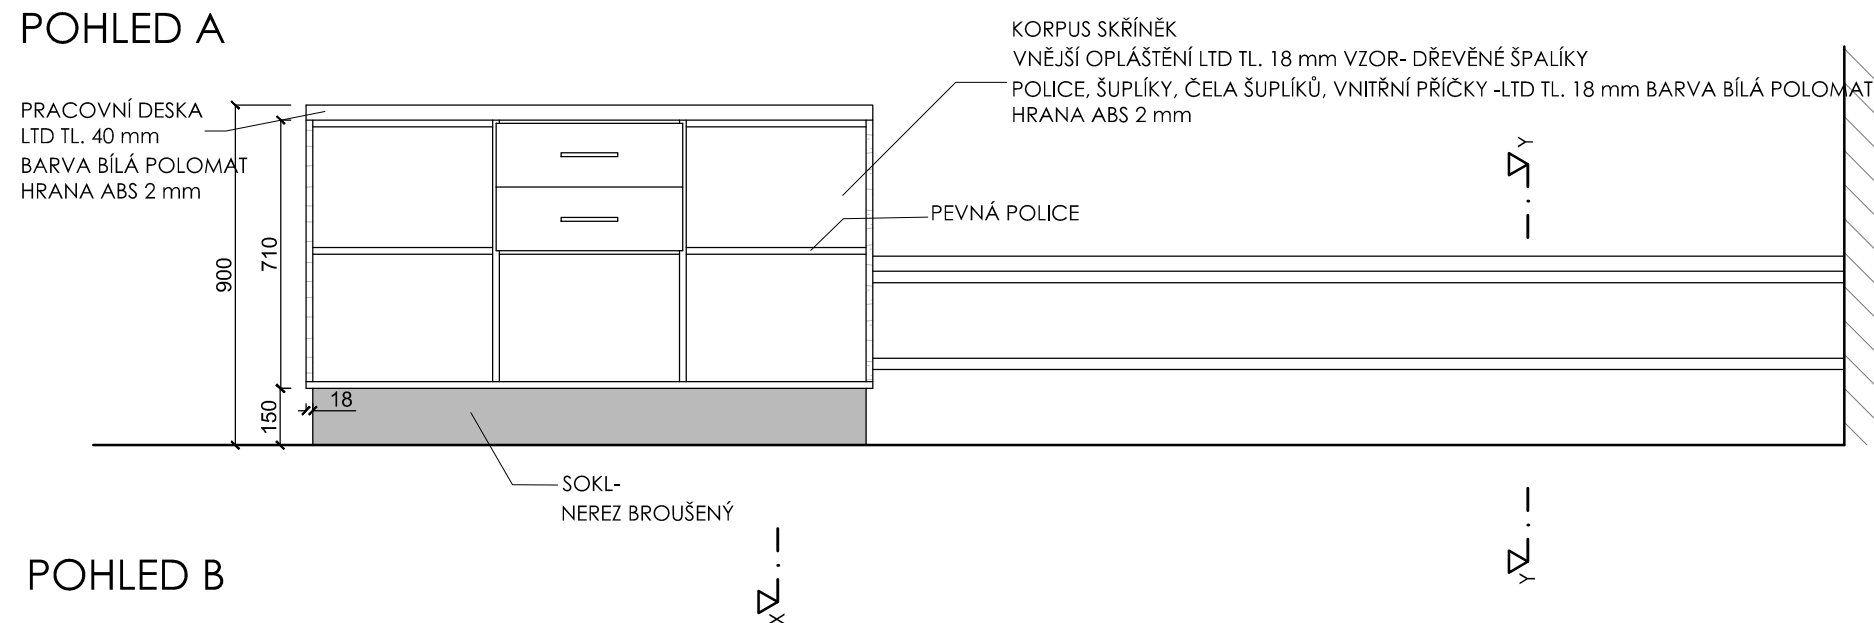


POHLED B

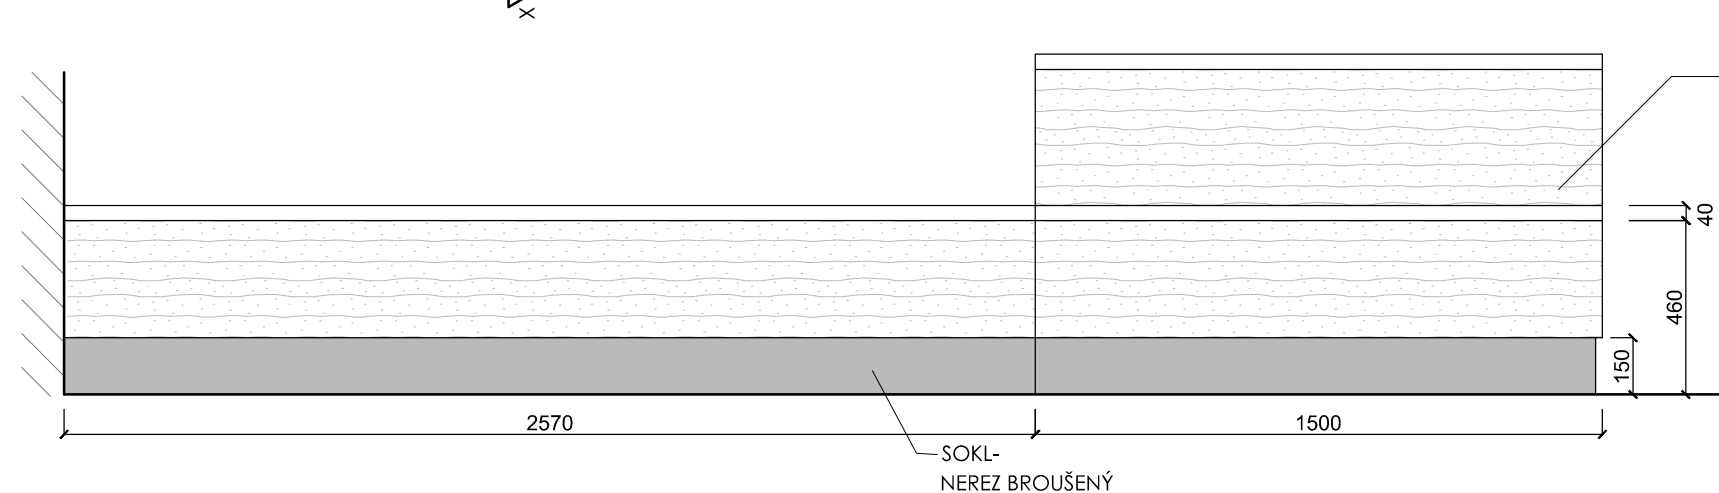

ŘEZ X-X

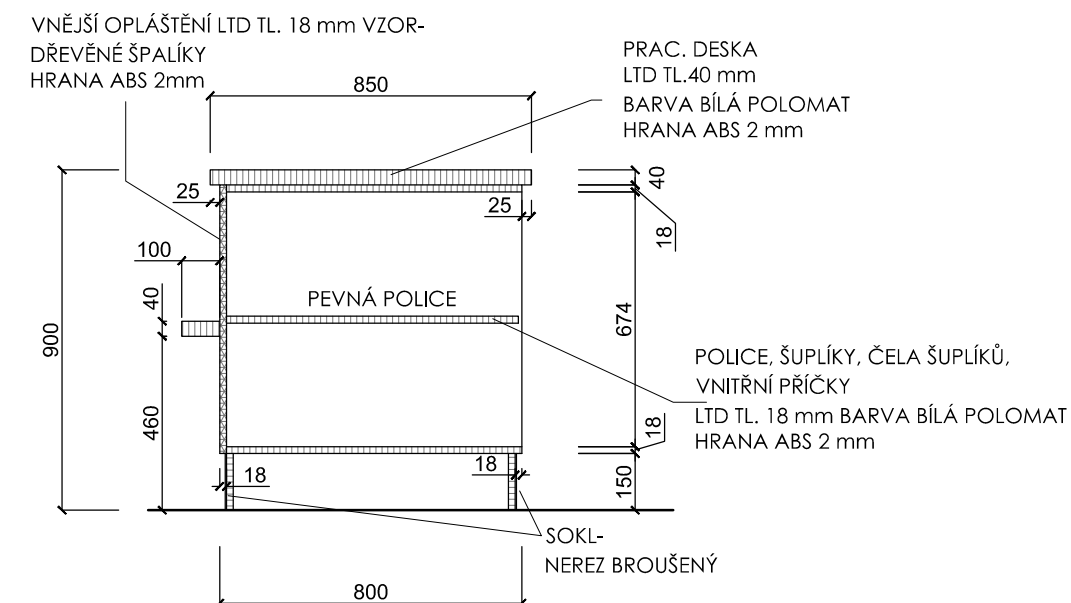

ŘEZ Y-Y

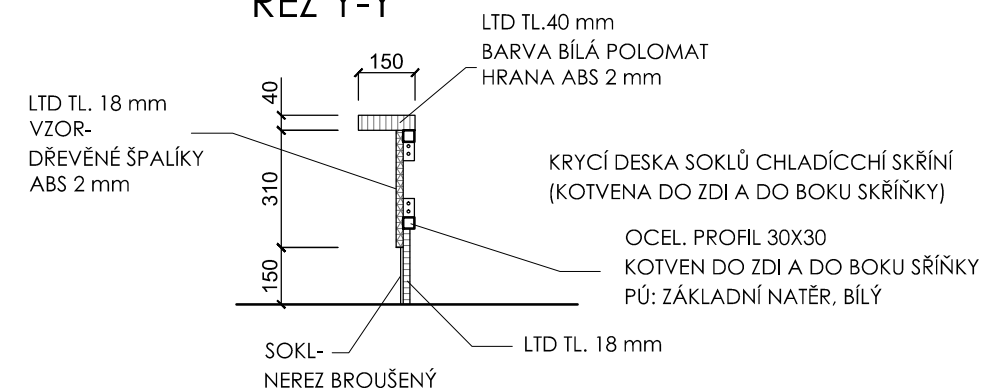

ÚCHYTY: NIKL JEMNĚ BROUŠENÝ

PŘED ZPRACOVÁNÍM VÝROBNÍ DOKUMENTACE NUTNO PŘESNĚ ZAMĚŘIT
SKUTEČNÉ PROVEDENÍ STAVEBNÍCH KONSTRUKCÍ !

investor:
Zařízení služeb MZE s.p.o.
Těšnov 65/17
110 00 Praha 1

datum: květen 2017

vypracoval:
Ing.arch. Vít Umlauf

název:
**Rekonstrukce bufetu v objektu
Ministerstva zemědělství**


obsah:
04 - OBSLUŽNÝ PULT

stupeň PD: projekt interiéru

AK11
ARCHITEKTONICKÁ KANCELÁŘ

Františka Křížka 362/1
170 00 Praha 7 - Holešovice
www.ak11.cz

PŮDORYS

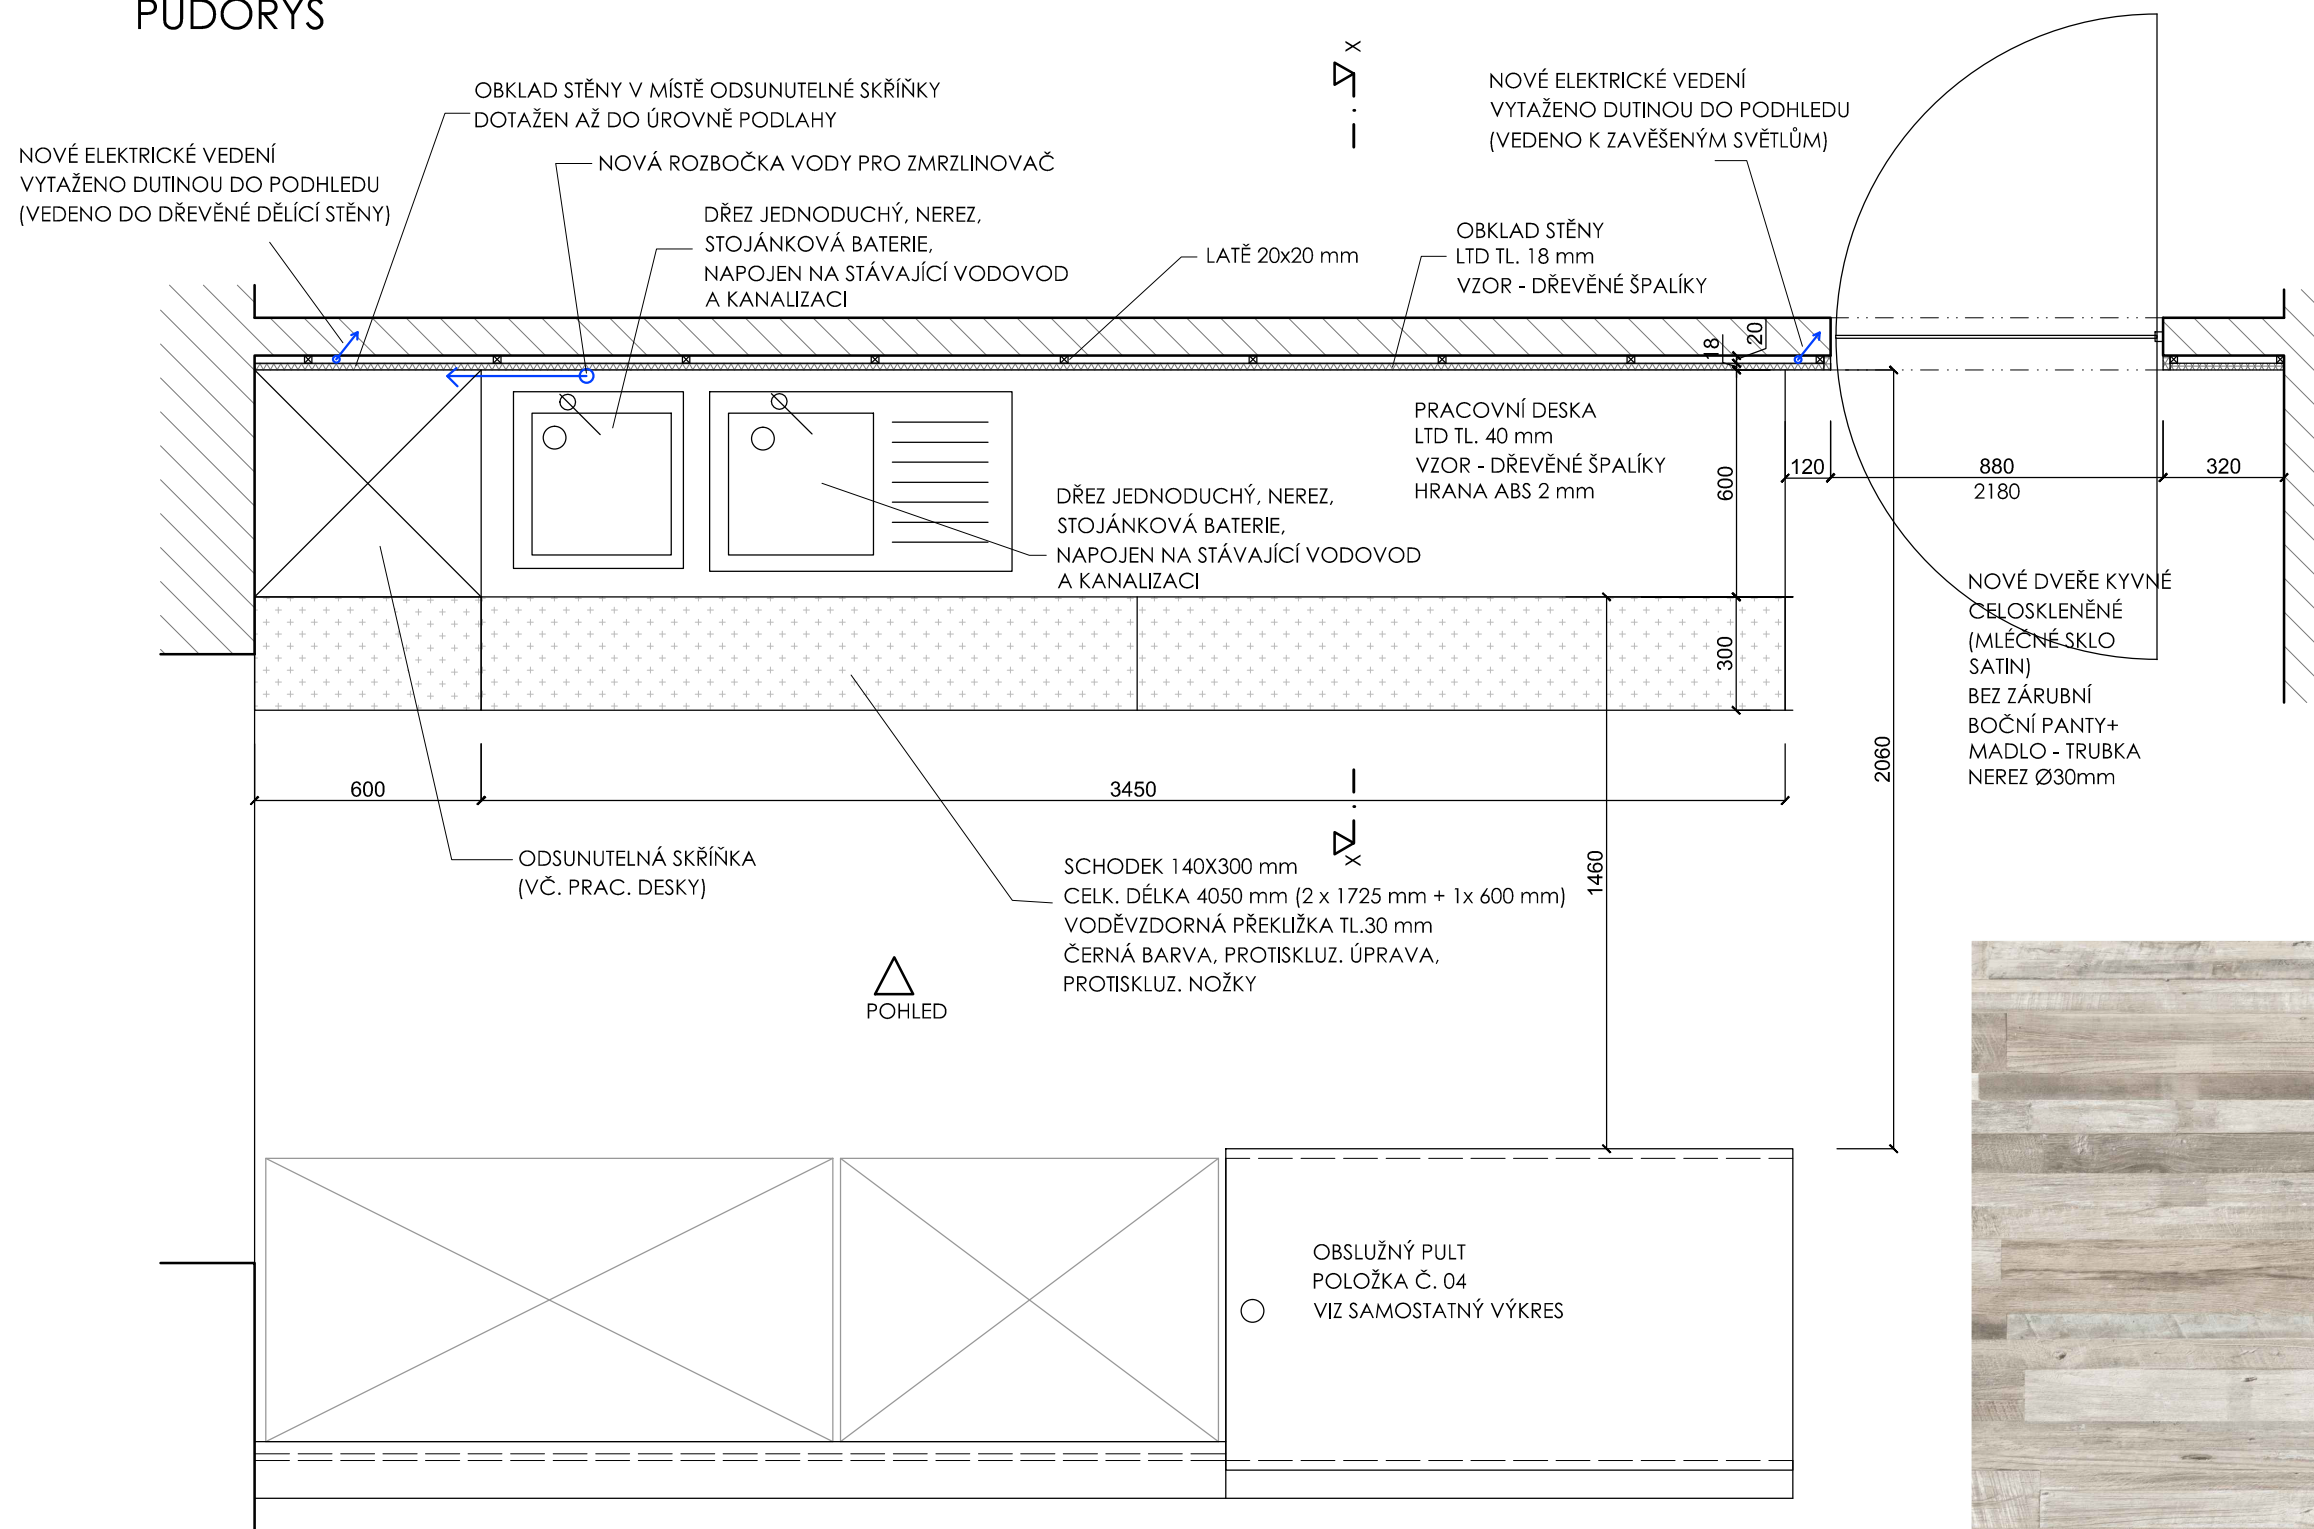

ÚCHYTY SKŘÍŇEK : NIKL JEMNĚ BROUŠENÝ

NOVÉ DVEŘE KYVNÉ
CELOSKLENĚNÉ (MLÉČNÉ SKLO SATIN)
BEZ ZÁRUBNÍ
BOČNÍ PANTY+
MADLO VÁLCOVITÉ NEREZ
(ILUSTRAČNÍ OBR.)



LTD - VZOR DŘEVĚNÉ ŠPALÍKY

POZN: ODSUNUTELNÁ SKŘÍŇKA BUDE SEZÓNNĚ NAHRAZOVÁNA ZMRZLIHOVAČEM
PRO ZMRZLIHOVAČ VYTVOŘIT ROZBOČKU NA PŘÍVODU VODY KE DŘEZŮM !!

PŘED ZPRACOVÁNÍM VÝROBNÍ DOKUMENTACE NUTNO PŘESNĚ ZAMĚŘIT
SKUTEČNÉ PROVEDENÍ STAVEBNÍCH KONSTRUKCÍ !

investor:
Zařízení služeb MZE s.p.o.
Těšnov 65/17
110 00 Praha 1

datum: květen 2017

vypracoval:
Ing.arch. Vít Umlauf

název:
**Rekonstrukce bufetu v objektu
Ministerstva zemědělství**

obsah:
05 - NOVÉ ŘEŠENÍ PROSTORU ZÁPULTÍ
02a - NOVÉ KYVNÉ DVEŘE DO KUCHYŇKY

stupeň PD: projekt interiéru

1:20

AK11
ARCHITEKTONICKÁ KANCELÁŘ


Františka Křížka 362/1
170 00 Praha 7 - Holešovice
www.ak11.cz

POHLED

ELEKTŘINA PRO SPOTŘEBIČE U DŘEVĚNÉ PŘÍČKY
A ZAVĚŠENÉ OSVĚTLENÍ STOLŮ
VYTAŽENA ZA OBKLADEM, DÁLE VEDENA V PODHLEDU

KORPUS SKŘÍNĚK
BOKY -LTD TL. 18 mm BARVA BÍLÁ POLOMAT
POLICE -LTD TL. 36 mm BARVA BÍLÁ POLOMAT
ZADNÍ STĚNA SKŘÍNĚK -LTD TL. 18 mm VZOR- DŘEVĚNÉ ŠPALÍKY
HRANA ABS 2 mm


ELEKTŘINA PRO ZAVĚŠENÉ OSVĚTLENÍ NAD OBSLUŽ. PULTEM
VYTAŽENA ZA OBKLADEM, DÁLE VEDENA V PODHLEDU

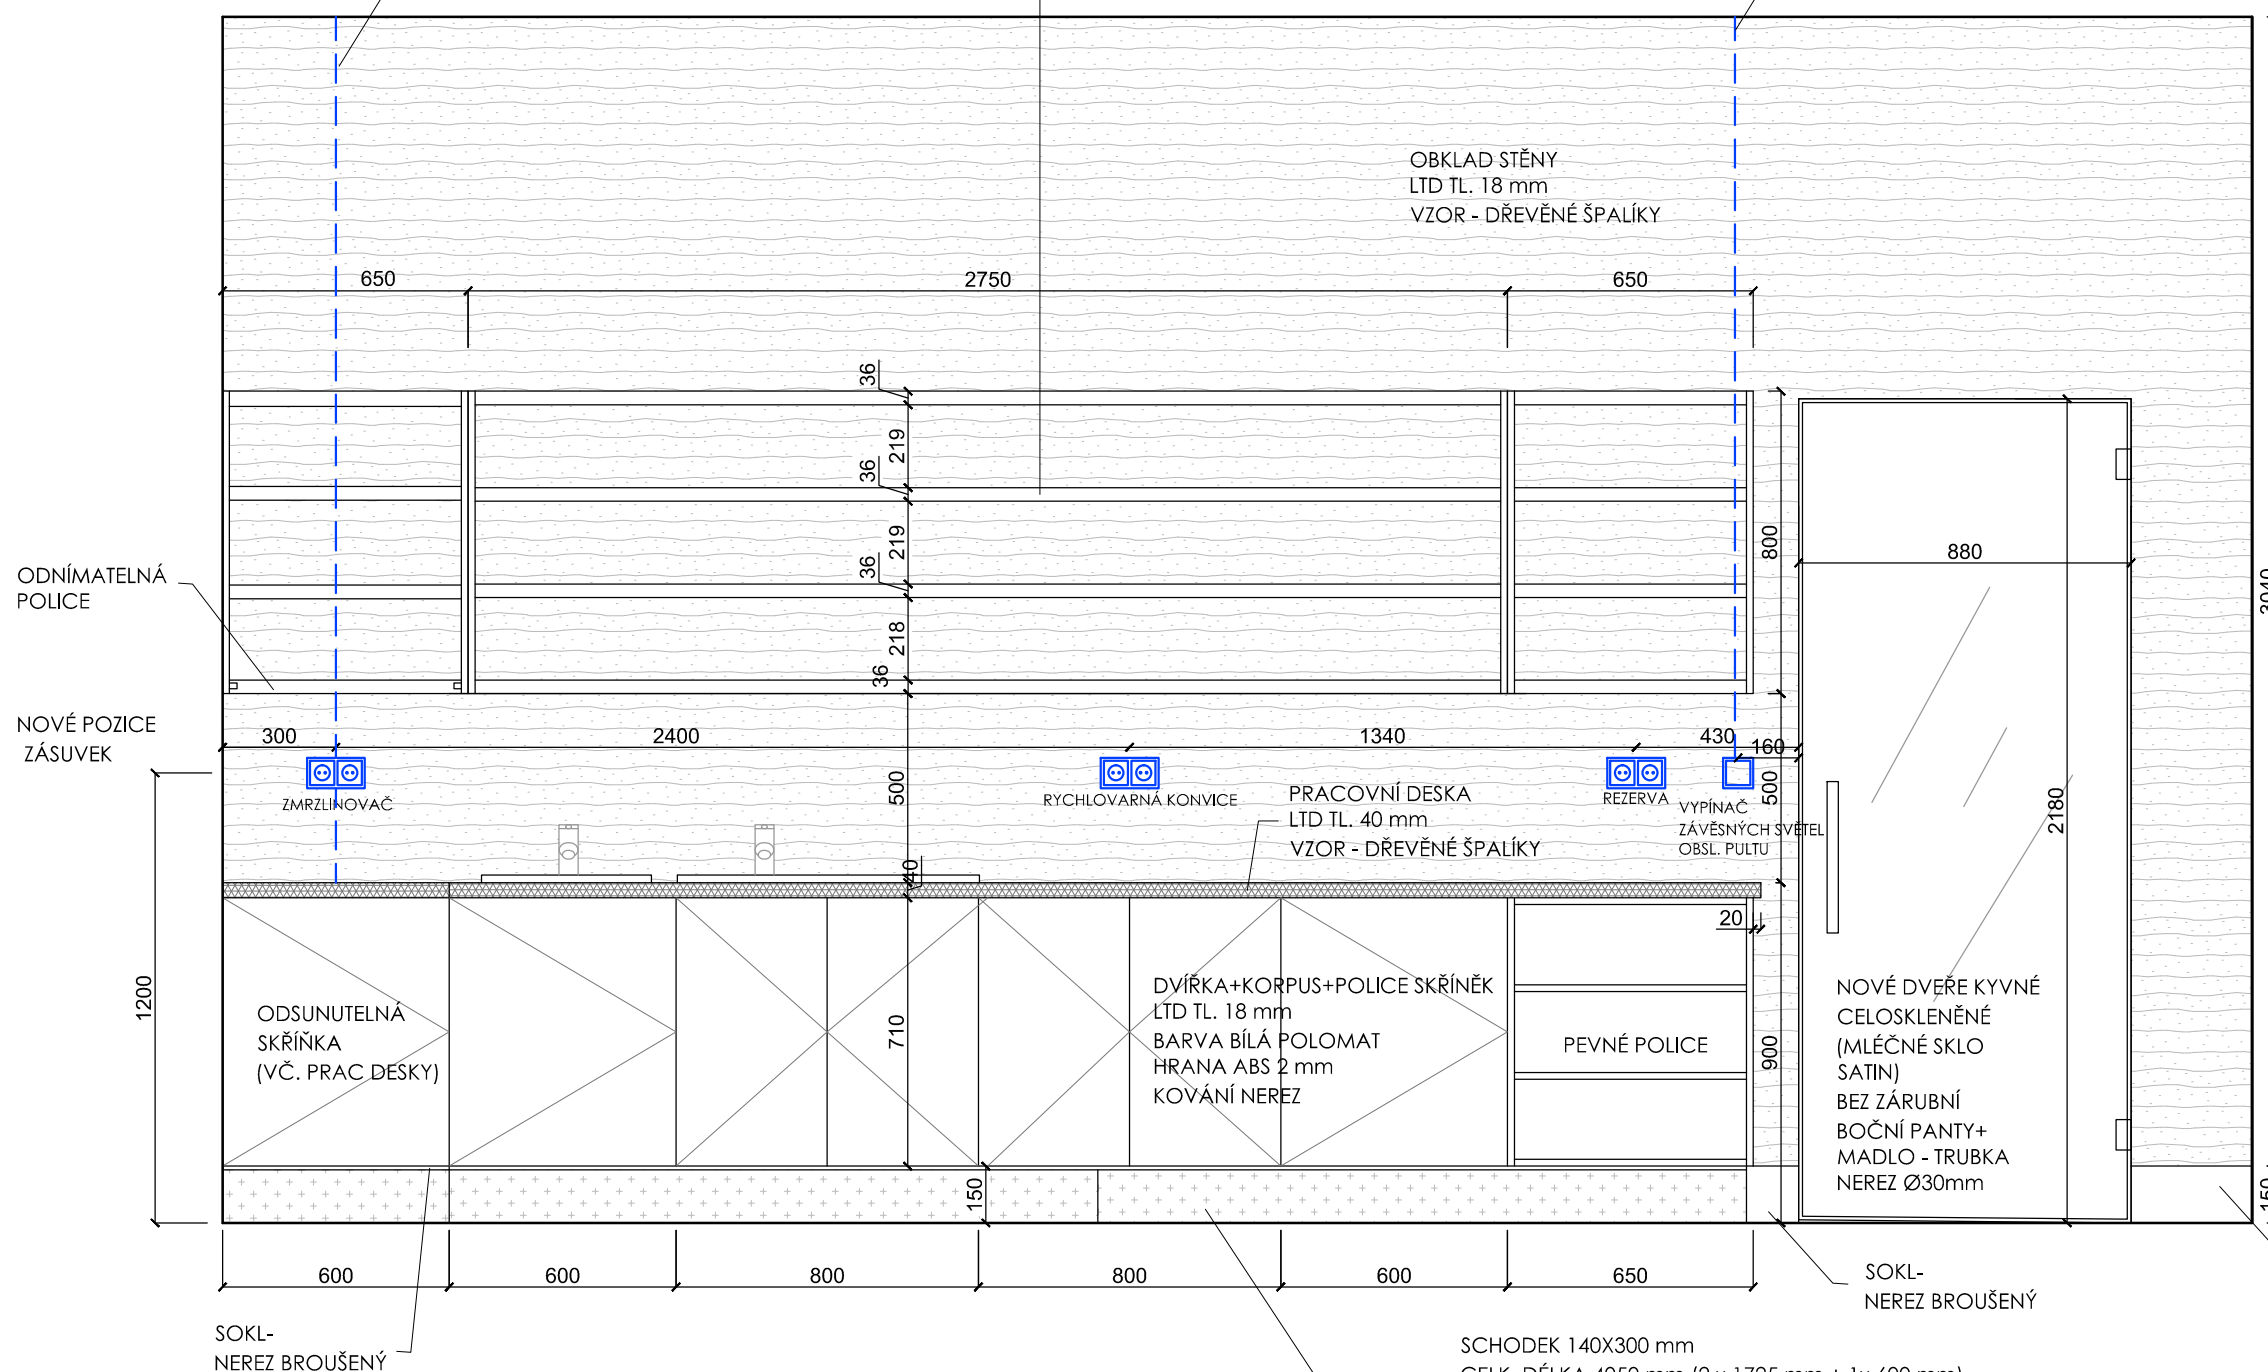

POZN: ODSUNUTELNÁ SKŘÍŇKA BUDE SEZÓNNĚ NAHRAZOVÁNA ZMRZLINOVAČEM
PRO ZMRZLINOVAČ VYTVOŘIT ROZBOČKU NA PŘÍVODU VODY KE DŘEZŮM !!

SCHODEK 140X300 mm
CELK. DÉLKA 4050 mm (2 x 1725 mm + 1x 600 mm)
VODĚVZDORNÁ PŘEKLIŽKA TL.30 mm
ČERNÁ BARVA, PROTISLUZ. ÚPRAVA,
PROTISLUZ. NOŽKY

ŘEZ X-X

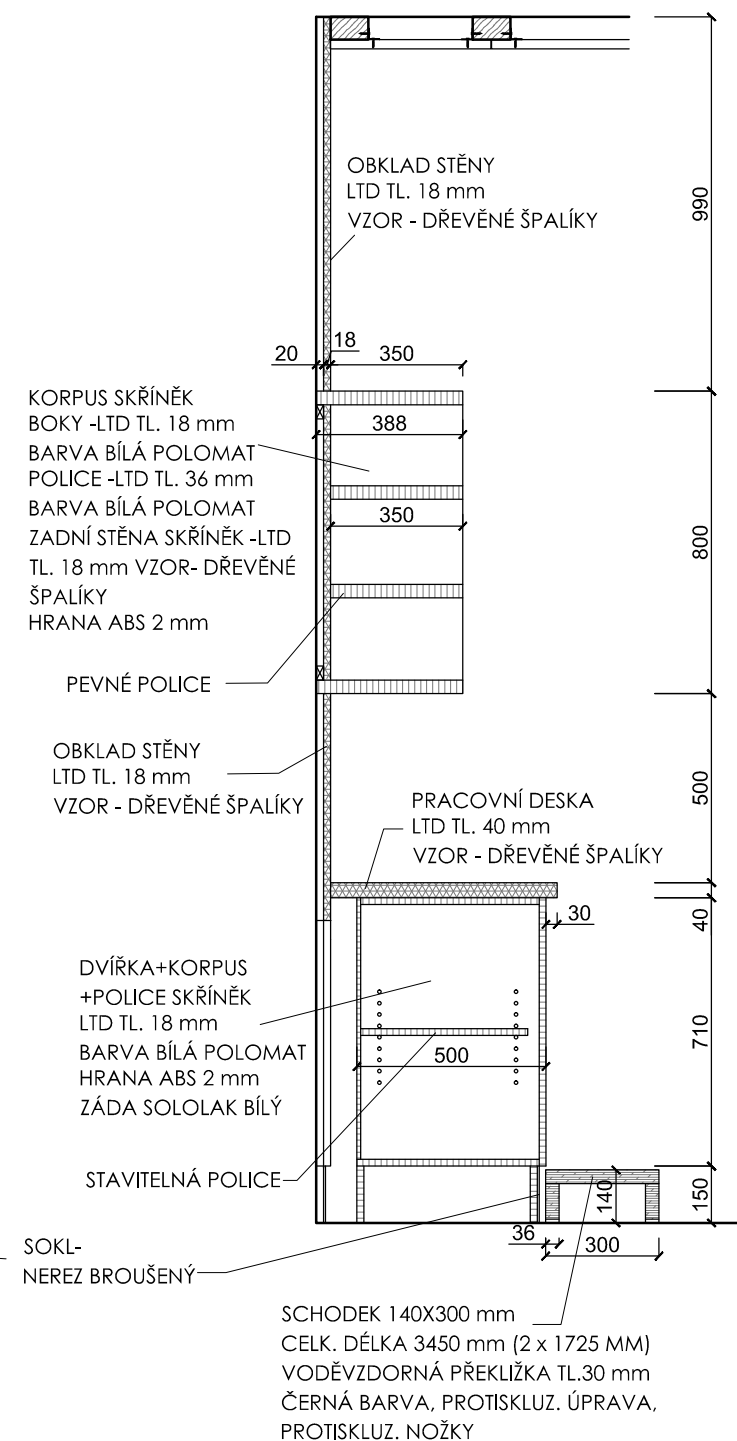

PŘED ZPRACOVÁNÍM VÝROBNÍ DOKUMENTACE NUTNO PŘESNĚ ZAMĚŘIT
SKUTEČNÉ PROVEDENÍ STAVEBNÍCH KONSTRUKCÍ !

investor:
Zařízení služeb MZE s.p.o.
Těšnov 65/17
110 00 Praha 1

datum: květen 2017

vypracoval:
Ing.arch. Vít Umlauf

název:
**Rekonstrukce bufetu v objektu
Ministerstva zemědělství**

obsah:
**05 - NOVÉ ŘEŠENÍ PROSTORU ZÁPULTÍ
02a - NOVÉ KYVNÉ DVEŘE DO KUCHYŇKY**


stupeň PD: projekt interiéru

1:20


AK11
ARCHITEKTONICKÁ KANCELÁŘ

Františka Křížka 362/1
170 00 Praha 7 - Holešovice
www.ak11.cz


POHLED

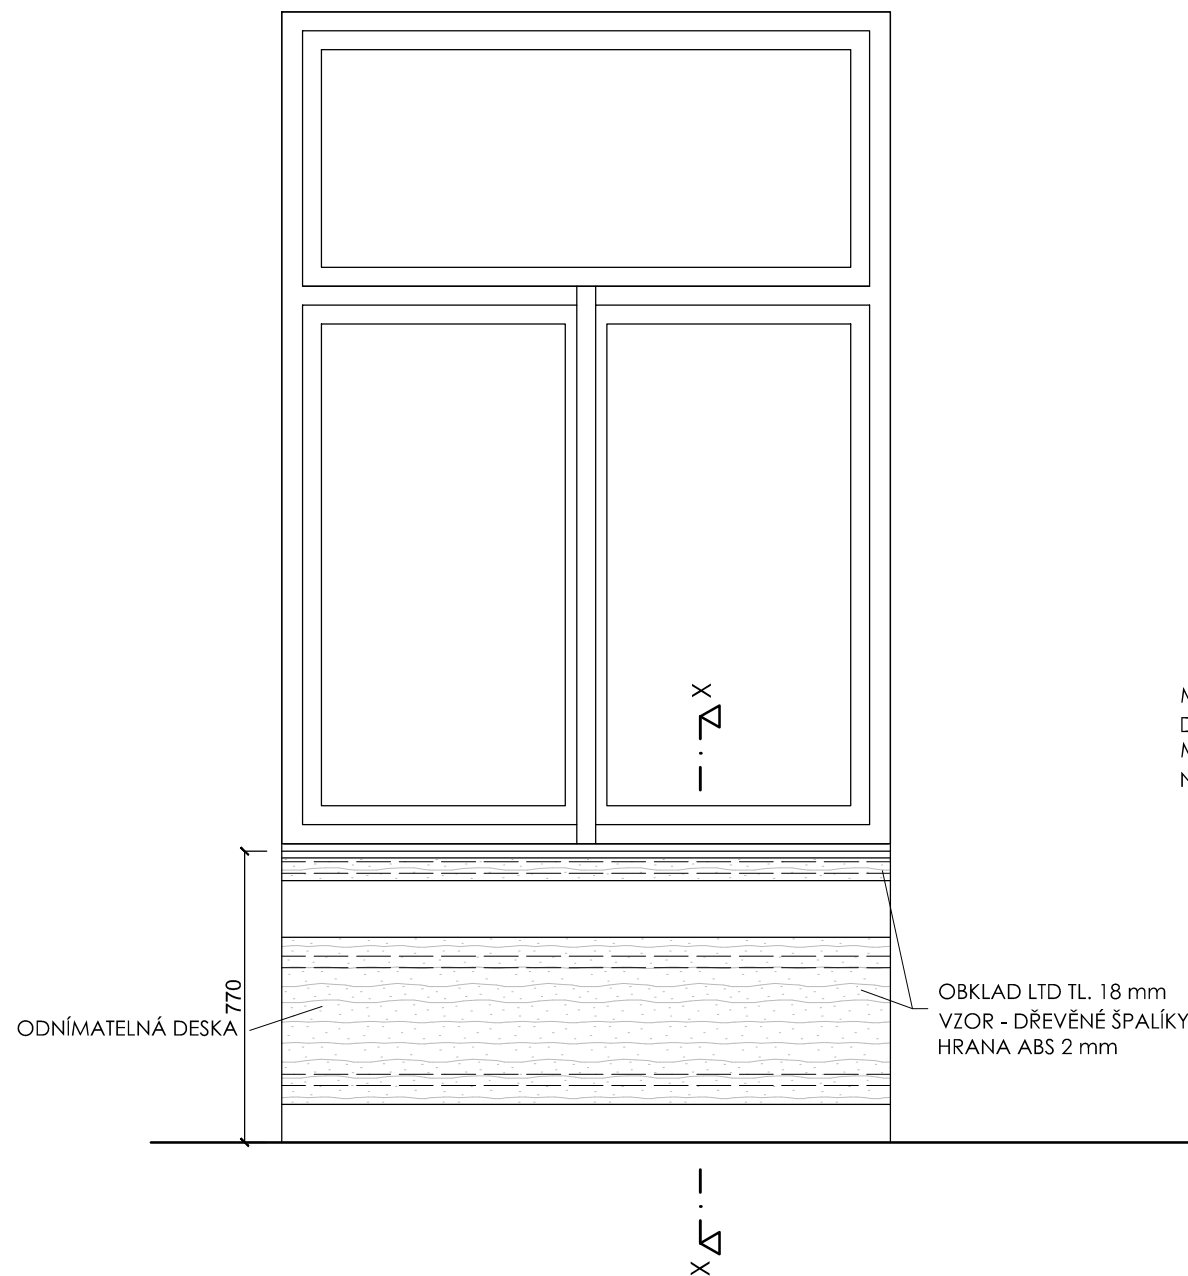

PŮDORYS

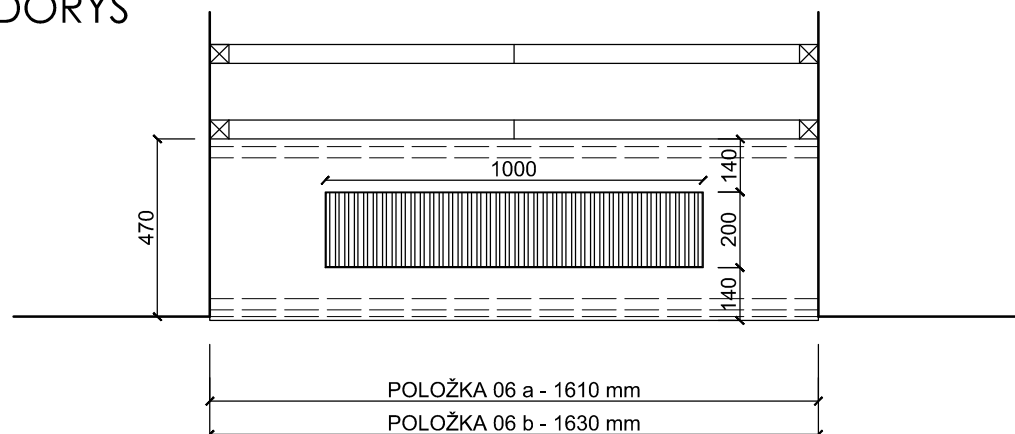

ŘEZ X-X

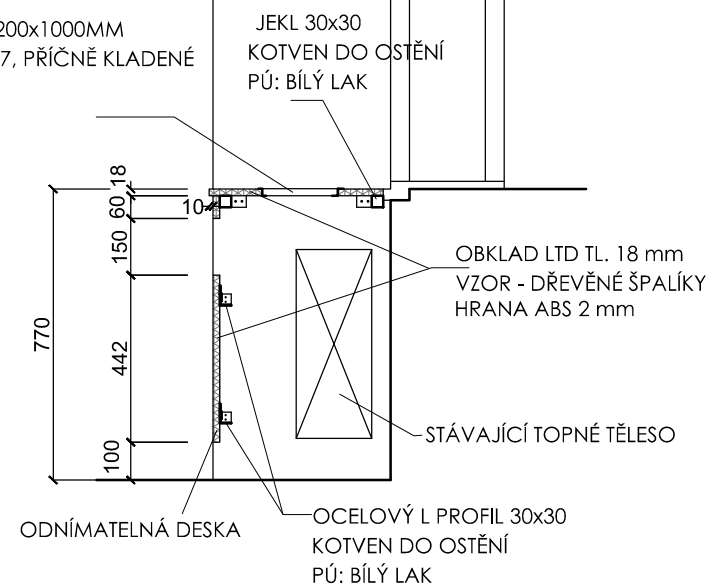

MŘÍŽKA VENTILAČNÍ 200x1000MM
DŘEVĚNÉ LAJKY 10x17, PŘÍČNĚ KLADENÉ
MEZERY 15 mm
NEREZOVÝ RÁMEČEK



PŘED ZPRACOVÁNÍM VÝROBNÍ DOKUMENTACE NUTNO PŘESNĚ ZAMĚŘIT
SKUTEČNÉ PROVEDENÍ STAVEBNÍCH KONSTRUKCÍ !

investor:
Zařízení služeb MZE s.p.o.
Těšnov 65/17
110 00 Praha 1

datum: květen 2017

vypracoval:
Ing.arch. Vít Umlauf

název:

**Rekonstrukce bufetu v objektu
Ministerstva zemědělství**

obsah:

06 a,b -KRYTY RADIÁTORŮ


stupeň PD: projekt interiéru

1:20



Františka Křížka 362/1
170 00 Praha 7 - Holešovice
www.gk11.cz


POHLED

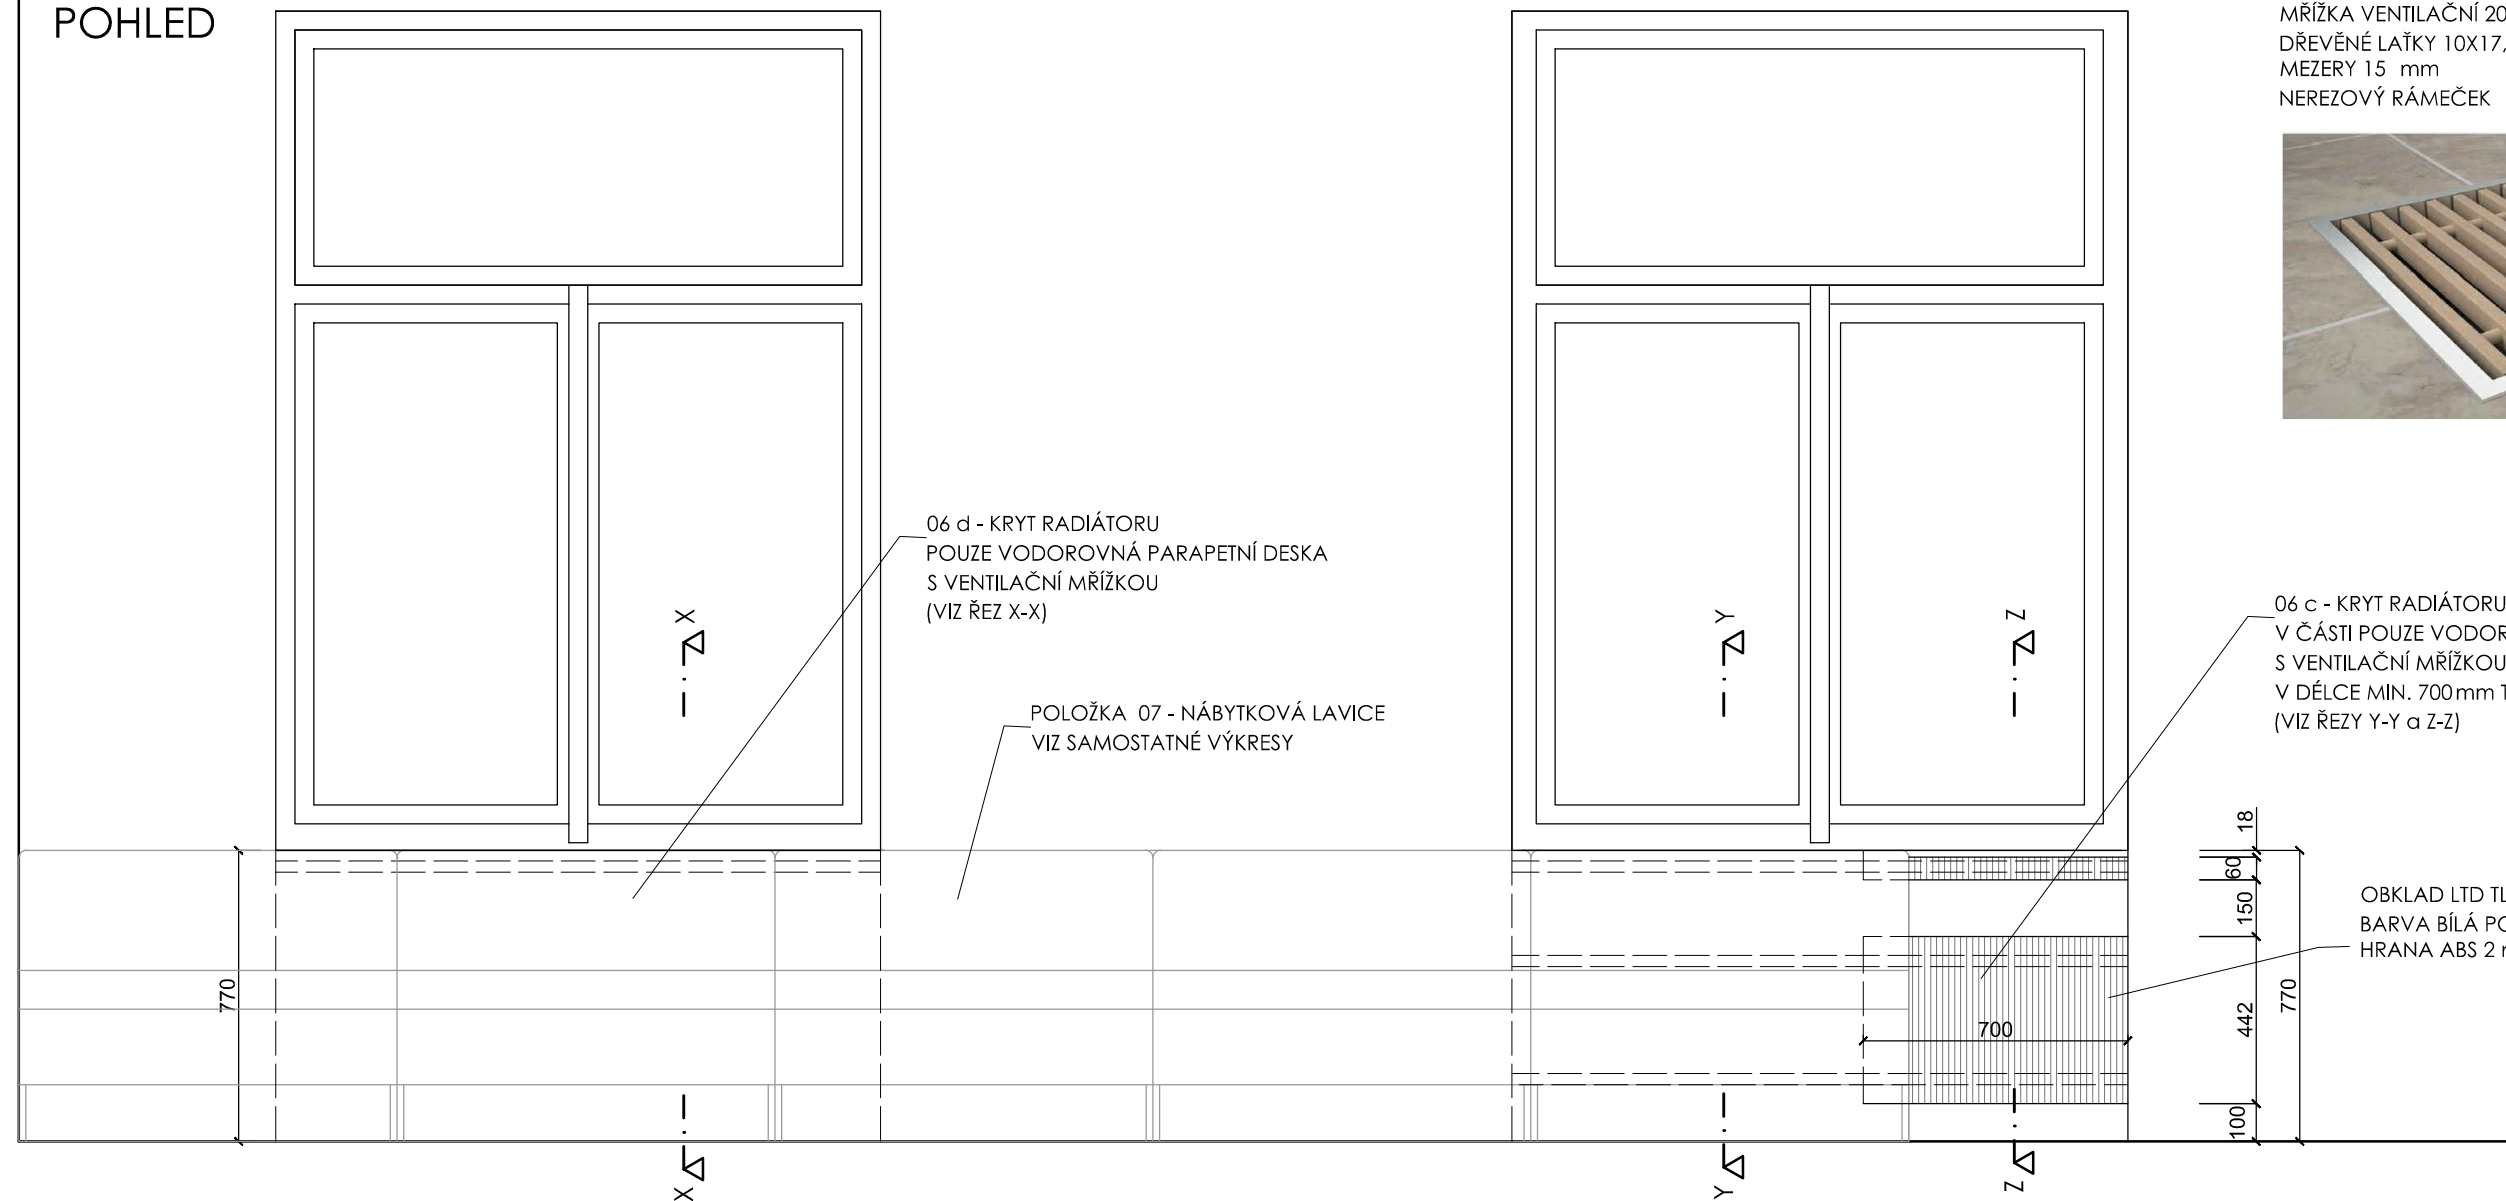

MŘÍŽKA VENTILAČNÍ 200x1000MM
DŘEVĚNÉ LAŽKY 10x17, PŘÍČNĚ KLADENÉ
MEZERY 15 mm
NEREZOVÝ RÁMEČEK



PŮDORYS

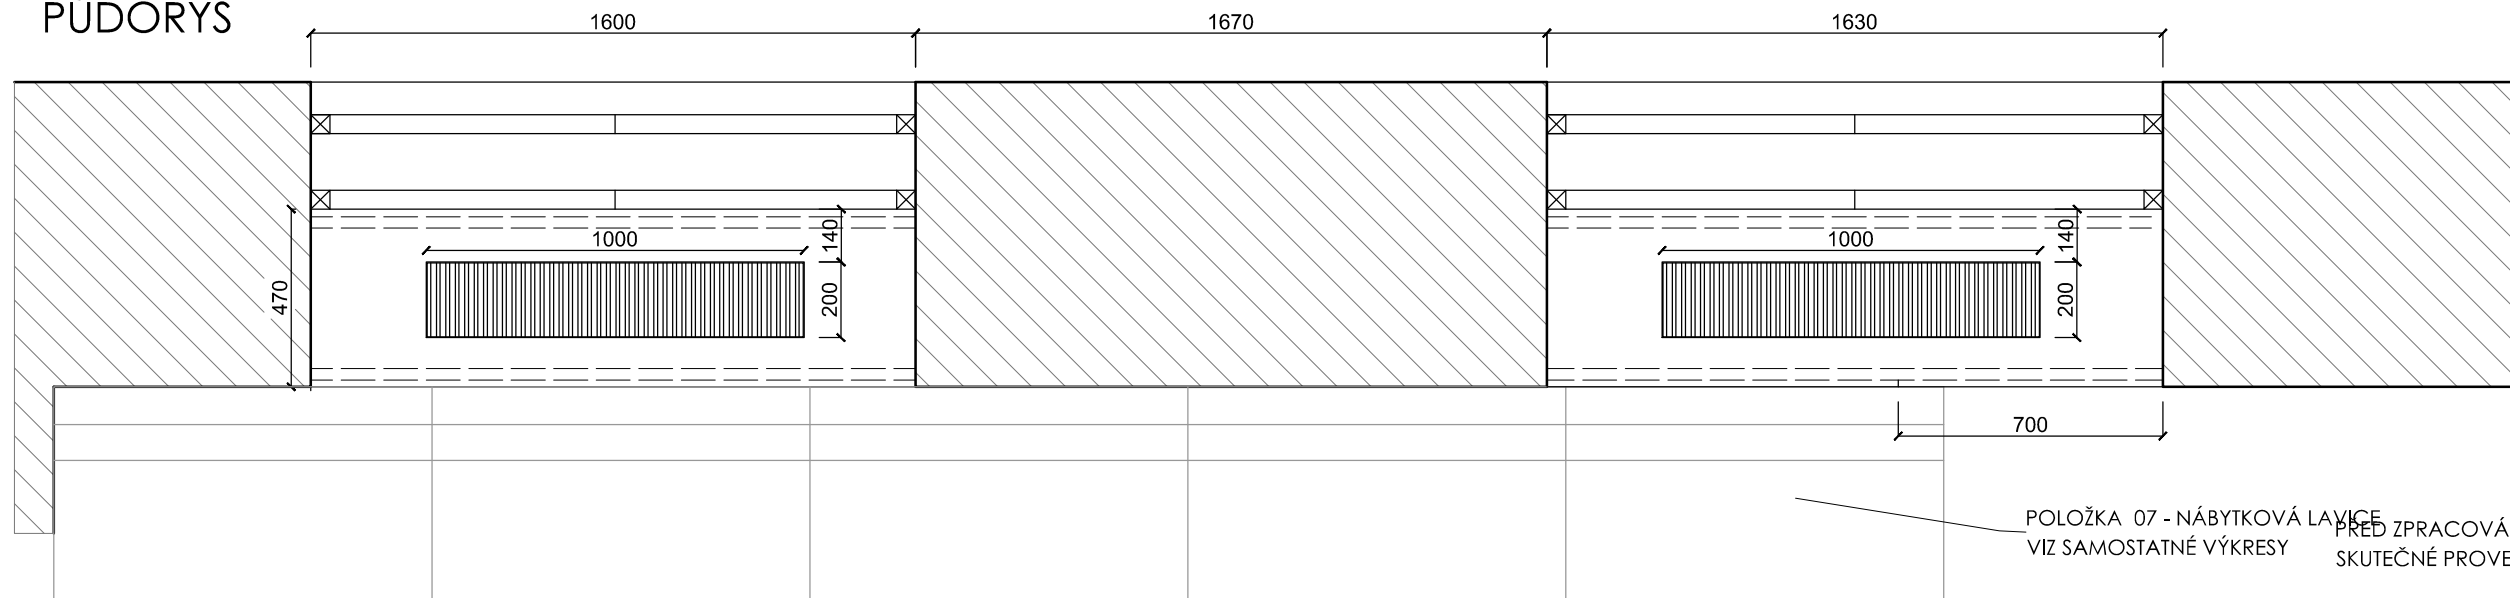

investor:
Zařízení služeb MZE s.p.o.
Těšnov 65/17
110 00 Praha 1

datum: květen 2017

vypracoval:
Ing.arch. Vít Umlauf

název:
**Rekonstrukce bufetu v objektu
Ministerstva zemědělství**

obsah:
06 c,d - KRYTY RADIÁTORŮ


stupeň PD: projekt interiéru

1:20


AK11
ARCHITEKTONICKÁ KANCELÁŘ

Františka Křížka 362/1
170 00 Praha 7 - Holešovice
www.ak11.cz


ŘEZ X-X

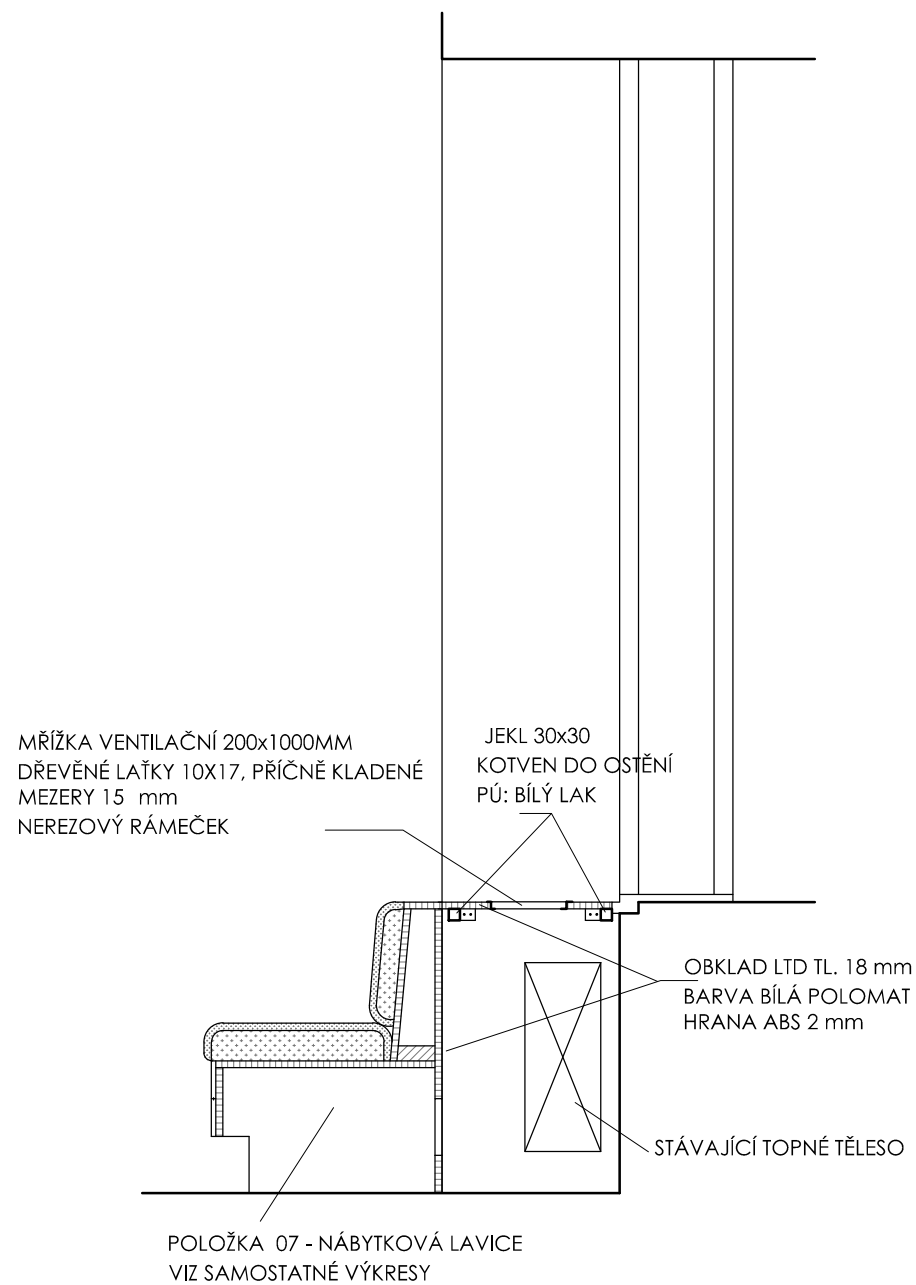

ŘEZ Y-Y

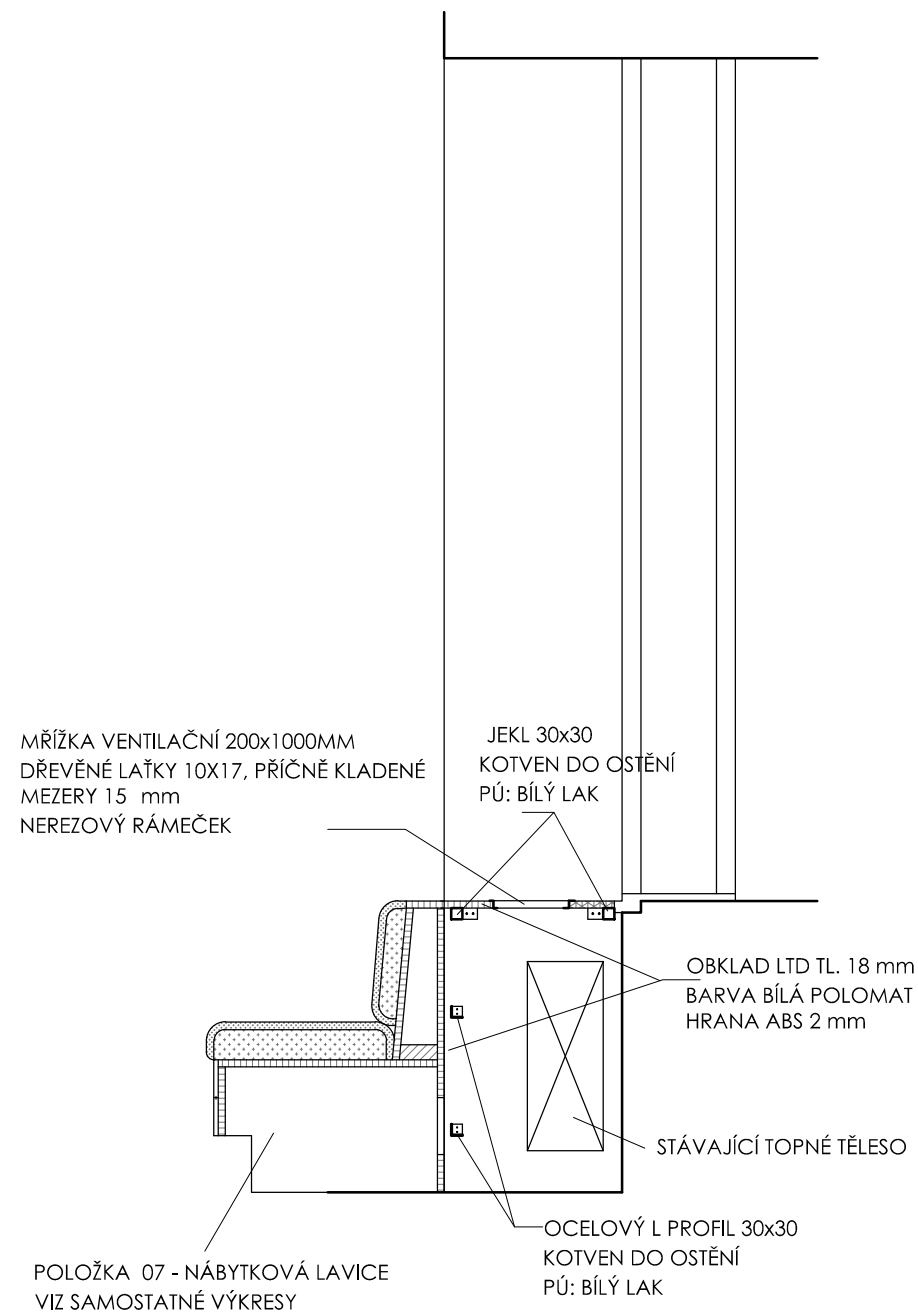

ŘEZ Z-Z

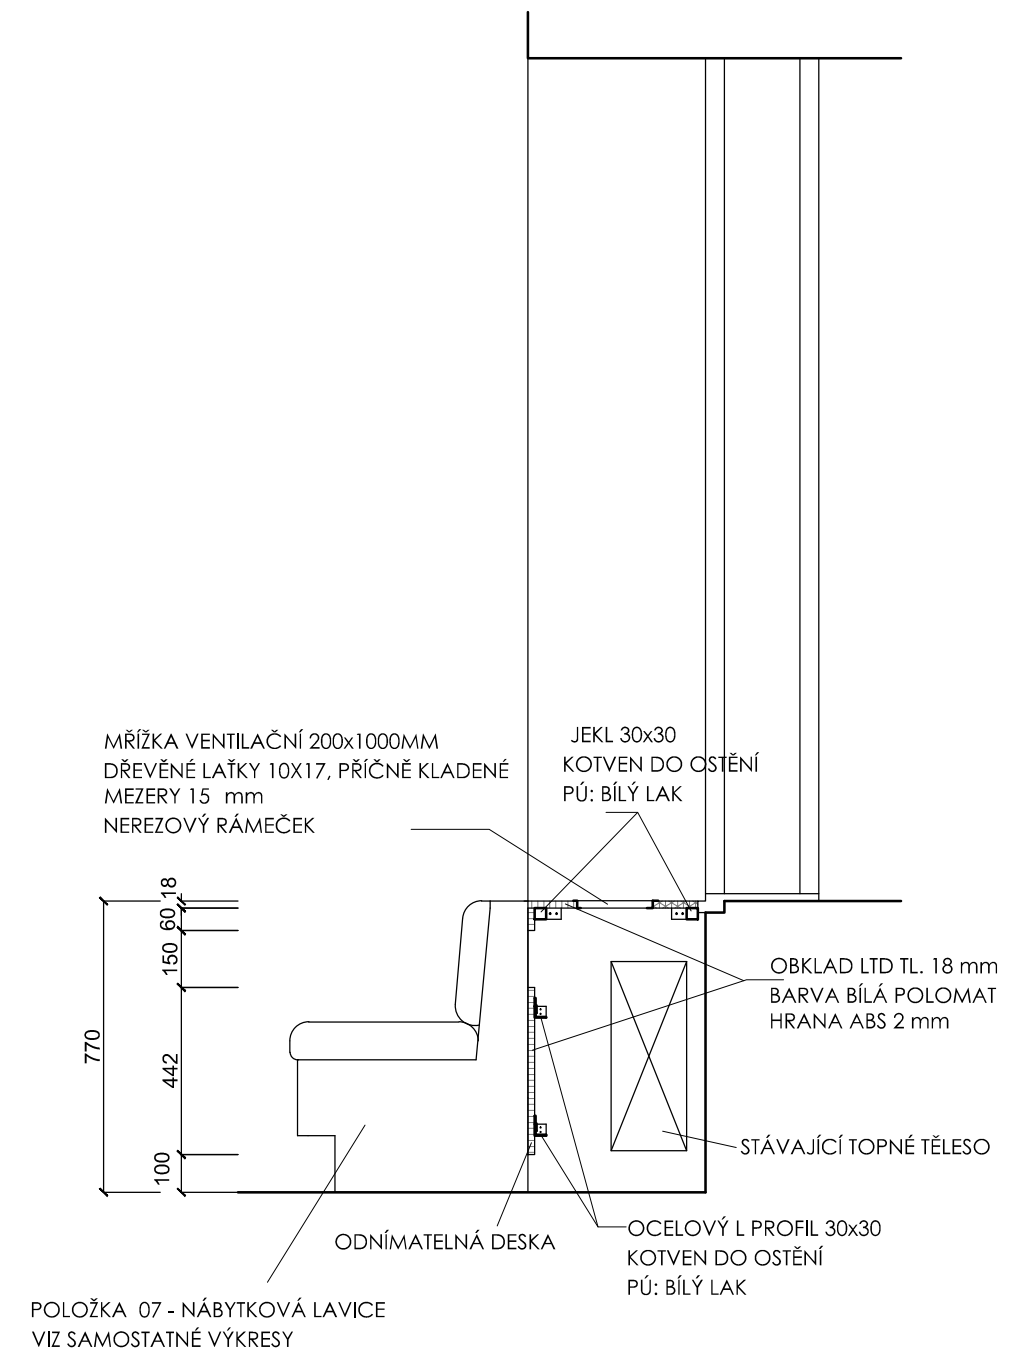

PŘED ZPRACOVÁNÍM VÝROBNÍ DOKUMENTACE NUTNO PŘESNĚ ZAMĚŘIT
SKUTEČNÉ PROVEDENÍ STAVEBNÍCH KONSTRUKCÍ !

investor:
Zařízení služeb MZE s.p.o.
Těšnov 65/17
110 00 Praha 1

datum: květen 2017

vypracoval:
Ing.arch. Vít Umlauf

název:
**Rekonstrukce bufetu v objektu
Ministerstva zemědělství**

obsah:
06 c,d -KRYTY RADIÁTORŮ


stupeň PD: projekt interiéru

1:20


AK11
ARCHITEKTONICKÁ KANCELÁŘ

Františka Křížka 362/1
170 00 Praha 7 - Holešovice
www.ak11.cz


PŮDORYS

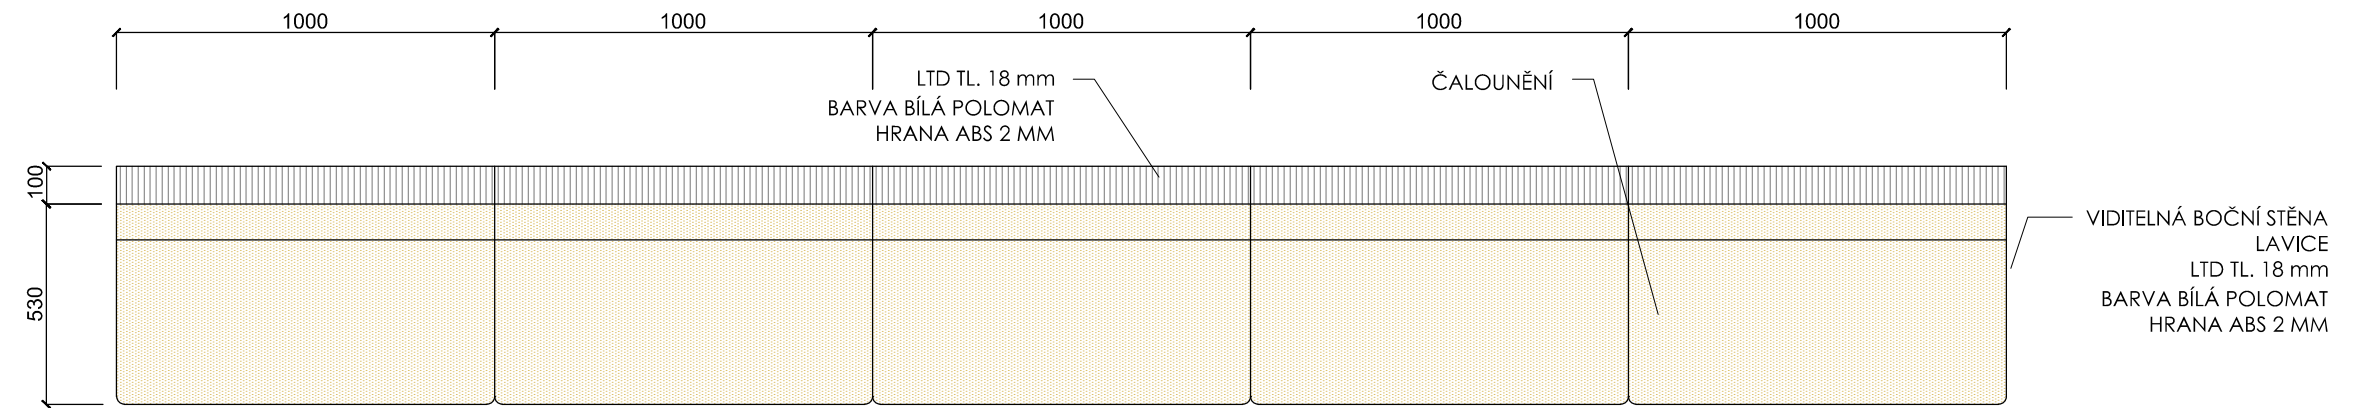


POHLED

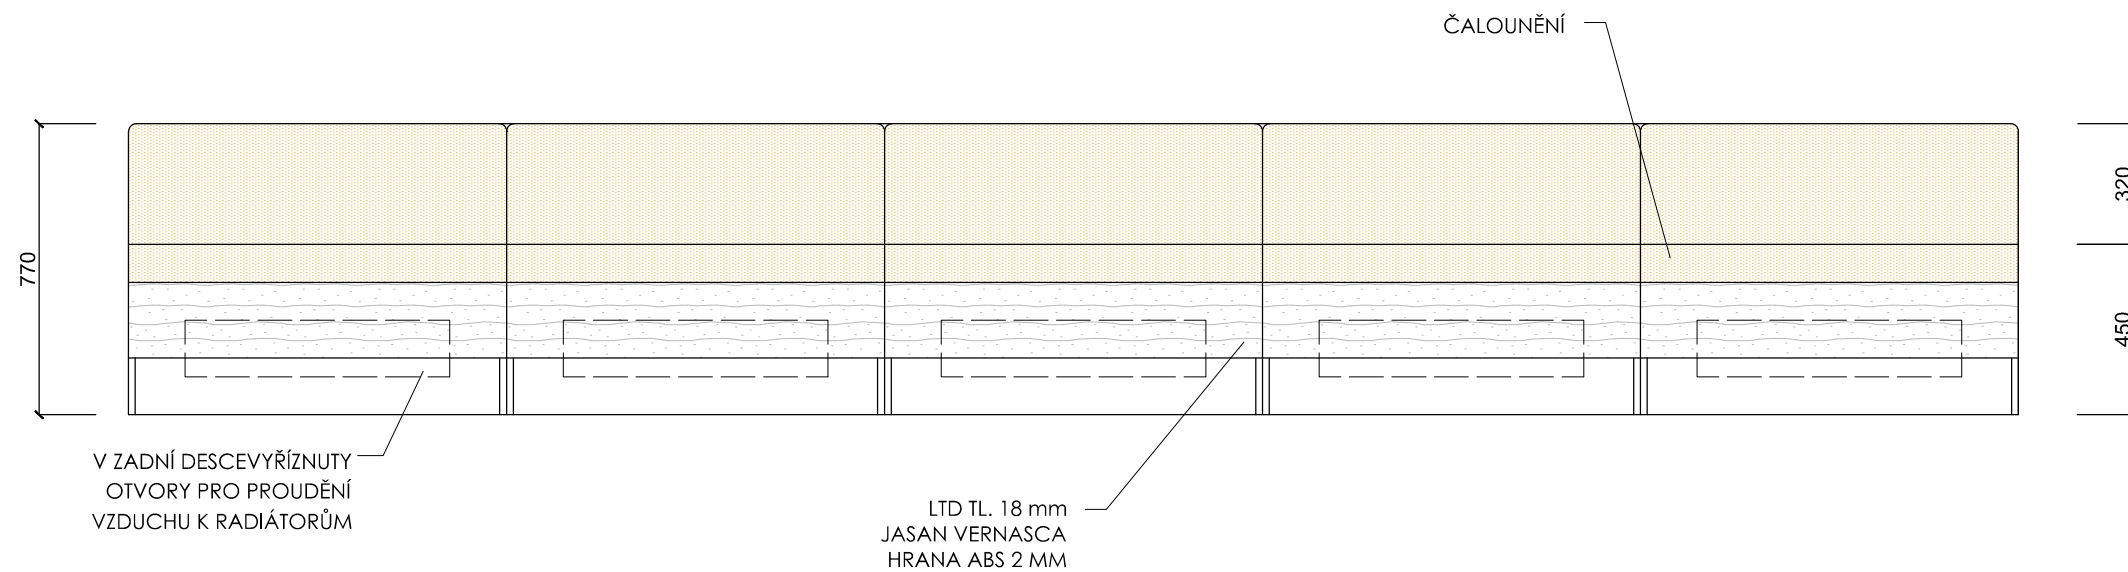

ŘEZ

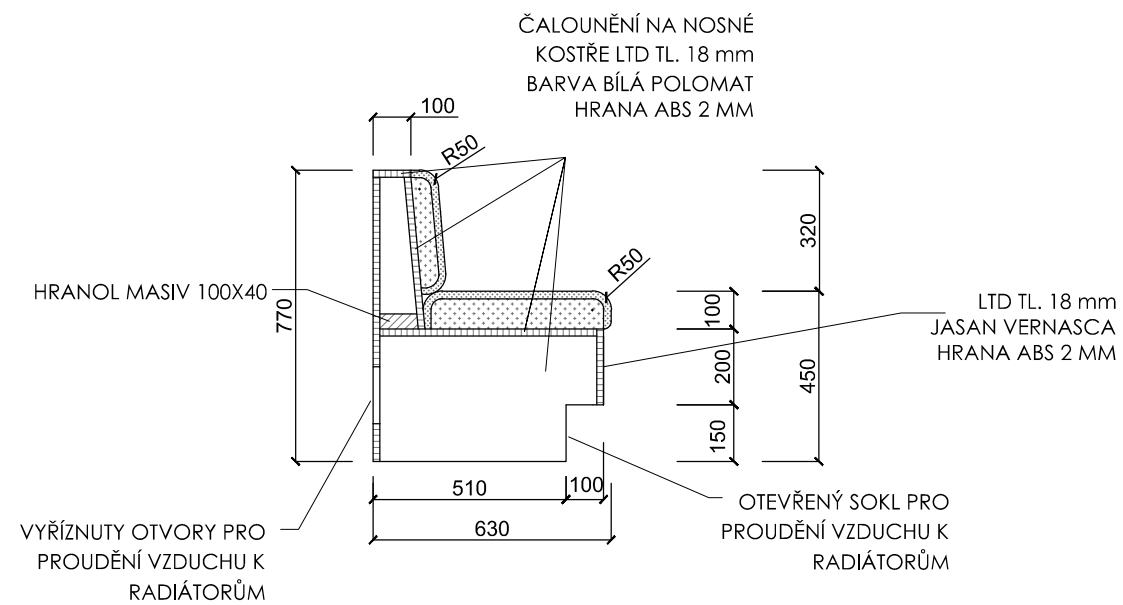

ČALOUNĚNÍ - KOŽENKA ŠEDO-BÉŽOVÁ, SVĚTLÁ

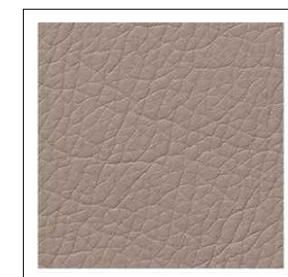

PŘED ZPRACOVÁNÍM VÝROBNÍ DOKUMENTACE NUTNO PŘESNĚ ZAMĚŘIT
SKUTEČNÉ PROVEDENÍ STAVEBNÍCH KONSTRUKCÍ !

investor:
Zařízení služeb MZE s.p.o.
Těšnov 65/17
110 00 Praha 1

datum: květen 2017

vypracoval:
Ing.arch. Vít Umlauf

název:
**Rekonstrukce bufetu v objektu
Ministerstva zemědělství**

obsah:
07- NÁBYTKOVÁ LAVICE

stupeň PD: projekt interiéru

1:20


AK11
ARCHITEKTONICKÁ KANCELÁŘ

Františka Křížka 362/1
170 00 Praha 7 - Holešovice
www.ak11.cz

08 - STOLOVÁ PODNOŽ A KULATÁ STOLOVÁ DESKA

OCELOVÁ STOLOVÁ PODNOŽ
BARVA ČERNÁ RAL 9005
Rozměry
Celková výška (cm) 69
Max rozměr desky (cm) Ø60
Rozměr základny (cm) Ø35
Rozměr trubky (cm) Ø6
Hmotnost (kg) 8,5
POČET KUSŮ: 5

STOLOVÁ DESKA Ø600 mm
TL. DESKY 36 mm
MATERIÁL : LTD TL. 36 mm, VZHLED JASAN VERNASCA
HRANA ABS 2 mm
POČET KUSŮ: 5

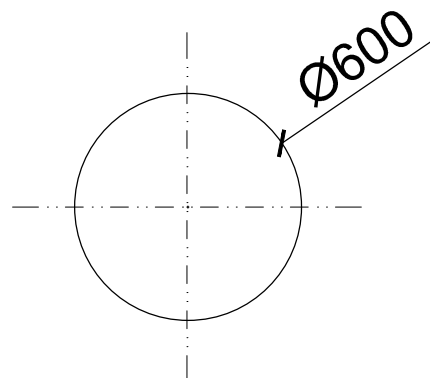

10 - BAROVÁ ŽIDLE

BAROVÁ ŽIDLE KULATÁ
KOSTRA DŘEVĚNÁ, BUK MASIV, MOŘENÍ PŘÍRODNÍ, LAK
V x Š x H = 820 X 400 X 400
VÝŠKA SEDÁKU 820 mm
NEREZOVÝ NOŽNÍ SPOJ
ČALOUNĚNÍ - KOŽENKA ŠEDO-BÉŽOVÁ, SVĚTLÁ
POČET KUSŮ : 5



ČALOUNĚNÍ - KOŽENKA ŠEDO-BÉŽOVÁ SVĚTLÁ



09 - ŽIDLE


SEDÁK - PLASTOVÝ BÍLÝ, ORGANICKY TVAROVANÝ
NOHY DŘEVĚNÉ, LAKOVANÉ PŘÍRODNÍ
V x Š x H = 810 X 470 X 430
VÝŠKA SEDÁKU 430 mm
ZAVĚTROVÁNÍ - ČERNÝ DRÁT
POČET KUSŮ : 17



11 - STOLOVÁ PODNOŽ A HRANATÁ STOLOVÁ DESKA

OCELOVÁ STOLOVÁ PODNOŽ
BARVA ČERNÁ RAL 9005
Rozměry:
Celková výška (cm) 69
Max rozměr desky (cm) Ø100/90x90
Rozměr základny (cm) Ø50
Rozměr trubky (cm) Ø6
Hmotnost (kg) 16
POČET KUSŮ: 3

STOLOVÁ DESKA 800 x 800 mm
TL. DESKY 36 mm
MATERIÁL : LTD TL. 36 mm, VZHLED JASAN VERNASCA
HRANA ABS 2 mm
POČET KUSŮ: 3

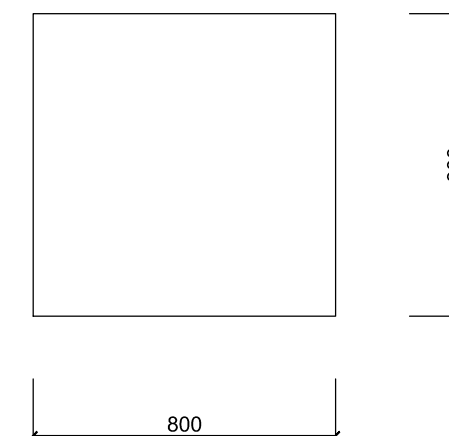

PŘED ZPRACOVÁNÍM VÝROBNÍ DOKUMENTACE NUTNO PŘESNĚ ZAMĚŘIT
SKUTEČNÉ PROVEDENÍ STAVEBNÍCH KONSTRUKCÍ !

investor:
Zařízení služeb MZE s.p.o.
Těšnov 65/17
110 00 Praha 1

datum: květen 2017

vypracoval:
Ing.arch. Vít Umlauf

název:
**Rekonstrukce bufetu v objektu
Ministerstva zemědělství**



obsah:
POLOŽKY 08, 09, 10, 11

stupeň PD: projekt interiéru


AK11
ARCHITEKTONICKÁ KANCELÁŘ

Františka Křížka 362/1
170 00 Praha 7 - Holešovice
www.ak11.cz

1:20

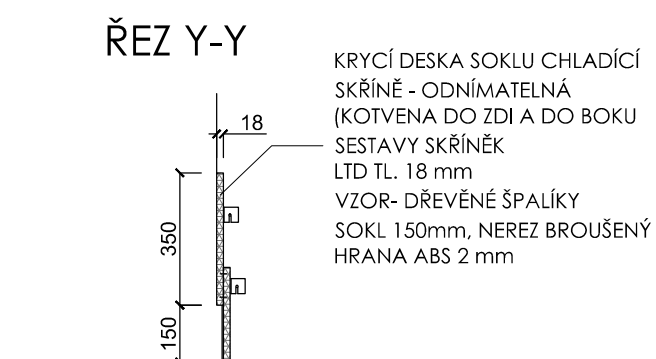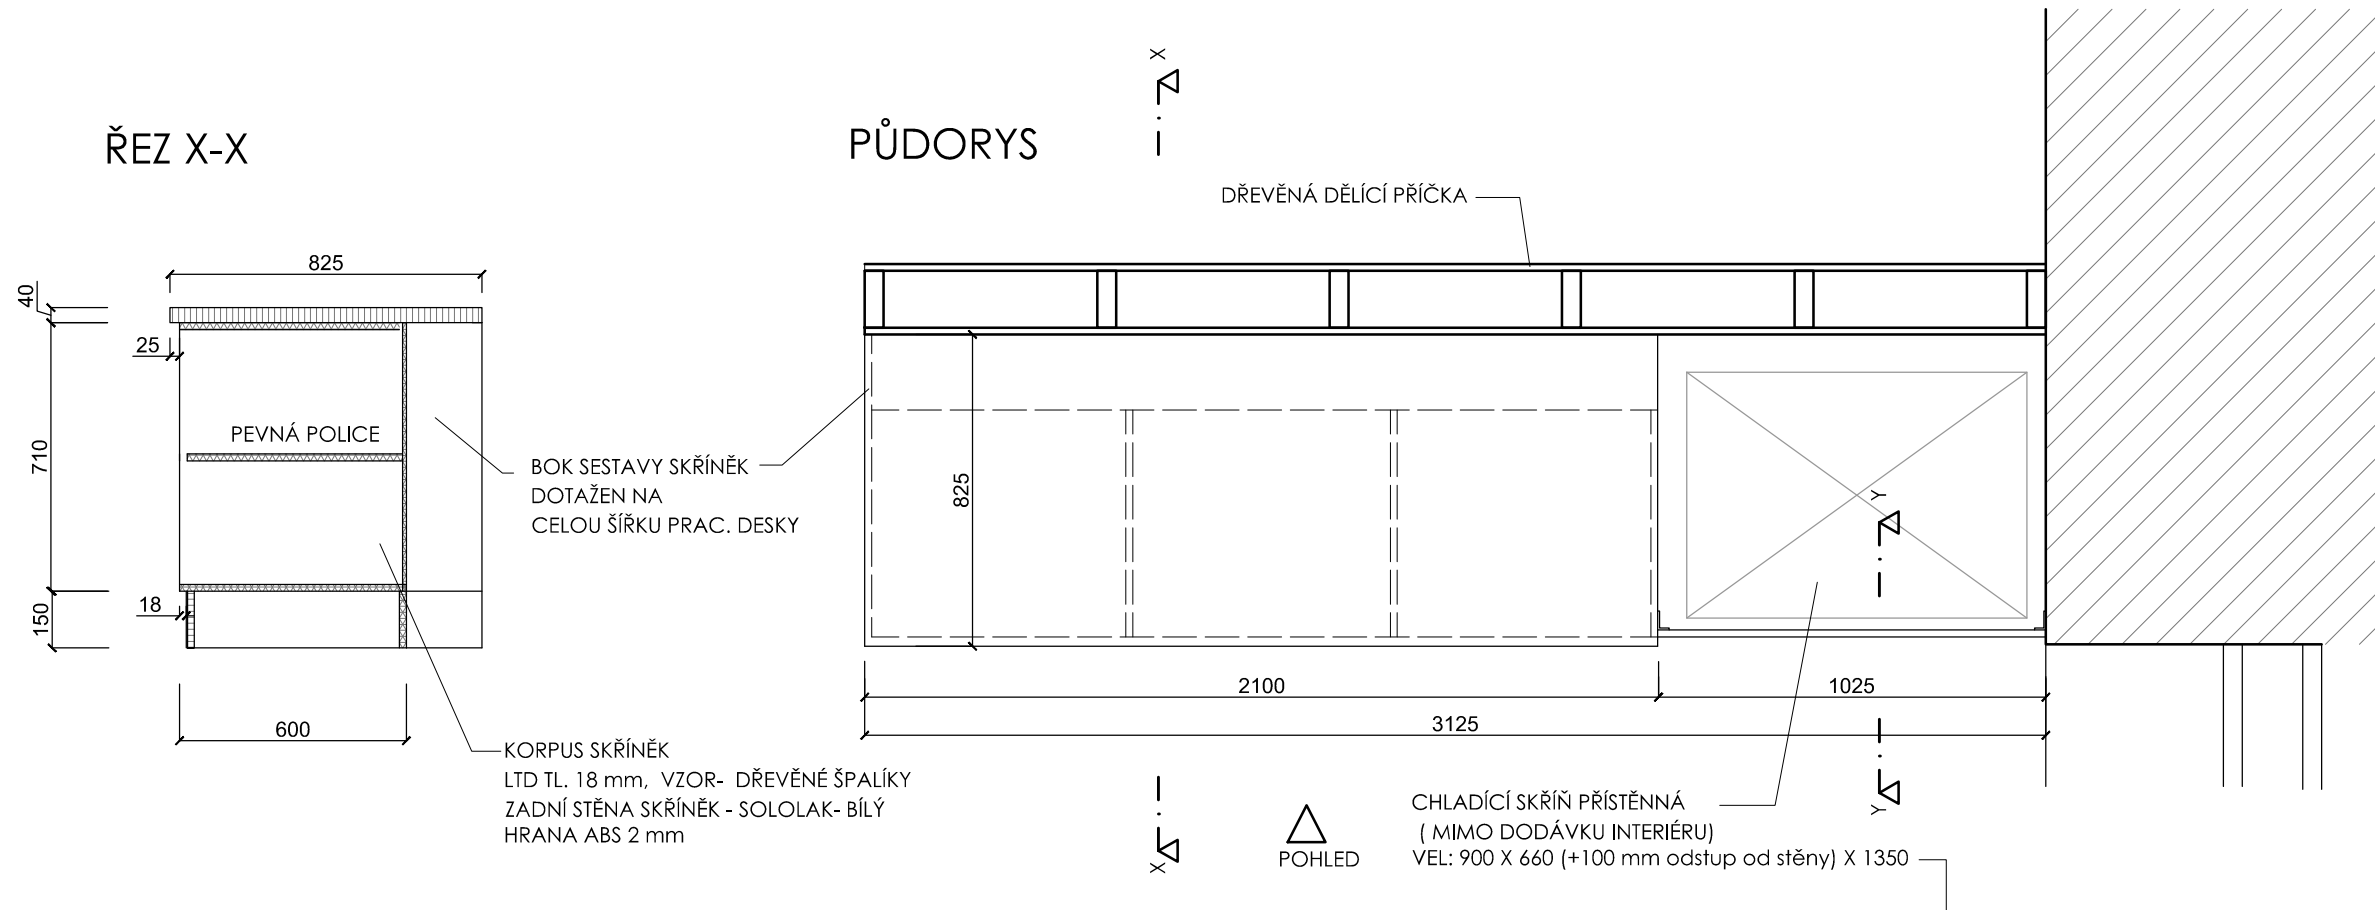

KORPUS SKŘÍŇEK
LTD TL. 18 mm, VZOR- DŘEVĚNÉ ŠPALÍKY
ZADNÍ STĚNA SKŘÍŇEK - SOLOLAK- BÍLÝ
HRANA ABS 2 mm

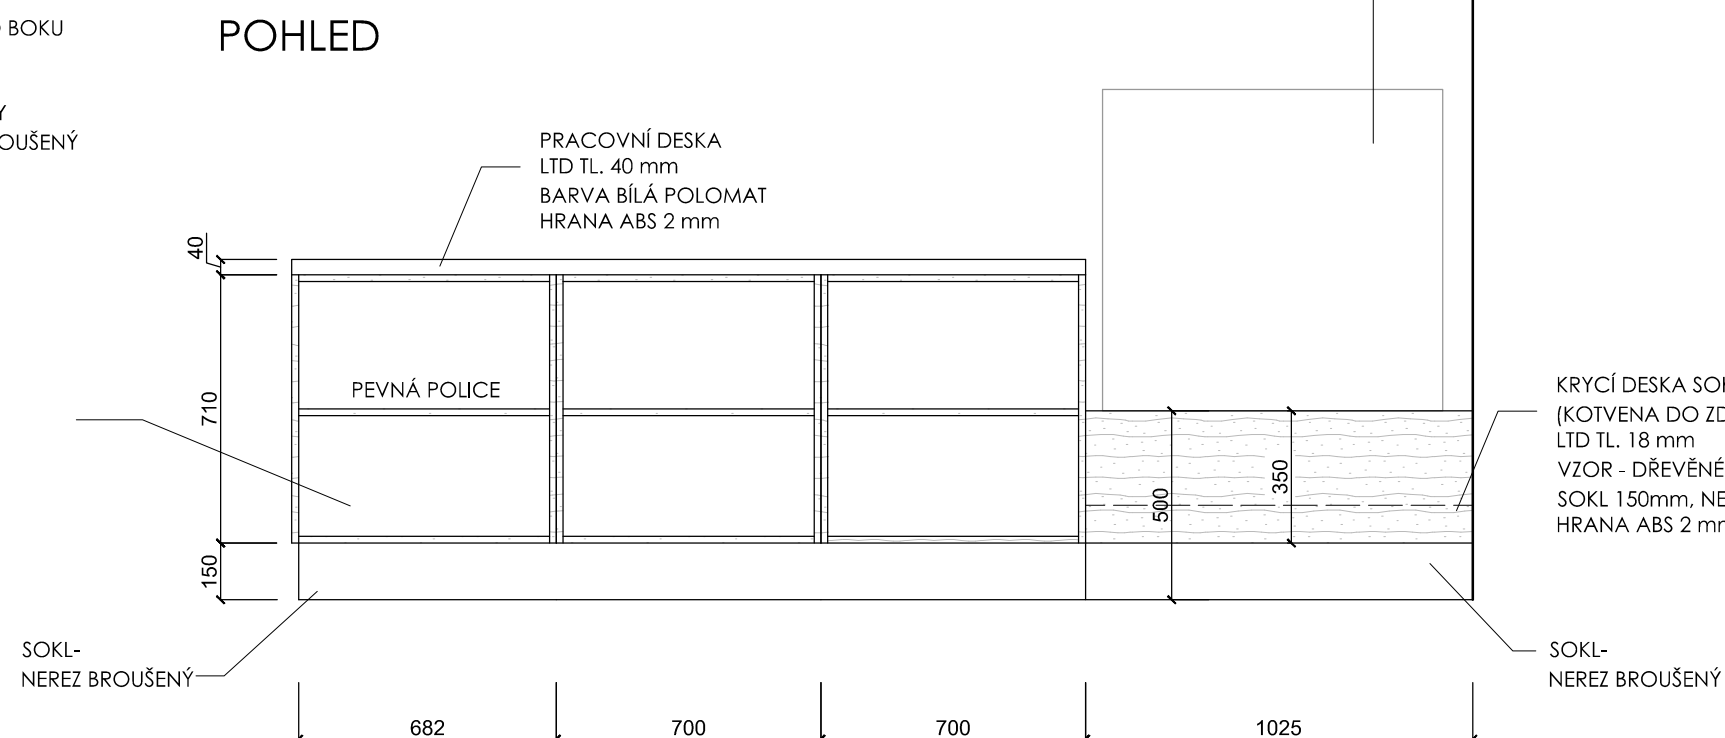

STOJAN NA KELÍMKY DVOJITÝ
VOLNĚ STOJÍCÍ NA PRAC. DESCE, DŘEVĚNÝ
DUB -MASIV NA KELÍMKY O PRŮMĚRU 92 mm
245 X 125 X 475 mm
POČET KUSŮ : 1



LTD - VZOR DŘEVĚNÉ ŠPALÍKY

PŘED ZPRACOVÁNÍM VÝROBNÍ DOKUMENTACE NUTNO PŘESNĚ ZAMĚŘIT
SKUTEČNÉ PROVEDENÍ STAVEBNÍCH KONSTRUKCÍ !

investor:
Zařízení služeb MZE s.p.o.
Těšnov 65/17
110 00 Praha 1

datum: květen 2017

vypracoval:
Ing.arch. Vít Umlauf

název:
**Rekonstrukce bufetu v objektu
Ministerstva zemědělství**

obsah:
**12 - SKŘÍŇKA POD KÁVOVAR +
OBKLAD SOKLU CHLADÍČÍ SKŘÍŇE**

stupeň PD: projekt interiéru

1:20


AK11
ARCHITEKTONICKÁ KANCELÁŘ

Františka Křížka 362/1
170 00 Praha 7 - Holešovice
www.ak11.cz


19

13 - SKŘÍŇKA NA FARMÁŘSKÉ POTRAVINY (1:20)

PŮDORYS

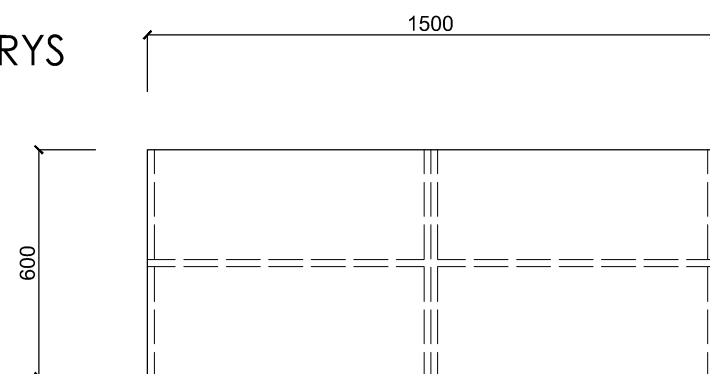


POHLED

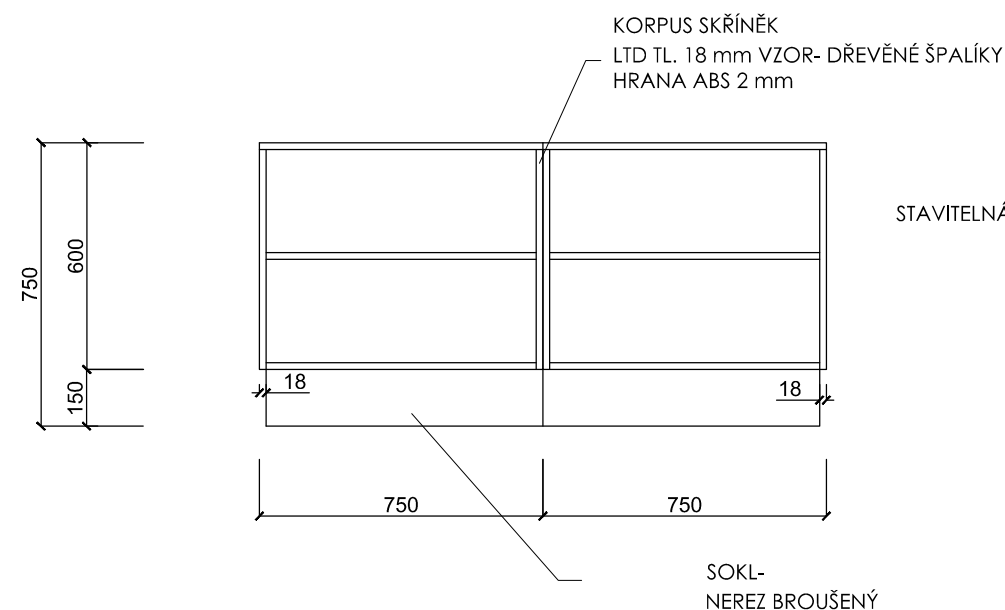


LTD - VZOR DŘEVĚNÉ ŠPALÍKY

ŘEZ

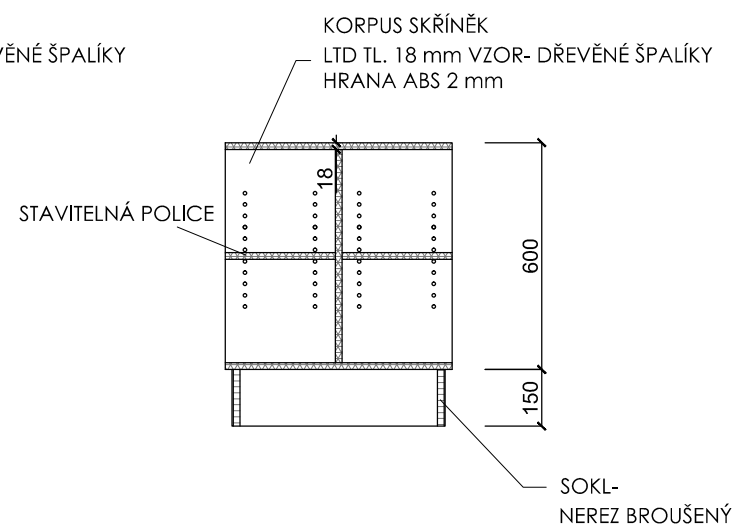


17 - BEDNIČKY NA STĚNY A FARMÁŘSKÉ POTRAVINY (1:10) POČET KUSŮ: 13


PŮDORYS

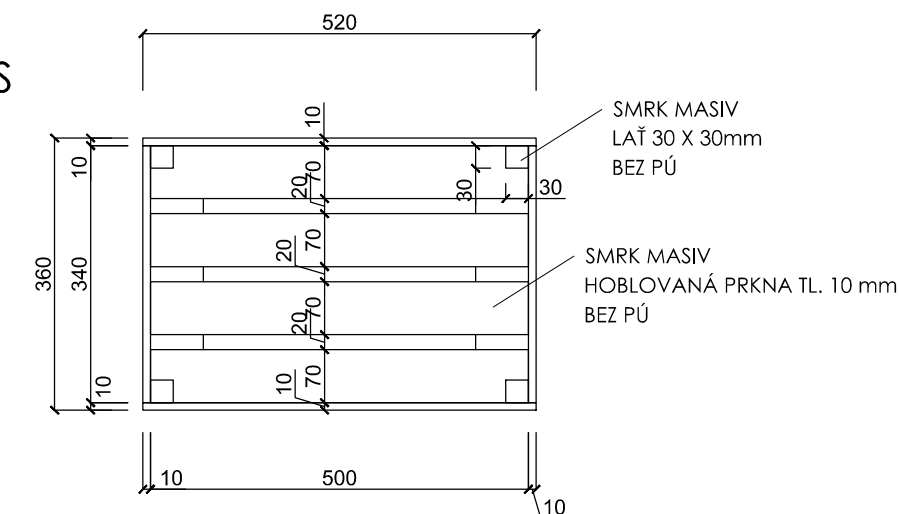

POHLED

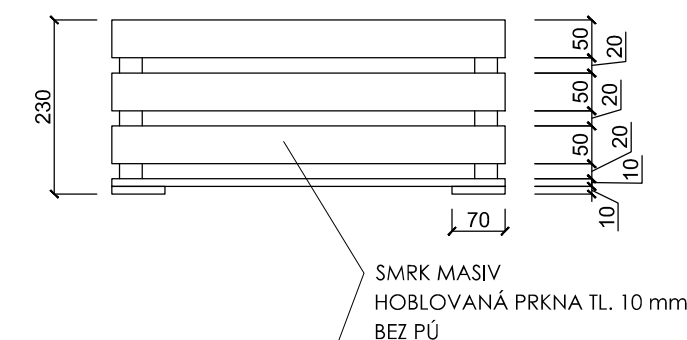

BOKORYS

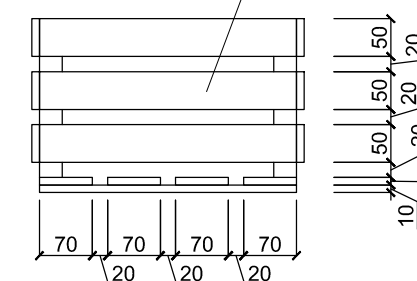

PŘED ZPRACOVÁNÍM VÝROBNÍ DOKUMENTACE NUTNO PŘESNĚ ZAMĚŘIT
SKUTEČNÉ PROVEDENÍ STAVEBNÍCH KONSTRUKCÍ !

investor:
Zařízení služeb MZE s.p.o.
Těšnov 65/17
110 00 Praha 1

datum: květen 2017

vypracoval:
Ing.arch. Vít Umlauf

název:
**Rekonstrukce bufetu v objektu
Ministerstva zemědělství**

obsah:
13 - SKŘÍŇKA NA FARMÁŘSKÉ VÝROBKY
17- BEDNIČKY NA STĚNY A FAR. VÝROBKY

stupeň PD: projekt interiéru

1:20

AK11
ARCHITEKTONICKÁ KANCELÁŘ

Františka Křížka 362/1
170 00 Praha 7 - Holešovice
www.ak11.cz

14 - REGÁLY NA PEČIVO A ZBOŽÍ

Materiál: masivní dřevo - JASAN
Povrchová úprava: přírodní (broušeno a hoblováno do hladka)
Rozměry: 180 x 82 x 39 cm (výška x šířka x hloubka)
Počet polic: 5
Nosnost police: 50 kg
Nosnost regálu: 250 kg
Složen z latí o rozměru 1 x 5,5 cm a vzpěrných noh 2 x 7 cm.
POČET KUSŮ: 2



PŘED ZPRACOVÁNÍM VÝROBNÍ DOKUMENTACE NUTNO PŘESNĚ ZAMĚŘIT
SKUTEČNÉ PROVEDENÍ STAVEBNÍCH KONSTRUKCÍ !

investor:
Zařízení služeb MZE s.p.o.
Těšnov 65/17
110 00 Praha 1

datum: květen 2017

vypracoval:
Ing.arch. Vít Umlauf

název:
**Rekonstrukce bufetu v objektu
Ministerstva zemědělství**

obsah:
14- REGÁLY NA PEČIVO A ZBOŽÍ

stupeň PD: projekt interiéru


1:20

AK11
ARCHITEKTONICKÁ KANCELÁŘ


Františka Křížka 362/1
170 00 Praha 7 - Holešovice
www.ak11.cz

15 -ZABUDOVANÉ POLICE

POHLED

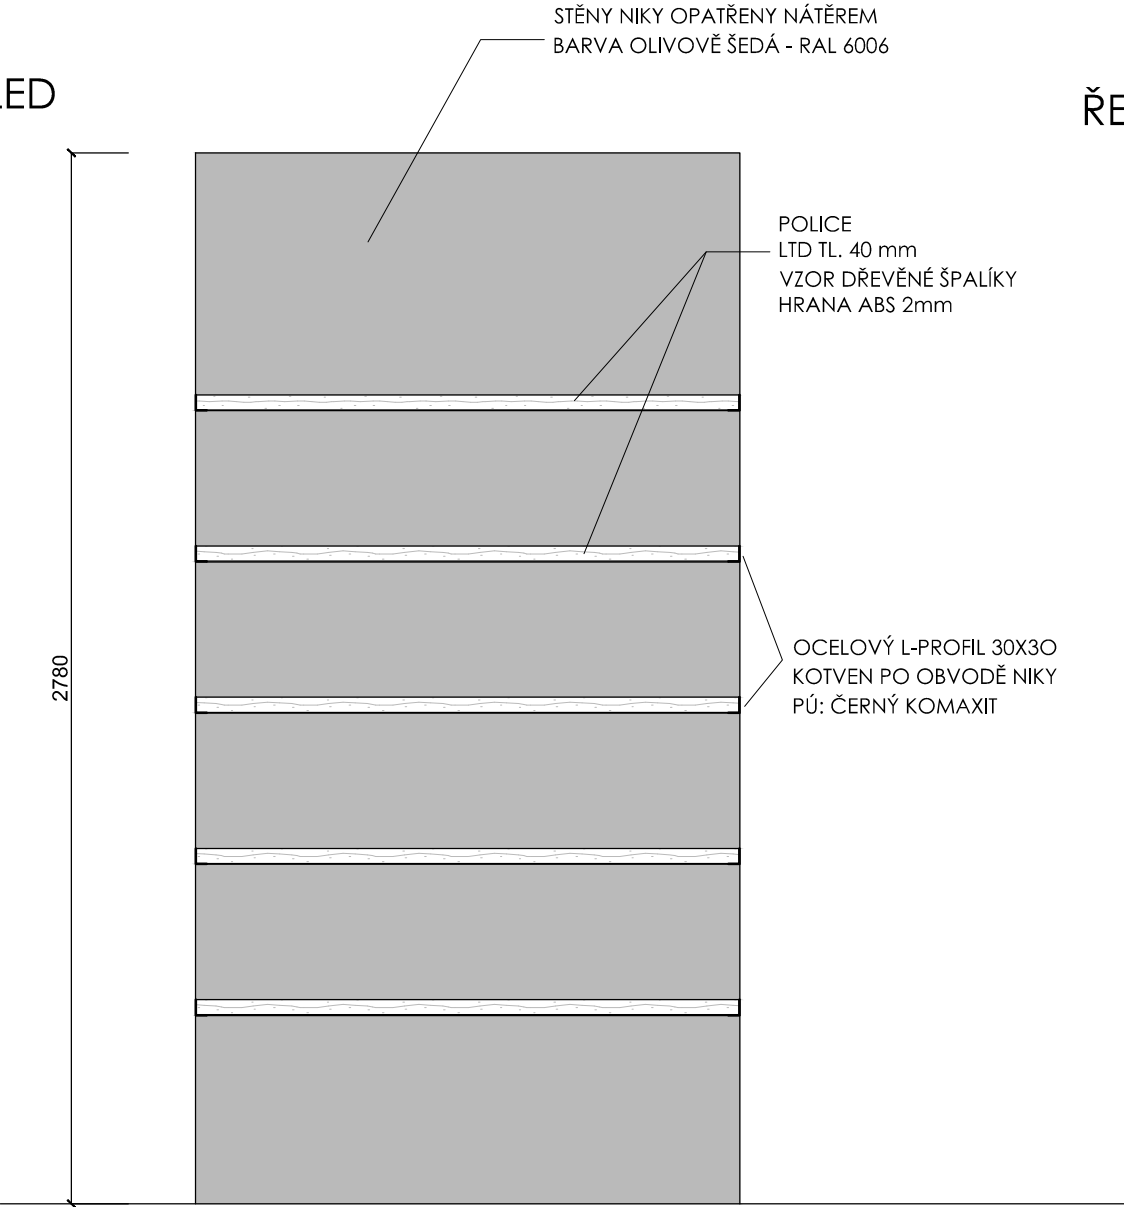


ŘEZ

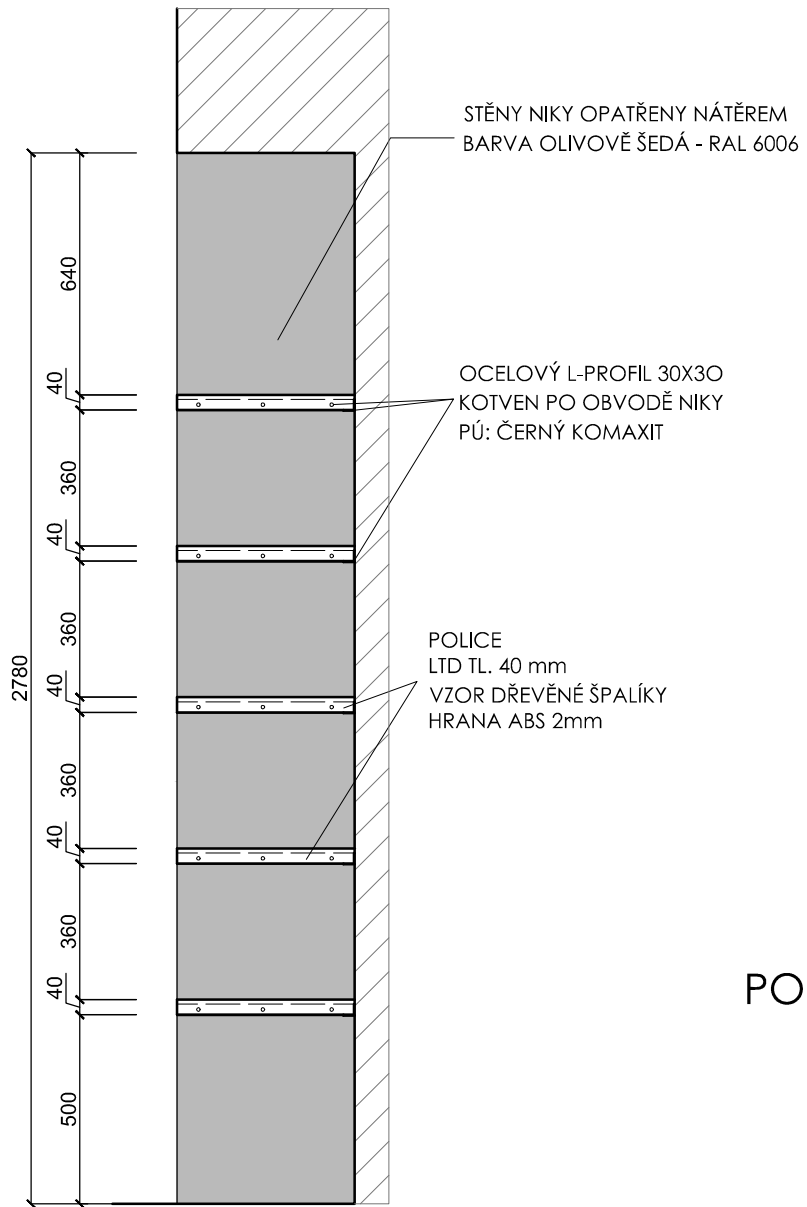


16 - NOVÝ OBKLAD STÁVAJÍCÍHO VOZÍKU
NA VRACENÍ TÁČŮ

PŮDORYS

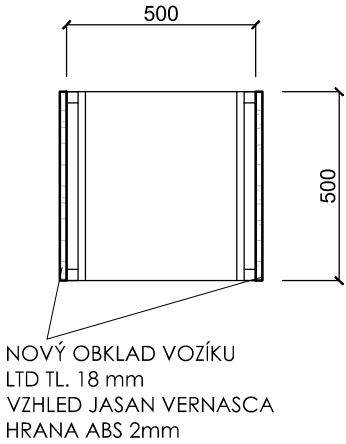


JASAN VERNASCA



POHLED

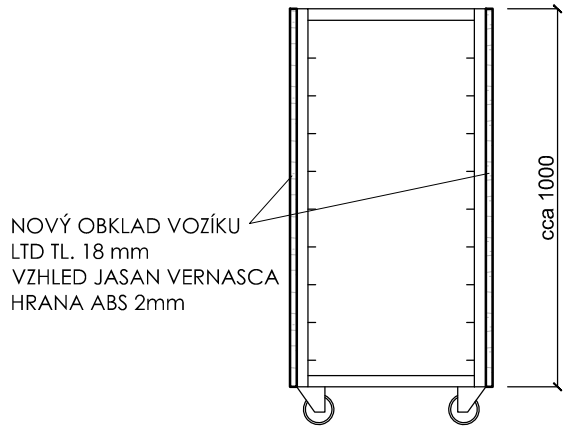

BOKORYS

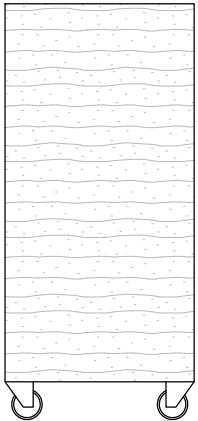

PŮDORYS

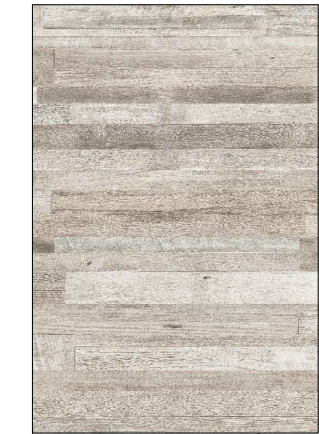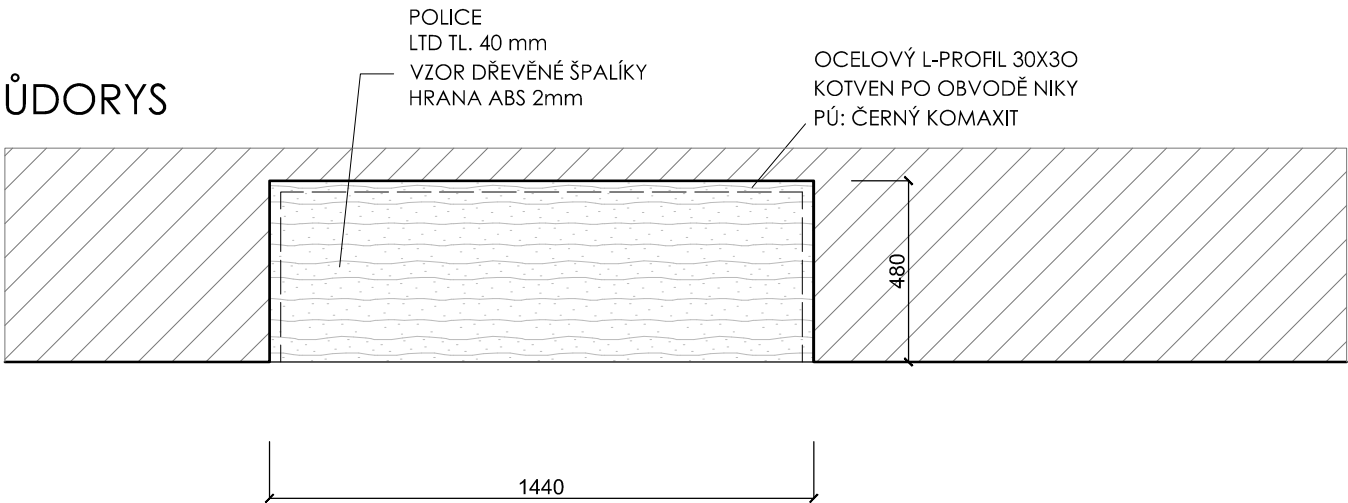

LTD - VZOR DŘEVĚNÉ ŠPALÍKY

PŘED ZPRACOVÁNÍM VÝROBNÍ DOKUMENTACE NUTNO PŘESNĚ ZAMĚŘIT
SKUTEČNÉ PROVEDENÍ STAVEBNÍCH KONSTRUKCÍ !

investor:
Zařízení služeb MZE s.p.o.
Těšnov 65/17
110 00 Praha 1

datum: květen 2017

vypracoval:
Ing.arch. Vít Umlauf

název:
**Rekonstrukce bufetu v objektu
Ministerstva zemědělství**

obsah:
**15- ZABUDOVANÉ POLICE
16- OBKLAD VOZÍKU NA VRACENÍ TÁČŮ**

stupeň PD: projekt interiéru

1:20

AK11
ARCHITEKTONICKÁ KANCELÁŘ

Františka Křížka 362/1
170 00 Praha 7 - Holešovice
www.ak11.cz

18 - STROPNÍ SVÍTIDLO - PŘISAZENÉ



STROPNÍ SVÍTIDLO -PŘISAZENÁ MONTÁŽ
Těleso - tažený hliníkový profil,
povrchová úprava ELOX přírodní
velikost 72 x 70 x 1200mm
230 V
Světelný zdroj: LED
Světelný tok: 4800 lm
Teplota chromatičnosti: 4000
Vyzařování světla: Přímé, Symetrické lineárně
Příkon: 40 W
POČET KUSŮ : 8

19 - STROPNÍ SVÍTIDLO - ZAVĚŠENÉ



ZÁVĚSNÉ SVÍTIDLO SE SKLENĚNÝM STÍNIDLEM
ČERNÁ BARVA
Ø 14 cm, výška 12cm, kabel 150 cm
230 V, halogen E27
POČET KUSŮ : 7

20 - ŽALUZIE + SÍTĚ DO OKEN

ŽALUZIE VERTIKÁLNÍ
ŠÍŘKA LAMEL - 89 mm
BÉŽOVÁ TKANÁ LÁTKA - PŘÍRODNÍ VZHLED
STROPNÍ MONTÁŽ
MANUÁLNÍ OVLÁDÁN
SHRNOVÁNÍ: OD STŘEDU
ROZMĚR OKEN: cca 1600 x 2200 mm
POČET KUSŮ: 4



SÍTĚ DO OKEN VNĚJŠÍ
UMÍSTĚNÍ DO SPODNÍ BĚŽNÉ OTVÍRANÉ ČÁSTI OKEN
(HORNÍ ČÁST NE)
BÍLÝ HLINÍKOVÝ RÁM

ROZMĚR OKEN: cca 1600 x 2200 mm
POČET KUSŮ: 4



PŘED ZPRACOVÁNÍM VÝROBNÍ DOKUMENTACE NUTNO PŘESNĚ ZAMĚŘIT
SKUTEČNÉ PROVEDENÍ STAVEBNÍCH KONSTRUKCÍ !

investor:
Zařízení služeb MZE s.p.o.
Těšnov 65/17
110 00 Praha 1

datum: květen 2017

vypracoval:
Ing.arch. Vít Umlauf

název:
**Rekonstrukce bufetu v objektu
Ministerstva zemědělství**



obsah:
18,19 - SVÍTIDLA
20 - ŽALUZIE + SÍTĚ DO OKEN

stupeň PD: projekt interiéru

1:20

AK11
ARCHITEKTONICKÁ KANCELÁŘ

Františka Křížka 362/1
170 00 Praha 7 - Holešovice
www.ak11.cz

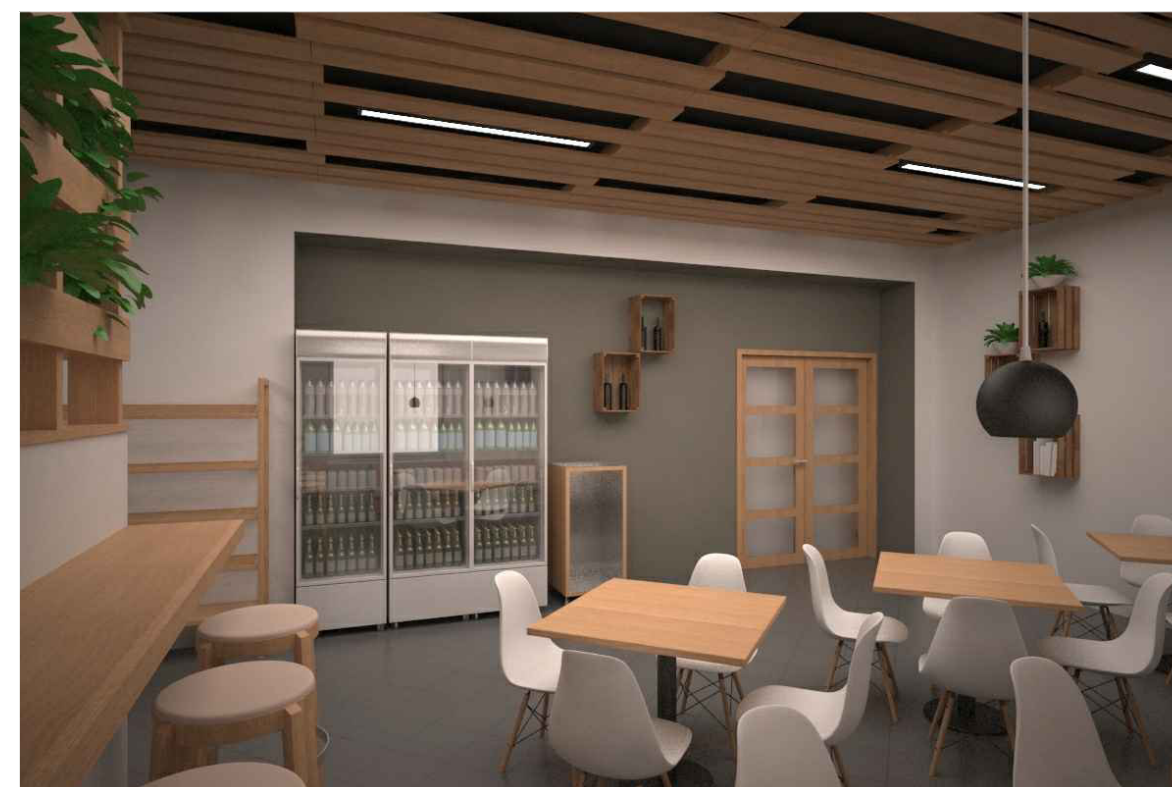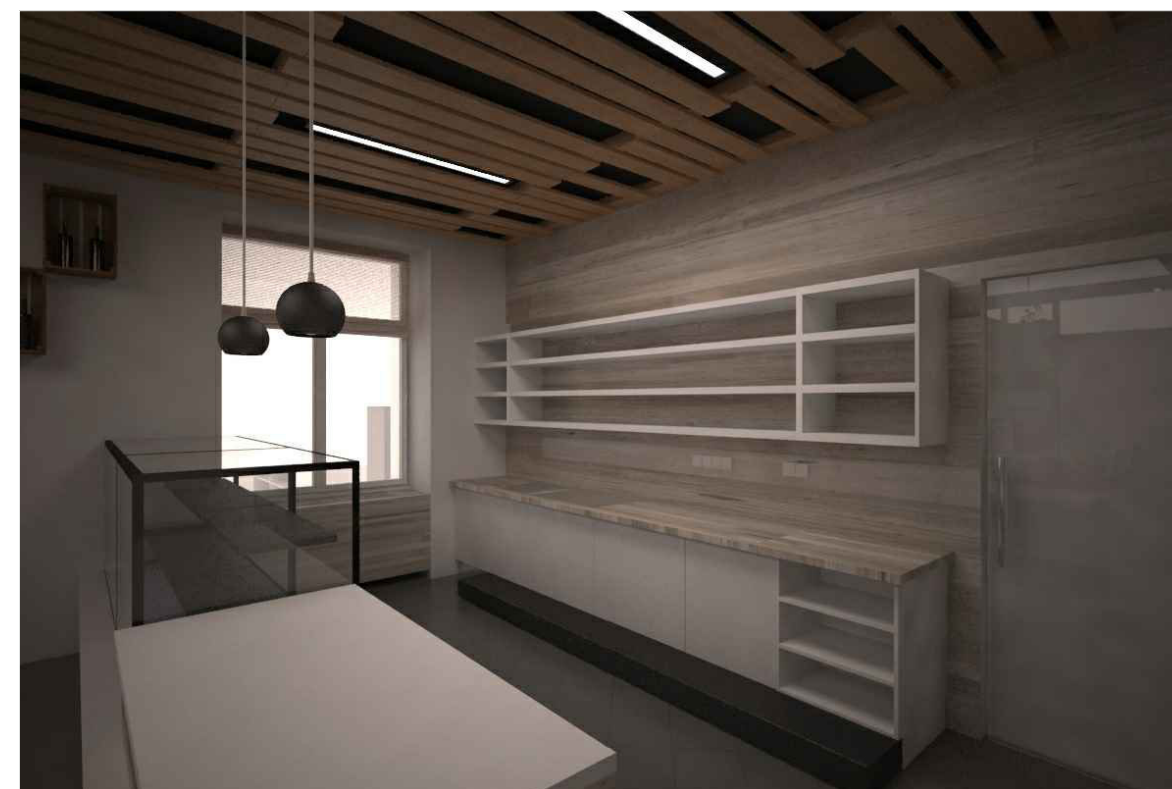

investor:
Zařízení služeb MZE s.p.o.
Těšnov 65/17
110 00 Praha 1

datum: květen 2017

vypracoval:
Ing.arch. Vít Umlauf


název:
**Rekonstrukce bufetu v objektu
Ministerstva zemědělství**

obsah:
VIZUALIZACE 1

stupeň PD: projekt interiéru

AK11
ARCHITEKTONICKÁ KANCELÁŘ

Františka Křížka 362/1
170 00 Praha 7 - Holešovice
www.ak11.cz

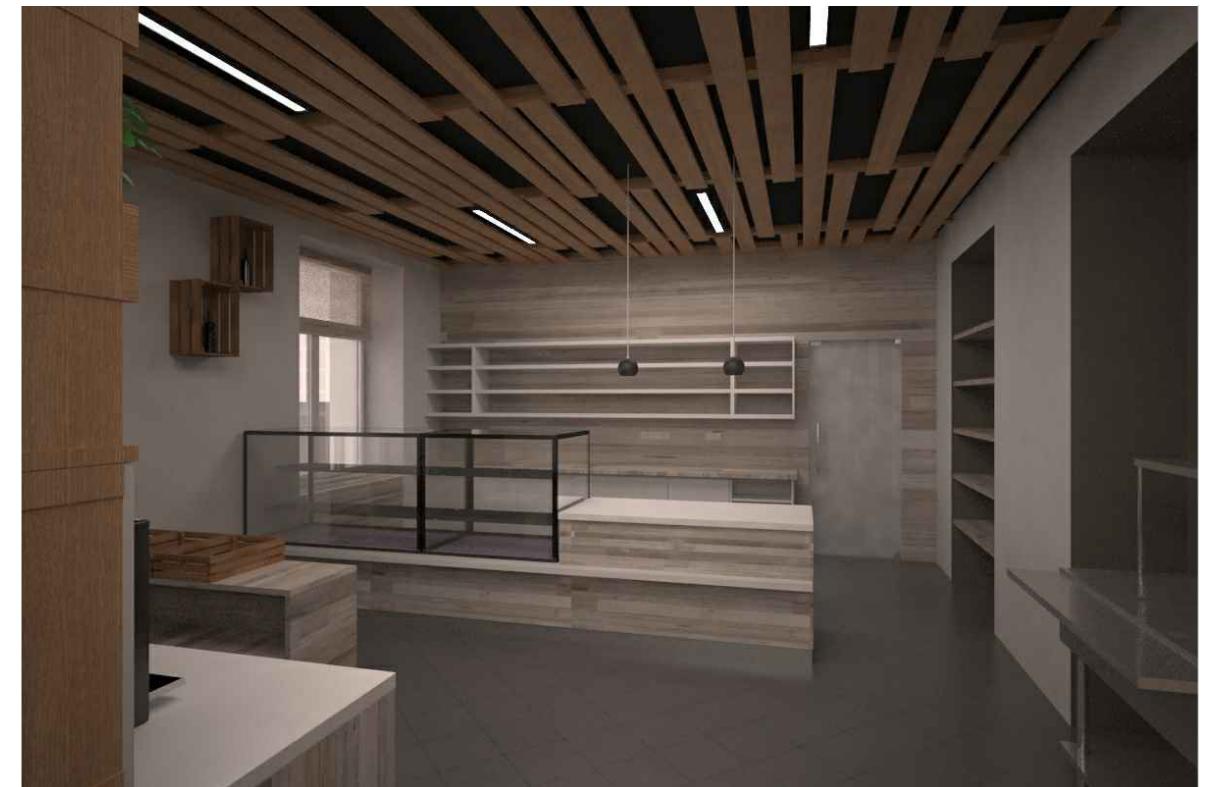

investor:
Zařízení služeb MZE s.p.o.
Těšnov 65/17
110 00 Praha 1

datum: květen 2017


vypracoval:
Ing.arch. Vít Umlauf

název:
**Rekonstrukce bufetu v objektu
Ministerstva zemědělství**

obsah:
VIZUALIZACE 2

stupeň PD: projekt interiéru

PŮDORYS

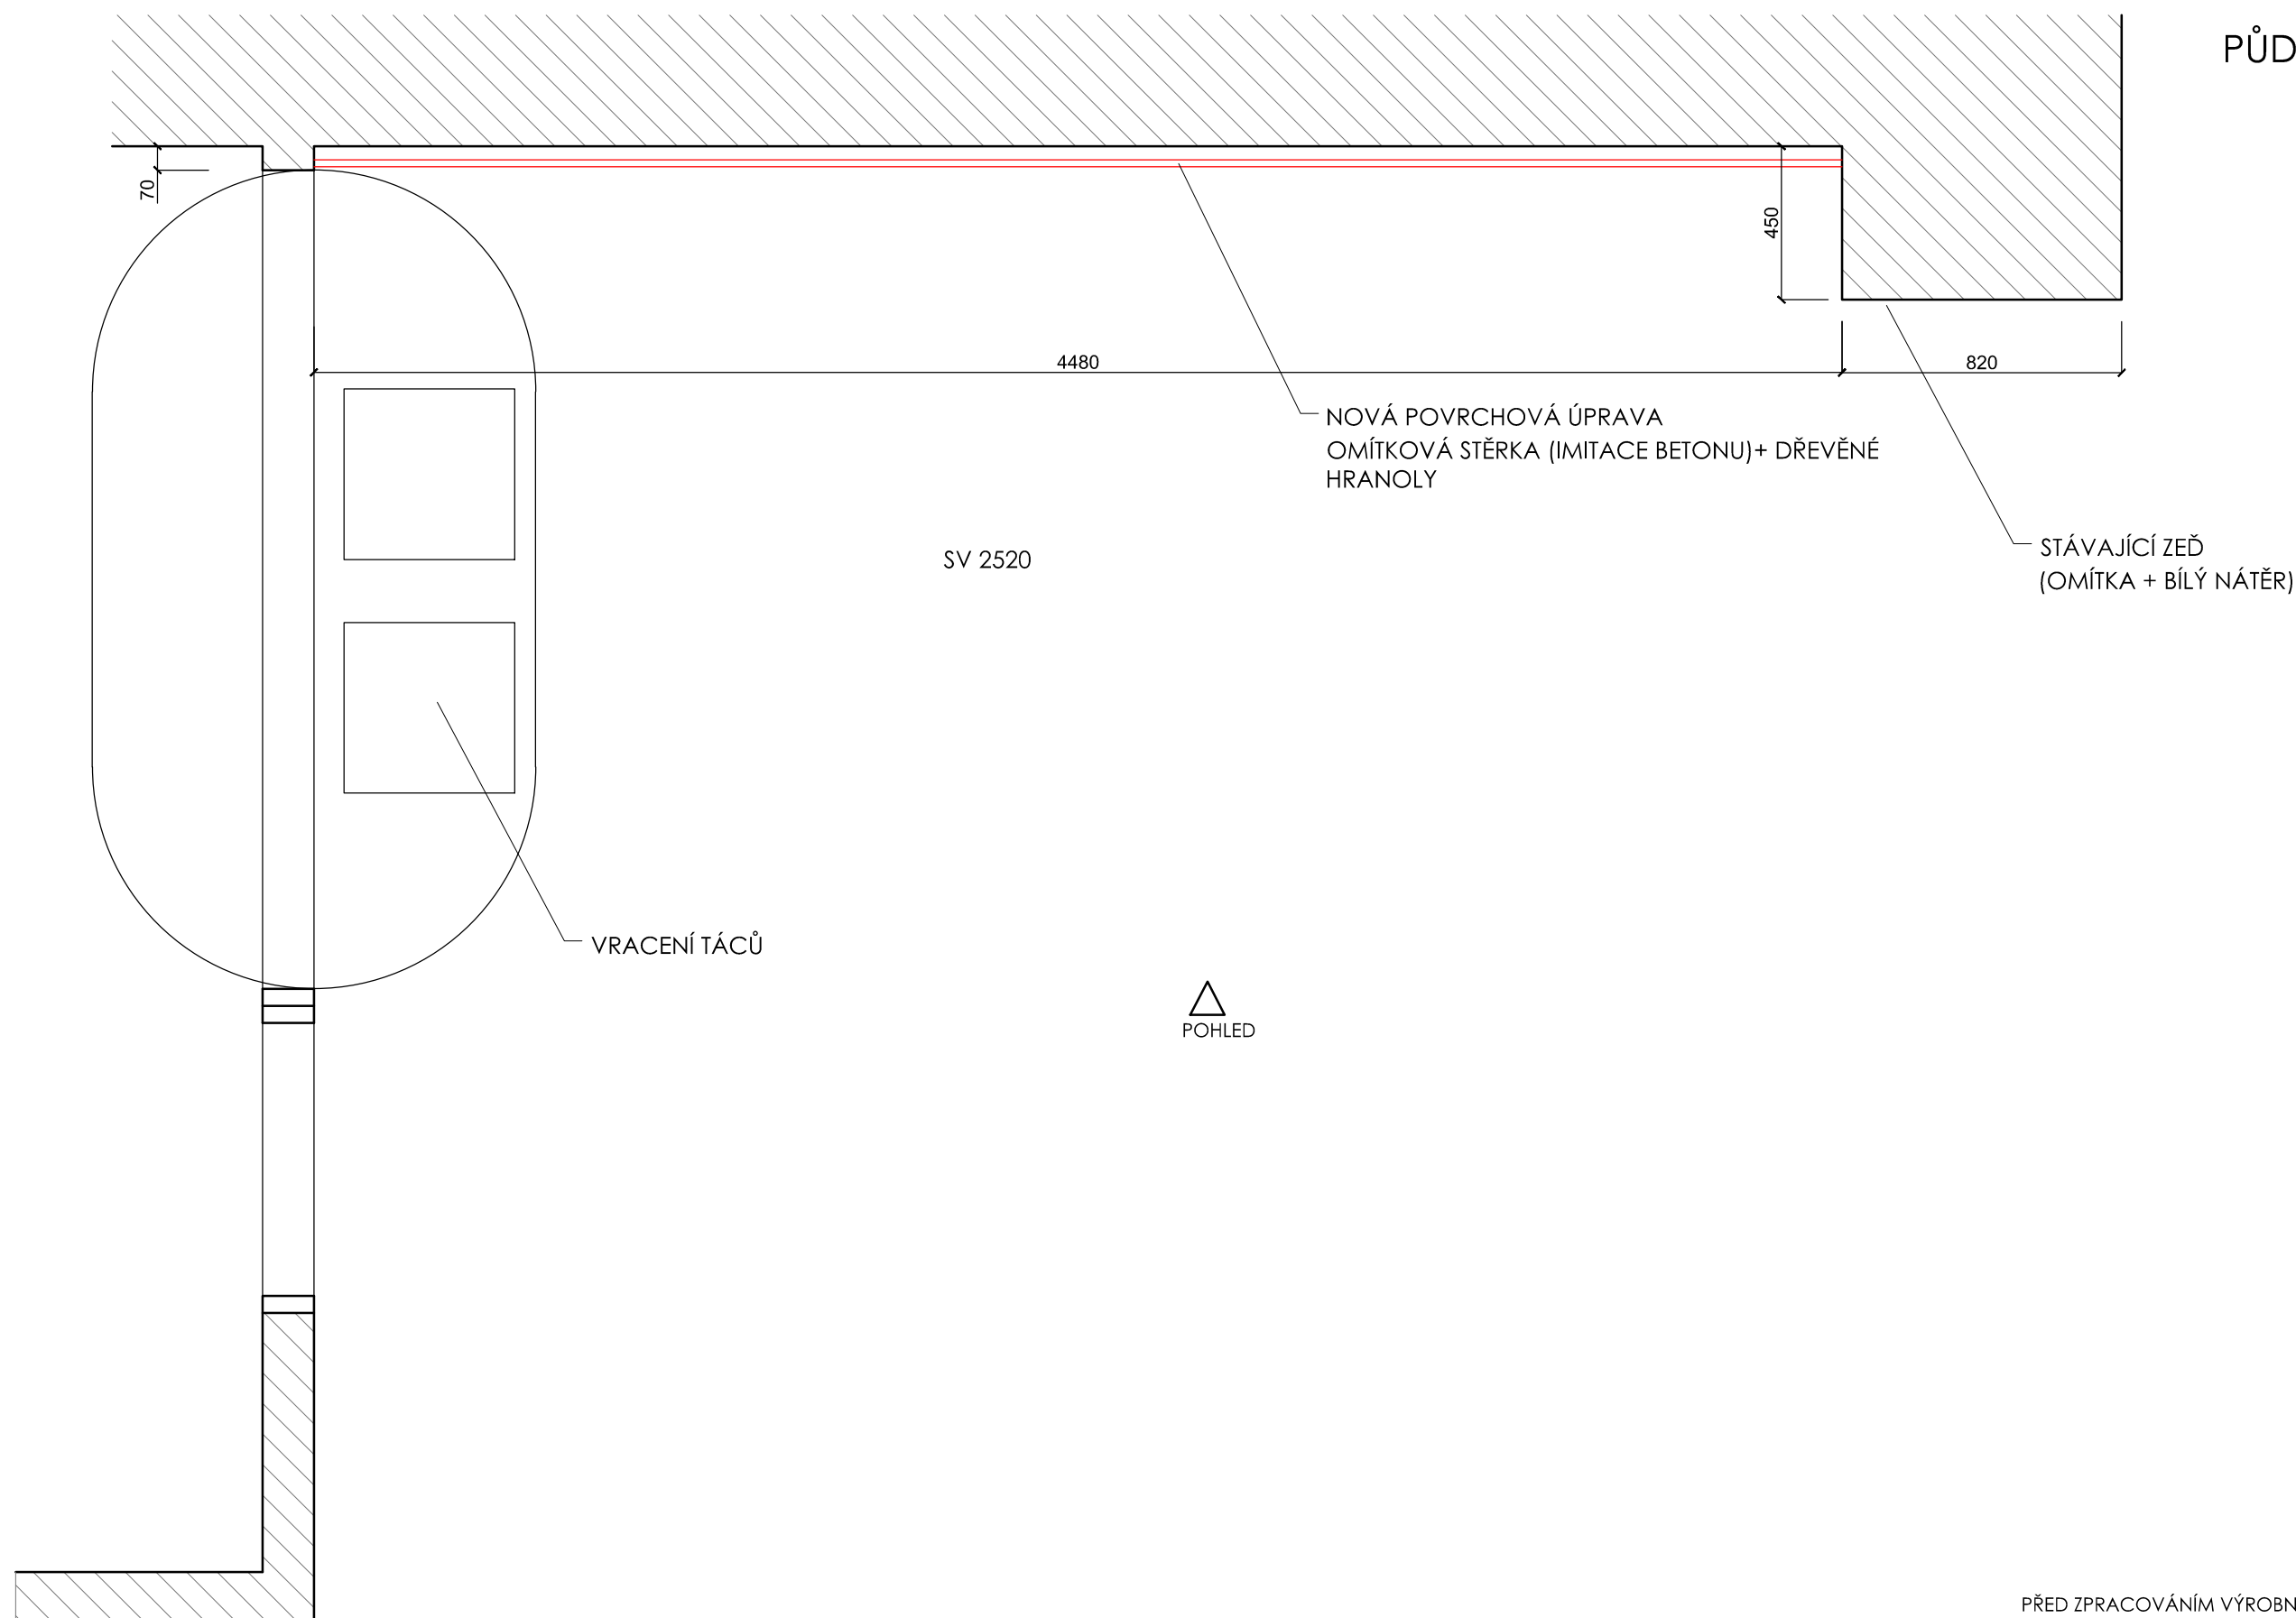

PŘED ZPRACOVÁNÍM VÝROBNÍ DOKUMENTACE NUTNO PŘESNĚ ZAMĚŘIT
SKUTEČNÉ PROVEDENÍ STAVEBNÍCH KONSTRUKCÍ !

investor:
Zařízení služeb MZE s.p.o.
Těšnov 65/17
110 00 Praha 1

datum: květen 2017

vypracoval:
Ing.arch. Vít Umlauf

název:
**Rekonstrukce bufetu v objektu
Ministerstva zemědělství**

obsah:
**X1 - ÚPRAVA STĚNY V PROSTORÁCH
HLAVNÍ JÍDELNY MZE**


stupeň PD: projekt interiéru

1:20

AK11
ARCHITEKTONICKÁ KANCELÁŘ

Františka Křížka 362/1
170 00 Praha 7 - Holešovice
www.ak11.cz

POHLED

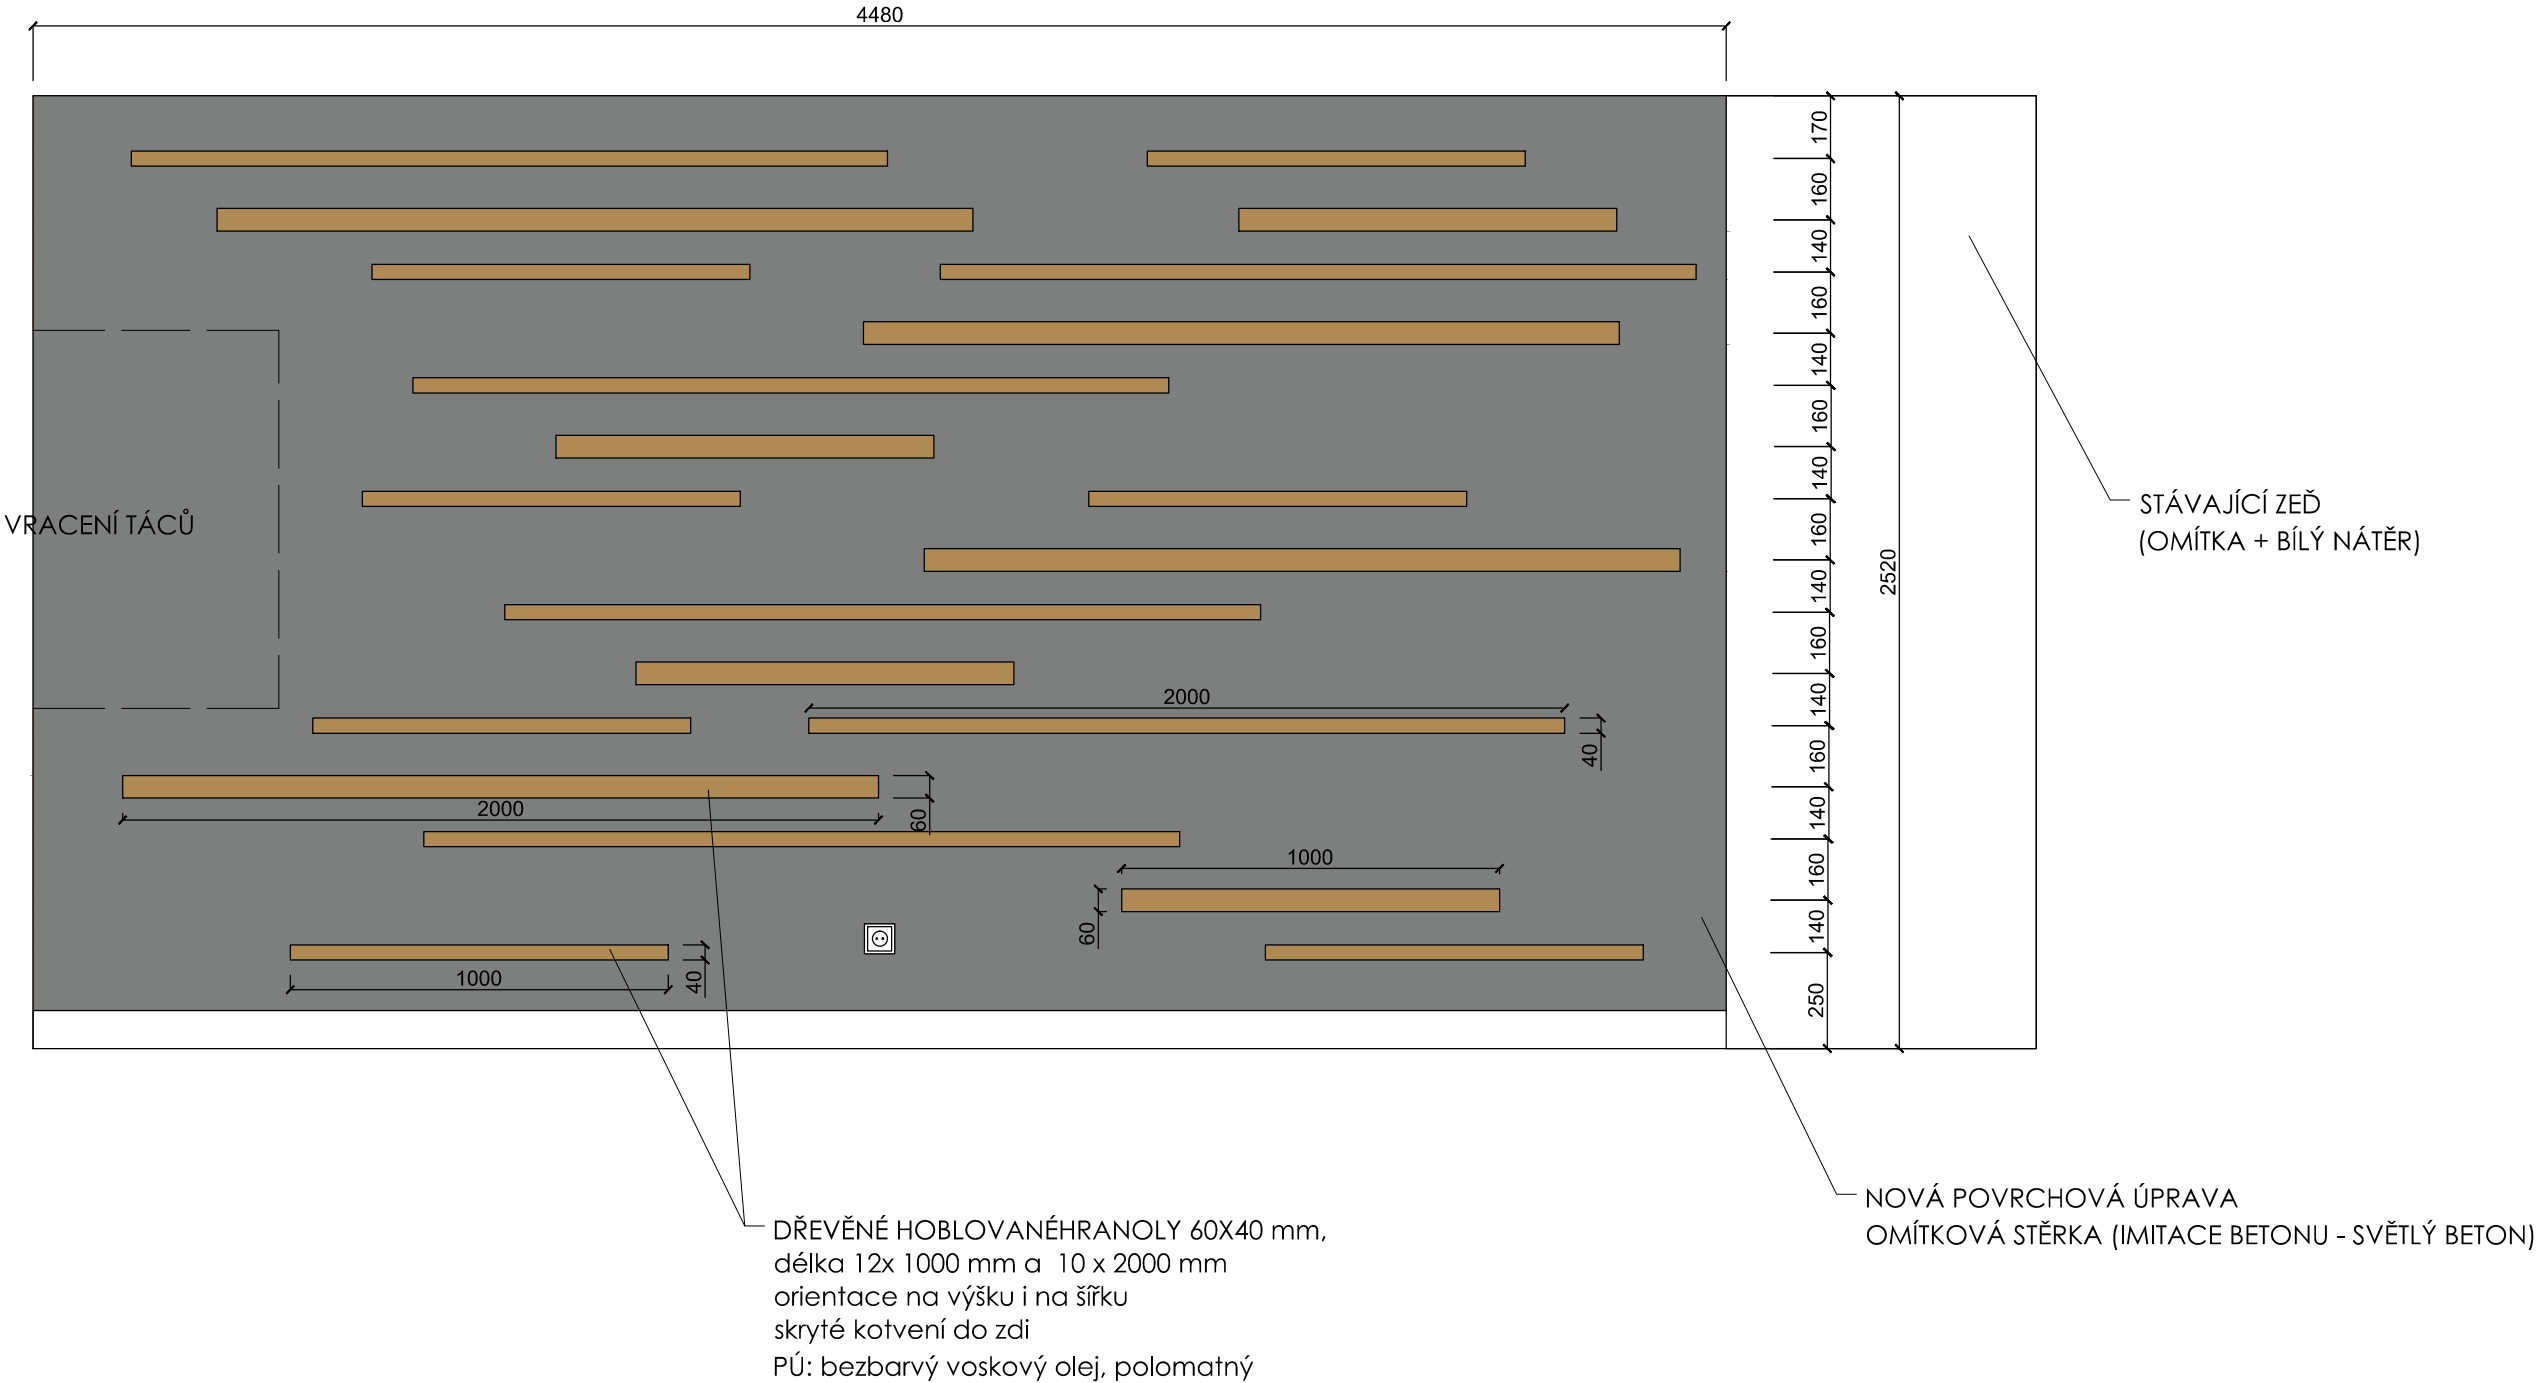


PŘED ZPRACOVÁNÍM VÝROBNÍ DOKUMENTACE NUTNO PŘESNĚ ZAMĚŘIT
SKUTEČNÉ PROVEDENÍ STAVEBNÍCH KONSTRUKCÍ !

investor: Zařízení služeb MZE s.p.o. Těšnov 65/17 110 00 Praha 1 datum: květen 2017	vypracoval: Ing.arch. Vít Umlauf	název: Rekonstrukce bufetu v objektu Ministerstva zemědělství	obsah: X1 - ÚPRAVA STĚNY V PROSTORÁCH HLAVNÍ JÍDELNY MZE stupeň PD: projekt interiéru	1:20	AK11 ARCHITEKTONICKÁ KANCELÁŘ Františka Křížka 362/1 170 00 Praha 7 - Holešovice www.ak11.cz	27
---	--	--	--	--------------------	--	------------------

STÁVAJÍCÍ STAV




VIZUALIZACE

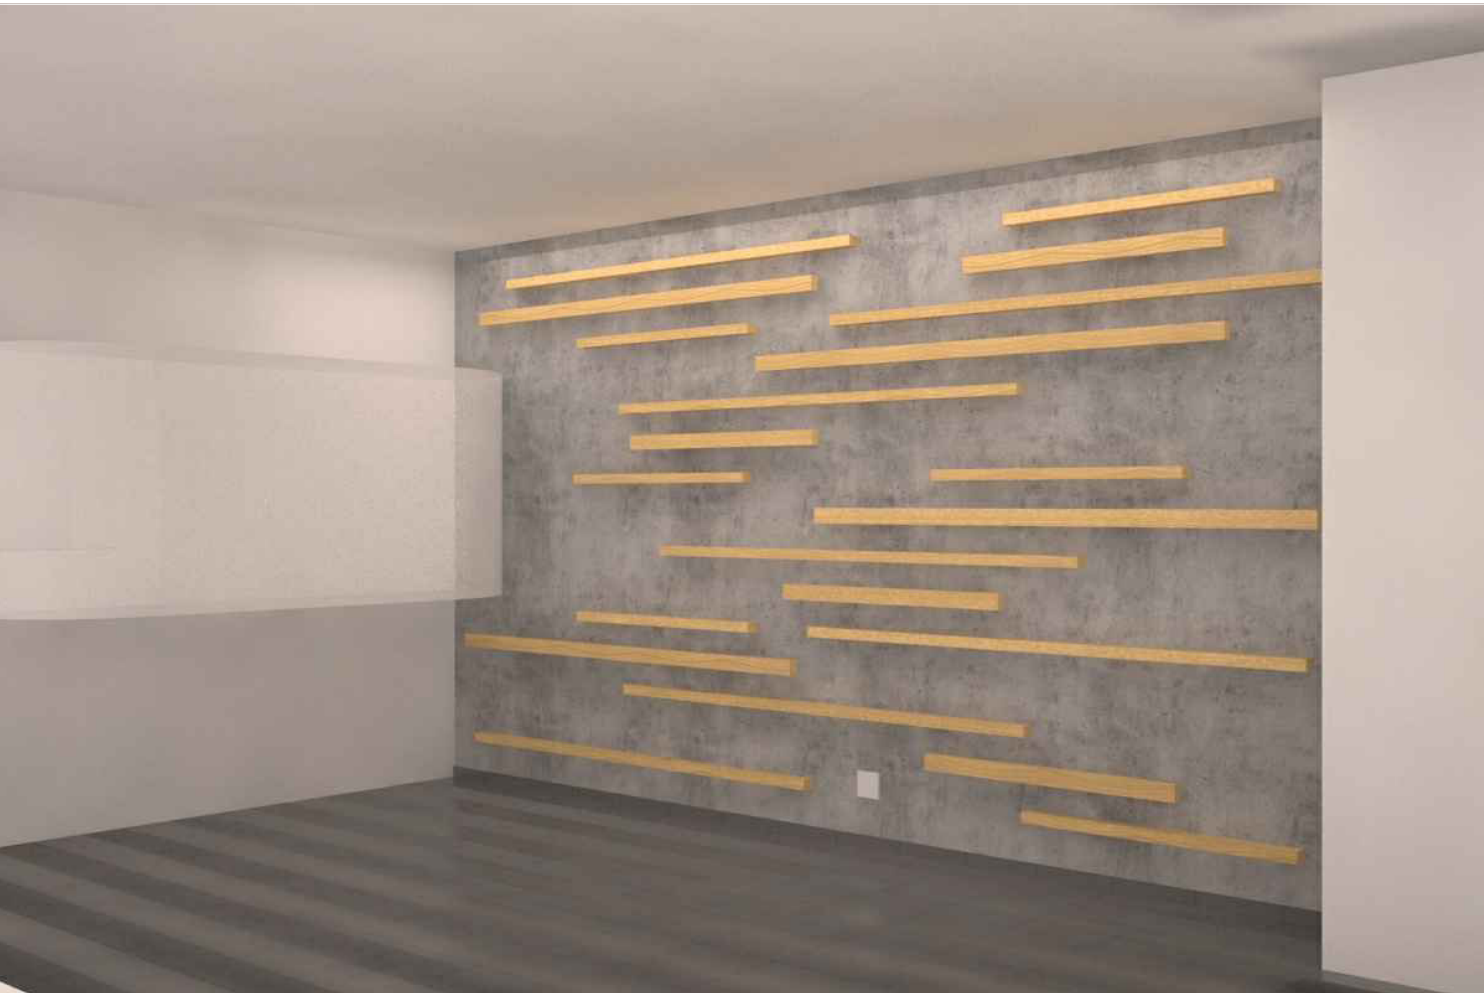


PŘED ZPRACOVÁNÍM VÝROBNÍ DOKUMENTACE NUTNO PŘESNĚ ZAMĚŘIT
SKUTEČNÉ PROVEDENÍ STAVEBNÍCH KONSTRUKCÍ !

investor: Zařízení služeb MZE s.p.o. Těšnov 65/17 110 00 Praha 1 datum: květen 2017	vypracoval: Ing.arch. Vít Umlauf	název: Rekonstrukce bufetu v objektu Ministerstva zemědělství	obsah: X1 - ÚPRAVA STĚNY V PROSTORÁCH HLAVNÍ JÍDELNY MZE stupeň PD: projekt interiéru	1:20	ARCHITEKTONICKÁ KANCELÁŘ Františka Křížka 362/1 170 00 Praha 7 - Holešovice www.ak11.cz 28
---	--	--	--	--------------------	---

STÁVAJÍCÍ STAV

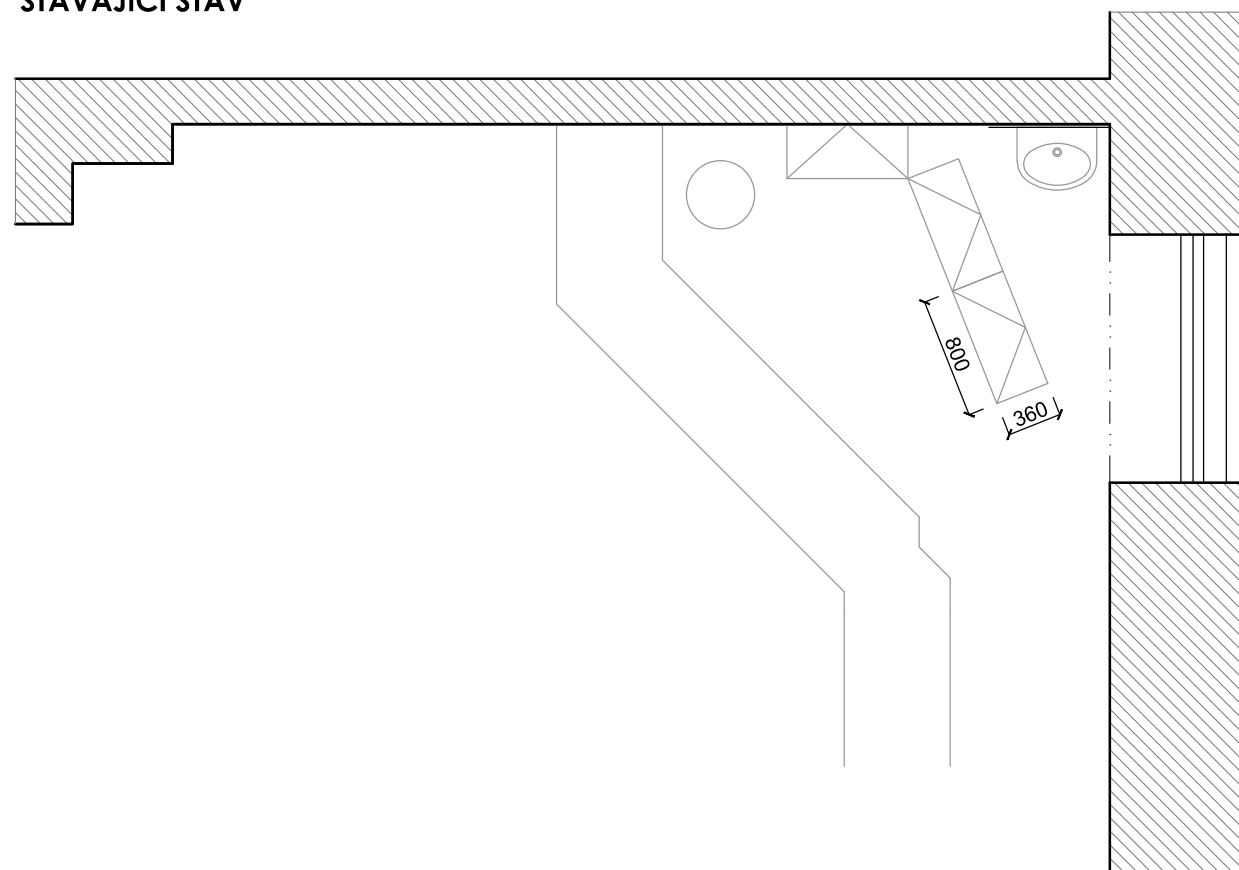

NOVÝ STAV

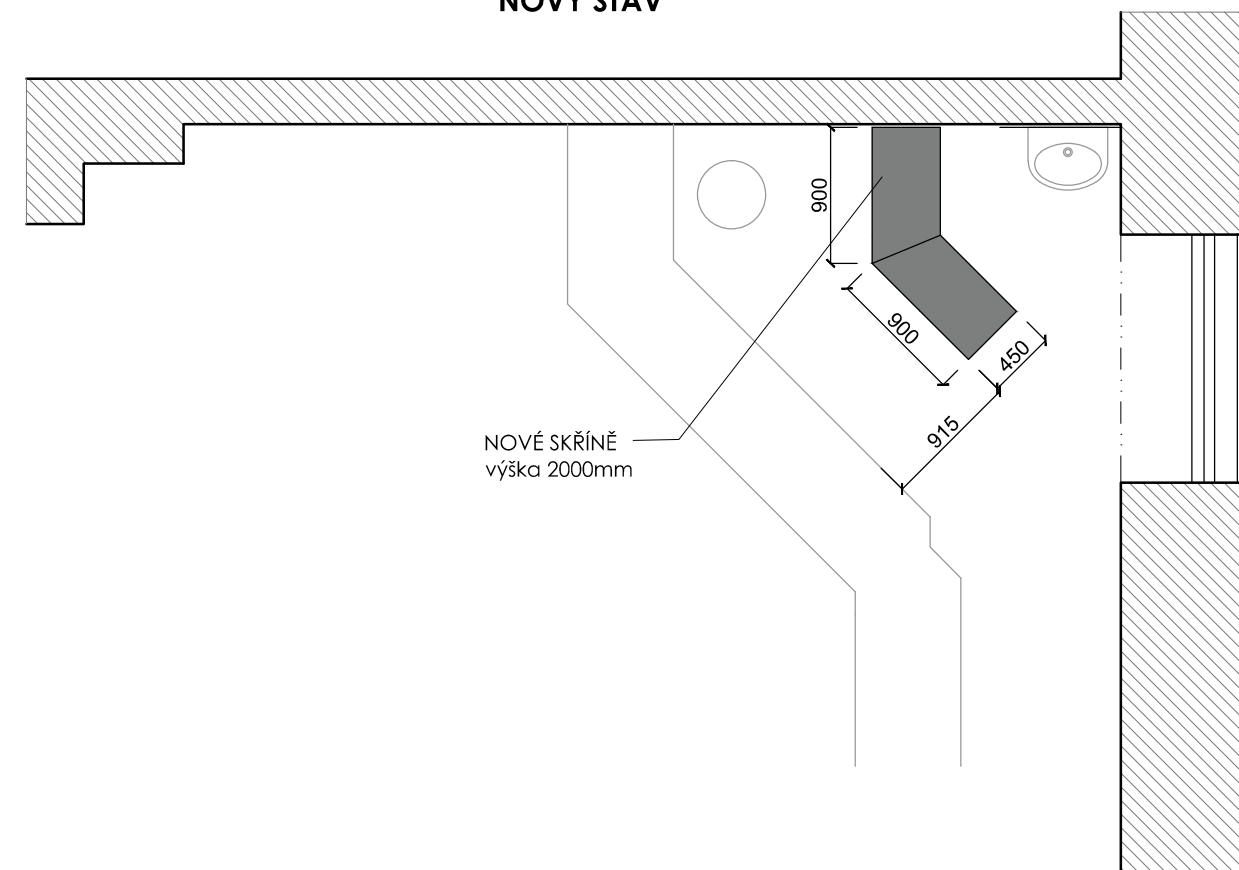

PŘED ZPRACOVÁNÍM VÝROBNÍ DOKUMENTACE NUTNO PŘESNĚ ZAMĚŘIT
SKUTEČNÉ PROVEDENÍ STAVEBNÍCH KONSTRUKCÍ !

investor:
Zařízení služeb MZE s.p.o.
Těšnov 65/17
110 00 Praha 1

datum: květen 2017

vypracoval:
Ing.arch. Vít Umlauf

název:
**Rekonstrukce bufetu v objektu
Ministerstva zemědělství**

obsah:
**X2 - NOVÉ SKŘÍŇKY V PROSTORÁCH
HLAVNÍ JÍDELNY MZE**


stupeň PD: projekt interiéru

1:50

AK11
ARCHITEKTONICKÁ KANCELÁŘ


Františka Křížka 362/1
170 00 Praha 7 - Holešovice
www.ak11.cz

POHLED

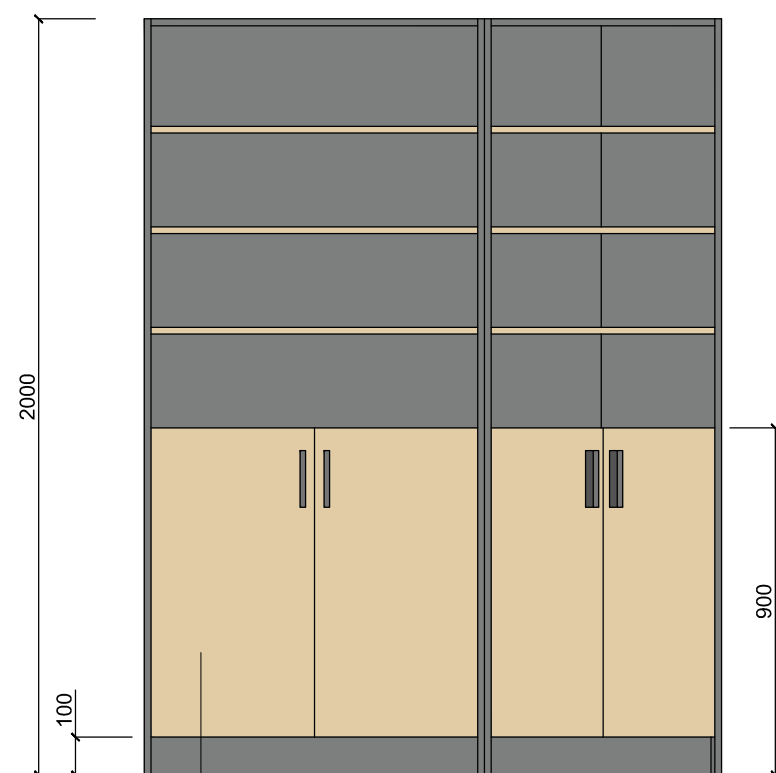


KORPUS SKŘÍŇK+ ZÁDA -LTD TL. 18 mm VZHLED- IMITACE BETONU
POLICE + DVÍŘKA -LTD TL. 18 mm VZHLED - BŘÍZA
HRANA ABS 2 mm
ÚCHYTY: NIKL, JEMNĚ BROUŠENÝ

PŮDORYS

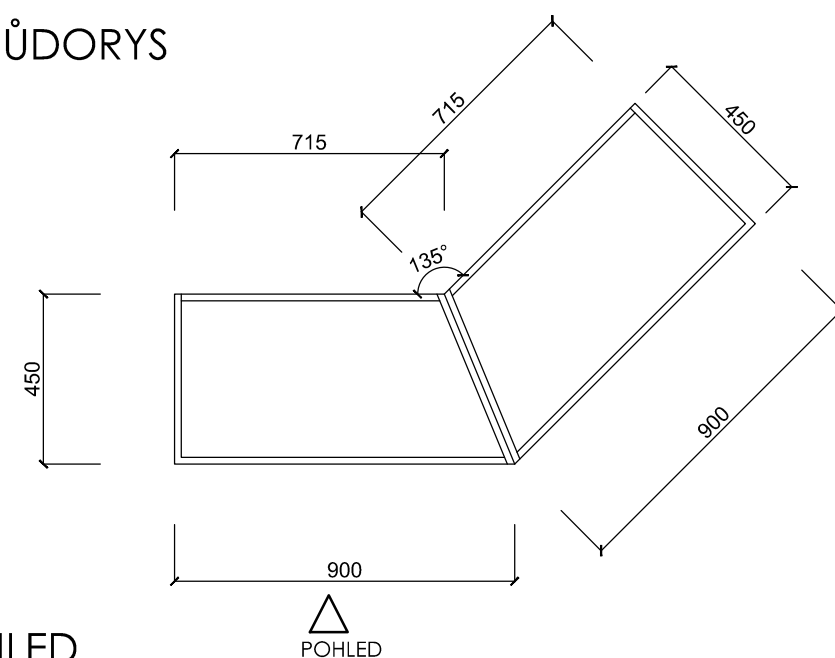

POHLED

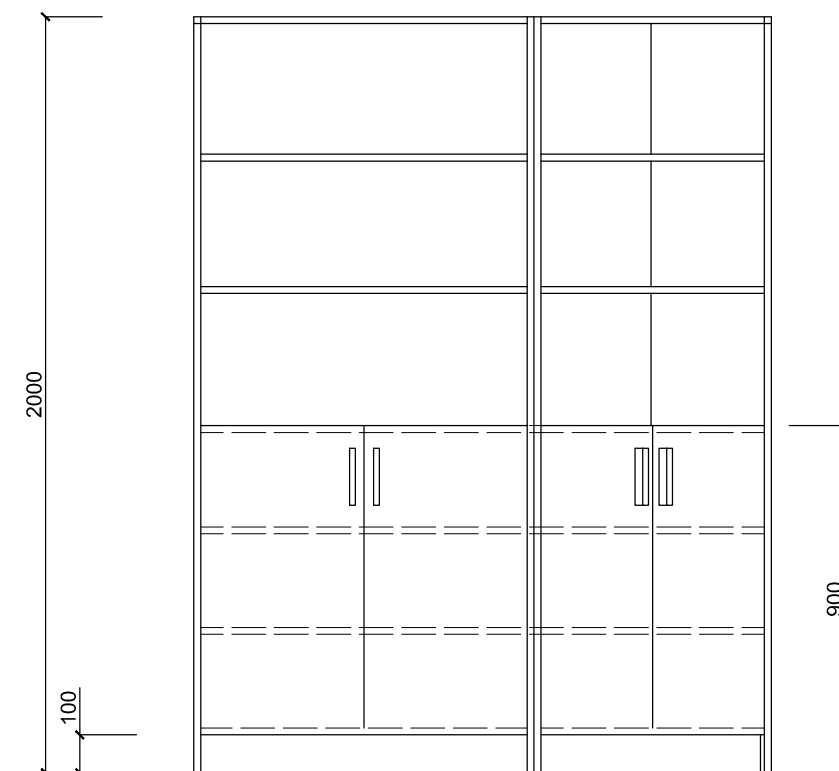

ÚCHYTY SKŘÍŇK : NIKL JEMNĚ BROUŠENÝ



LTD - VZOR BŘÍZA



LTD - IMITACE BETONU

PŘED ZPRACOVÁNÍM VÝROBNÍ DOKUMENTACE NUTNO PŘESNĚ ZAMĚŘIT
SKUTEČNÉ PROVEDENÍ STAVEBNÍCH KONSTRUKCÍ !

investor:
Zařízení služeb MZE s.p.o.
Těšnov 65/17
110 00 Praha 1

datum: květen 2017

vypracoval:
Ing.arch. Vít Umlauf

název:
**Rekonstrukce bufetu v objektu
Ministerstva zemědělství**


obsah:
**X2 - NOVÉ SKŘÍŇKY V PROSTORÁCH
HLAVNÍ JÍDELNY MZE**

stupeň PD: projekt interiéru

1:20


AK11
ARCHITEKTONICKÁ KANCELÁŘ

Františka Křížka 362/1
170 00 Praha 7 - Holešovice
www.ak11.cz

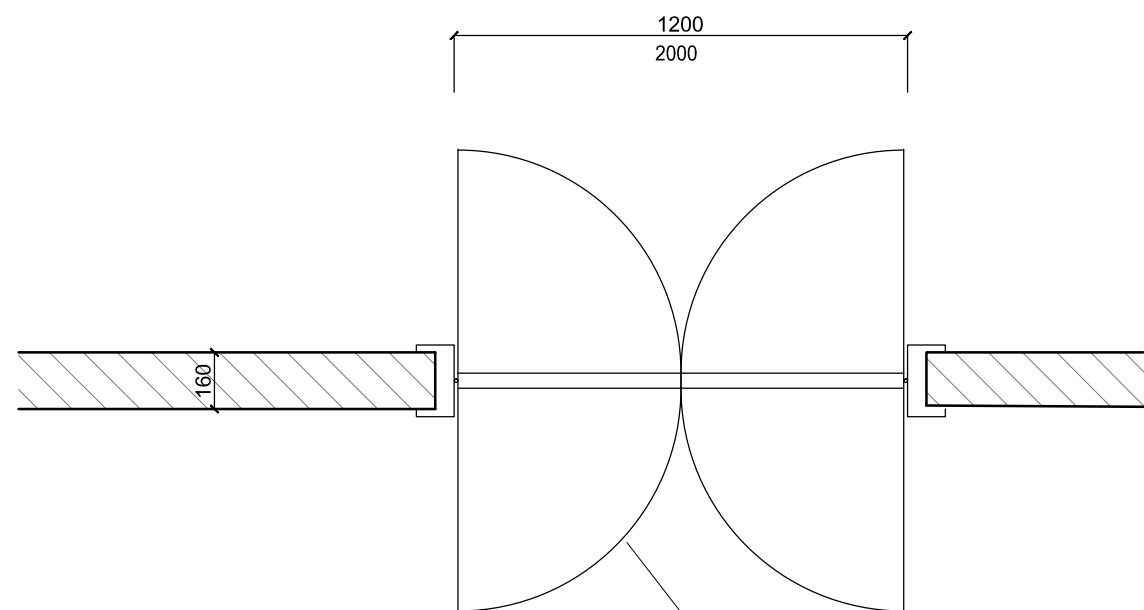

DVEŘE DVOUKŘÍDLÉ KYVNÉ
DŘEVĚNÁ KONSTRUKCE
OBLOŽKOVÁ ZÁRUBEŇ
POVRCH. ÚPRAVA KŘÍDLA A ZÁRUBNÍ:
- BÍLÝ LAK, LESKLÝ (ODSTÍN STEJNÝ JAKO
NA OSTATNÍCH DVEŘÍCH NA CHODBĚ)

PROSKLENÍ - ČIRÉ SKLO + MLÉČNÉ SKLO SATIN
KOVÁNÍ - BROUŠENÝ NEREZ

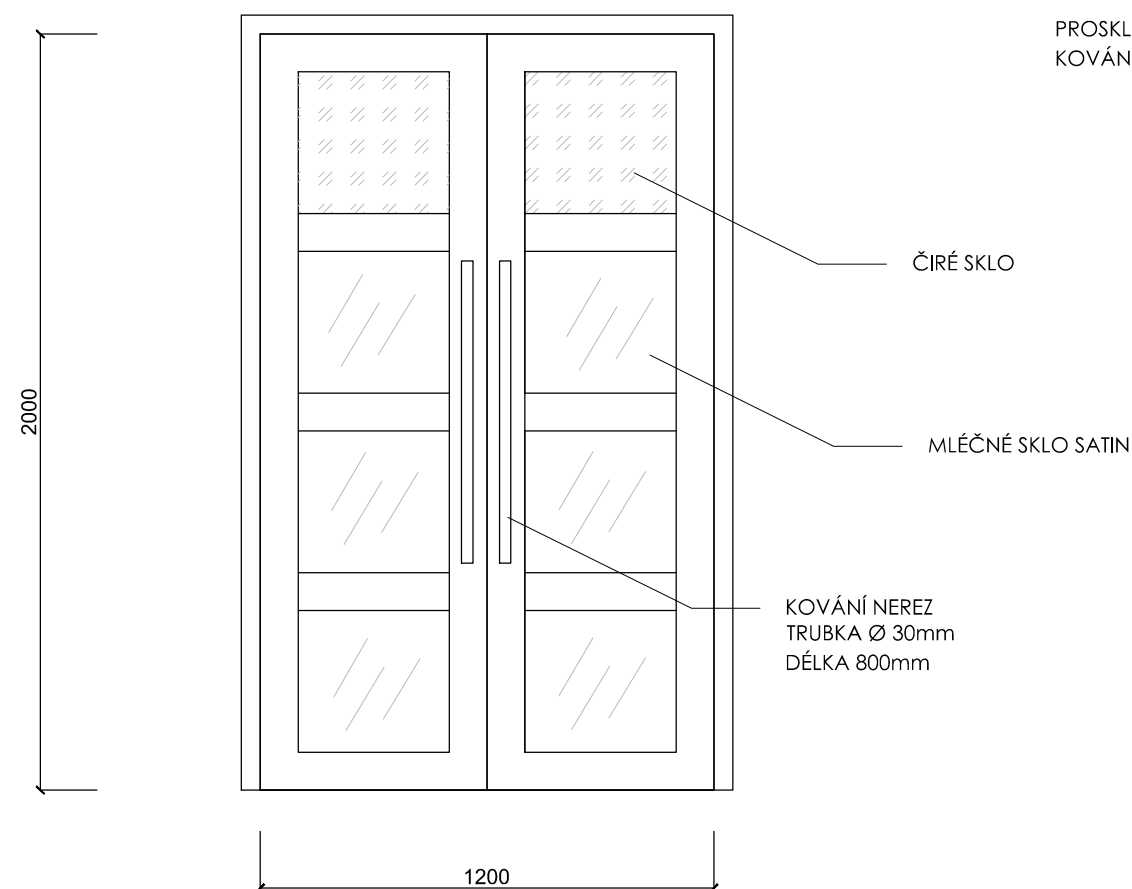

KOVÁNÍ

ILUSTR. OBRÁZEK



PŘED ZPRACOVÁNÍM VÝROBNÍ DOKUMENTACE NUTNO PŘESNĚ ZAMĚŘIT
SKUTEČNÉ PROVEDENÍ STAVEBNÍCH KONSTRUKCÍ !

investor:
Zařízení služeb MZE s.p.o.
Těšnov 65/17
110 00 Praha 1

datum: květen 2017

vypracoval:
Ing.arch. Vít Umlauf

název:
**Rekonstrukce bufetu v objektu
Ministerstva zemědělství**





obsah:
**X3 - VÝMĚNA VSTUPNÍCH DVEŘÍ
HLAVNÍ JÍDELNY MZE**

stupeň PD: projekt interiéru

1:20

AK11
ARCHITEKTONICKÁ KANCELÁŘ

Františka Křížka 362/1
170 00 Praha 7 - Holešovice
www.ak11.cz

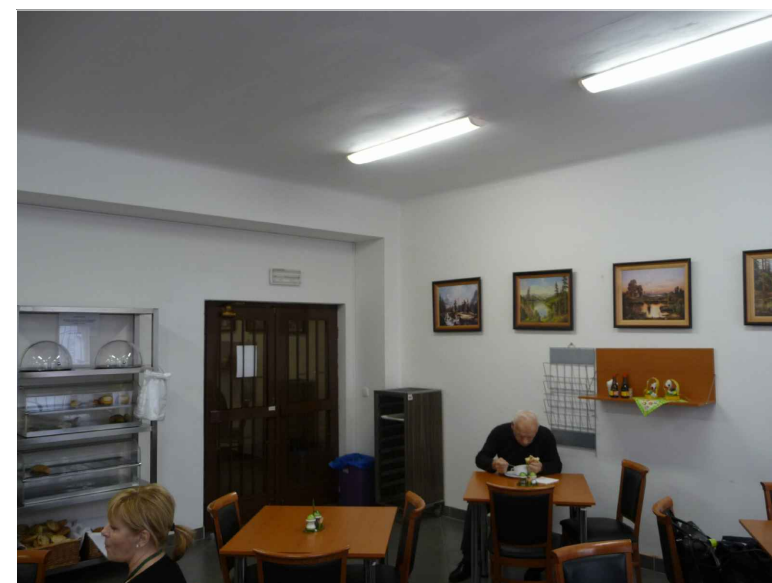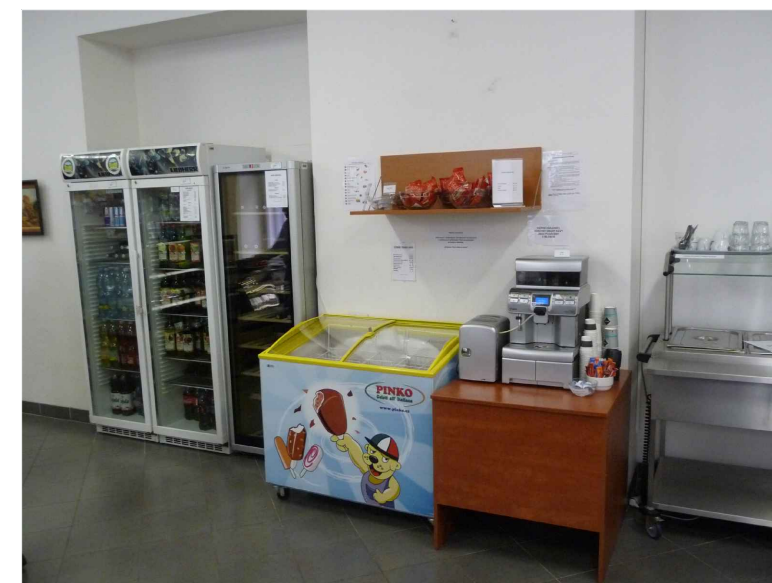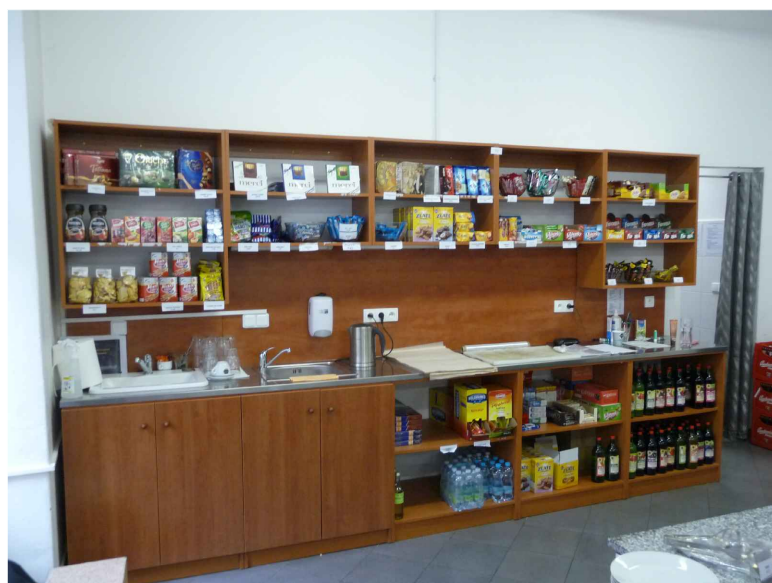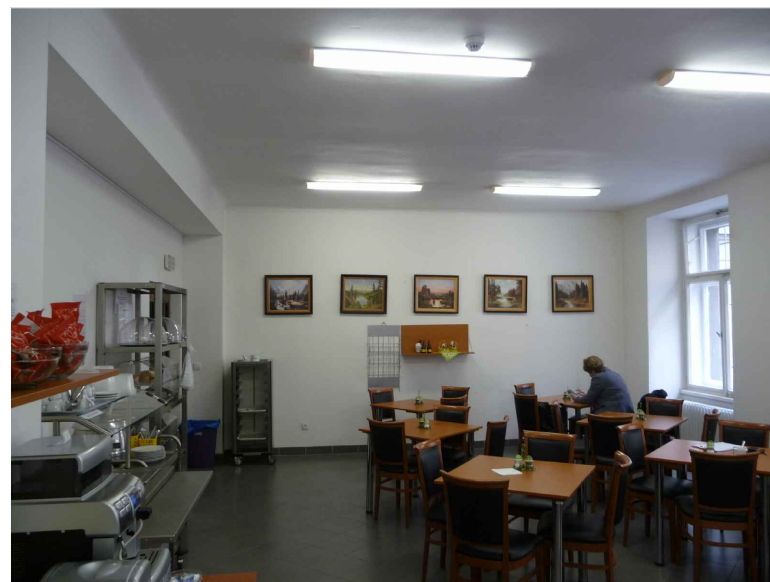

investor:
Zařízení služeb MZE s.p.o.
Těšnov 65/17
110 00 Praha 1

datum: květen 2017

vypracoval:
Ing.arch. Vít Umlauf

název:
**Rekonstrukce bufetu v objektu
Ministerstva zemědělství**

obsah:
**FOTODOKUMENTACE BUFETU -
STÁVAJÍCÍ STAV**

stupeň PD: projekt interiéru

1:50

AK11
ARCHITEKTONICKÁ KANCELÁŘ

Františka Křížka 362/1
170 00 Praha 7 - Holešovice
www.ak11.cz

32