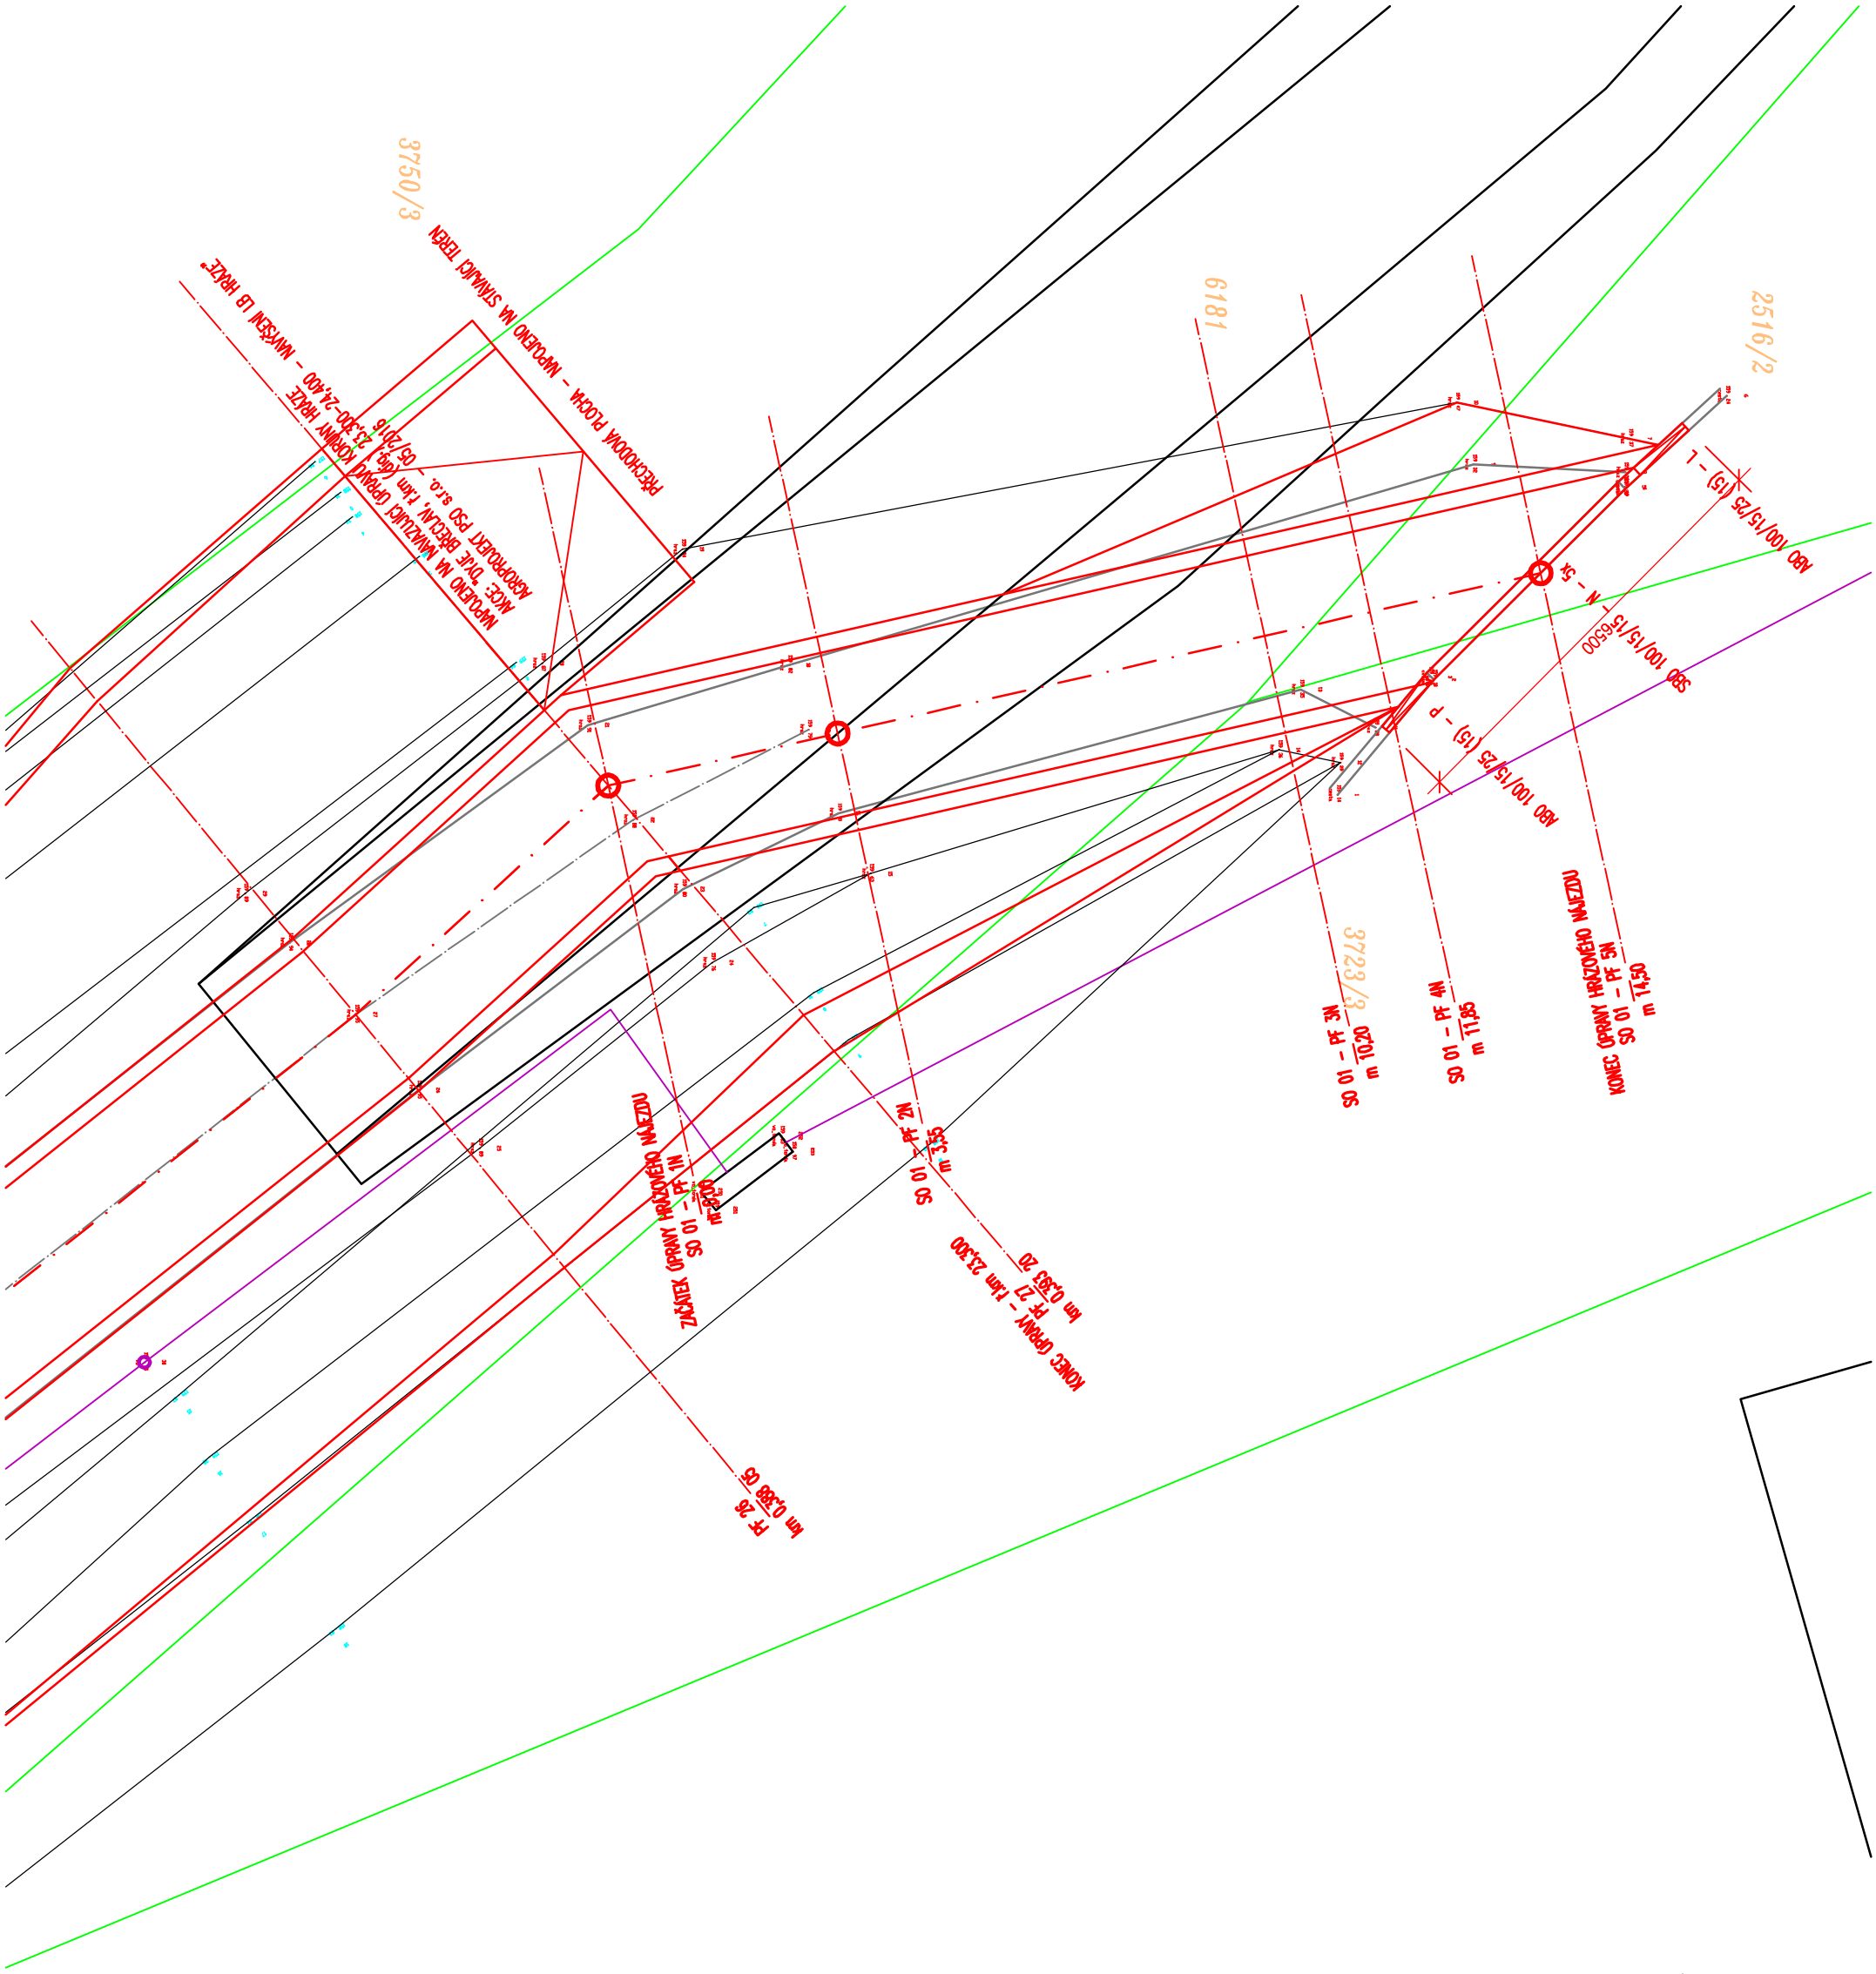


SOUŘADNICOVÝ SYSTÉM: S-JTSK
VÝŠKOVÝ SYSTÉM: B.p.v.

| Zodpovědný pracovník | Vypracoval | | AQUA CENTRUM Břeclav s.r.o. |
|---|---|---|---|
| Ing. MILAN BARTOLŠIC | Ing. MICHAL BARTOLŠIC | Bartolšic | Kapusty 27, 690 06 Břeclav<br>IČO 60710063, DIČ CZ60710063<br>tel.: 519 333 689, e-mail:aqc@wo.cz |

| | | |
|---|---|---|
| Investor: Povodí Moravy, s.p. Brno, Dřevařská 11, 602 00 | Formát | A3 |
| Akce: Dyje, Břeclav, ř.km 22,950 – 23,300 – úprava koruny hráze SO 01 | Datum | 08/2016 |
| | Arch. číslo | 14/2016 |
| | Stupeň PD | DSP,DPS |
| PŮDORYS HRÁZOVÉHO NÁJEZDU NA KONCI ÚSEKU | Měřítko 1:100 | Číslo přílohy D.1.1.4.1. |