


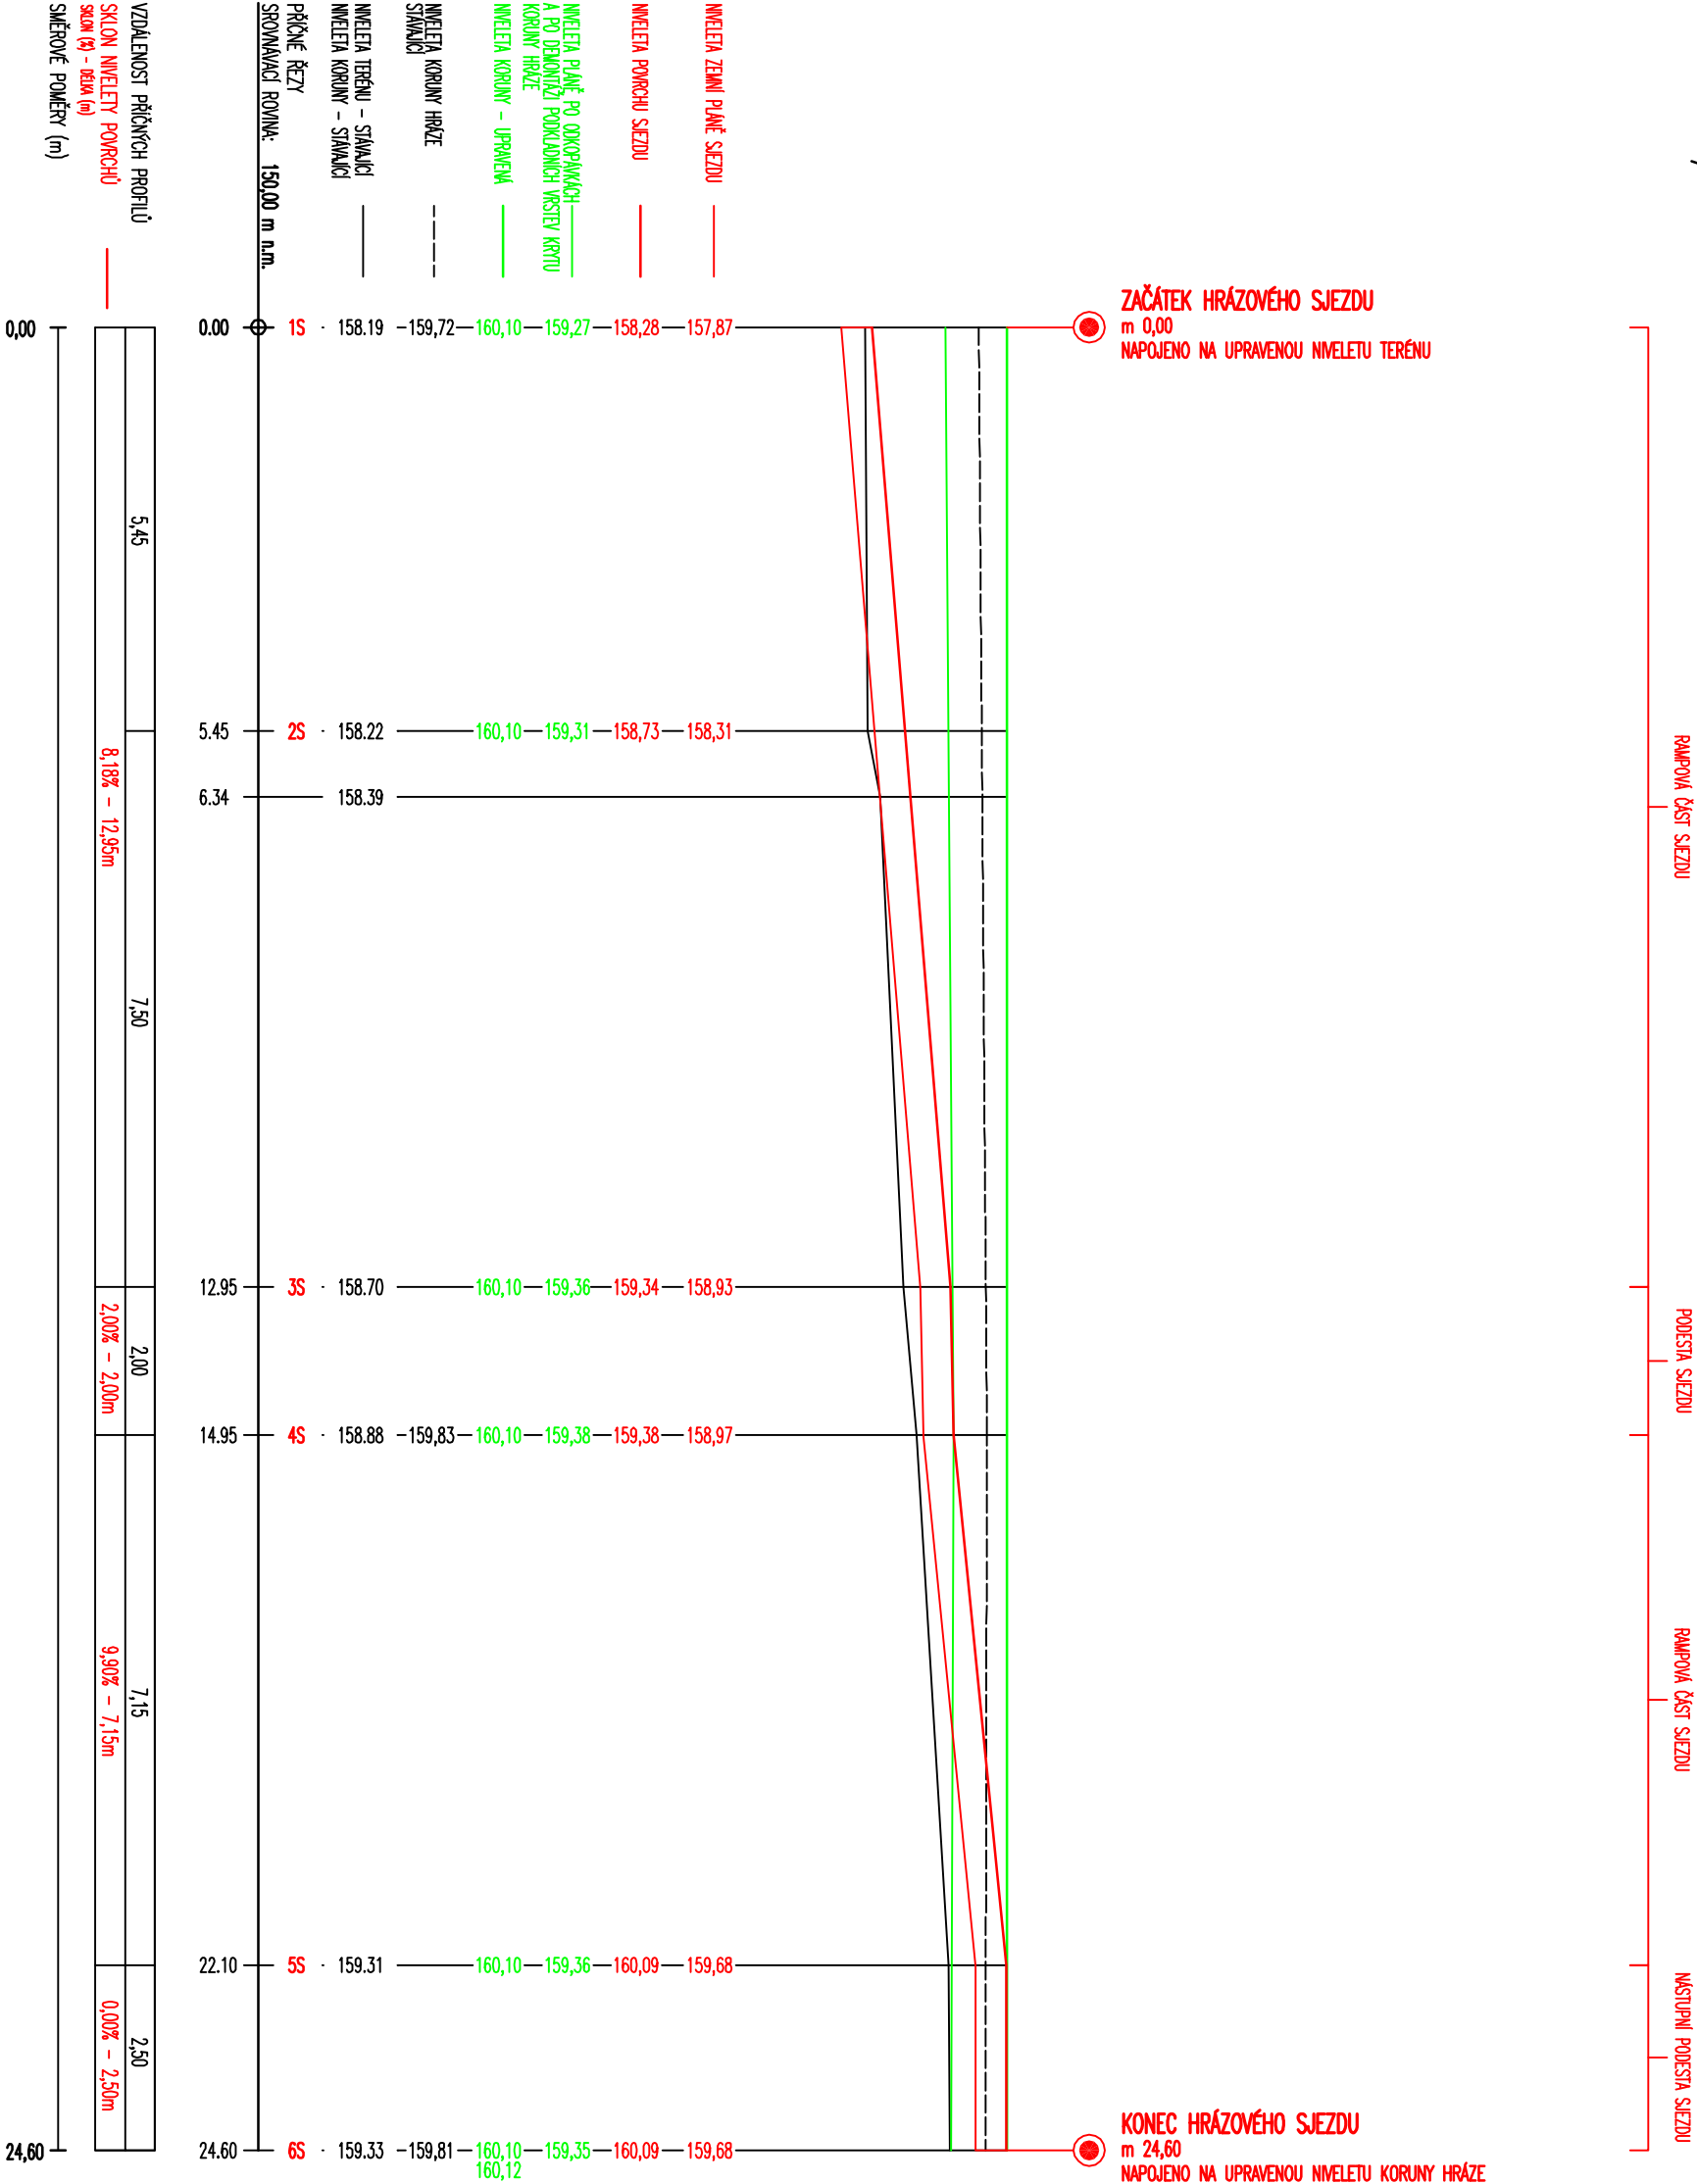

KRAJ		JIHOMORAVSKÝ	
KATASTRÁLNÍ ÚZEMÍ		BŘECLAV	
DRUH POZEMKU		NEPLODNÁ PŮDA, OSTATNÍ PLOCHA	
PARCELNÍ ČÍSLO		ZASTAVĚNÁ PLOCHA A MĚNOŘÍ	
		2581/45	
		6181	

SO 02 – PODÉLNÝ PROFIL HRÁZOVÉHO SJEZDU
LB HRÁZ – DYJE
ř.km 22,950 – ř.km 23,300
MĚŘÍTKO: 1:100/100



SOUŘADNICOVÝ SYSTÉM: S-JTSK
VÝŠKOVÝ SYSTÉM: B.p.v.

Zodpovědný pracovník	Vypracoval		 AQUA CENTRUM Břeclav s.r.o. Kopustý 27, 690 06 Břeclav IČO 60710063, DIČ CZ60710063 tel.: 519 333 689, e-mail: aqc@wo.cz	
Ing. MILAN BARTOLŠIC	Ing. MICHAL BARTOLŠIC			
Investor: Povodí Moravy, s.p. Brno, Dřevařská 11, 602 00			Formát	A3
Akce: Dyje, Břeclav, ř.km 22,950 – 23,300 – úprava koruny hráze SO 02			Datum	08/2016
			Arch. číslo	14/2016
			Stupeň PD	DSP,DPS
PODÉLNÝ PROFIL HRÁZOVÉHO SJEZDU			Měřítko 1:100/100	Číslo přílohy D.1.1.6.2.