


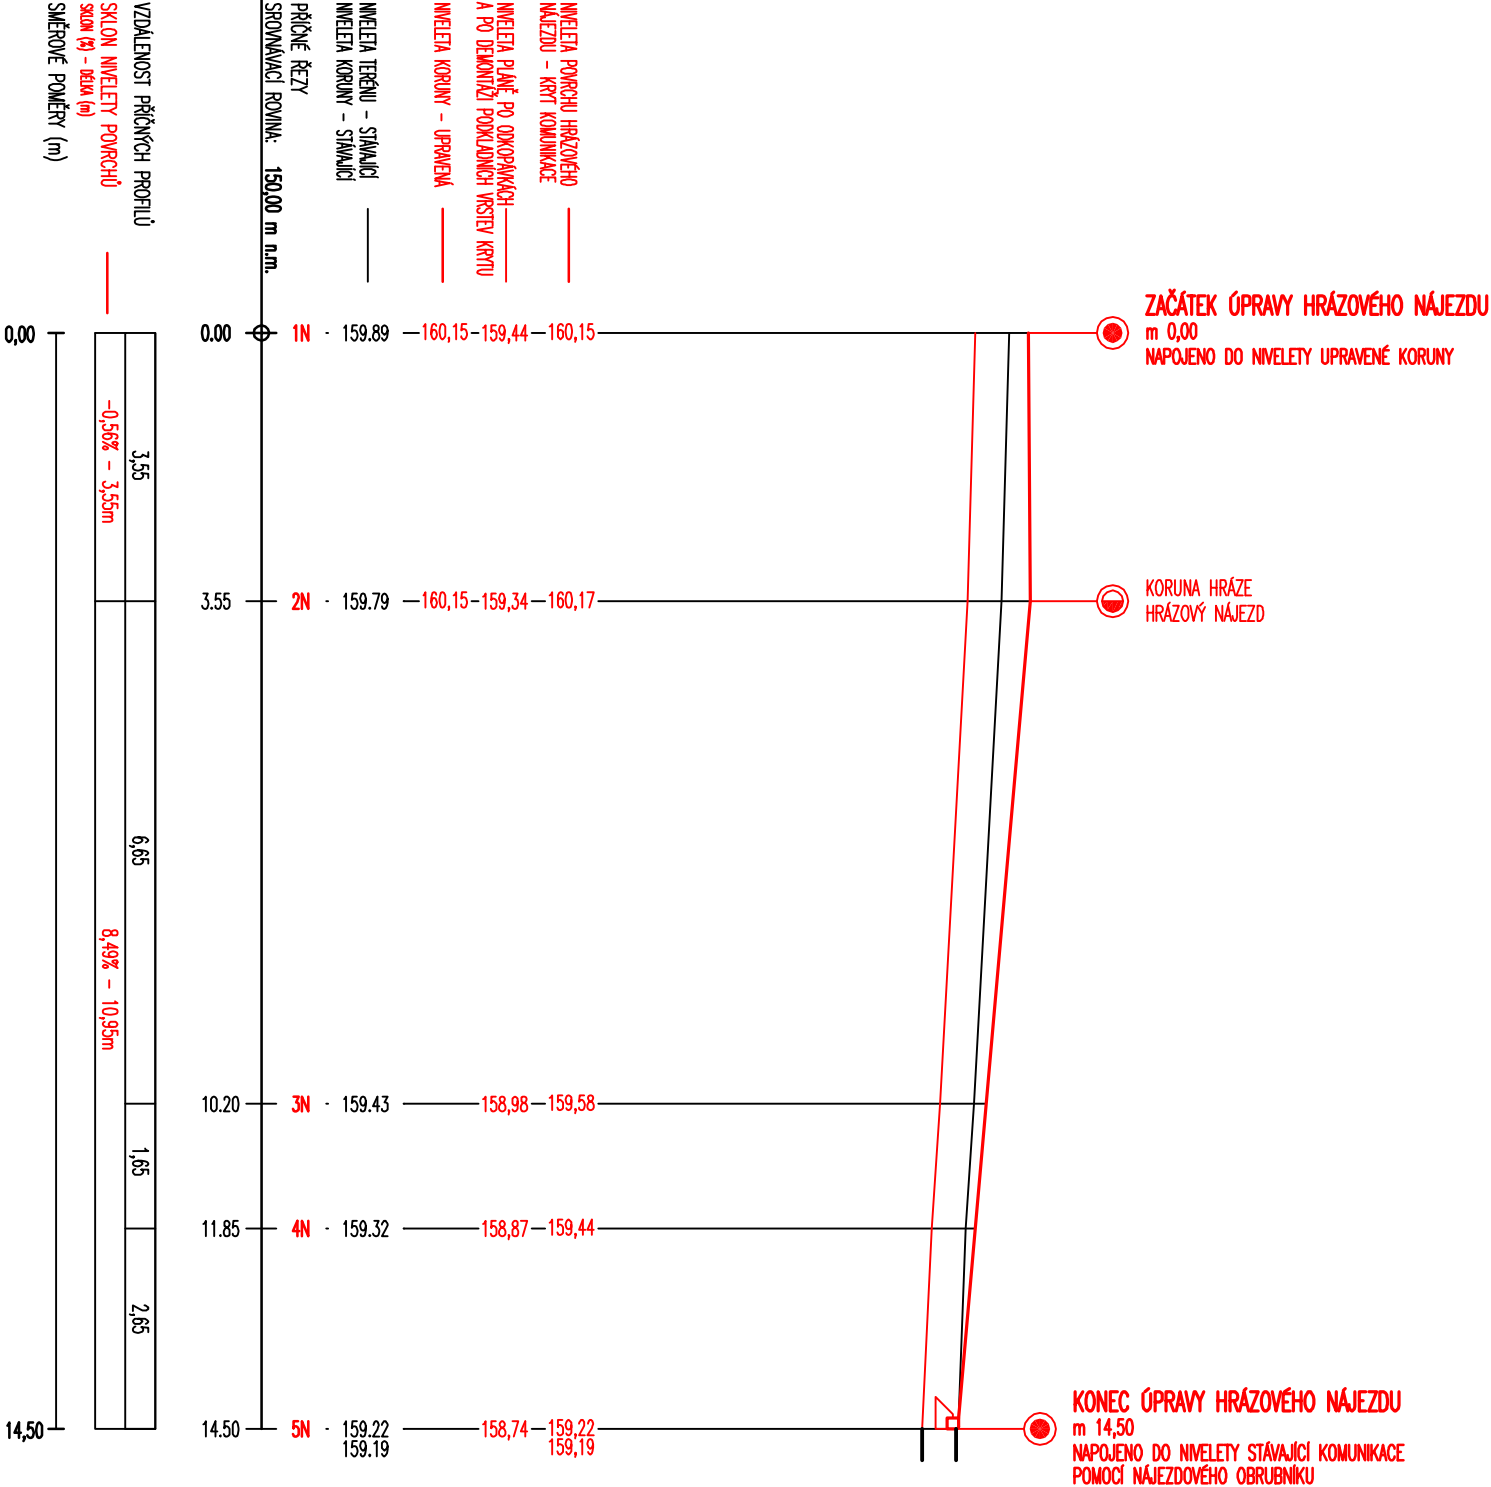

KRAJ	JIHOMORAVSKÝ		
KATASTRÁLNÍ ÚZEMÍ	BŘECLAV		
DRUH POZEMKU	OSTATNÍ KOMUNIKACE, OSTATNÍ PLOCHA	ZASTAVĚNÁ PLOCHA A NADVOŘÍ	
PARCELNÍ ČÍSLO	2516/2	6181	

SO 01 – PODELNÝ PROFIL HRÁZOVÉHO NÁJEZDU NA KOCI ÚSEKU
LB HRÁZ – DYJE
ř.km 22,950 – ř.km 23,300
MĚŘÍTKO: 1:100/100



SOUŘADNICOVÝ SYSTÉM: S-JTSK
VÝŠKOVÝ SYSTÉM: B.p.v.

Zodpovědný pracovník	Vypracoval		
Ing. MILAN BARTOLŠIČ	Ing. MICHAL BARTOLŠIČ		
Investor:	Povodí Moravy, s.p. Brno, Dřevářská 11, 602 00		
Akce:	Dyje, Břeclav, ř.km 22,950 – 23,300 – úprava koruny hráze SO 01		
PODELNÝ PROFIL HRÁZOVÉHO NÁJEZDU NA KONCI ÚSEKU		Měřítko	Číslo přílohy
		1:100/100	D.1.1.4.2.