
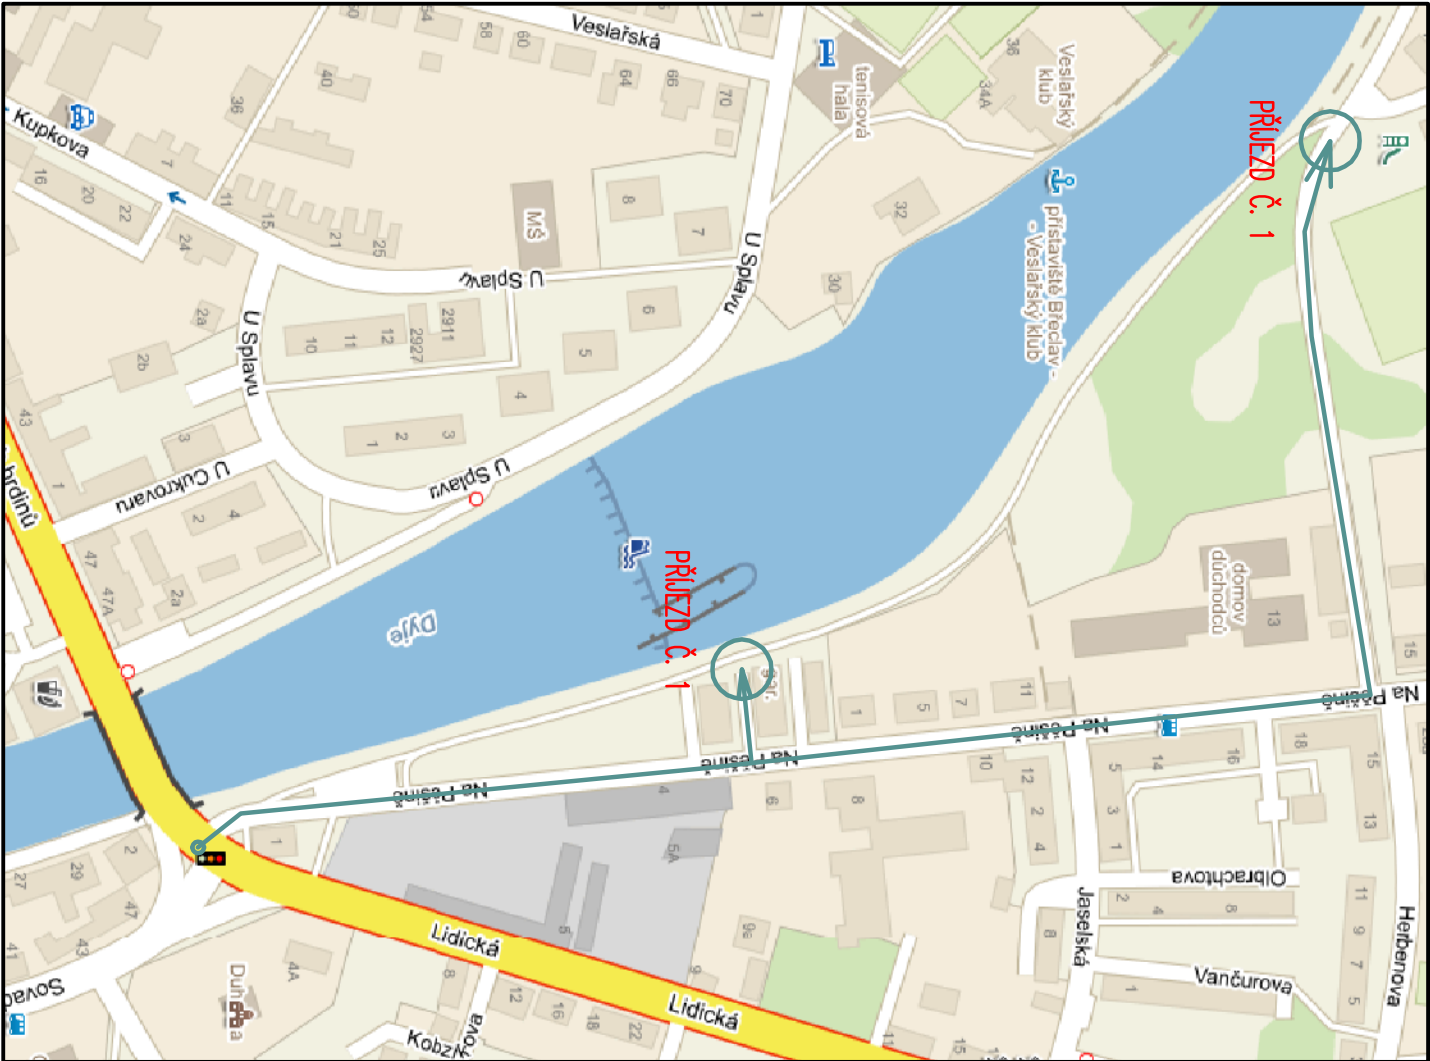



- PŘÍJEZD JE UMOŽNĚN Z ASFALTOVÉ KOMUNIKACE NA ULICI LIDICKÁ, DALE PO ULICI NA PĚŠINĚ A NÁSLEDNĚ PO MÍSTNÍCH NEBO ÚČELOVÝCH KOMUNIKACÍCH K MÍSTU STAVBY DLE VYZNAČENÉ SITUACE.
- JEDNÁ SE O POZEMKY OBECNÍ NEBO POZEMKY VE VLASTNICTVÍ POVODI MORAVY, S.P.
- ZAŘÍZENÍ STAVEBNÍŠTĚ A VLASTNÍ STAVENÍŠTĚ JE SITUOVÁNO NA OBECNÍCH POZEMCÍCH NEBO POZEMCÍCH VE VLASTNICTVÍ POVODI MORAVY, S.P. JEDNÁ SE O POZEMKY DOTČENÉ STAVBOU.

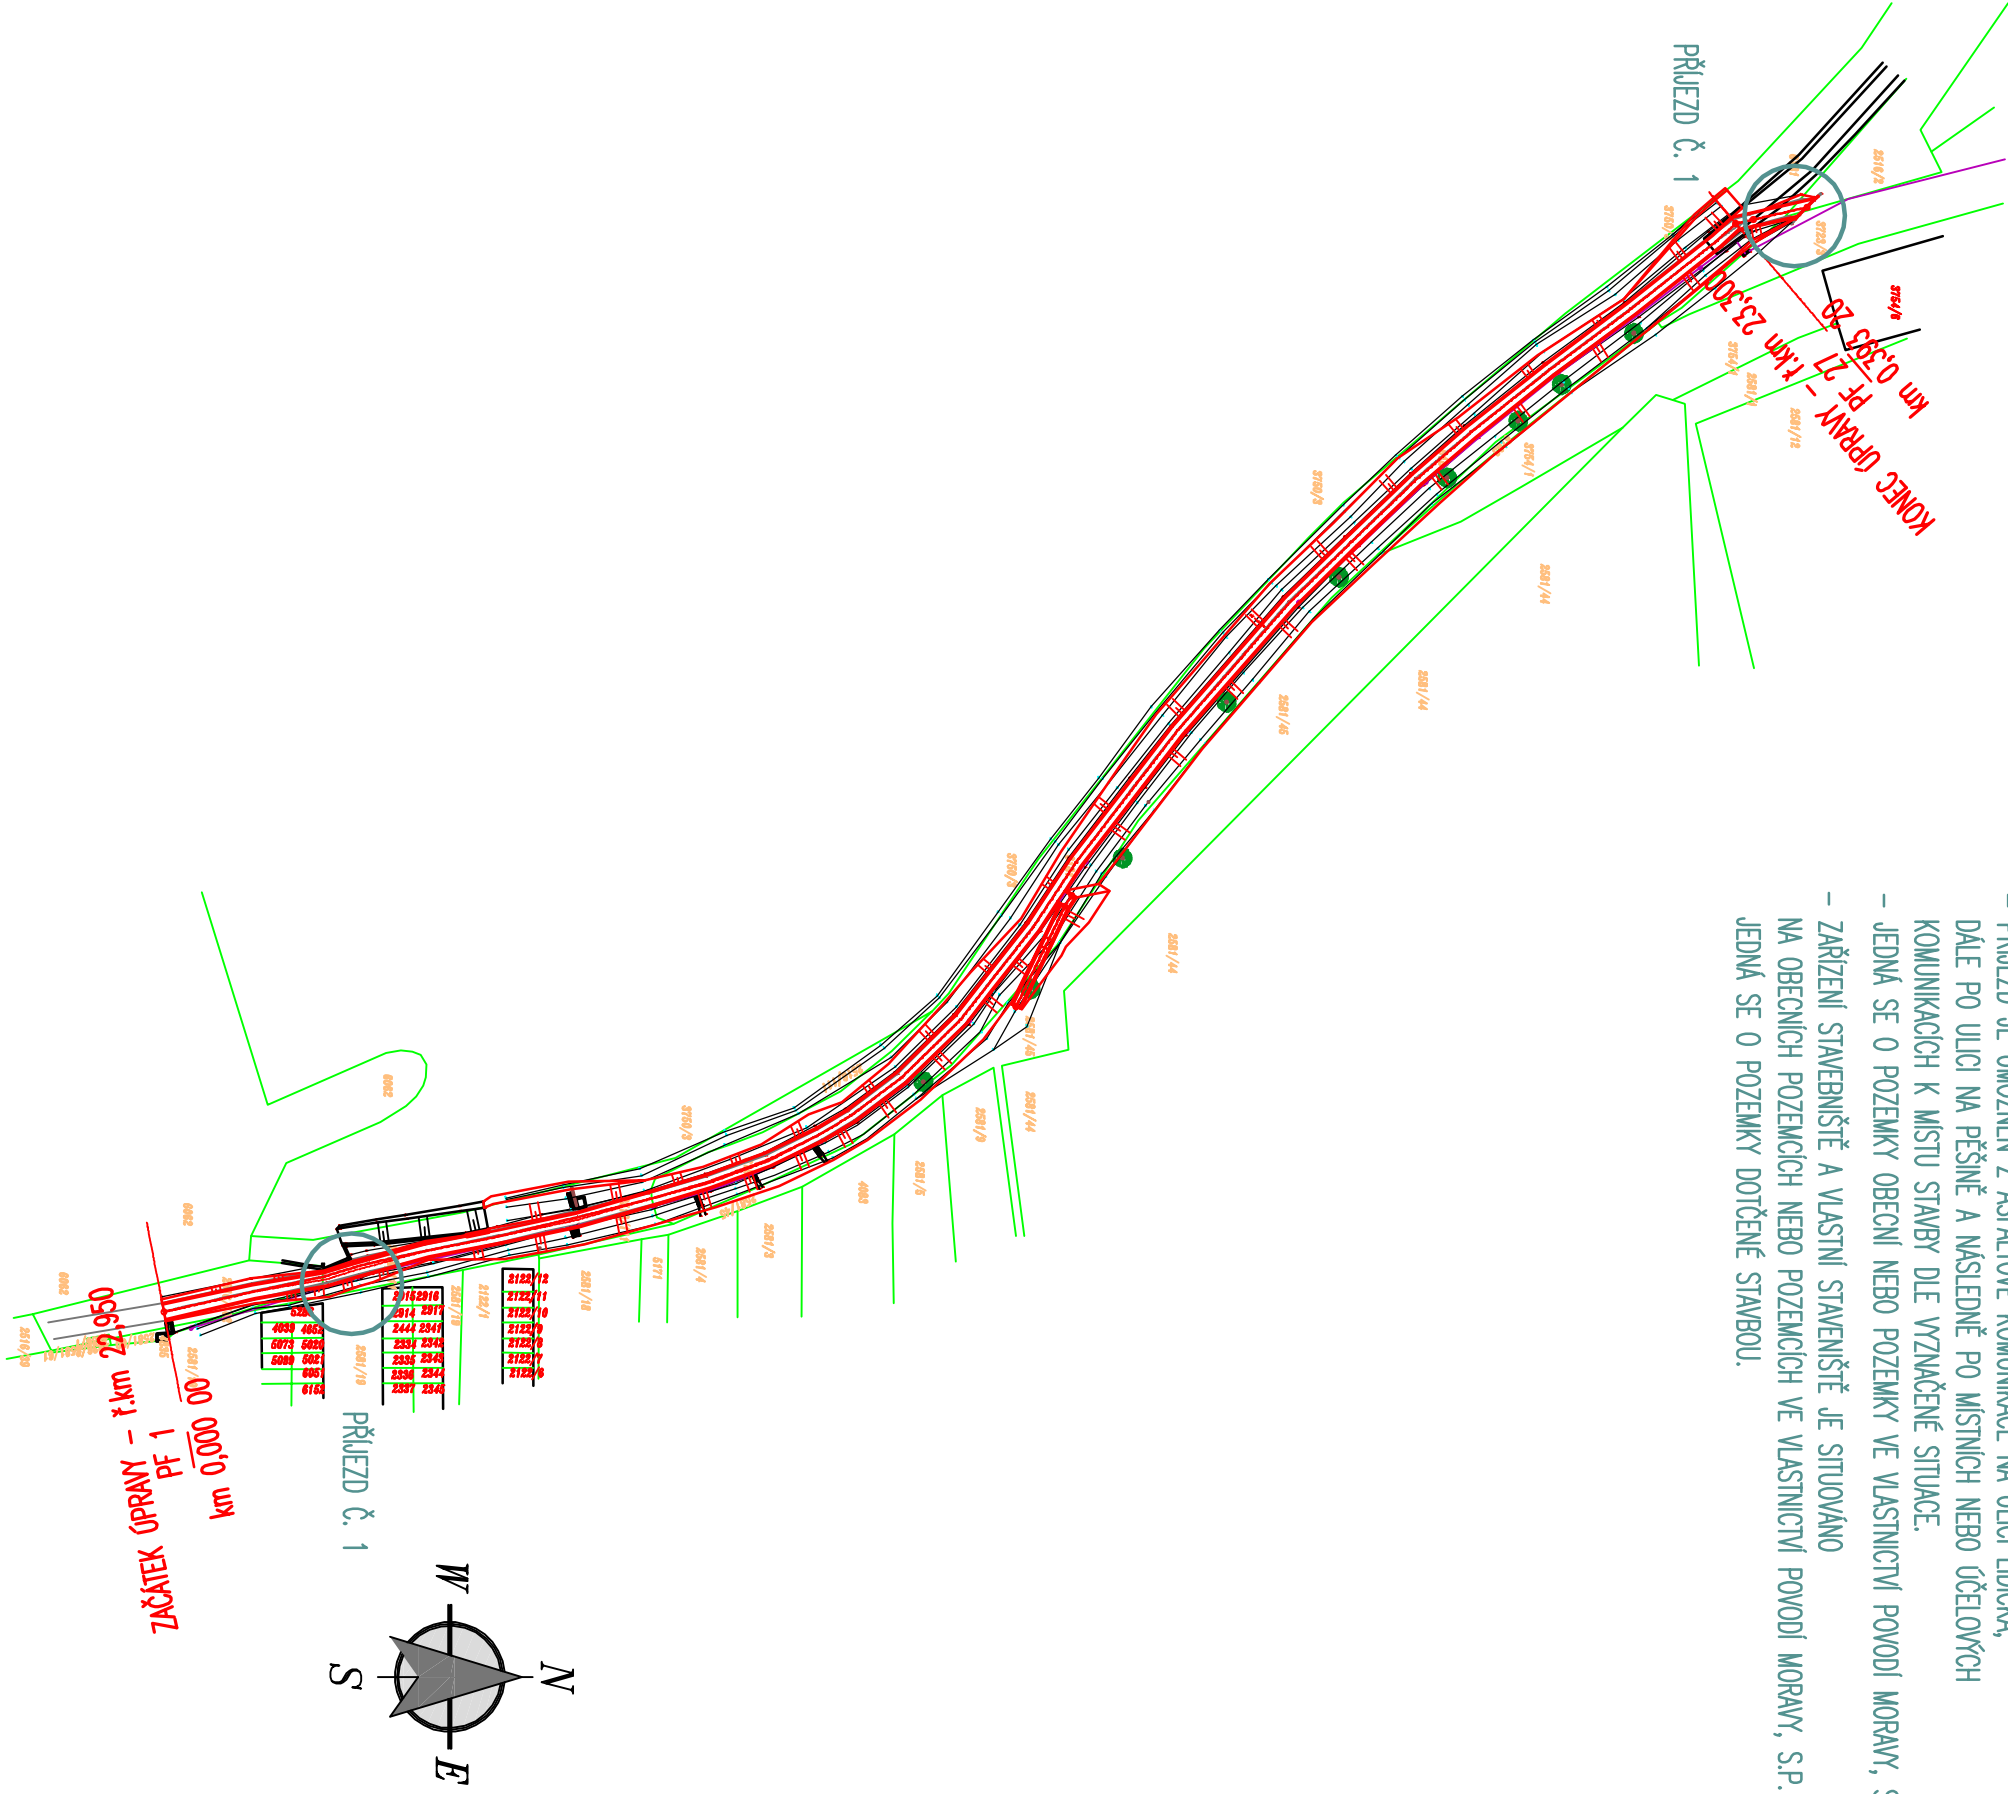

Zodpovědný pracovník		Vyracoval		
Ing. MILAN BARTOLŠIČ		Ing. MICHAL BARTOLŠIČ		
Investor:		Povodí Moravy, s.p. Brno, Dřevotřská 11, 602 00		
Akce:		Dyje, Breclav, ř.km 22,950 – 23,300 – úprava koruny hráze SO 01, SO 02		
POV – PLAN ORGANIZACE VÝSTAVBY CELKOVÝ SITUACNÍ VÝKRES		Formát		
1:1.500		Datum		
		Arch. číslo		
		Stupeň PD		
		Měřítko		
		Číslo přílohy		
		G.		

 **AQUA CENTRUM**
Breclav s.r.o.
Kopaničky 27, 690 06 Breclav
IČO 60710063, DIČ CZ60710063
tel.: 519 333 889, e-mail: aqua@wv.cz