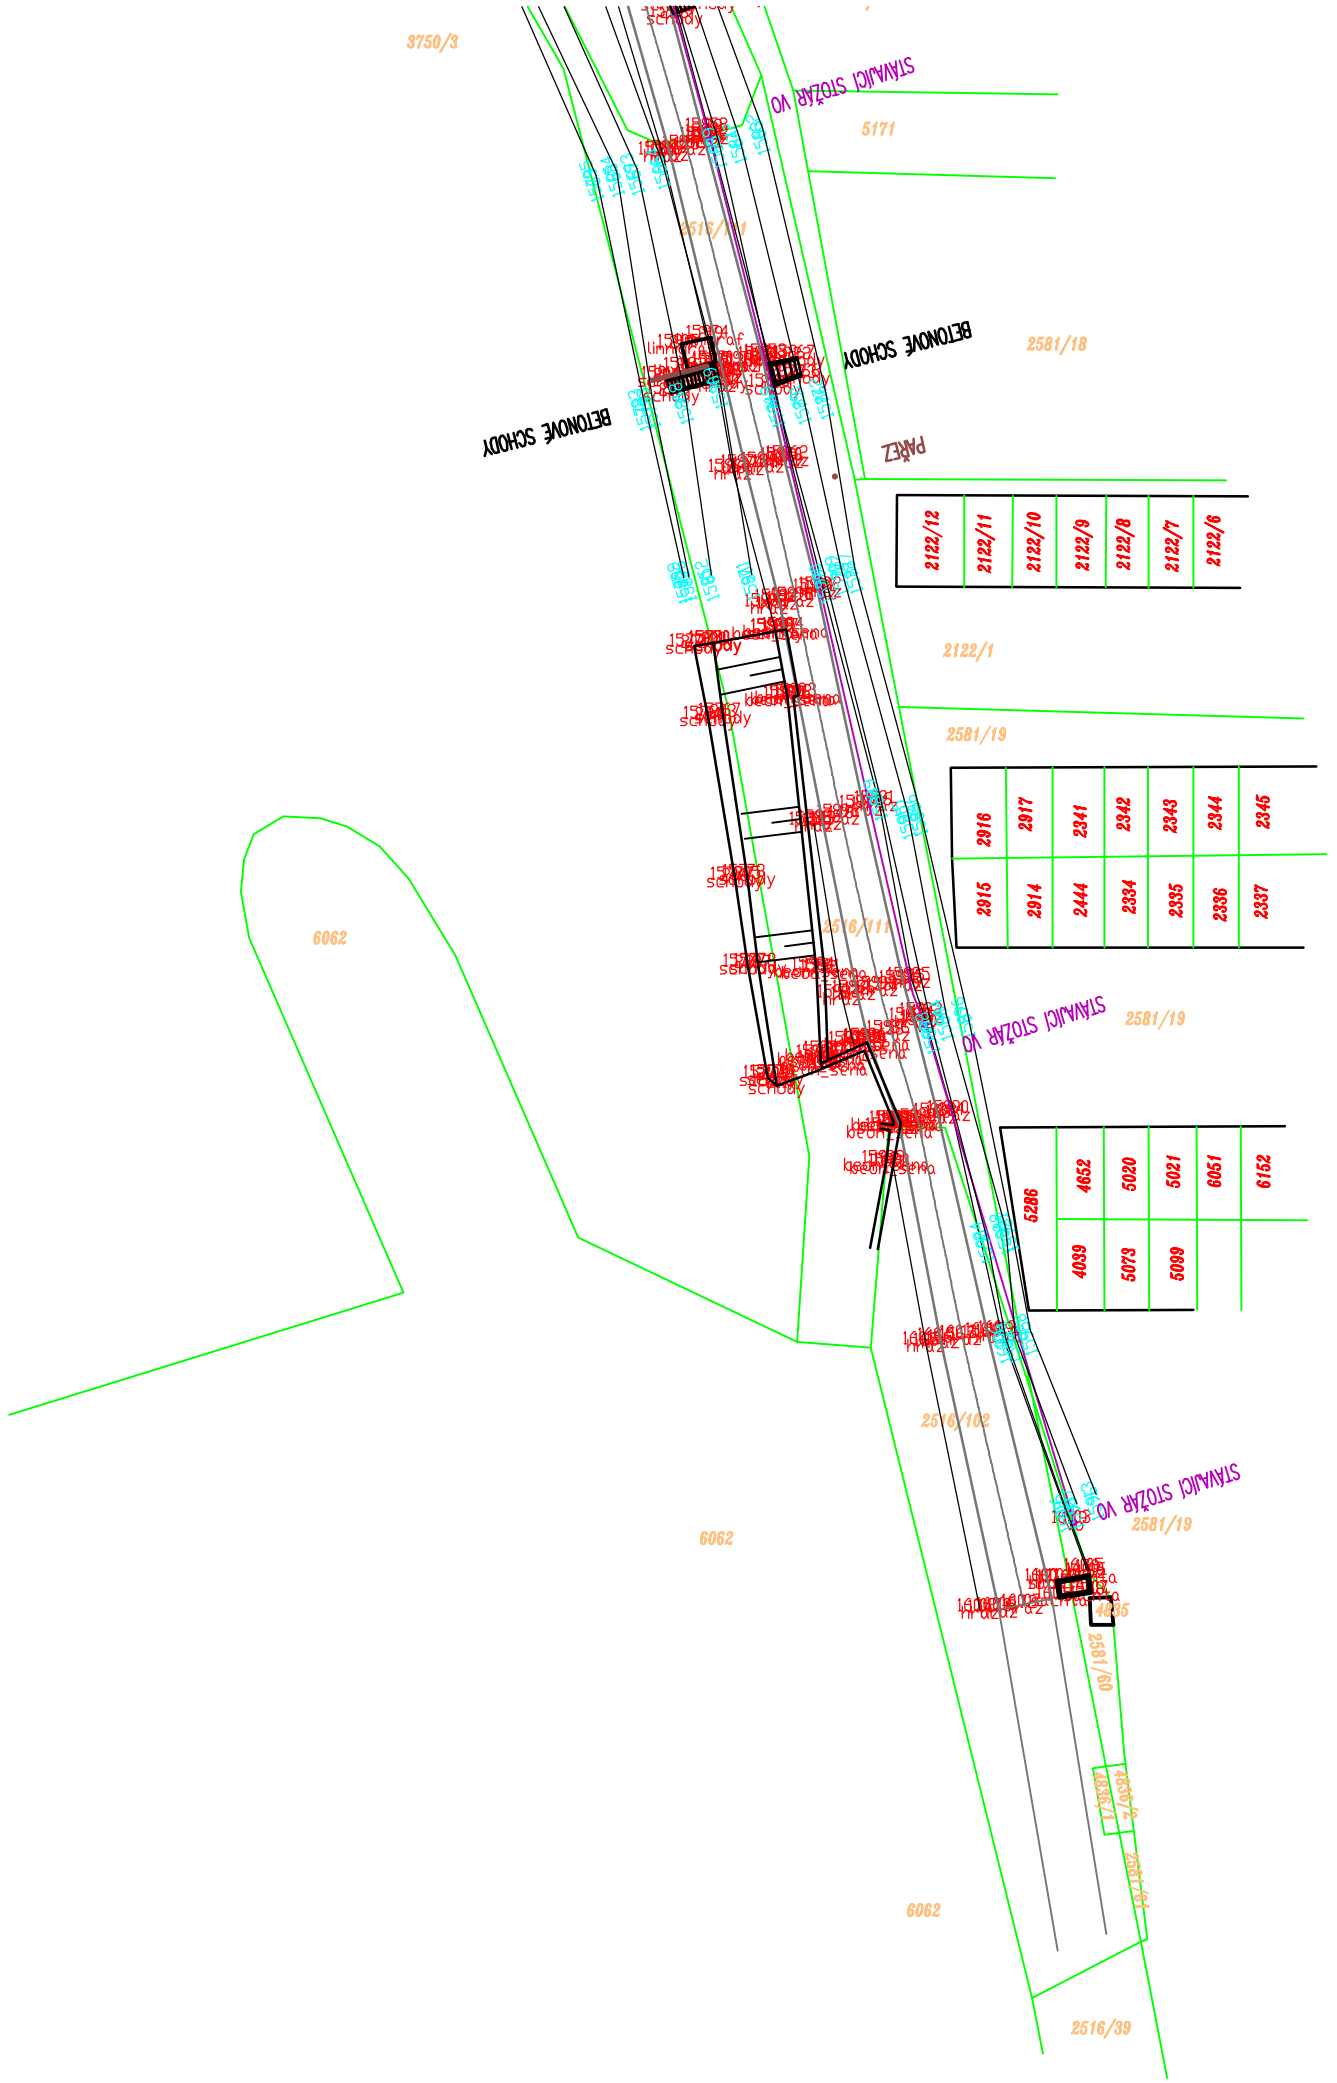

LEGENDA STÁVAJÍCÍCH SÍTÍ TI:

- KANALIZACE SPLAŠKOVÁ
- KANALIZACE DEŠŤOVÁ
- VODOVODNÍ ŘAD
- PLYNOVODNÍ ŘAD
- PODZEMNÍ VEDENÍ NN
- NADZEMNÍ VEDENÍ NN
- TELECOM – PODZEMNÍ VEDENÍ
- VEŘEJNÉ OSVĚTLENÍ
- NADZEMNÍ VEDENÍ VN
- PODZEMNÍ VEDENÍ VN

LEGENDA STÁVAJÍCÍCH KONSTRUKCÍ:

- HRANICE PARCEL – VNĚJŠÍ
- HRANICE PARCEL – VNITŘNÍ
- STÁVAJÍCÍ STAVEBNÍ KONSTRUKCE
- STÁVAJÍCÍ KOMUNIKACE – OBRUBNÍKY
- STÁVAJÍCÍ TERÉN
- OPLOCENÍ – STÁVAJÍCÍ
- BUDOUCÍ ZÁSTAVBA

N
W
E
S

CELKOVÁ SITUACE STAVBY – B.1.
MĚŘÍTKO = 1:500