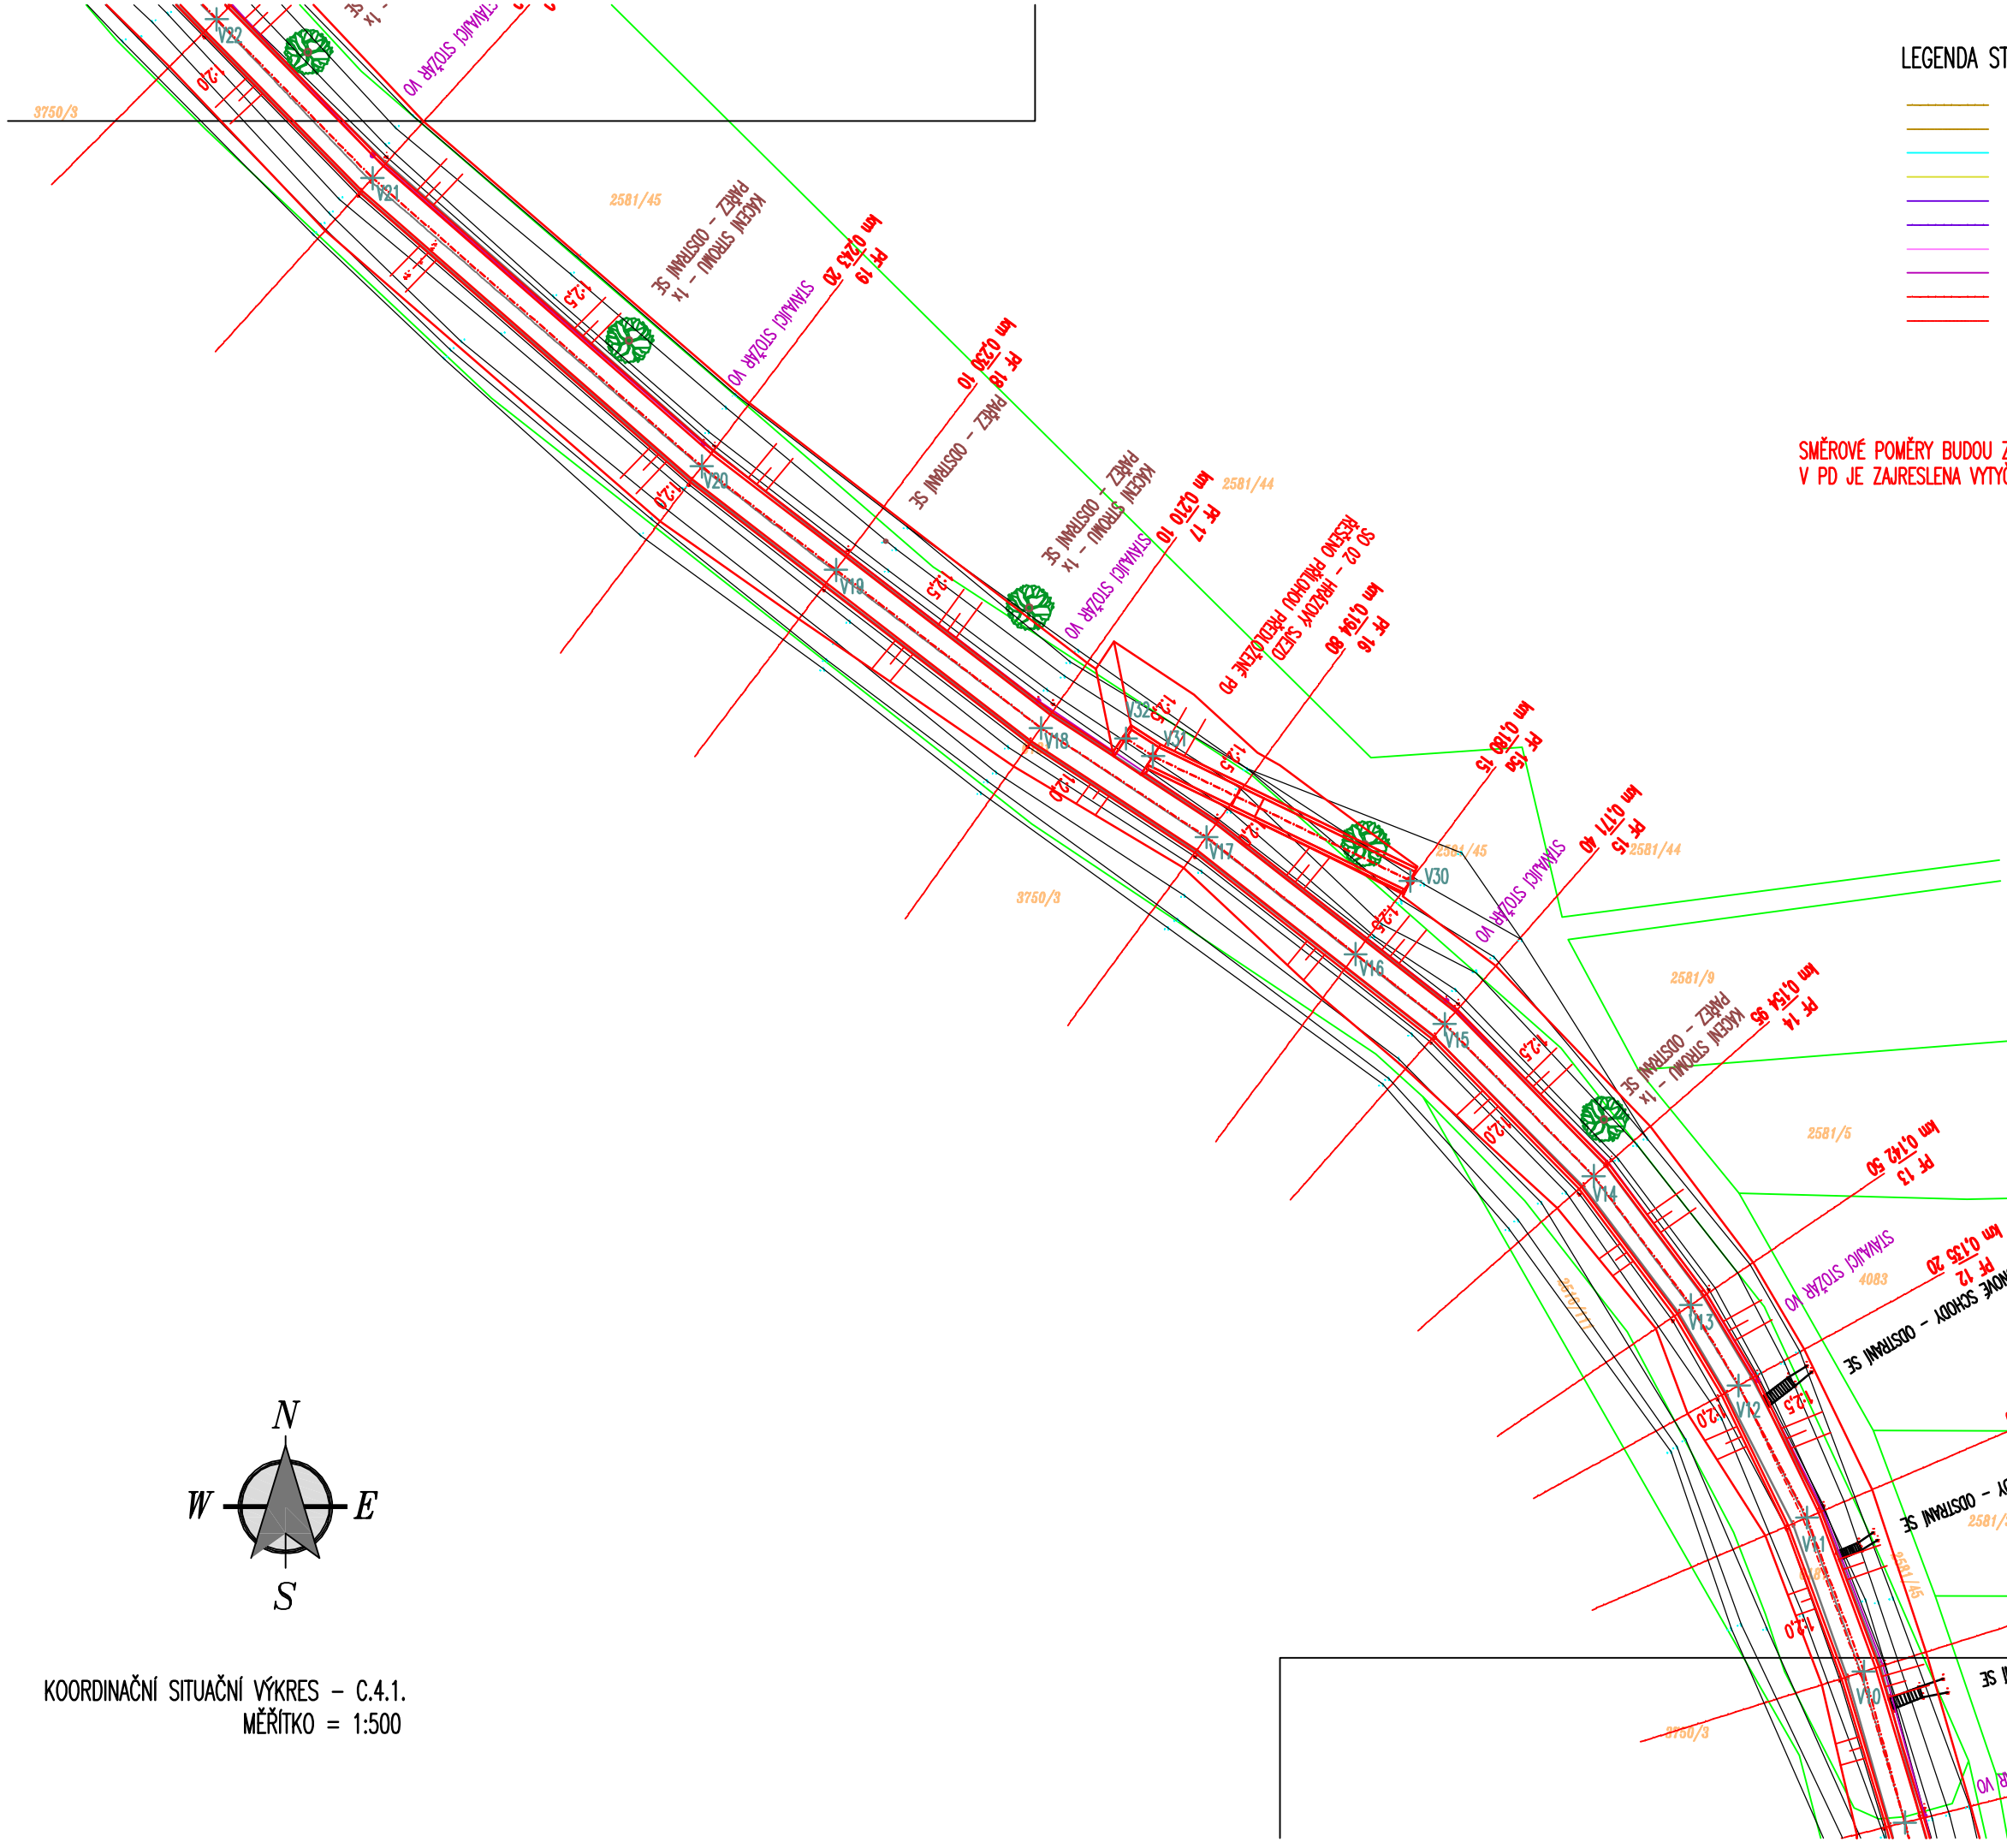
V32
V31
V30
V21
V20
V19
V18
V17
V16
V15
V14
V13
V12
V11
V10
3750/3
2581/45
2581/44
2581/9
2581/5
2581/3
2581/4
4083
5171
STÁVAJÍCÍ SLOUP VO
KABELOVÉ VEDENÍ PMDZ - OSTRAVA SE
PŘEKLOPEN