


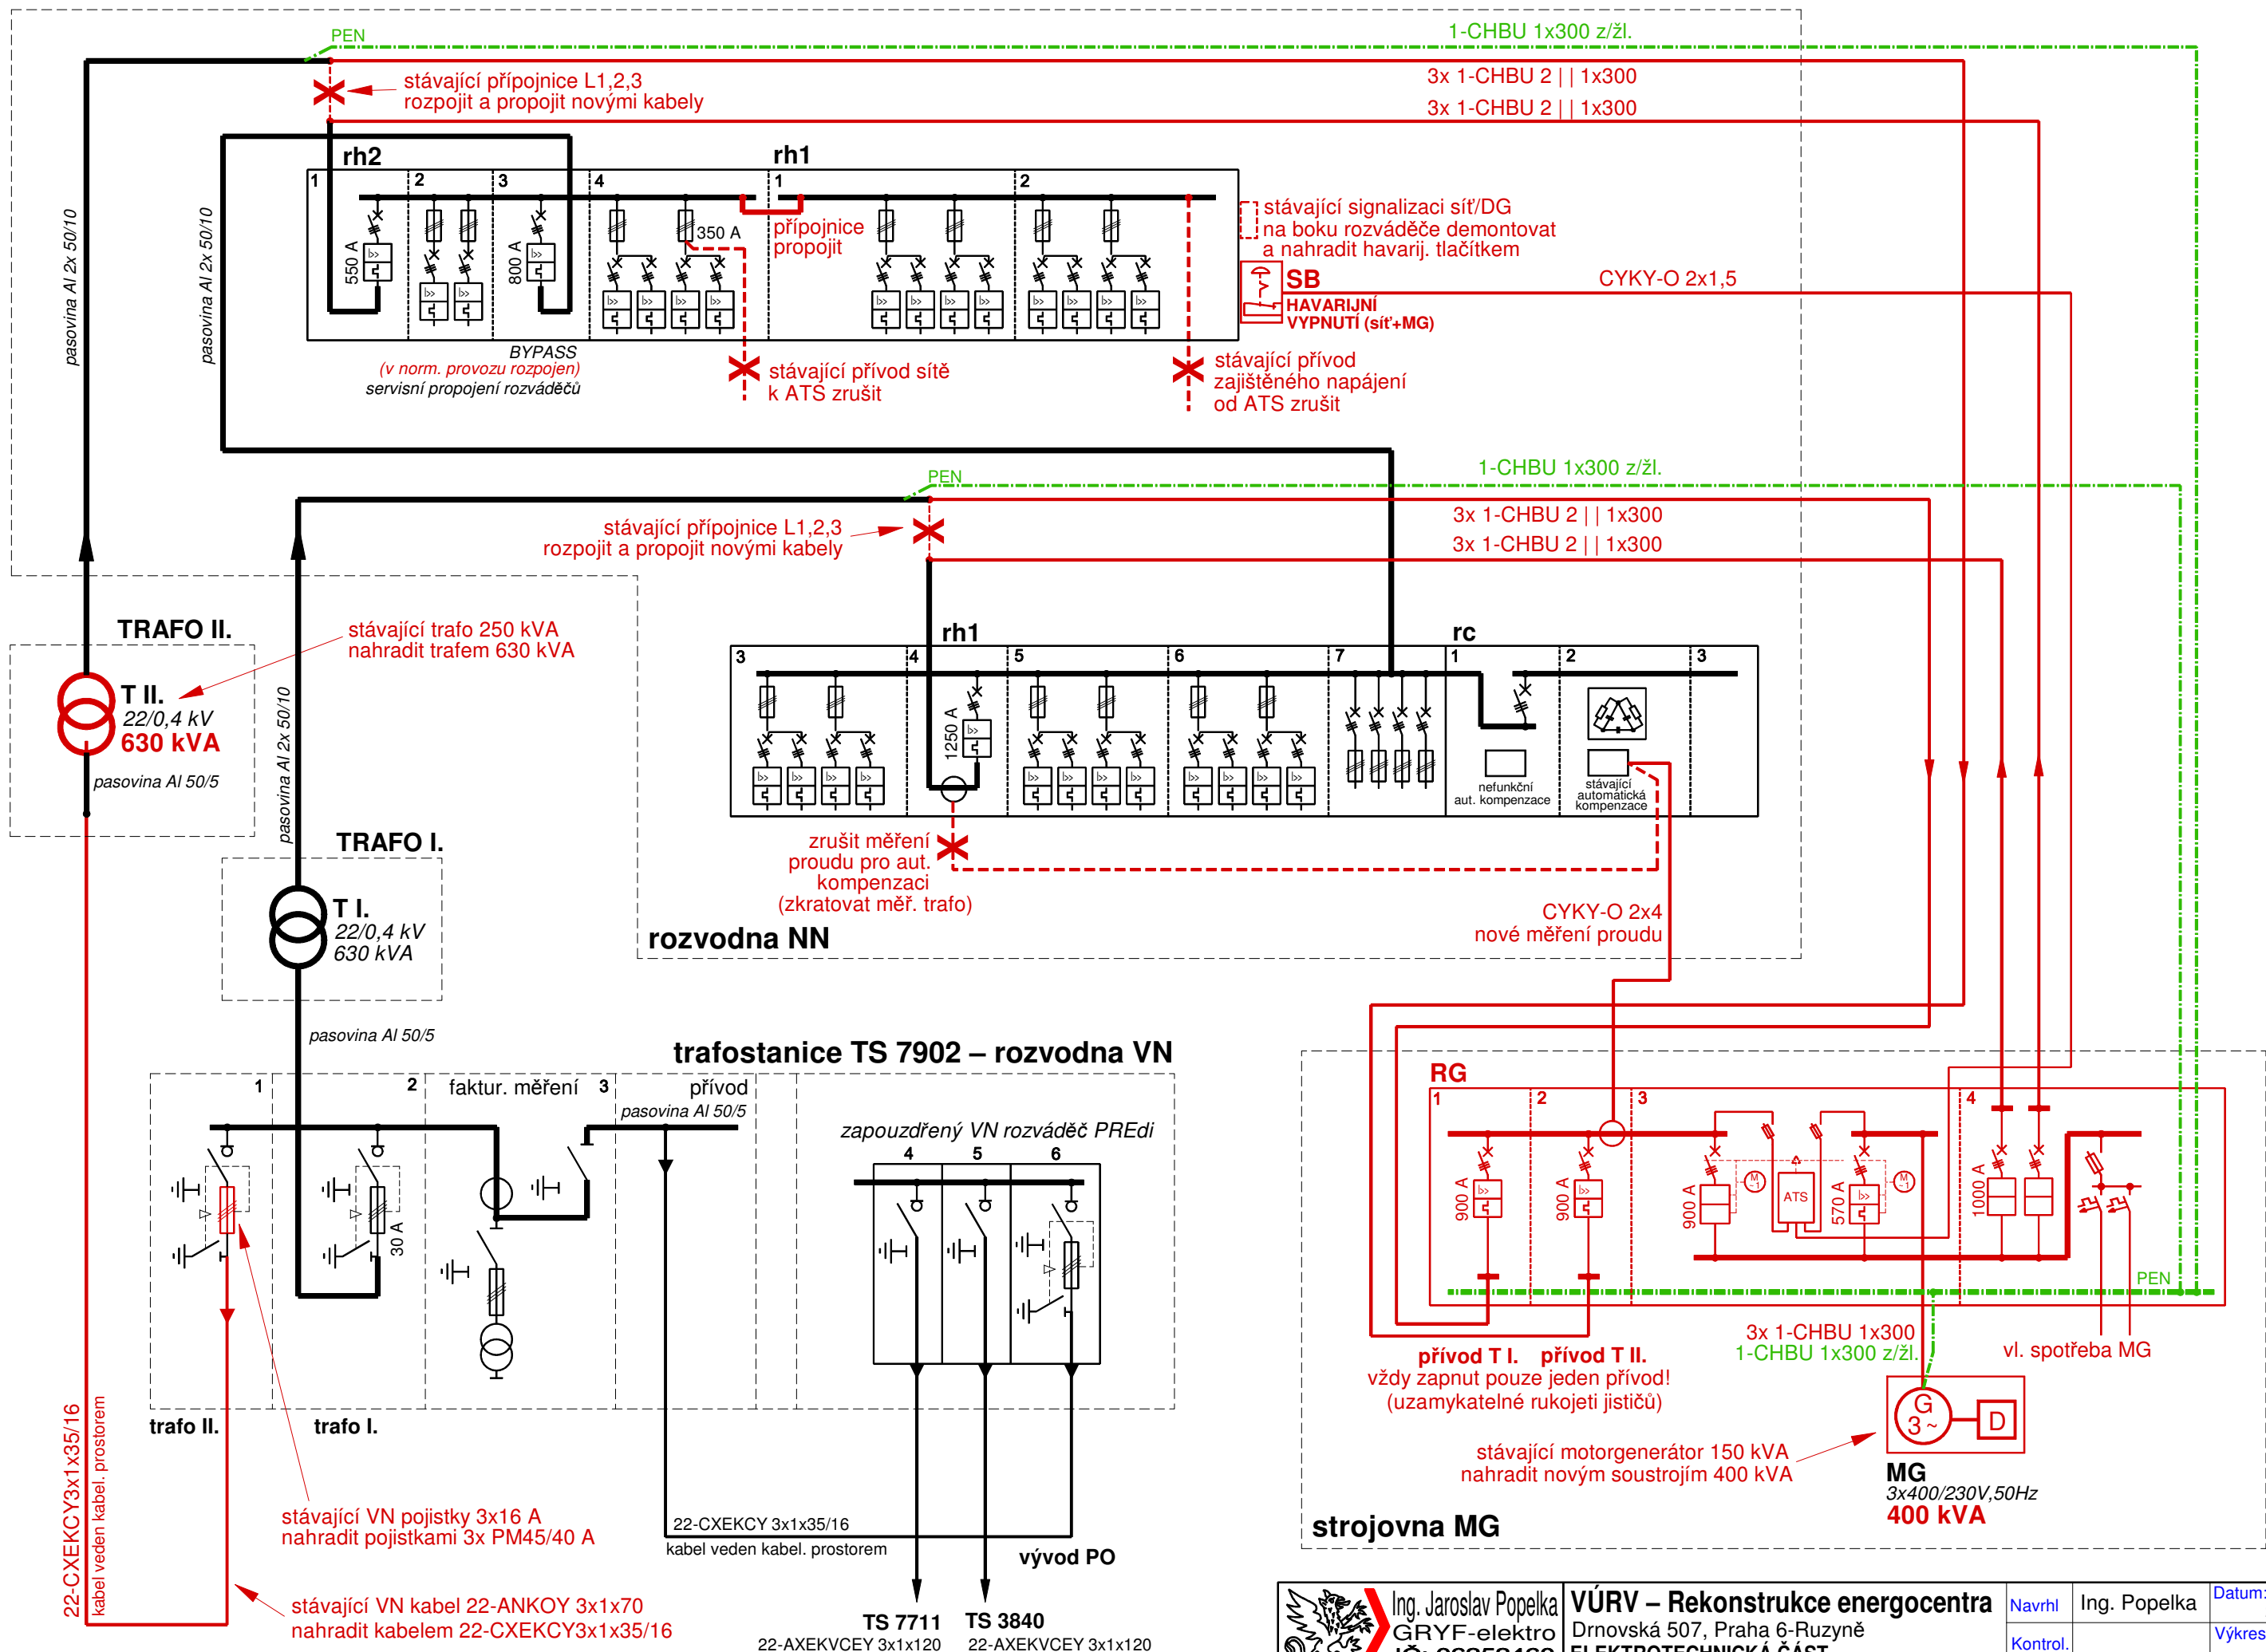

Ing. Jaroslav Popelka
GRYF-elektro
IČ: 06252460
Amforová 7/1925, Praha 5
+420 603810151; pop.gryf@seznam.cz

VÚRV – Rekonstrukce energocentra
Drnovská 507, Praha 6-Ruzyně
ELEKTROTECHNICKÁ ČÁST
Přehledové schéma napájení

Navrhl	Ing. Popelka	Datum:	25. 9. 2017	Měřitko:	---
Kontrol.		Výkres č.:	1701-01	List/Listů:	1/1
Schválil					