stávající vjezd / výjezd do dvora
parkování veřejnost vozíčkáři

stávající zásobovací
vjezd / výjezd do budovy

legenda

VSTUPY

1. stávající hlavní vstup do objektu
2. stávající vstup do objektu za dvora
   - pracovnici, veřejnost
3. stávající vstup a obsluha
   výstavního sálu TRAKTORY
4. stávající vstup do 1.PP
   - pracovnici
5. nové zvedaci plošiny
   - veřejnost, vozíčkáři, kočárky
6. nový vstup do objektu výtahem
   - pracovnici, vozíčkáři
7. nový vstup do objektu restaurace
   - pracovnici, zásobování
8. nový vstup do objektu restaurace
   - návštěvníci

nový vjezd/výjezd do podzemních garáží
nový vjezd/výjezd obsluha dvora

9. úprava umístění soklů pro traktory

legenda

- návštěvníci (personál)
- CHÚC
- personál, CHÚC
- provozní výtah
  zásobování expozic a zázemí

S

SCHÉMA PROVOZNÍHO ŘEŠENÍ

půdorys 1.PP | M 1:250

legenda

VSTUPY

1. stávající hlavní vstup do objektu
2. stávající vstup do objektu za dvora
   - pracovnici, veřejnost
3. stávající vstup a obsluha
   výstavního sálu TRAKTORY
4. stávající vstup do 1.PP
   - pracovnici
5. nové zvedaci plošiny
   - veřejnost, vozíčkáři, kočárky
6. nový vstup do objektu výtahem
   - pracovnici, vozíčkáři
7. nový vstup do objektu restaurace
   - pracovnici, zásobování
8. nový vstup do objektu restaurace
   - návštěvníci

nový vjezd/výjezd do podzemních garáží
nový vjezd/výjezd obsluha dvora

9. úprava umístění soklů pro traktory

legenda

návštěvníci (personál)

CHÚC

personál, CHÚC

provozní výtah
zásobování expozic a zázemí

WORKSHOP
450 m²
EXPOZICE GASTRONOMIE
ÚSCHOVNA BAŤOHŮ
SECURITY
PLOŠINA
MUZEJNÍ OBCHOD
DĚTSKÝ KOUTEK
KONGRESOVÁ RECEPCE
KAVÁRNA
SALONEK
SALONEK
PŘEDSÁLÍ
VIP SALONEK
SKLAD MOBILIÁŘE

5 5 1

S

SCHÉMA PROVOZNÍHO ŘEŠENÍ

půdorys 1.NP | M 1:250

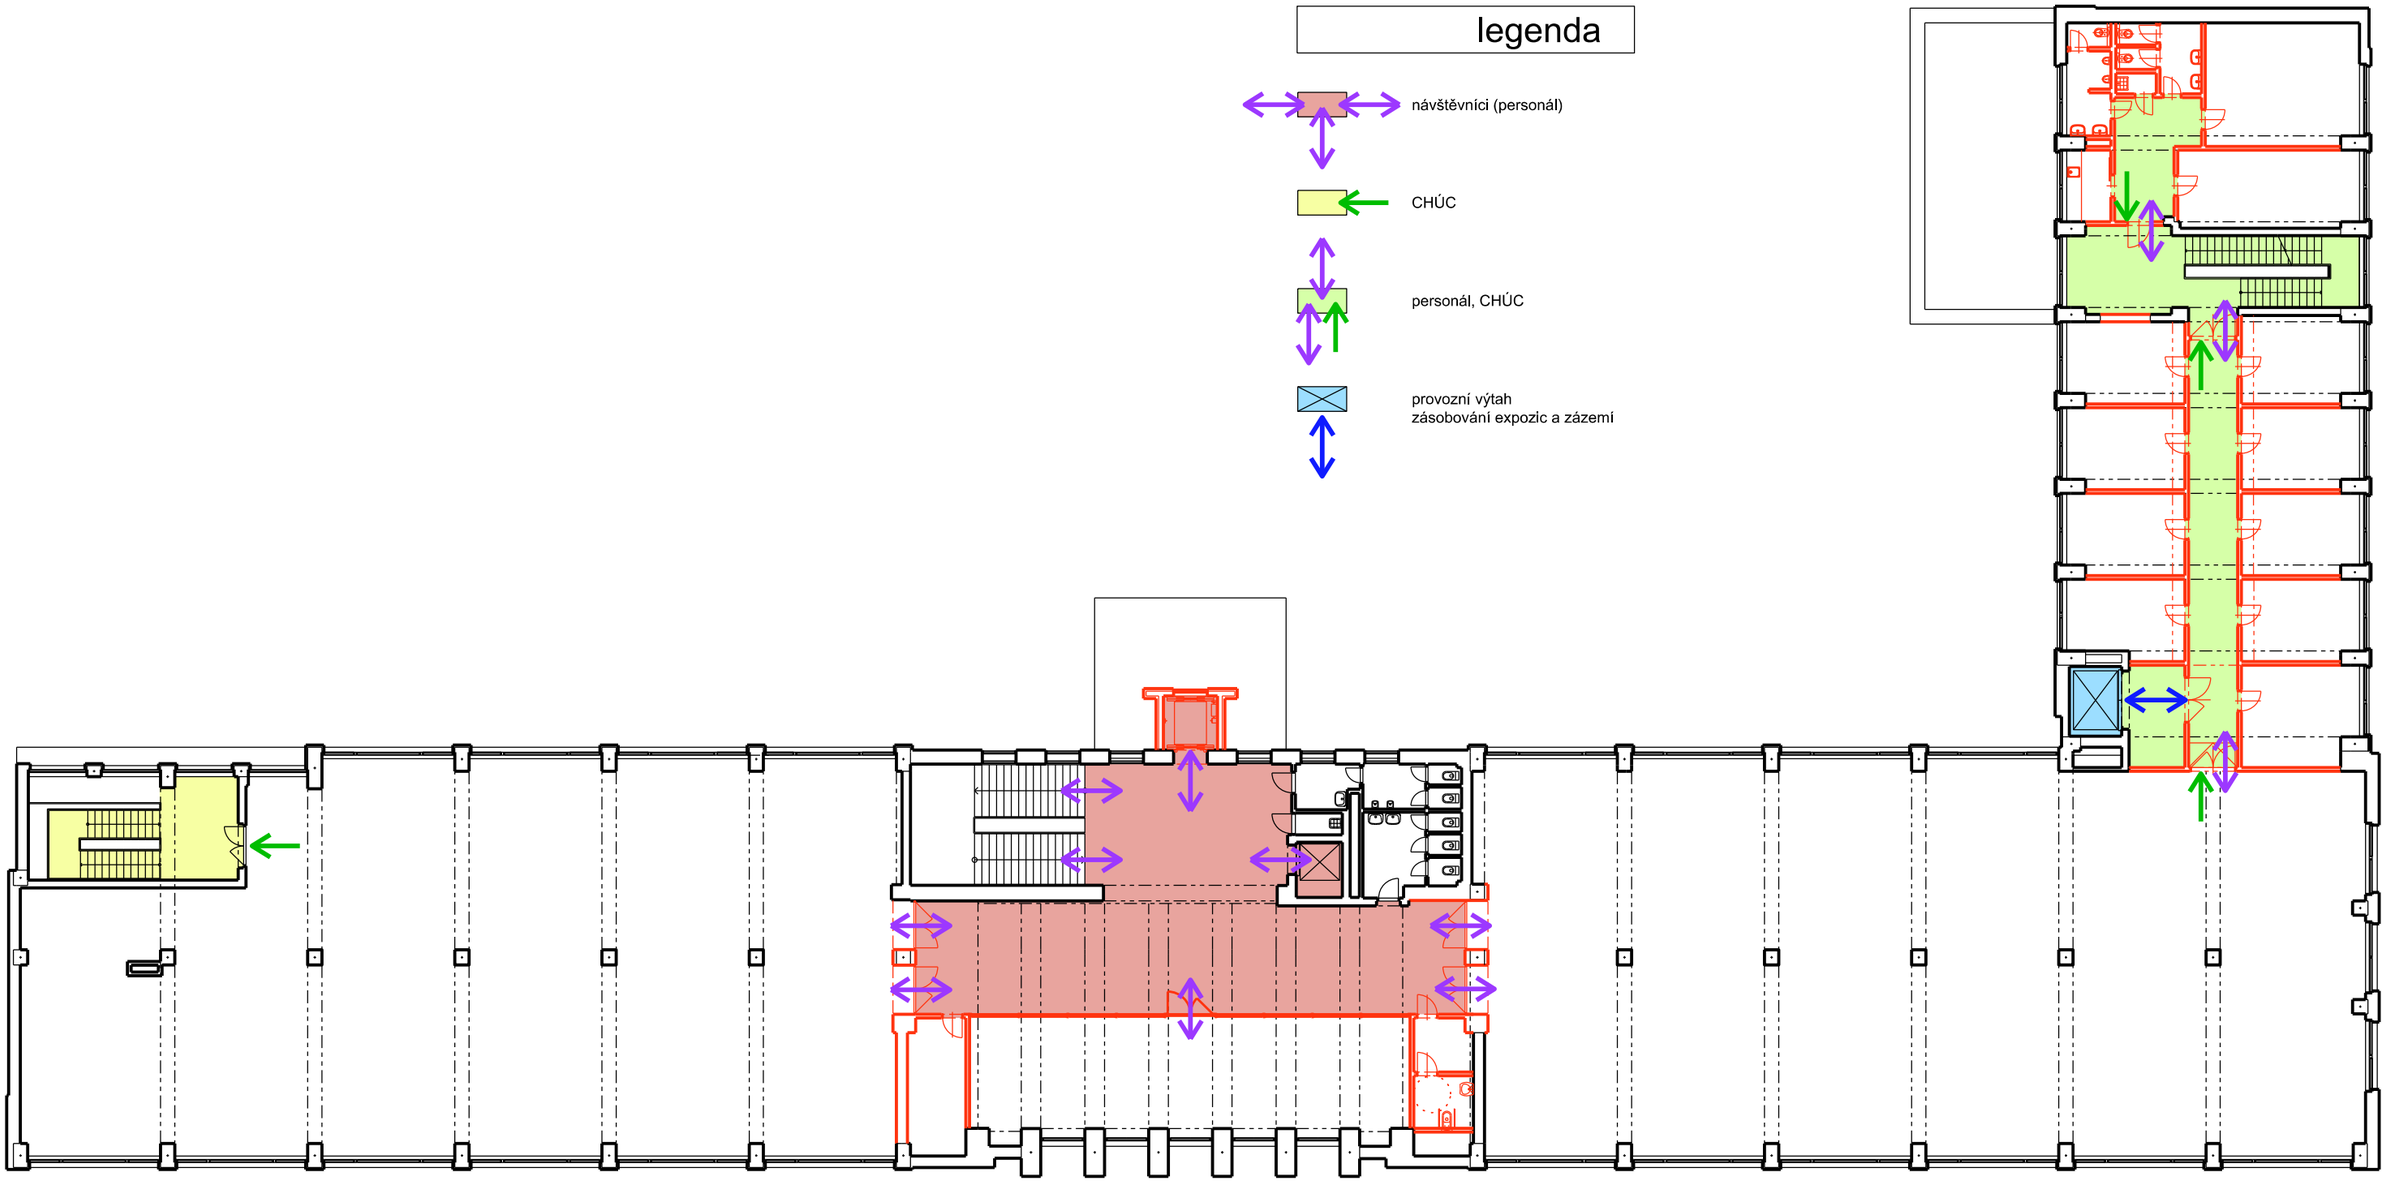

S

SCHÉMA
PROVOZNÍHO ŘEŠENÍ

půdorys 2.NP | M 1:250

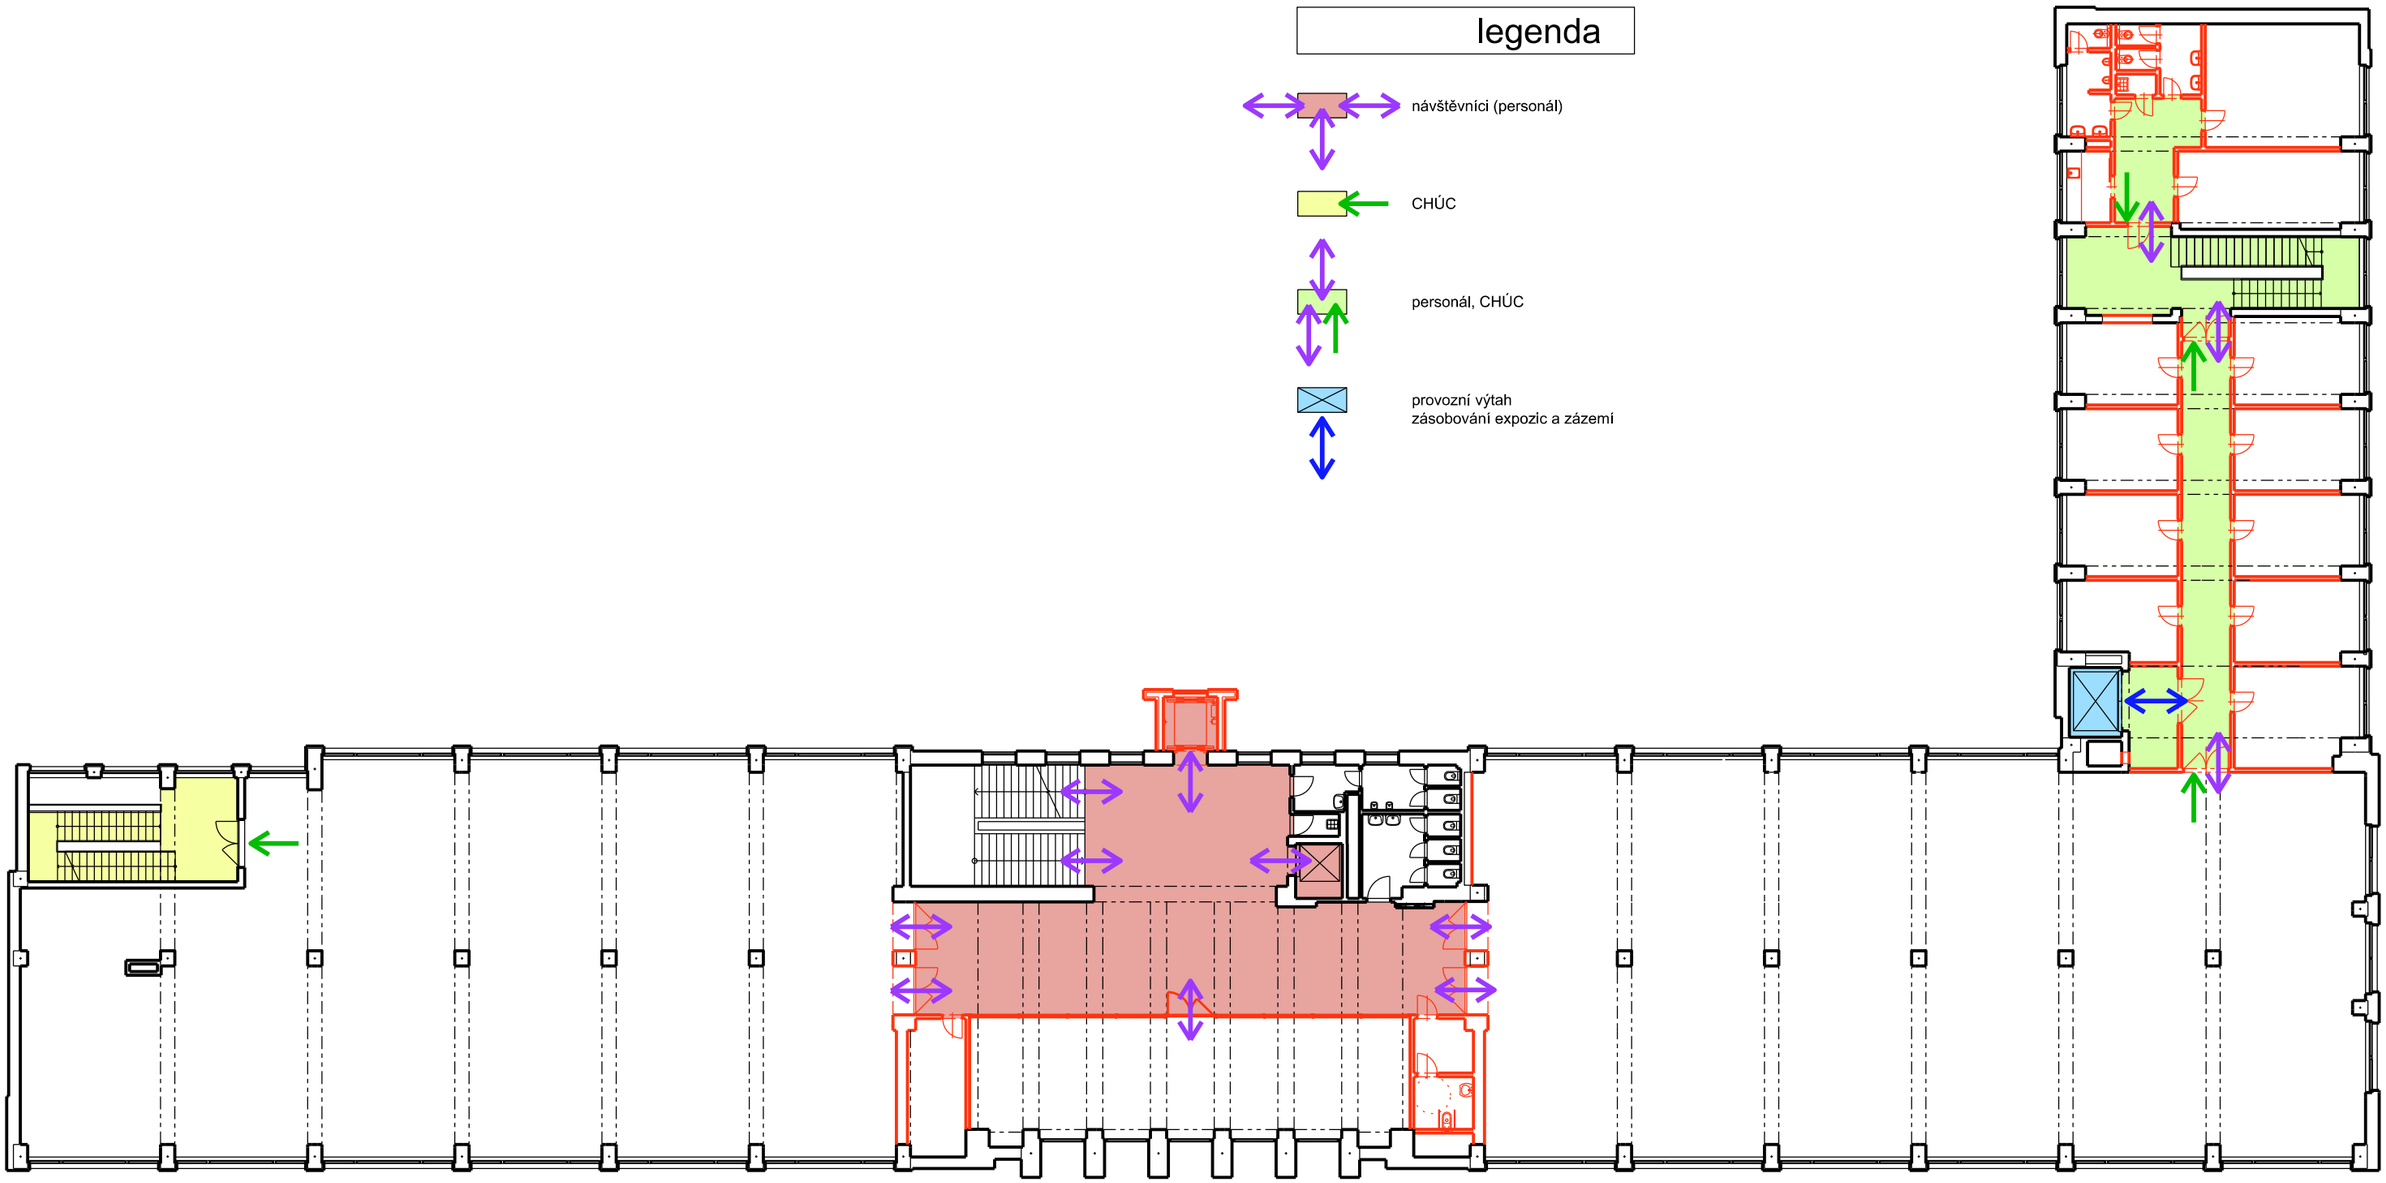

S

SCHÉMA
PROVOZNÍHO ŘEŠENÍ

půdorys 3.NP | M 1:250

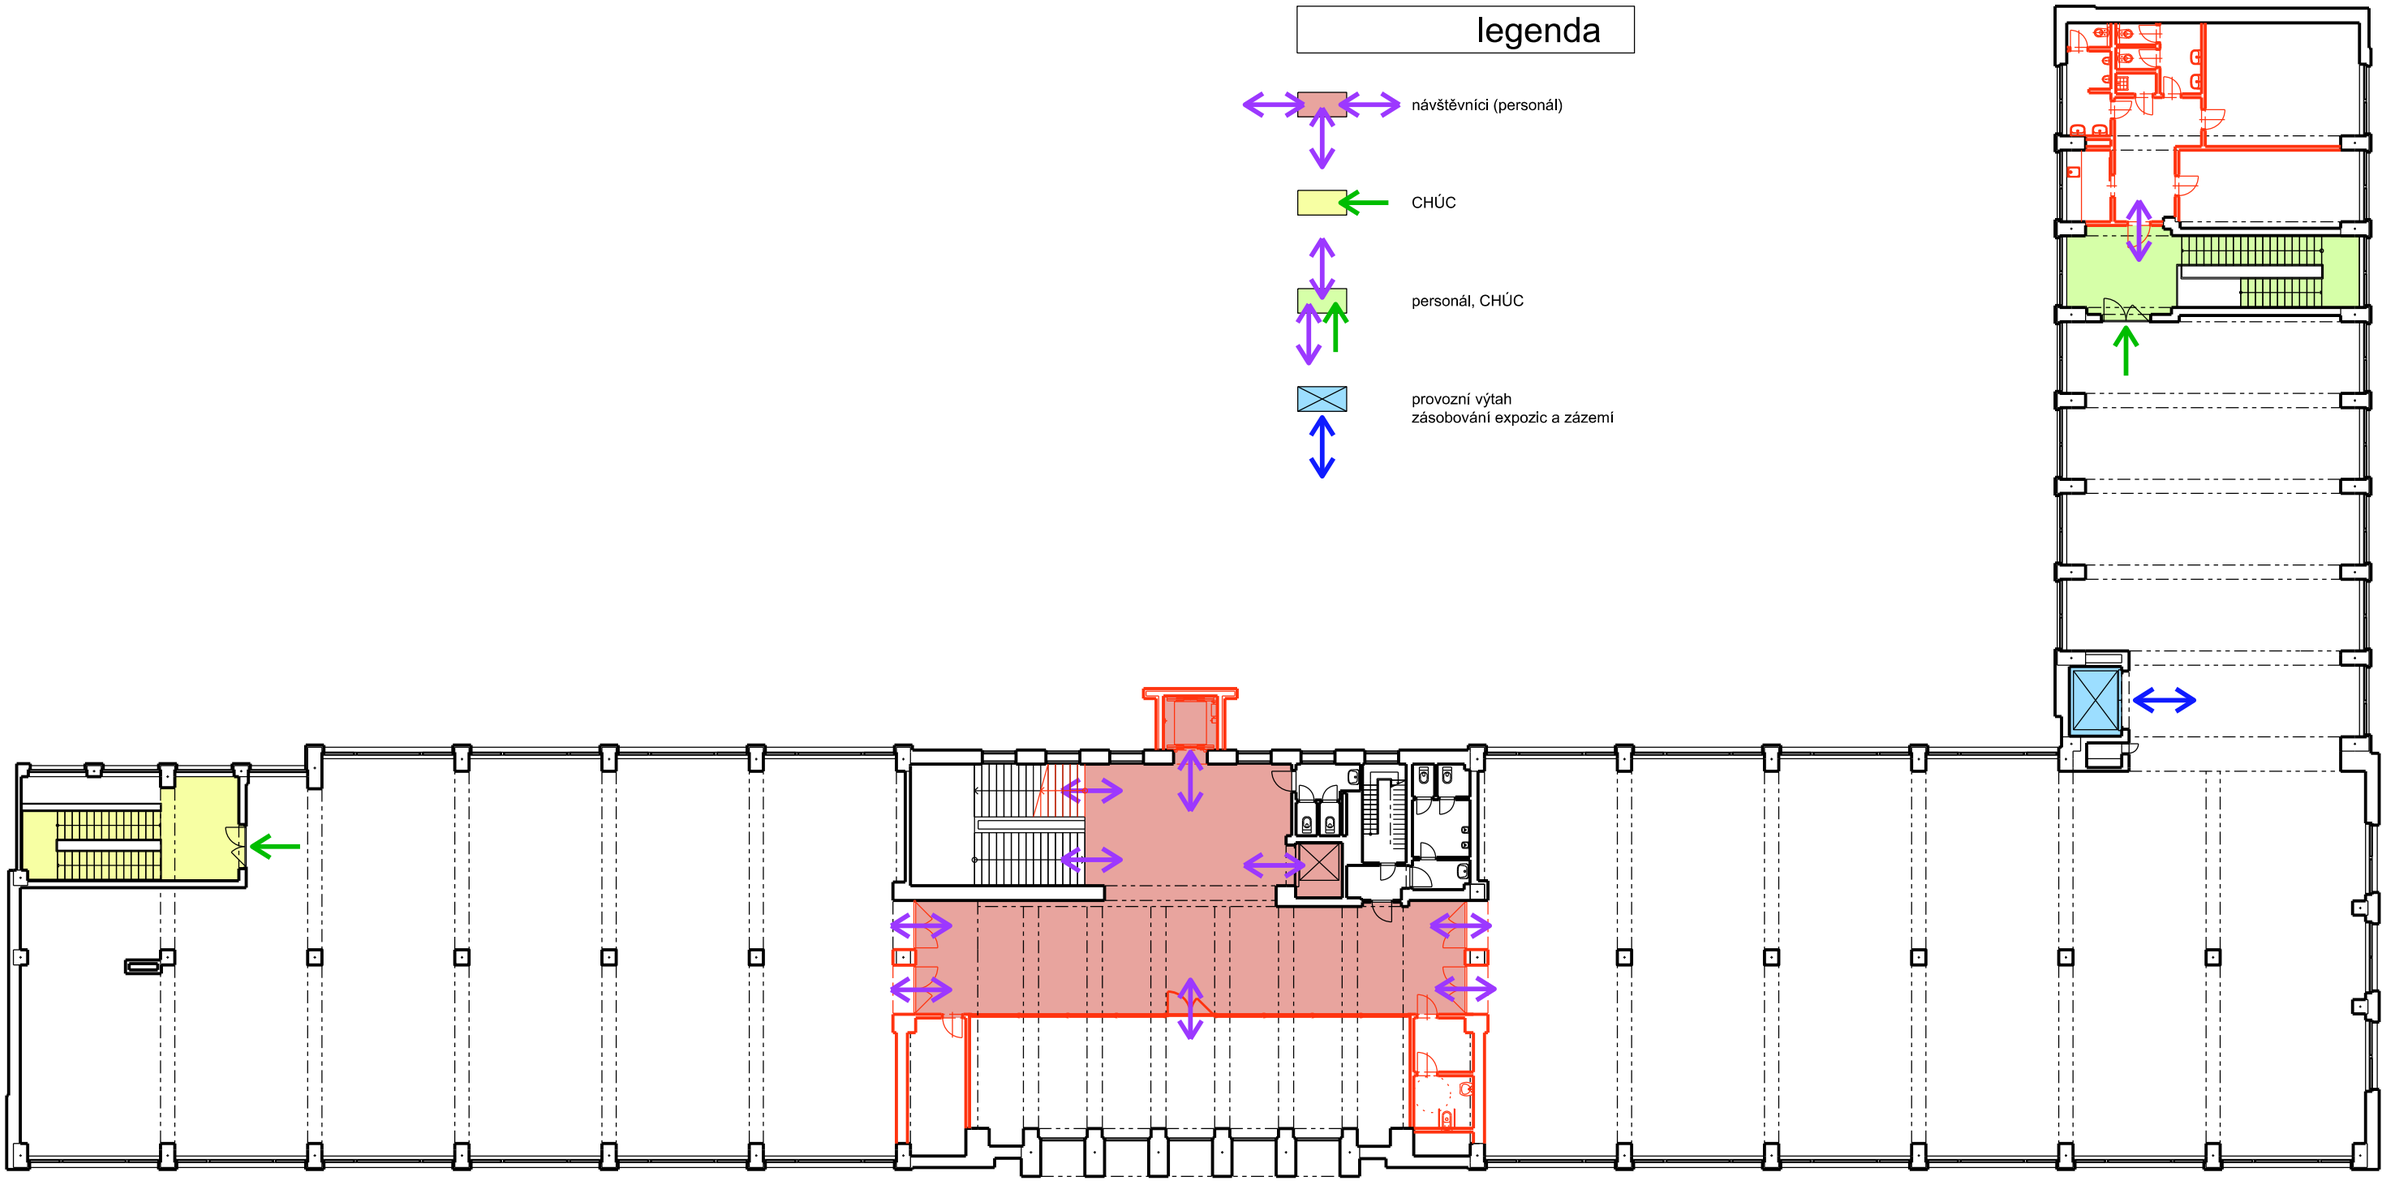

S

SCHÉMA
PROVOZNÍHO ŘEŠENÍ

půdorys 4.NP | M 1:250

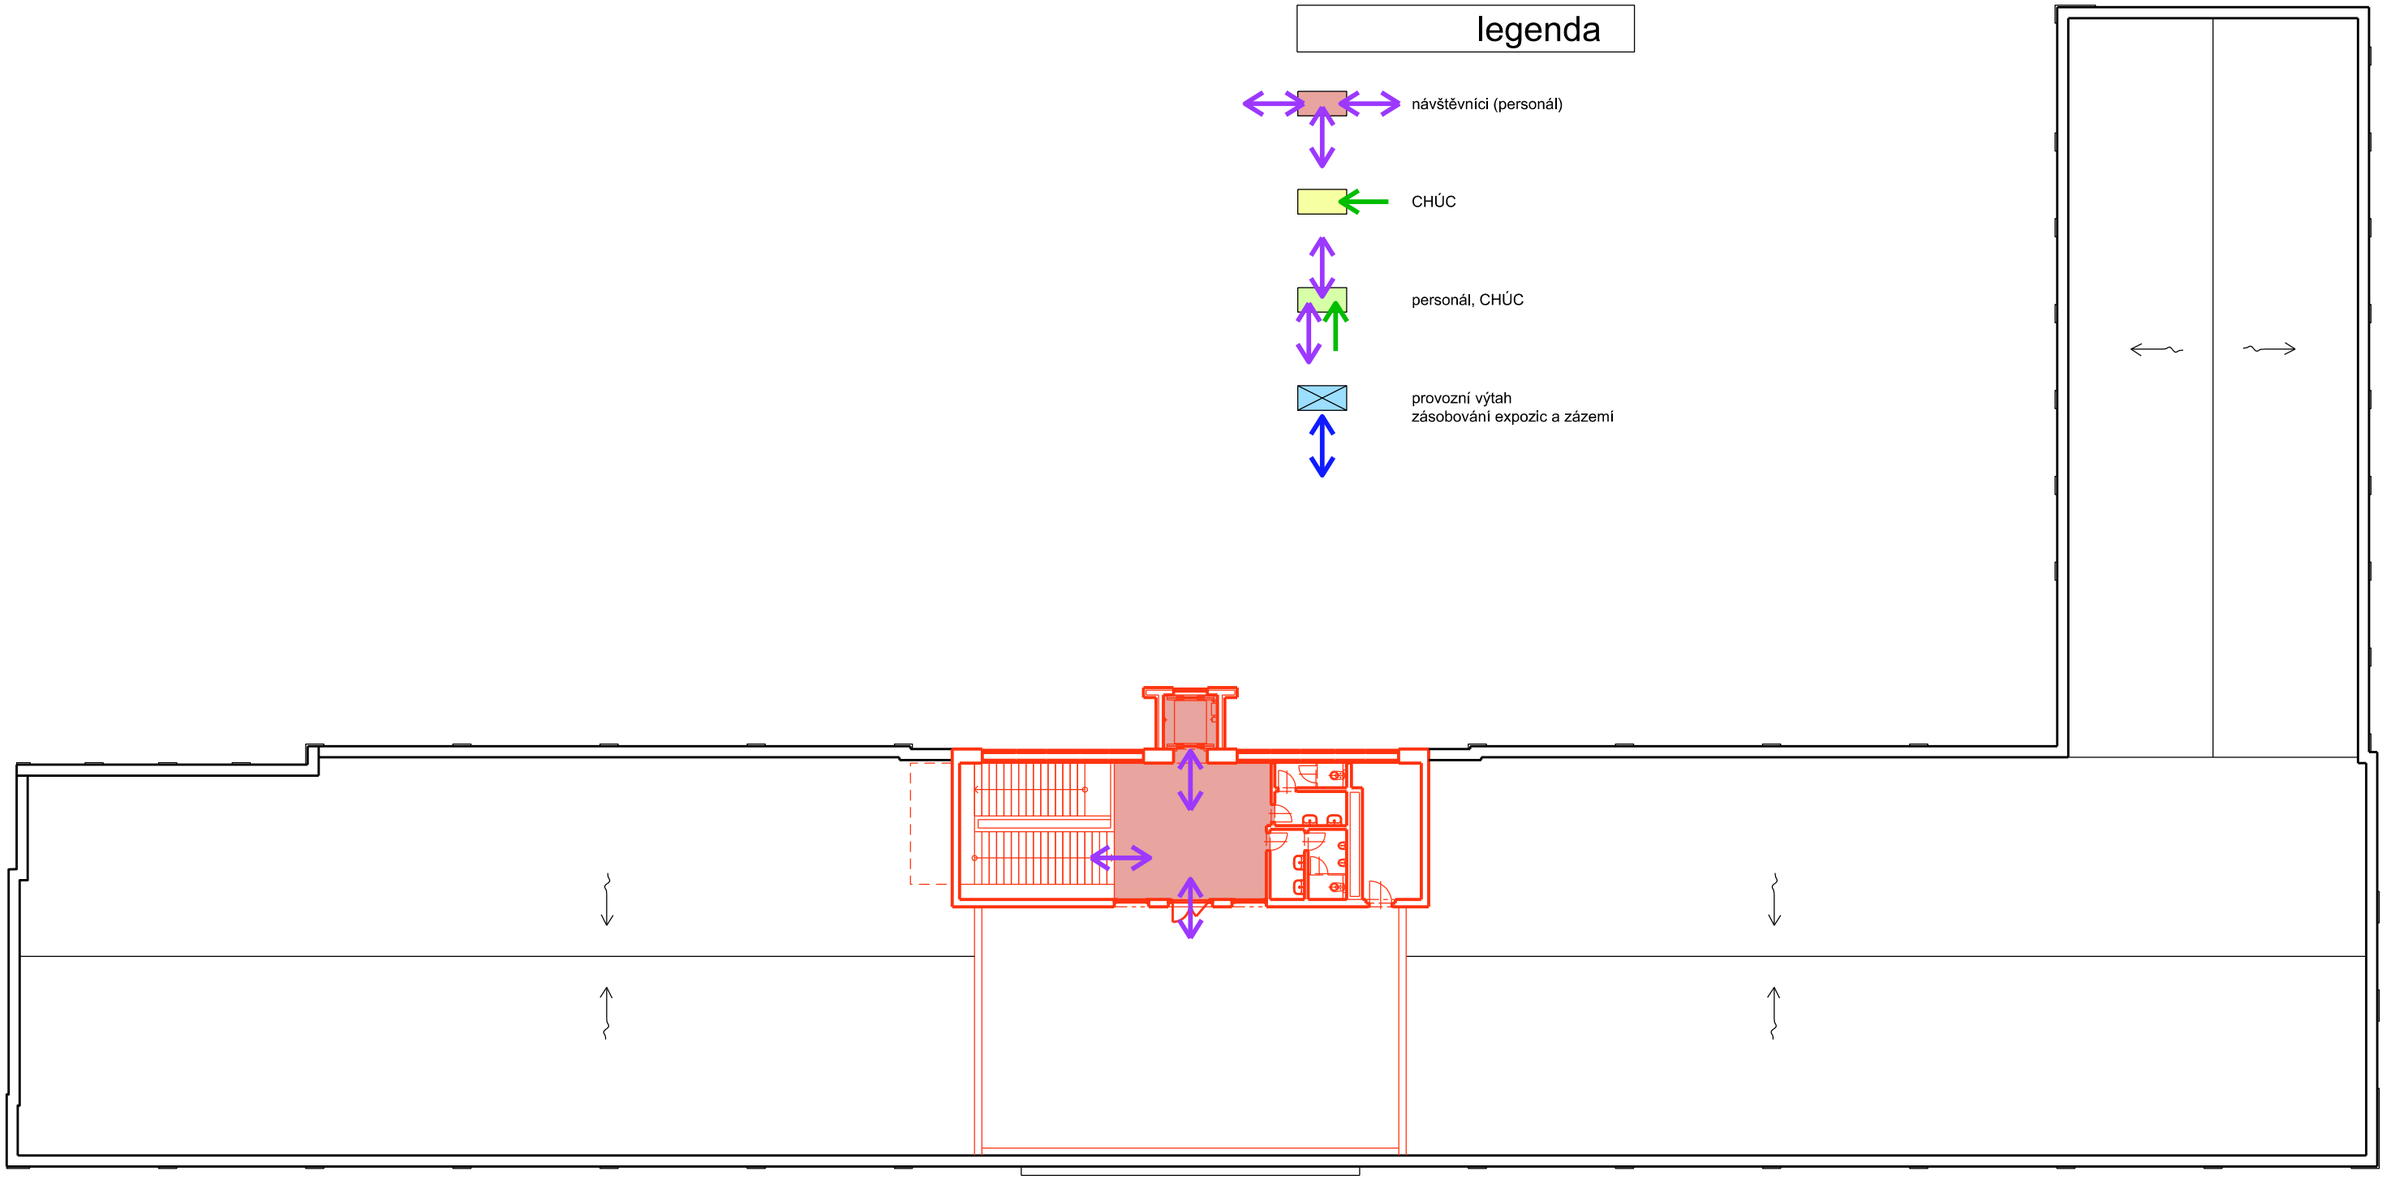

S

SCHÉMA
PROVOZNÍHO ŘEŠENÍ

půdorys 5.NP | M 1:250