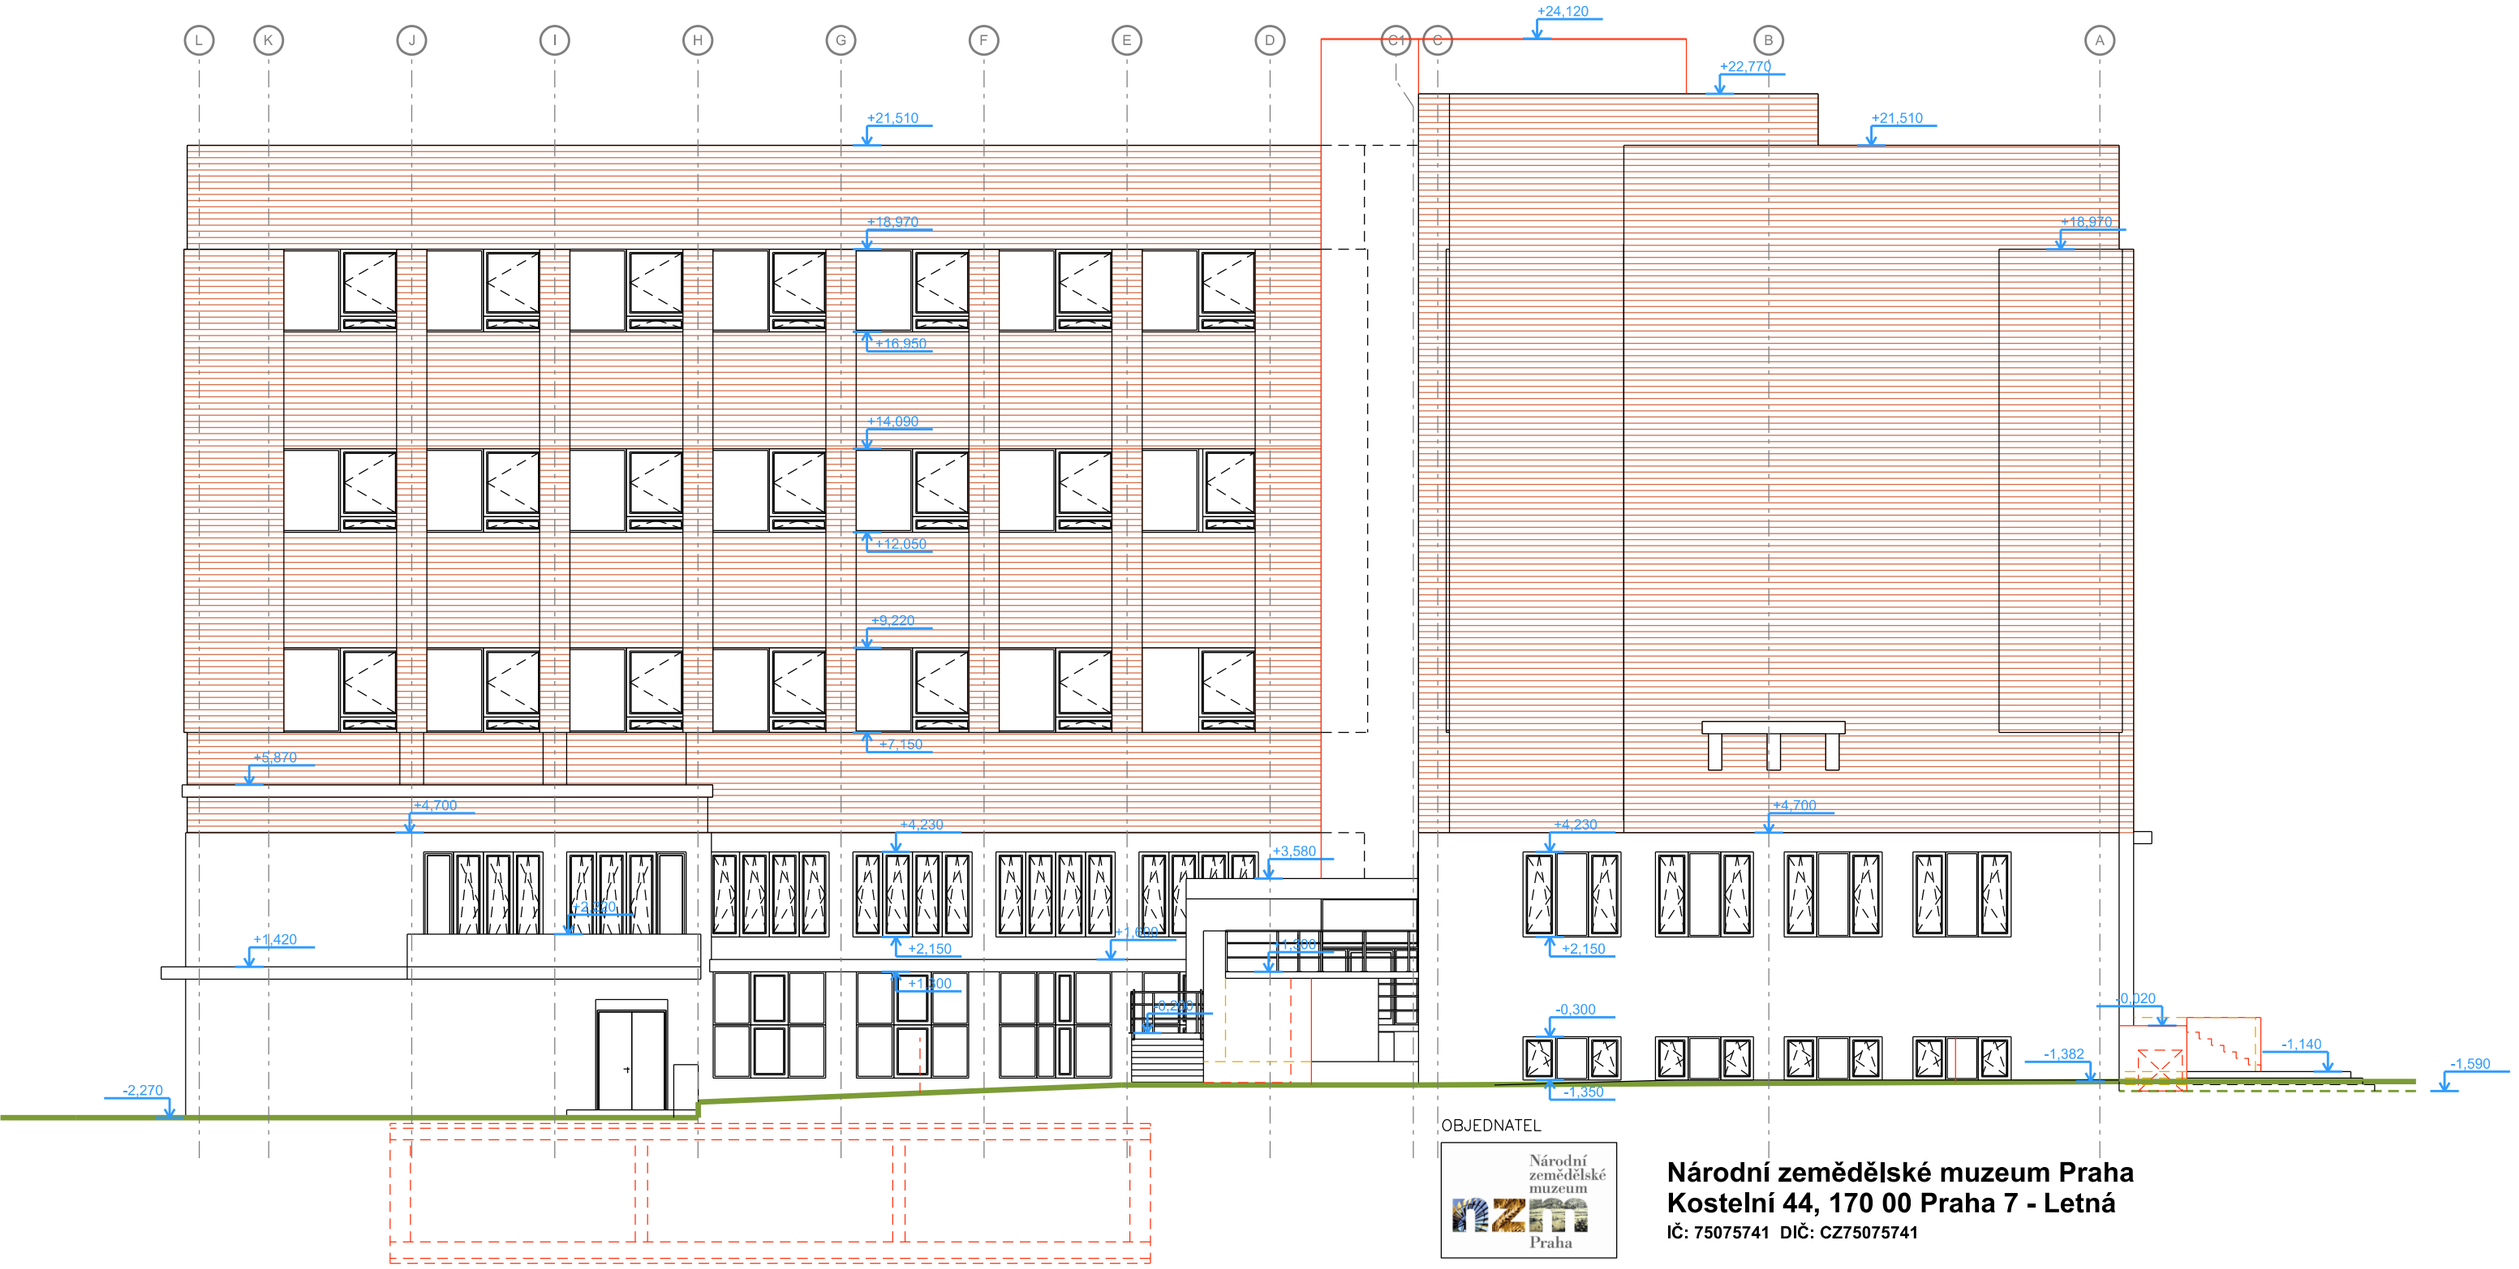


## legenda konstrukcí

- konstrukce stávající
- konstrukce bourané
- konstrukce nové

OBJEDNATEL

Národní zemědělské muzeum Praha

**Národní zemědělské muzeum Praha**
**Kostelní 44, 170 00 Praha 7 - Letná**
**IČ: 75075741 DIČ: CZ75075741**

± 0,000=230,930 výškový systém BpV

**PROJEKTOVÁ, INŽENÝRSKÁ A KONZULTAČNÍ ORGANIZACE**
CERTIFIKÁT ISO 9001 DIČ CZ60193280
VPÚ DECO PRAHA a.s., PODBABSKÁ 1014/20, 160 00 PRAHA 6 www.vpupraha.cz

VPÚ DECO PRAHA a.s.

| PROJEKTANT | VYPRACOVAL | KONTROLA | HL.INŽ.PROJEKTU |
|---|---|---|---|
| Ing.arch.J.Ksandr | Ing. Sylva Neumanová | Ing.arch.J.Ksandr | Ing.arch.J.Ksandr |

ATELIÉR POZEMNÍCH STAVEB

# STUDIE ZÁMĚRU OBNOVY NZM
# KONCEPT

| | |
|---|---|
| ČÍSLO ZAKÁZKY | 2-0368-00/20 |
| DOKUMENTACE | STUDIE |
| MĚŘÍTKO | 1:150 |
| DATUM | 12.2014 |
| POČET FORMÁTŮ | 2xA4 |

OBSAH PŘÍLOHY

DISPOZIČNÍ A FUNKČNÍ VYUŽITÍ PROSTOR
pohled západní

| ČÁST | ČÍSLO PŘÍLOHY | ČÍSLO KOPIE |
|---|---|---|
| KÓD | | |

DOKUMENTACI LZE UŽÍVAT POUZE VE SMYSLU PŘÍSLUŠNÉ SMLOUVY O DÍLO. VÝKRES, ČI JEHO ČÁST, MŮŽE BÝT KOPÍROVÁN NEBO JINÝM ZPŮSOBEM ROZŠÍŘOVÁN POUZE PO PŘEDCHOZÍM SOUHLASU VPÚ DECO PRAHA a.s.