


střecha nad středním traktem

tabulka místností

číslo	název	plocha
5.11	hlavní schodiště	34,80
5.12	schodišťová hala	35,90
5.14a	WC - dámy	7,10
5.14b	WC - páni	8,60
5.15	sklad	13,50
5.16	terasa	167,30
5.17	střecha	616,00
5.18	střecha	628,00
5.19	střecha	356,00
5.99	výtah osobní	4,80
6.10	střecha	132,40

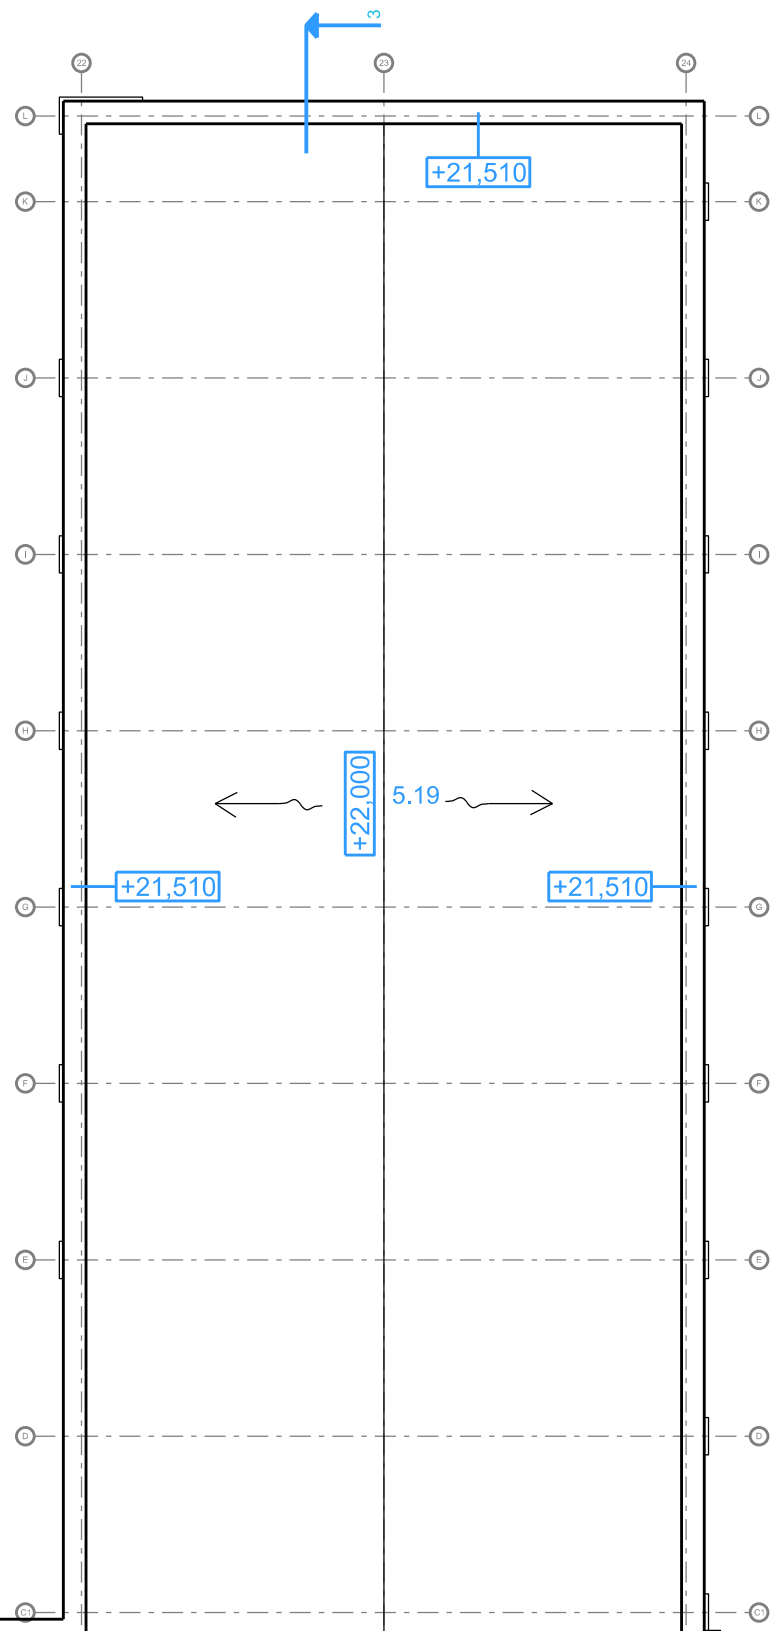

legenda ploch

- plocha výstavních sálů
- plocha kanceláří
- plocha zasedací místnosti
- plocha komunikací
- plocha hygienického zázemí
- plocha technického a provozního zázemí
- plocha depozitáře a archivu
- plocha terasy
- neřešené prostory

legenda konstrukcí

- konstrukce stávající
- konstrukce bourané
- konstrukce nové

OBJEDNATEL



Národní zemědělské muzeum Praha
Kostelní 44, 170 00 Praha 7 - Letná
IČ: 75075741 DIČ: CZ75075741



± 0,00=230,930

výškový systém BpV

PROJEKTOVÁ, INŽENÝRSKÁ A KONZULTAČNÍ ORGANIZACE
CERTIFIKÁT ISO 9001
VPÚ DECO PRAHA o.s., POOBARSKÁ 1014/20, 160 00 PRAHA 6
DIČ: CZ60193280
www.vpupraha.cz

PROJEKTANT	VYPRACOVAL	KONTROLA	HL.INŽ.PROJEKTU
Ing.arch.J.Ksandr	Ing. Sylva Neumanová	Ing.arch.J.Ksandr	Ing.arch.J.Ksandr

STUDIE ZÁMĚRU OBNOVY NZM
KONCEPT

DISPOZIČNÍ A FUNKČNÍ VYUŽITÍ PROSTOR
půdorys 5.NP (STŘECHA)

DOKUMENTACI LZE UŽÍVAT POUZE VE SMYSLU PŘÍSLUŠNÉ SMLOUVY O DÍLO. VÝKRES, O JEHO ČÁSTI, MŮŽE BÝT KOPÍROVÁN NEBO JINAK ZPŮSOBEM ROZŠŘŮVÁN POUZE PO PŘEDCHOZÍM SOUHLASU VPÚ DECO PRAHA o.s.

ATELIÉR POZEMNÍCH STAVEB
VPÚ DECO PRAHA o.s.

ČÍSLO ZAKÁZKY	Z-0368-00/20
DOKUMENTACE	STUDIE
MĚŘÍTKO	1:150
DATUM	12.2014
POČET FORMÁTŮ	8xA4

ČÁST	ČÍSLO PŘÍLOHY	ČÍSLO KOPIE
KÓD		