


Legenda:

- katastrální mapa
- hranice KU
- výsadba tří skupin stromů A, B, C
- solitérní výsadba vzrostlejších stromů

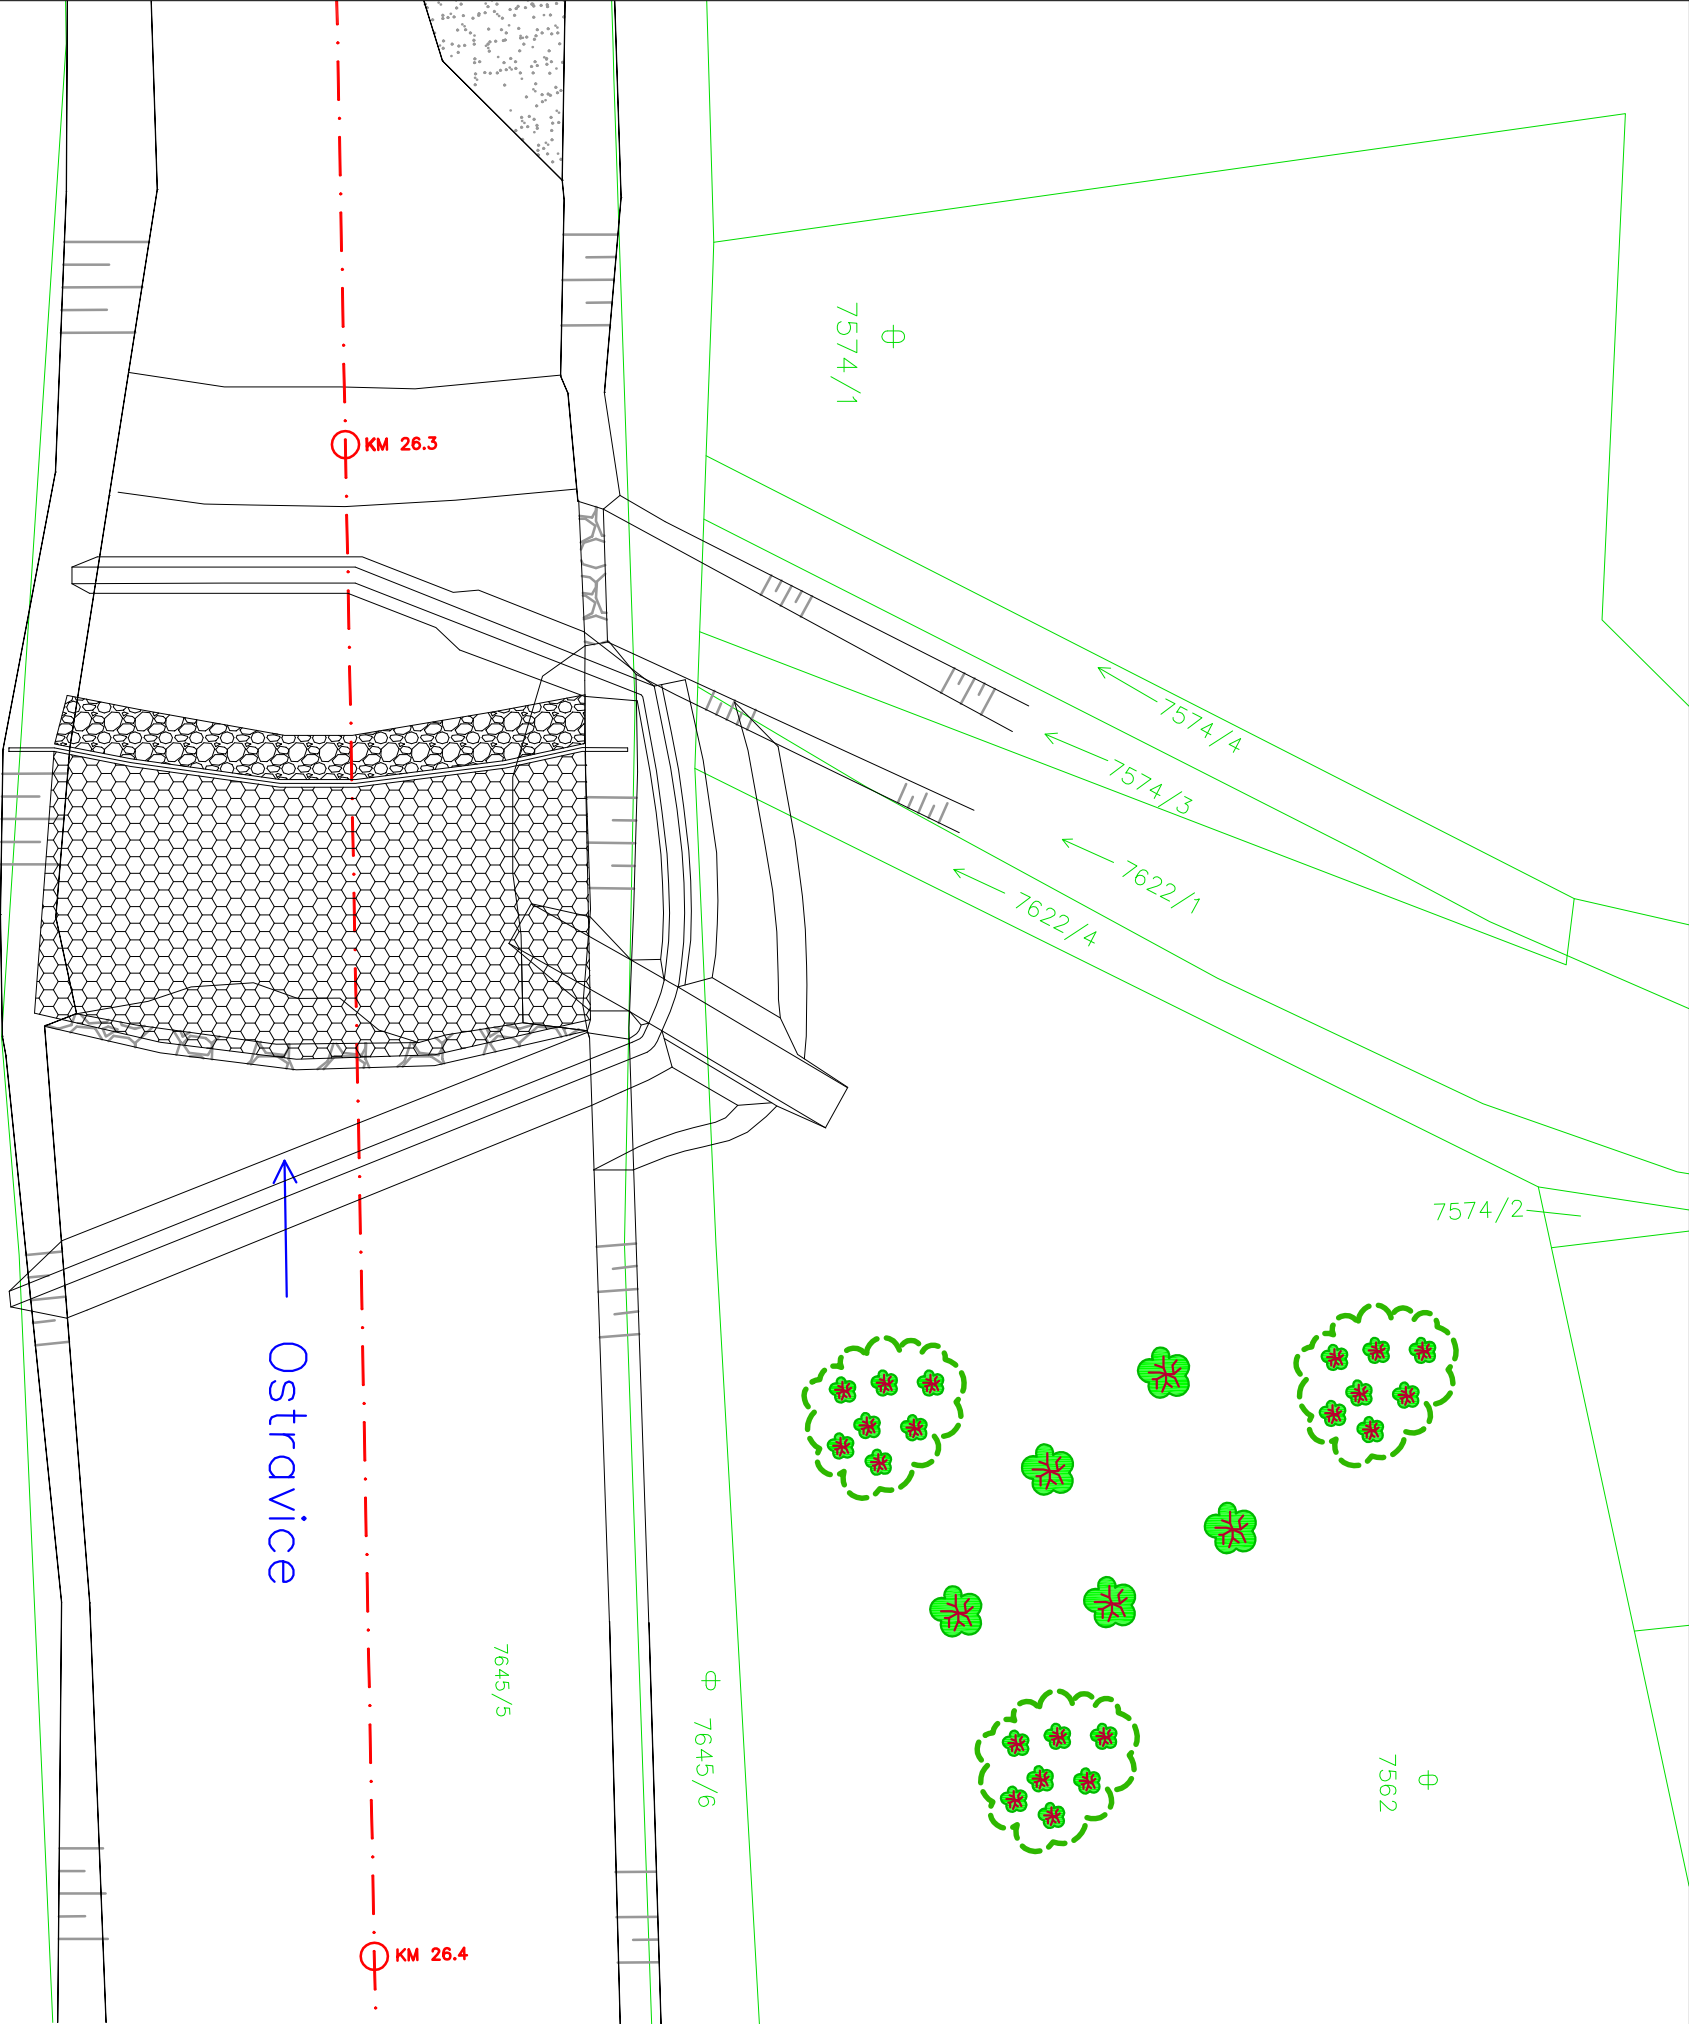

Pozn:
- pro umístění náhradní výsadby budou vybrána vhodná místa s ohledem na
obecné požadavky výsadby

Výškový systém: Balt p.v.
Souřadnicový systém: JTSK

	PROJEKTANT:	Ing. D. Rojnoch	SOUPRAVA
	ZODPOVĚDNÝ PROJEKTANT:	Ing. P. Mravec	
	VEDOUcí ODDĚLENÍ:	Ing. J. Palovský	
	VEDOUcí ODBORU:	Ing. J. Skolníř	
oddělení projekce Varenská 49, 701 26 Ostrava 1 tel. 596 657 111			
Ostravice–Staré Město Km 26.250 – 26.400 oprava balvanitého skluzu Situace náhradní výsadby			
INVESTOR:	Povodí Odry, státní podnik		
OBEC:	Frýdek–Místek,Staré Město	STAVEBNÍ ÚŘAD:	Frýdek – Místek
			D.1.1.b.7
			Číslo přílohy:
			POČET A4:
			MĚŘÍTKO:
			STUPEŇ:
			ARCHIVNÍ ČÍSLO:
			DATA: