




PUDORYS

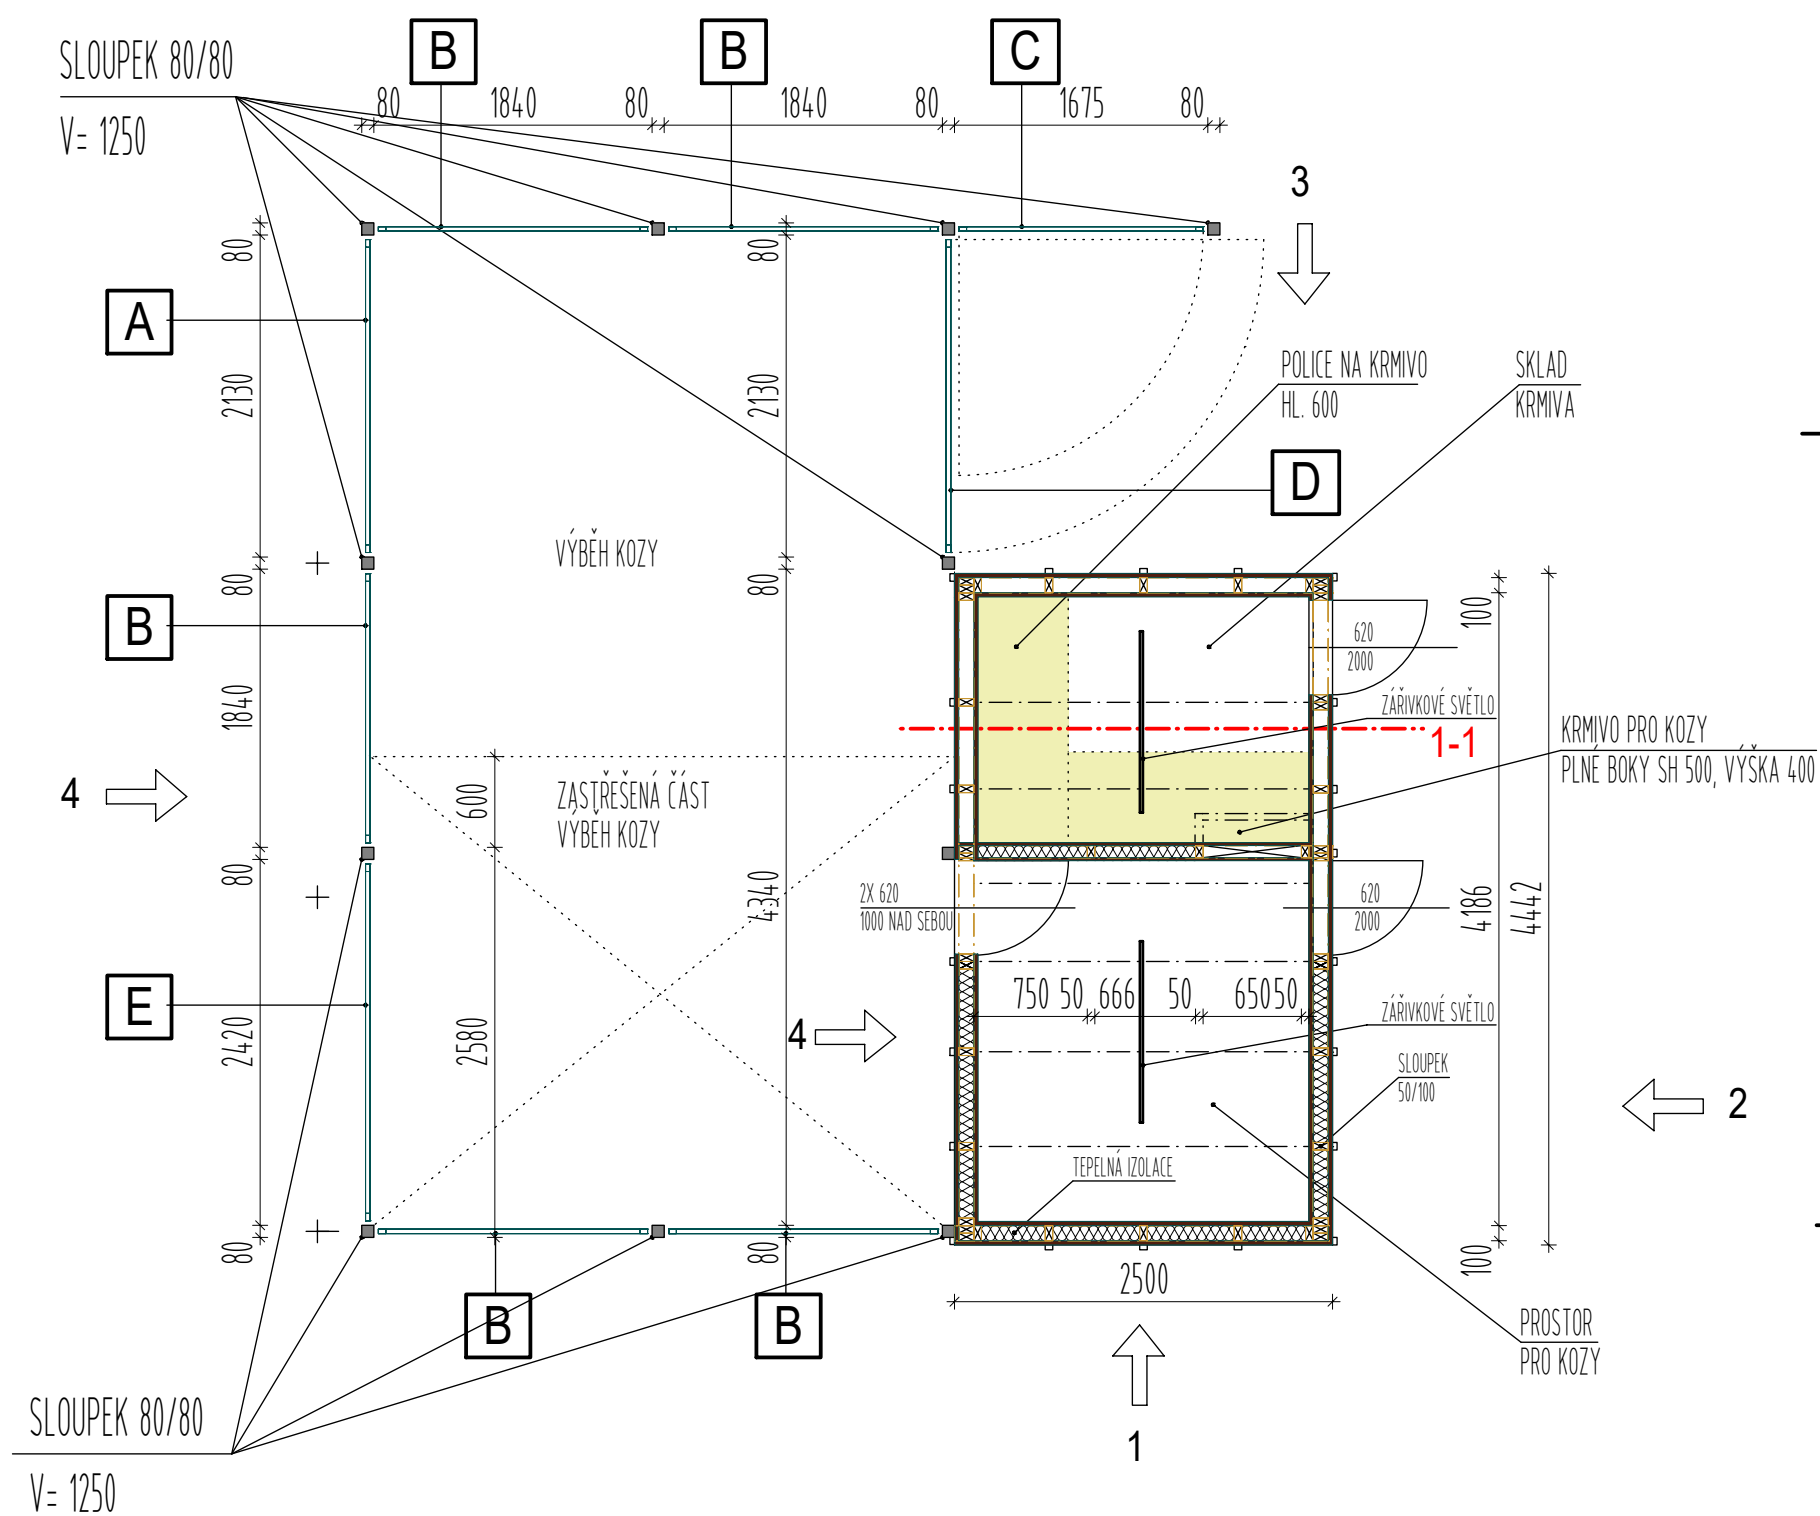

POHLED NA PLOT DO OHRADY 4

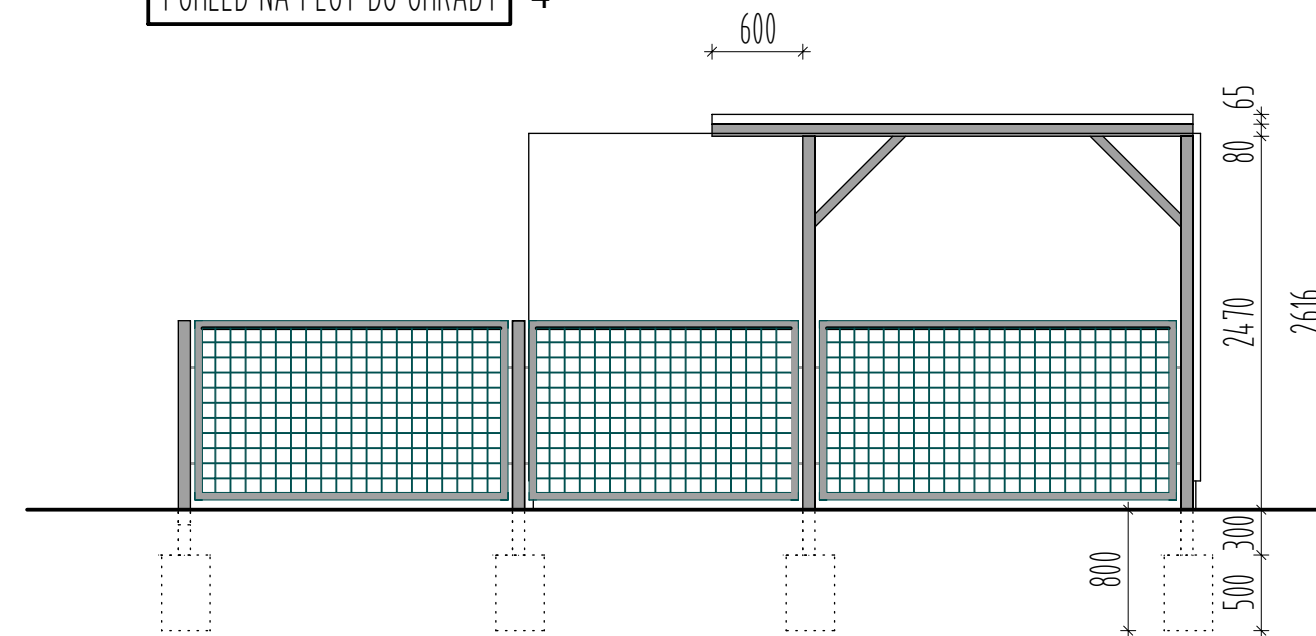

REZ 1-1

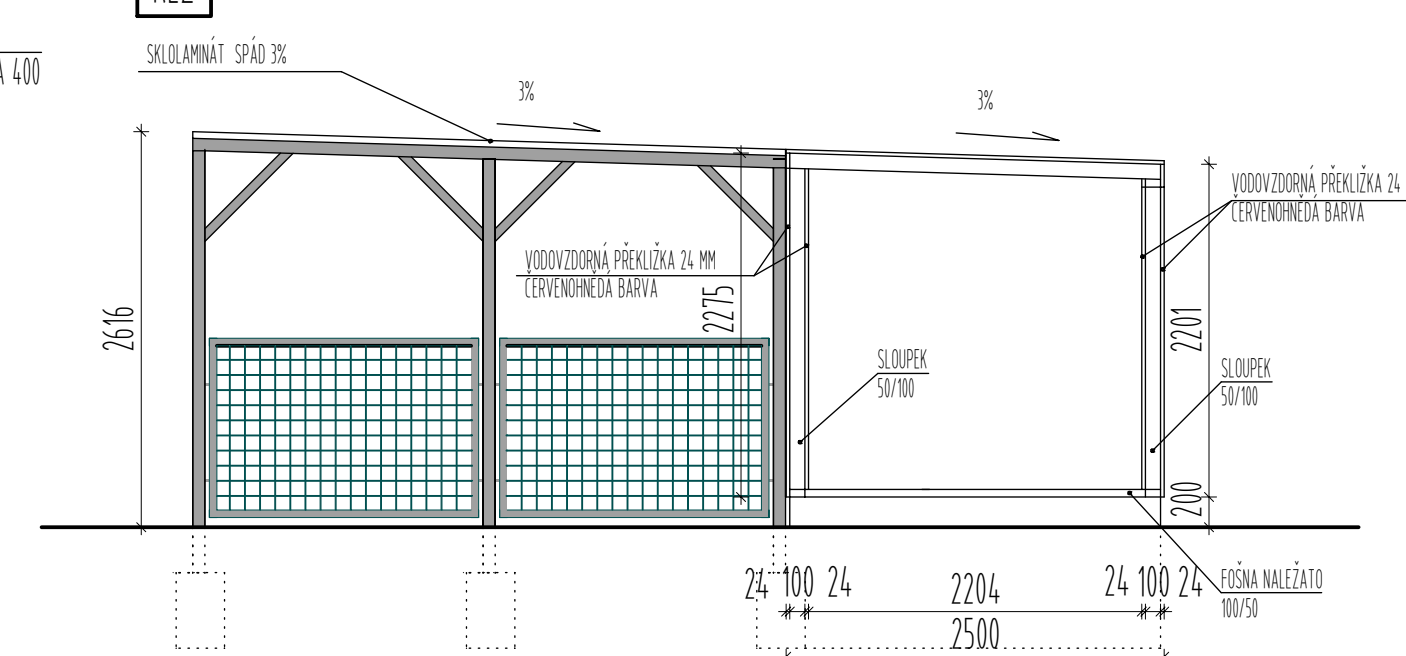


POZNÁMKA
BAREVNÉ ŘEŠENÍ


VODOVZDORNÁ PŘEKLIŽKA 24 MM
ČERVENOHNĚDÁ BARVA
(DLE FASÁDY HLAVNÍHO OBJEKTU NZM)

KOVOVÉ PRVKY
BÍLÁ BARVA


STŘEŠNÍ LAŤ 30/50
BÍLÁ BARVA

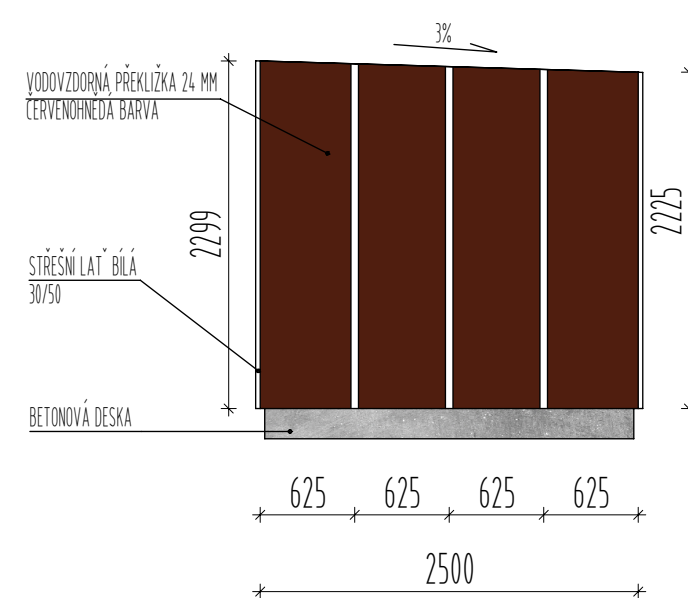


BOK 1

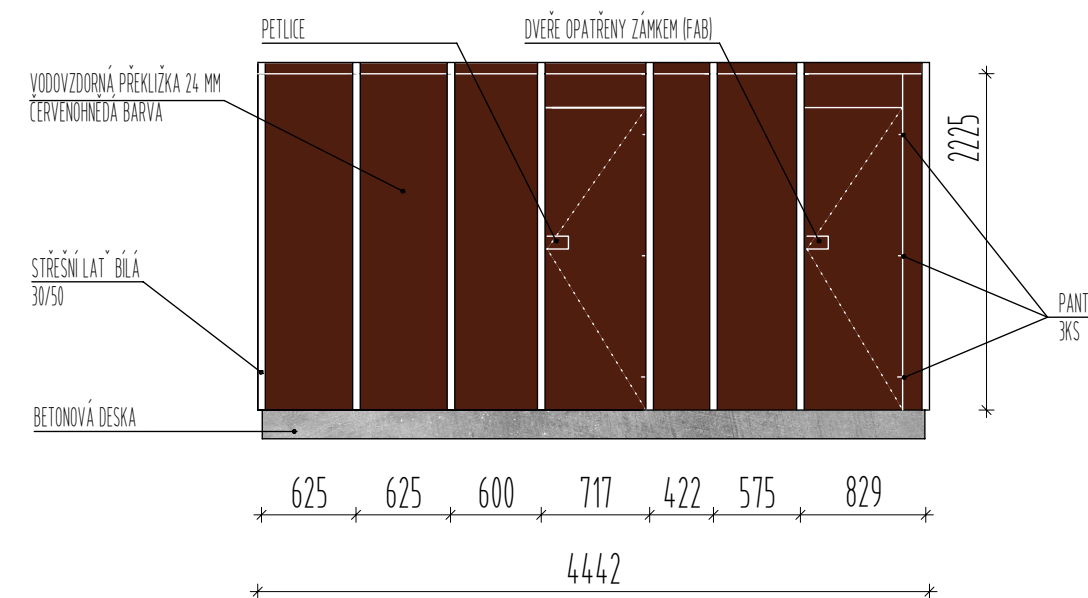

ZADNI STENA 2

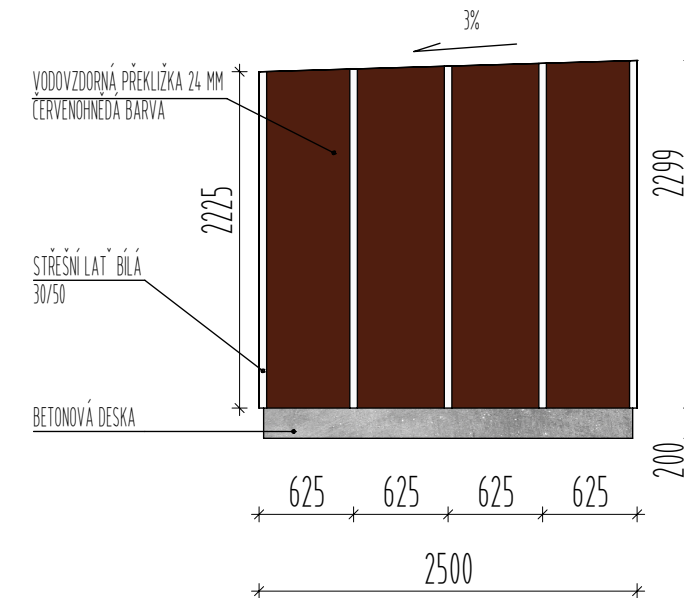

BOK SE DVERMI 3

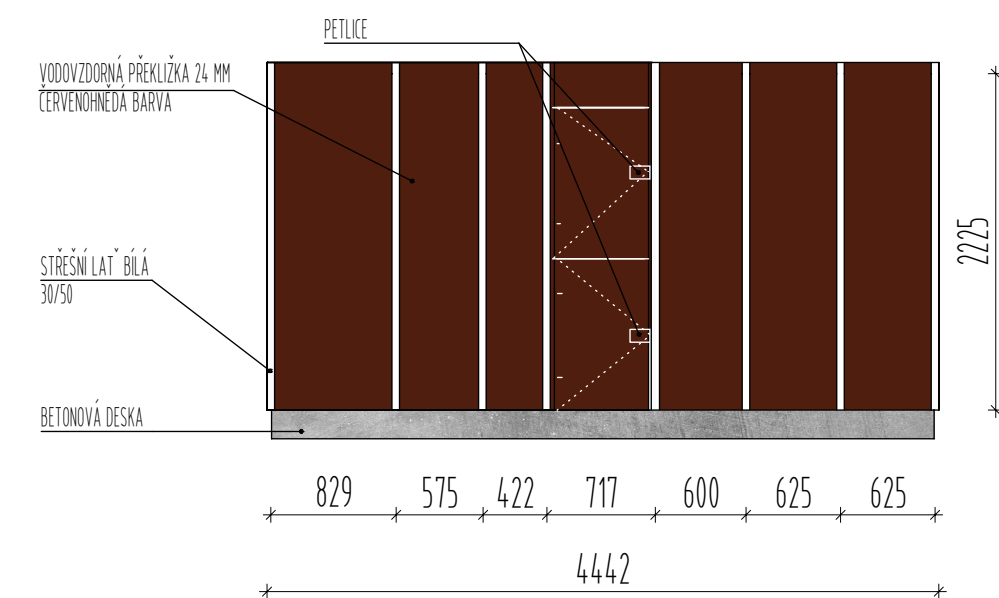

CEJNÍ STĚNA DO OHRADY 4

USTÁJENÍ KOZ

M 1 : 50

POZN.: TATO DOKUMENTACE NENAHRADZUJE PROVÁDĚCÍ A VÝROBNÍ DÍLENSKOU DOKUMENTACI PRO REALIZACI STAVBY.

NZM Selský dvorek

INVESTOR: NÁRODNÍ ZEMĚDĚLSKÉ MUZEUM

PLANPOINT S.R.O., BUBENSKÁ 17 /P7

Mobile +420 774 407 484