

1/2 ALENA NEJEDMANOVA, MELNICKA' 51, 244 38 MELNICKA' VITLAD
1/2 VLADISLAV HARBECIK, NA ZABOBY 1253, 29101 HLADA BOJISLAV

1864 - LV 247

1865
LV 1000A

1000A - LV
1864/2

1863
LV - 1000A

LV 1000A 1862


1867
LV 244

LV - 244/1866

1865 - LV 247

564/1 - LV 344 LIŠŤE KRÉČOUA', JONCHANOVA 909, 664 24 LURIM

~~564/2 - LV 257 KOSTIHLIC (BOM) 2.77 ST. KALUN 58. 1/1~~

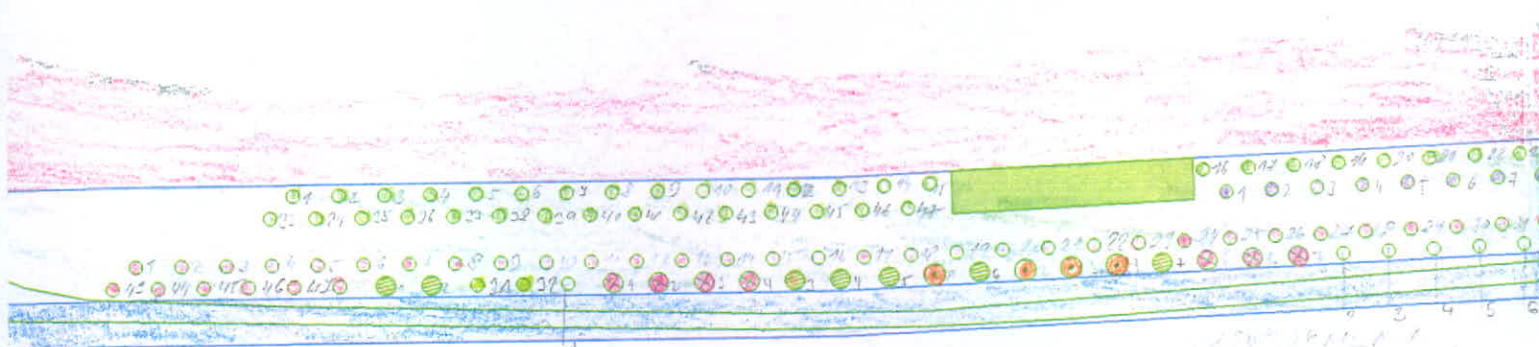


BRZDA BĚLOKOPA'	32
BUK LEŠNÍ	32
HABR DŘEČNÝ	44
HABR DŘEČNÝ	44
JALON ŽITĚPILÝ	44
JAVOR HLBOČNÝ	32
JLPAŘ PÍČÍ	16
JILH HMBROČISTÝ	16
LÍPA SRDČITÁ	44
	<hr/>
	316

- LÍPA SRDČITÁ
- JALON ŽITĚPILÝ
- JAVOR HLBOČNÝ
- HABR DŘEČNÝ
- JELPAŘ PÍČÍ

+ 520 KERŮ

EURIM 71

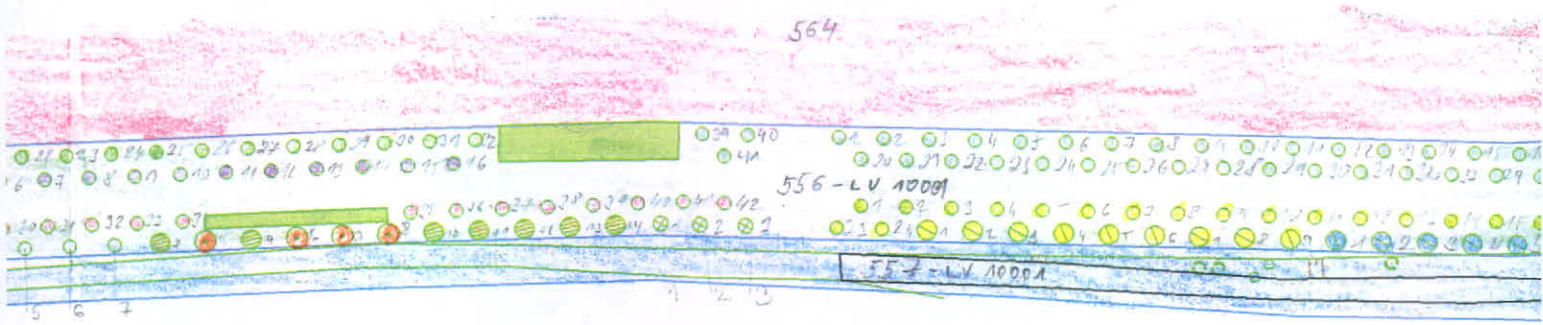


11
8
7
9
5
43

560 - LV 344

1/2 ELLARDOVA' LIBOŠE, HAVLIČKOVA 404, 24735 Město
 1/2 HUKOVA' JANA, ŠIROKÁ 4/24, 110 00 PRAHA JOSEFOF

- ☼ STÁVAJÍCÍ STROMY
- ☼ STÁVAJÍCÍ KEŘOVINY
- ŠPÍČKY
- LIPA SĚDETKA
- JASAN ZTĚPILÝ
- ⊕ DAVOR HLĚČNÝ
- JABLONĚ LESNÍ
- TRĚŠEŇ PŮVÍ
- ▭ VÝSADBA KEŘŮ
- ▭ STÁVAJÍCÍ KEŘE
- POLNÍ CESTA
- HRANICE POZEHEŮ
- HRANICE STÁVAJÍCÍ KULTUR

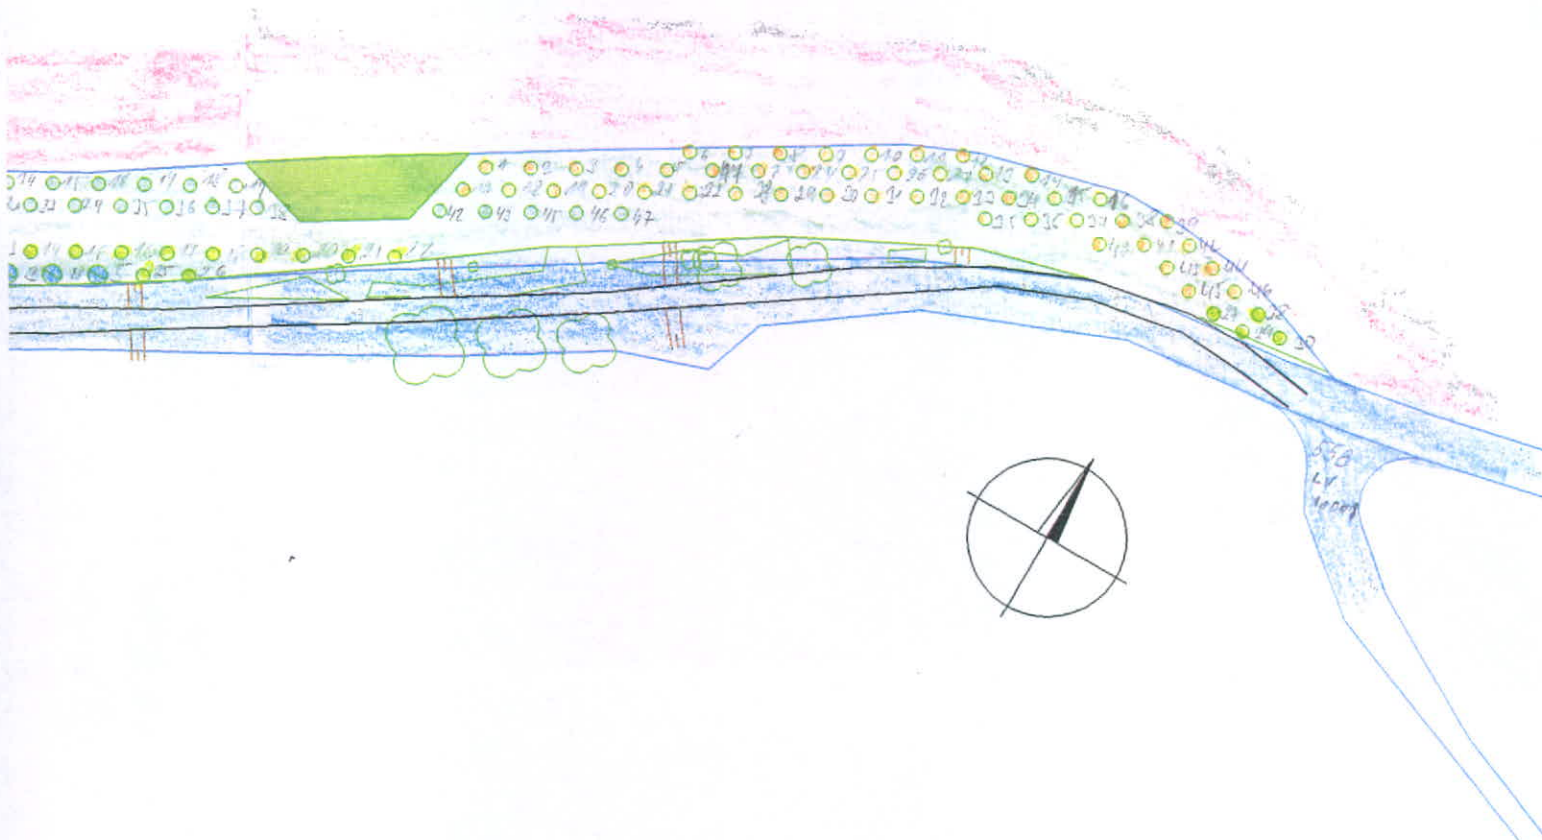

SOUŘADNICOVÝ SYSTÉM: S-JTSK		VÝŠKOVÝ SYSTÉM: Balt p.v.		Gepard spol. s r. o. Štefánikova 52, Praha 5		
ZAMĚŘIL		Jiří Urbánek				
GRAFICKY ZPRACOVAL		Ing. Radek Dlouhý				
OBEC Kadlín		OKRES Mělník		DATUM	15.12.2006	
OBJEDNATEL	ČR - Ministerstvo zemědělství Odbor zemědělská agentura a pozemkový úřad v Mělníku				ZAK.ČÍSLO	162/2006
					POČET A4	4
STAVBA OBJEKT	Lokální biokoridor LBK 59				MĚŘÍTKO	1:1000
OBSAH VÝKR.	Ozelenění EZ 5				ARCHIVNÍ ČÍSLO	1715-162/2006