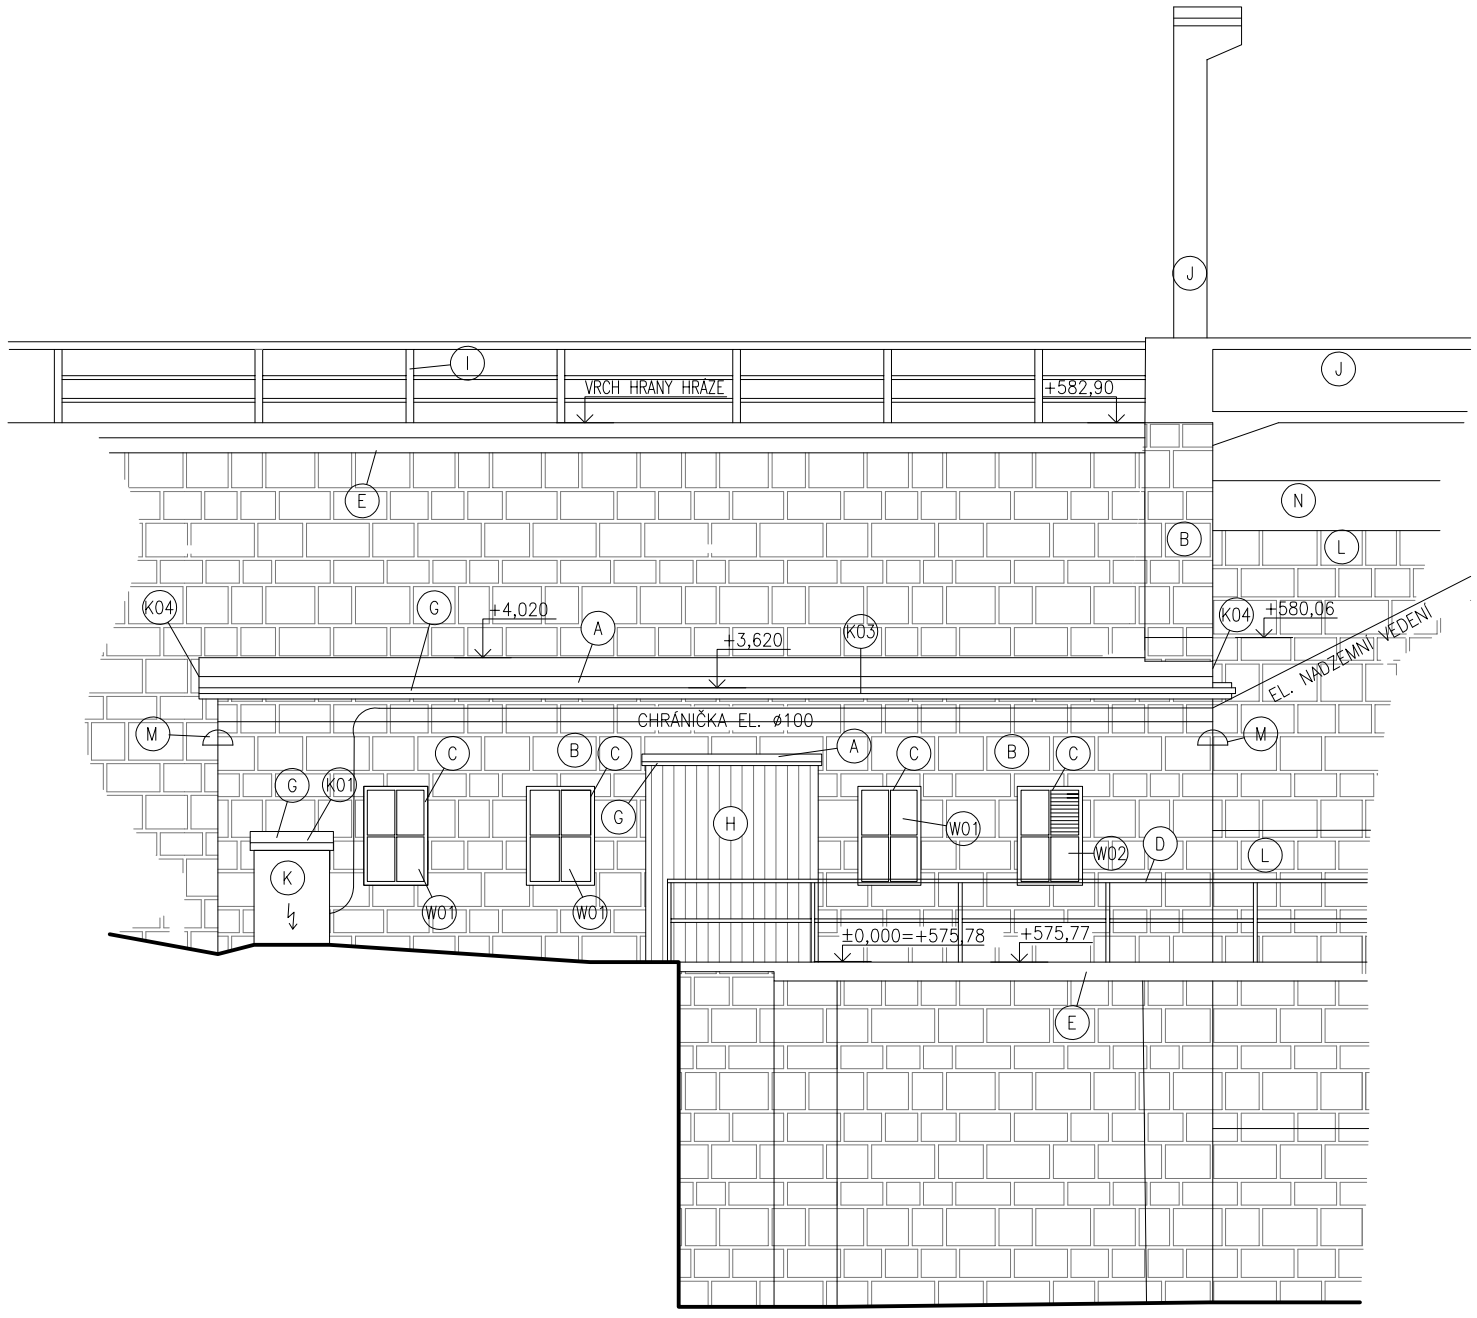

LEGENDA POVRCHŮ

- (A) NOVÁ KRYTINA – ASFALTOVÉ PÁSY
- (B) FASÁDA – KAMENNÉ ZDIVO
  OTRYSKÁNÍ A HLOUBKOVÉ SPÁROVÁNÍ
- (C) NOVÉ OKNO DLE PŮVODNÍHO, OCELOVÉ, ZASKLENÍ PRŮSVITNÝM DRÁTOSKLEM
- (D) OČIŠTĚNÍ, OTRYSKÁNÍ A PROVEDENÍ NOVÉHO NÁTĚRU ZÁBRADLÍ, BARVA ANTRACIT
- (E) BETON, BARVA PŘÍRODNÍ BETON
- (G) NOVÉ POZINKOVANÉ OPLECHOVÁNÍ, BARVA ANTRACIT
- (H) VYSPRAVENÍ DŘEVĚNÉ FASÁDY A PROVEDENÍ NÁTĚRU, BARVA ČERVENÉ
- (I) OČIŠTĚNÍ, OTRYSKÁNÍ A PROVEDENÍ NOVÉHO NÁTĚRU ZÁBRADLÍ, BARVA ANTRACIT
- (J) SANACE BETONOVÉ KONSTRUKCE REPROFILACÍ
- (K) VYSPRAVENÍ OMÍTKOVINY A PROVEDENÍ NOVÉHO NÁTĚRU
- (L) HRÁZ – KAMENNÉ KVÁDRY
  BOČNÍ PŘEPAD (KASKÁDA) – OTRYSKÁNÍ A HLOUBKOVÉ SPÁROVÁNÍ KASKÁDY
- (M) OSAZENÍ OSVĚTLENÍ KORESPONDUJÍCÍHO S OSVĚTLENÍM MVE 1
  REPLIKA PŮVODNÍHO OSVĚTLENÍ NA MVE1
- (N) PROVEDENÍ NÁTĚRU AUTOMATICKÉ OCELOVÉ PŘELIVOVÉ KLAPKY
  VČETNĚ OČIŠTĚNÍ PODKLADU A ANTIKOROZNÍHO NÁTĚRU

VŠEOBECNÁ POZNÁMKA:

-VEŠKERÉ POUŽITÉ MATERIÁLY MUSÍ ODPOVÍDAT ČESKÝM NORMÁM, TECHNOLOGICKÝM, BEZPEČNOSTNÍM, HYGIENICKÝM A POŽÁRNÍM PŘEDPISŮM A MUSÍ MÍT CERTIFIKÁT V ČR

-NA STAVBĚ MUSÍ BÝT VŽDY DODRŽOVÁNY VŠECHNY PRACOVNÍ, TECHNOLOGICKÉ A TECHNICKÉ POSTUPY A DOPORUČENÍ VÝROBCŮ JEDNOTLIVÝCH STAVEBNÍCH SYSTÉMŮ DLE ČSN A SOUVISEJÍCÍCH PŘEDPISŮ

-PŘI PROVÁDĚNÍ PRACÍ JE NUTNO DODRŽOVAT BEZPEČNOST A OCHRANU ZDRAVÍ DLE PLATNÝCH ZÁKONŮ, VYHLÁŠEK A PRÁVNÍCH PŘEDPISŮ.

-VEŠKERÉ STAVEBNÍ PRÁCE MUSÍ PROBÍHAT V KOORDINACI SE VŠEMI SOUVISEJÍCÍM PROJEKTY STAVEBNÍCH OBJEKTŮ A JEDNOTLIVÝMI PROFESEMI.

- POŽÁRNÍ POŽADAVKY NA STAVEBNÍ KONSTRUKCE A PRVKY VIZ. DOKUMENTACE POŽÁRNÍ OCHRANY.

- POŽADAVKY NA NOSNÉ KONSTRUKCE A PRVKY VIZ. STAVEBNĚ KONSTRUKČNÍ ČÁST.

HG partner s.r.o.
Smetanova 200, 250 82 Úvaly
www.hgpartner.cz
Telefon: 246 082 015
777 161 198
e-mail: vrzak@hgpartner.cz

Paré č.:				
Investor: Povodí Labe, státní podnik, Víta Nejedlého 951, 500 03 Hradec Králové			Počet A4:	
Odpovědný projektant:	Ing. David Břicháček		Datum:	03/2017
Vypracoval:	Ing. David Břicháček		Změna:	-
Akce: MVE Rudolfov, oprava rekonstrukce objektů soustavy Bedřichov - Rudolfov			Stupeň:	DPS
			Č. zakázky:	H-16/027
Název části: DOKUMENTACE OBJEKTŮ			Část: ARS	D
Příloha: SO 01 - POHLED ČELNÍ NOVÝ STAV			Měřítko: 1:100	Č. přílohy: D.2.1.4.b