




DETAIL KOTVENÍ DŘEVĚNÉ KONSTRUKCE PRAHU
M 1:50

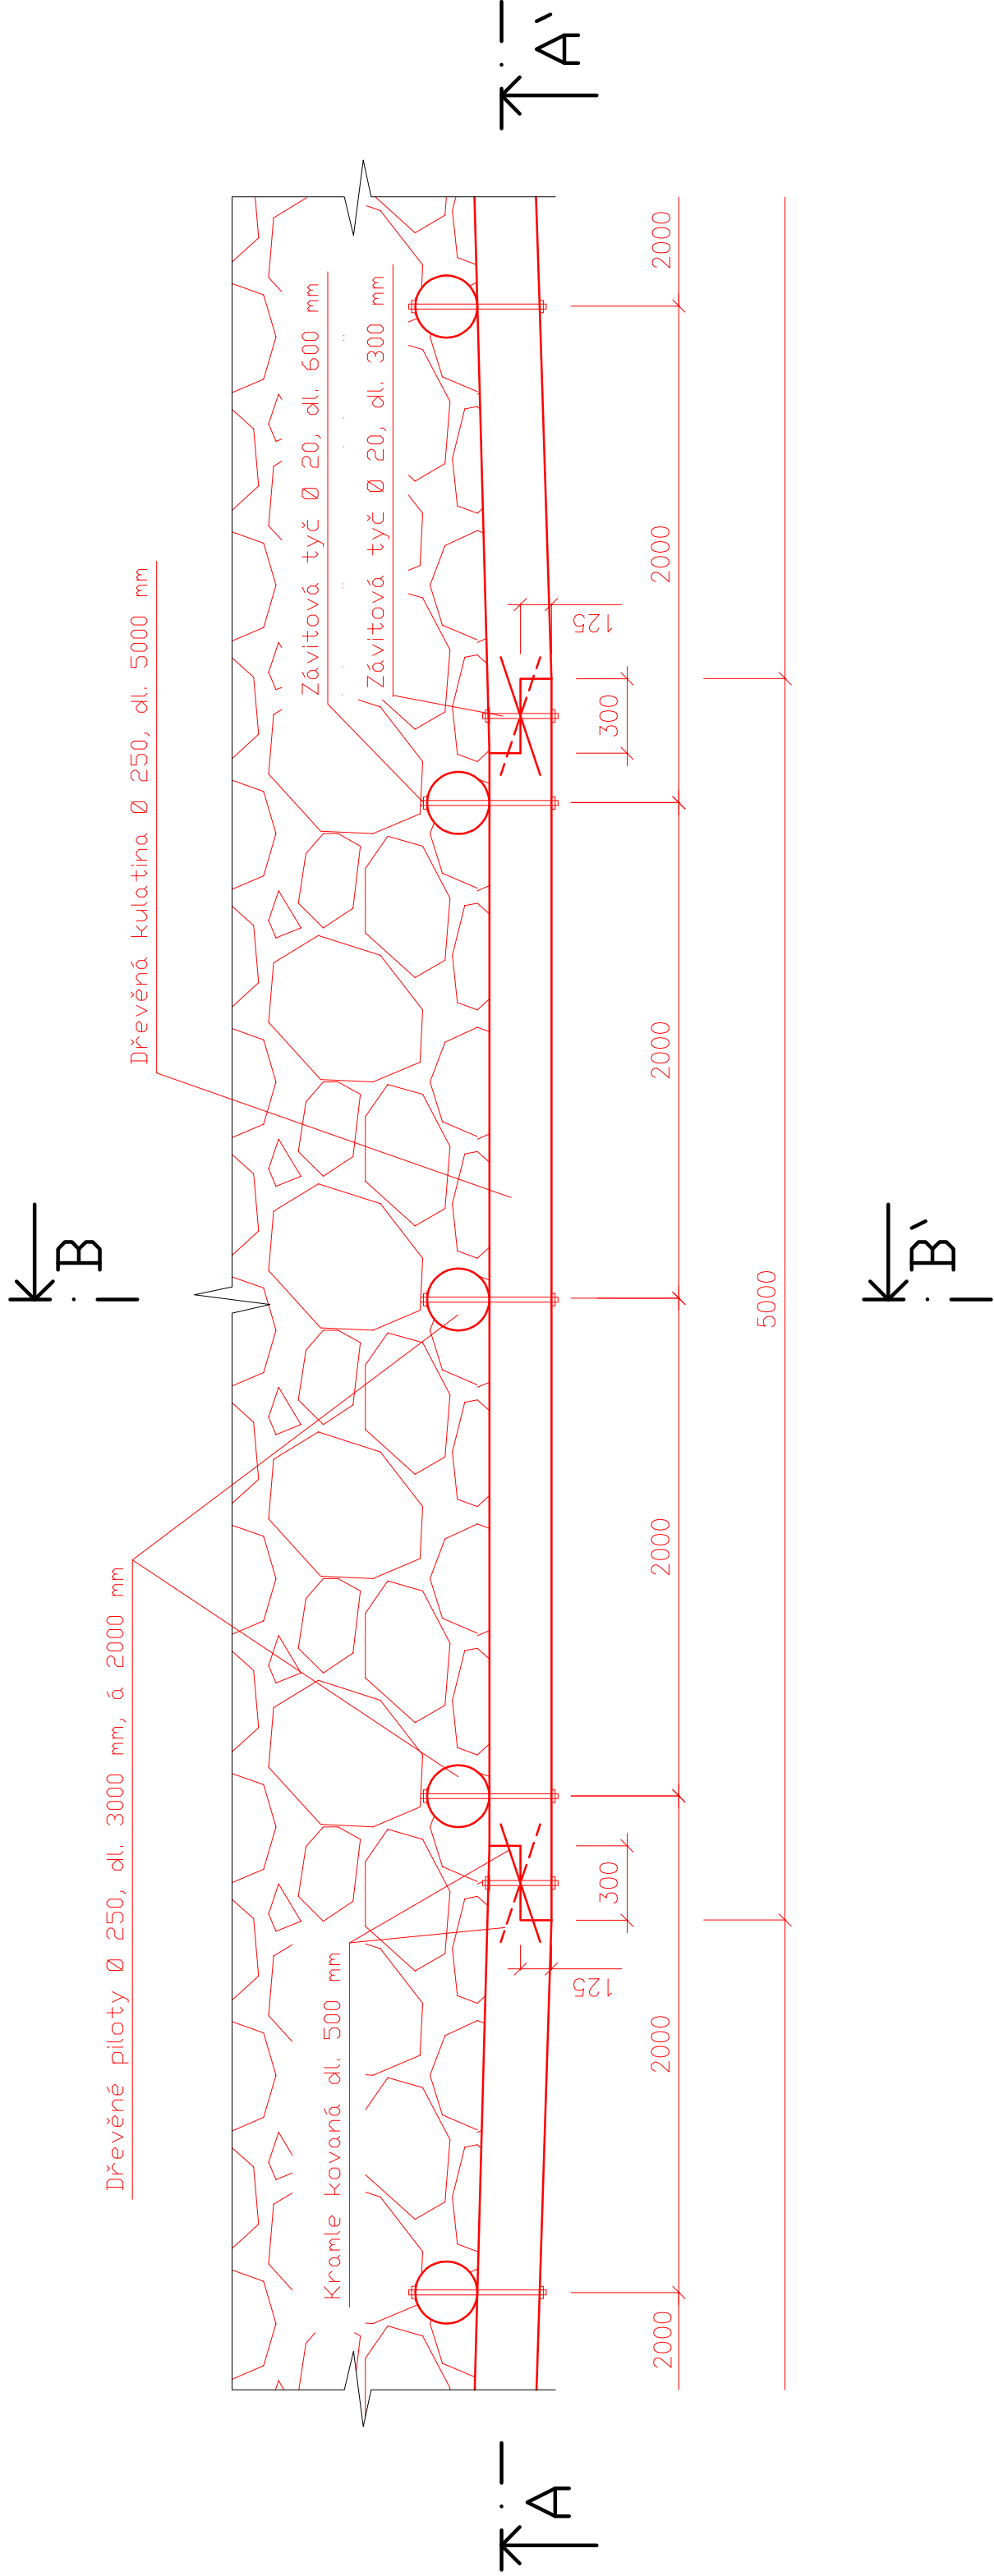

ŘEZ A-A'

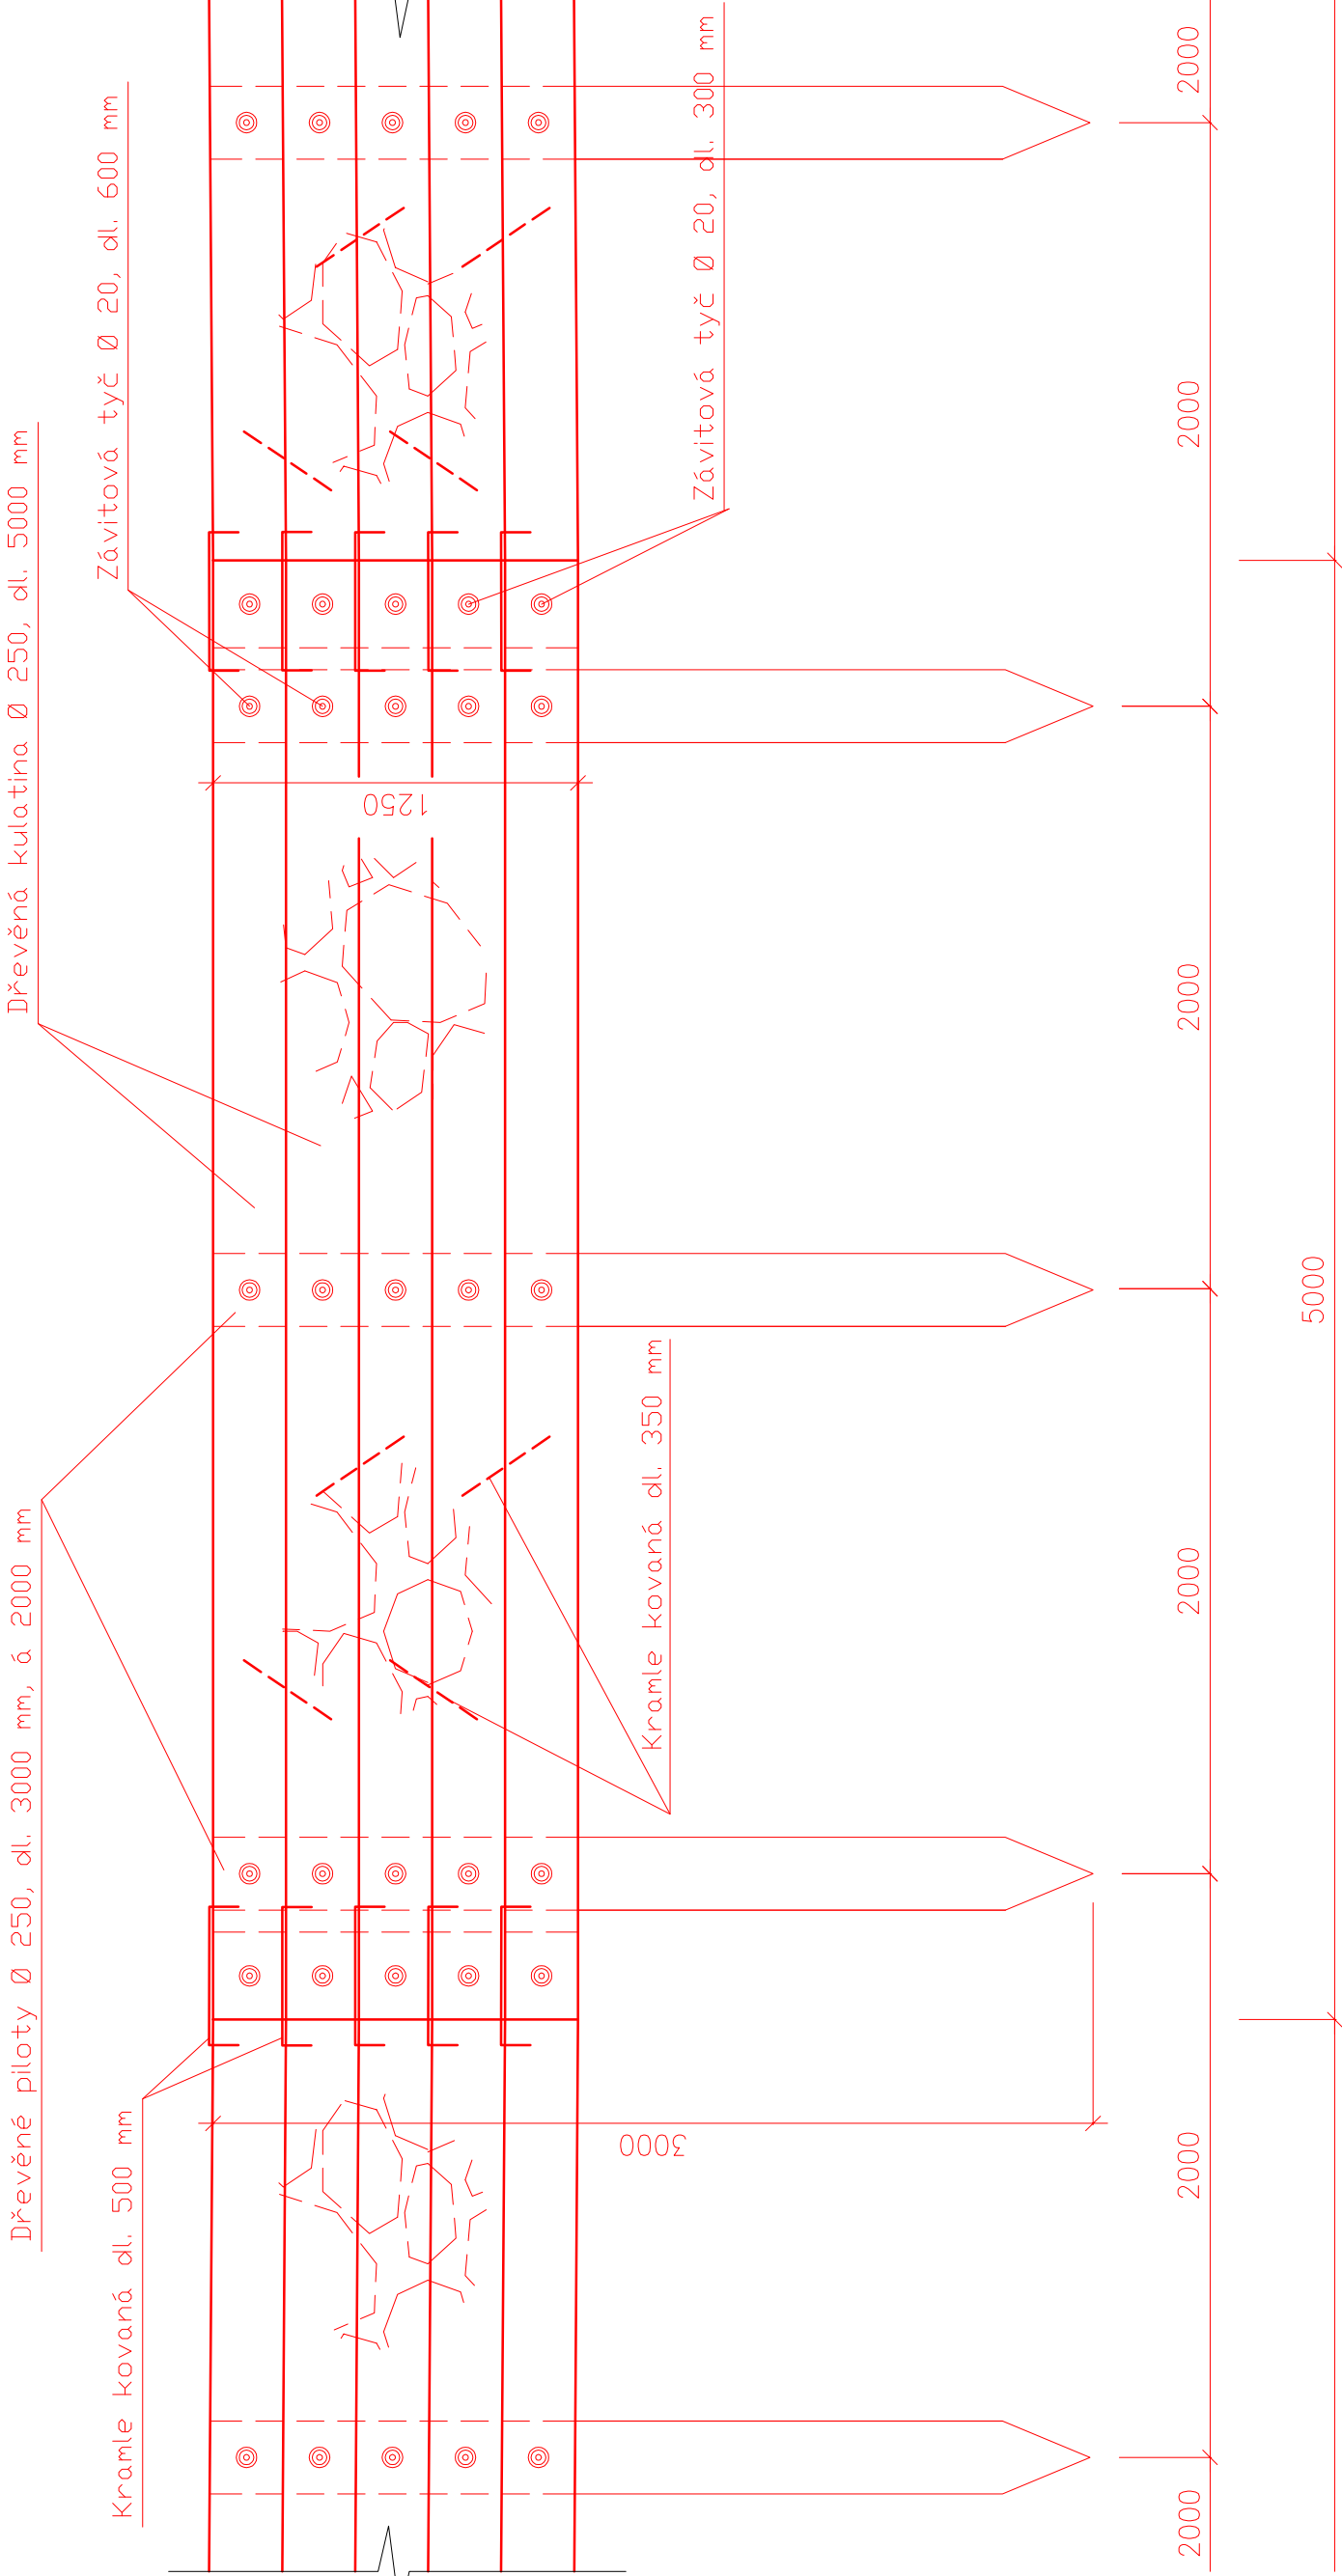

ŘEZ B-B'

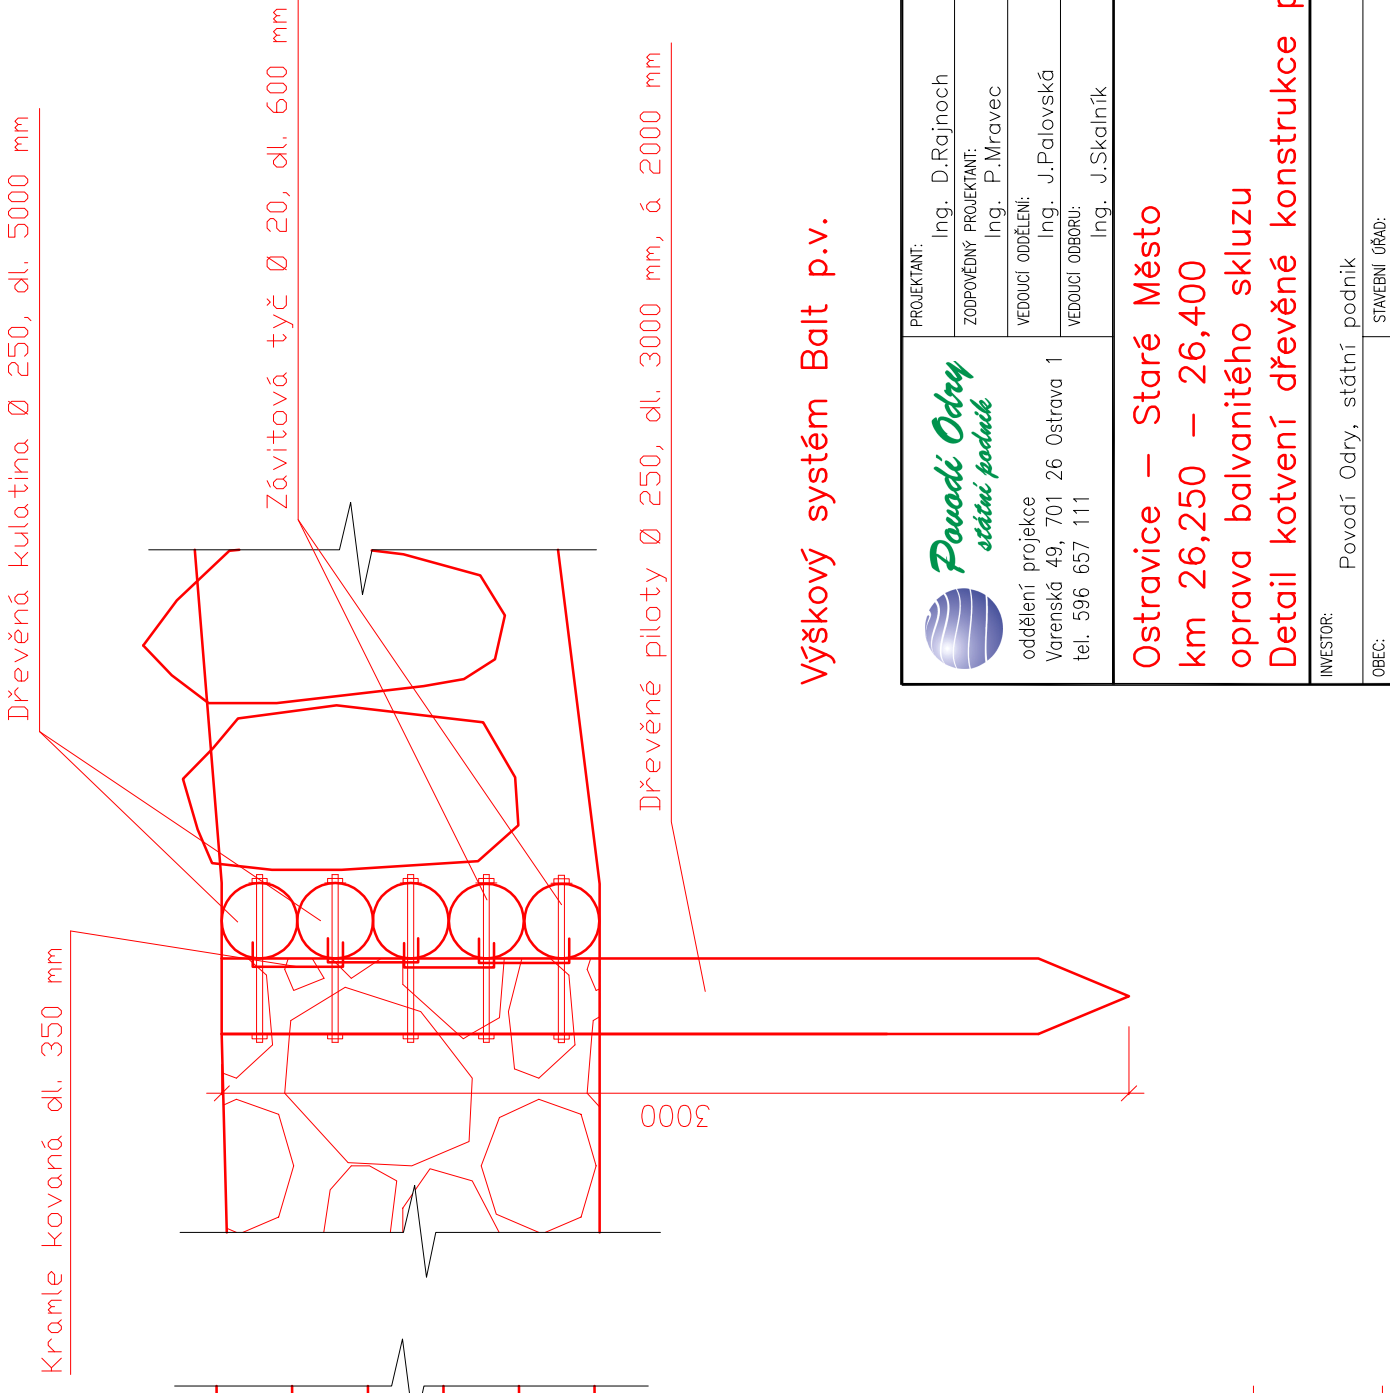

Výškový systém Balt p.v.

	PROJEKTANT:	Ing. D.Rajnoch	SOUPRAVA
	ZODPOVĚDNÝ PROJEKTANT:	Ing. P.Mravec	
	VEDOUcí ODĚLENÍ:	Ing. J.Palovská	
	VEDOUcí OBORU:	Ing. J.Skalník	
oddělení projektace Varenská 49, 701 26 Ostrava 1 tel. 396 657 111			DATA:
			POČET A4:
			3
			MĚŘITOK:
			1:25
			STUPEŇ:
			005
			ARCHIVNÍ ČÍSLO:
			03/2017
			ČÍSLO PŘÍLOHY:
			D.1.1.b.4

Ostravice – Staré Město
km 26,250 – 26,400
oprava balvanitého skluzu
Detail kotvení dřevěné konstrukce prahu

INVESTOR:	Povodí Odry, státní podnik
OBEC:	Staré Město
STAVBNÍ ÚŘAD:	Frydek – Místek