




DETAIL A
PATNÍ LOŽISKO A DOSEDACÍ PRÁH
M 1:20

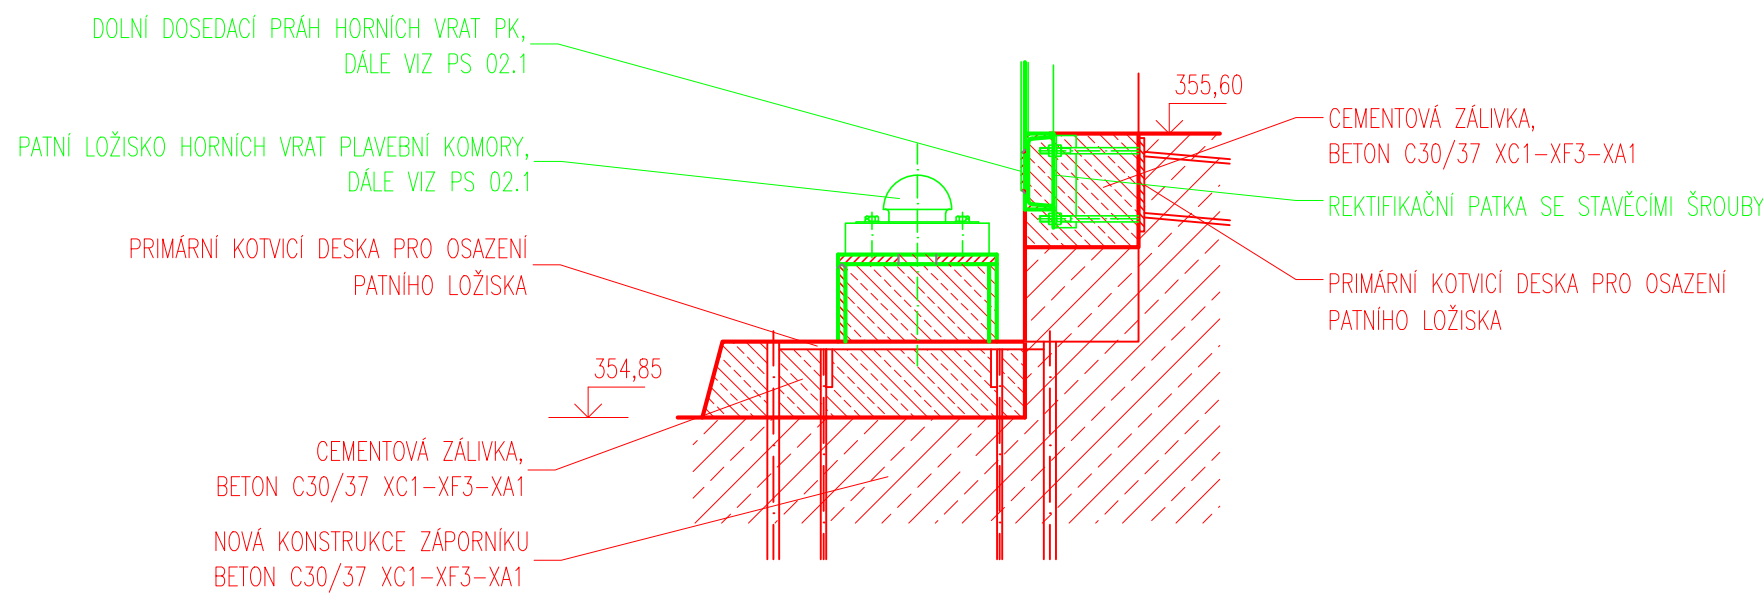

DETAIL B
ŘEZ DOSEDACÍM PRAHEM PROVIZORNÍHO HRAZENÍ
M 1:20

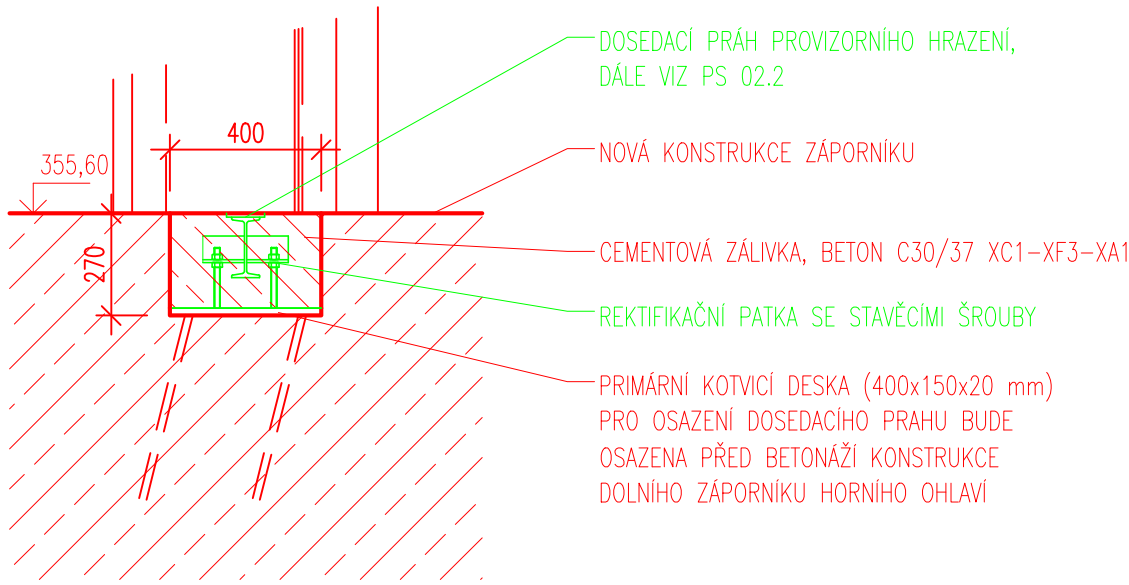

Výškový systém Balt p.v.		Souřadný systém S-JTSK	
6			
5			
4			
3			
2			
1			
REVIZE	POPIS	DATUM	SCHVÁLIL

Sweco Hydroprojekt a.s. Ústředí Praha Táborská 31, 140 16 Praha 4; praha@sweco.cz; www.sweco.cz				SWECO 		
VYPRACOVAL	Ing. Bohůnek	HIP	Ing. Kysnar, Ph.D.	T. KONTROLA	Ing. Holý	
PROJEKTANT	Ing. Kysnar, Ph.D.	ŘEDITEL DIVIZE	Ing. Pavel	DATUM	11/2016	
OBJEDNATEL	Povodí Vltavy, státní podnik			OKRES	České Budějovice	
AKCE: VD Hněvkovice Zabezpečení VD před účinky velkých vod				ČÍSLO ZAKÁZKY	11 4289 0200	
				STUPEŇ	DSP	
				FORMÁT	A3	
				MĚŘÍTKO	1:20	
				ARCHIVNÍ ČÍSLO	008946/16/1	
ČÁST STAVBY	SO 02 Stavební úpravy horních vrat plavební komory			SO/PS	SO 02	
PŘÍLOHA: SO 02 Detaily				ČÍSLO PŘÍLOHY	D.1.1.10	f
					1	

Tato dokumentace včetně všech příloh (s výjimkou dat poskytnutých objednatelem) je duševním vlastnictvím akciové společnosti Sweco Hydroprojekt a.s. Objednatel této dokumentace je oprávněn ji využít k účelům vyplývajícím z uzavřené smlouvy bez jakéhokoliv omezení. Jiné osoby (jak fyzické, tak právnické) nejsou bez předchozího výslovného souhlasu objednatele oprávněny tuto dokumentaci ani její části jakkoli využívat, kopírovat (ani jiným způsobem rozmnožovat) nebo zpřístupnit dalším osobám.
Poznámka: Podpisy zpracovatelů jsou připojeny pouze k výtisku číslo 01 nebo originálu přílohy (matrici).