DETAIL A
M 1:20

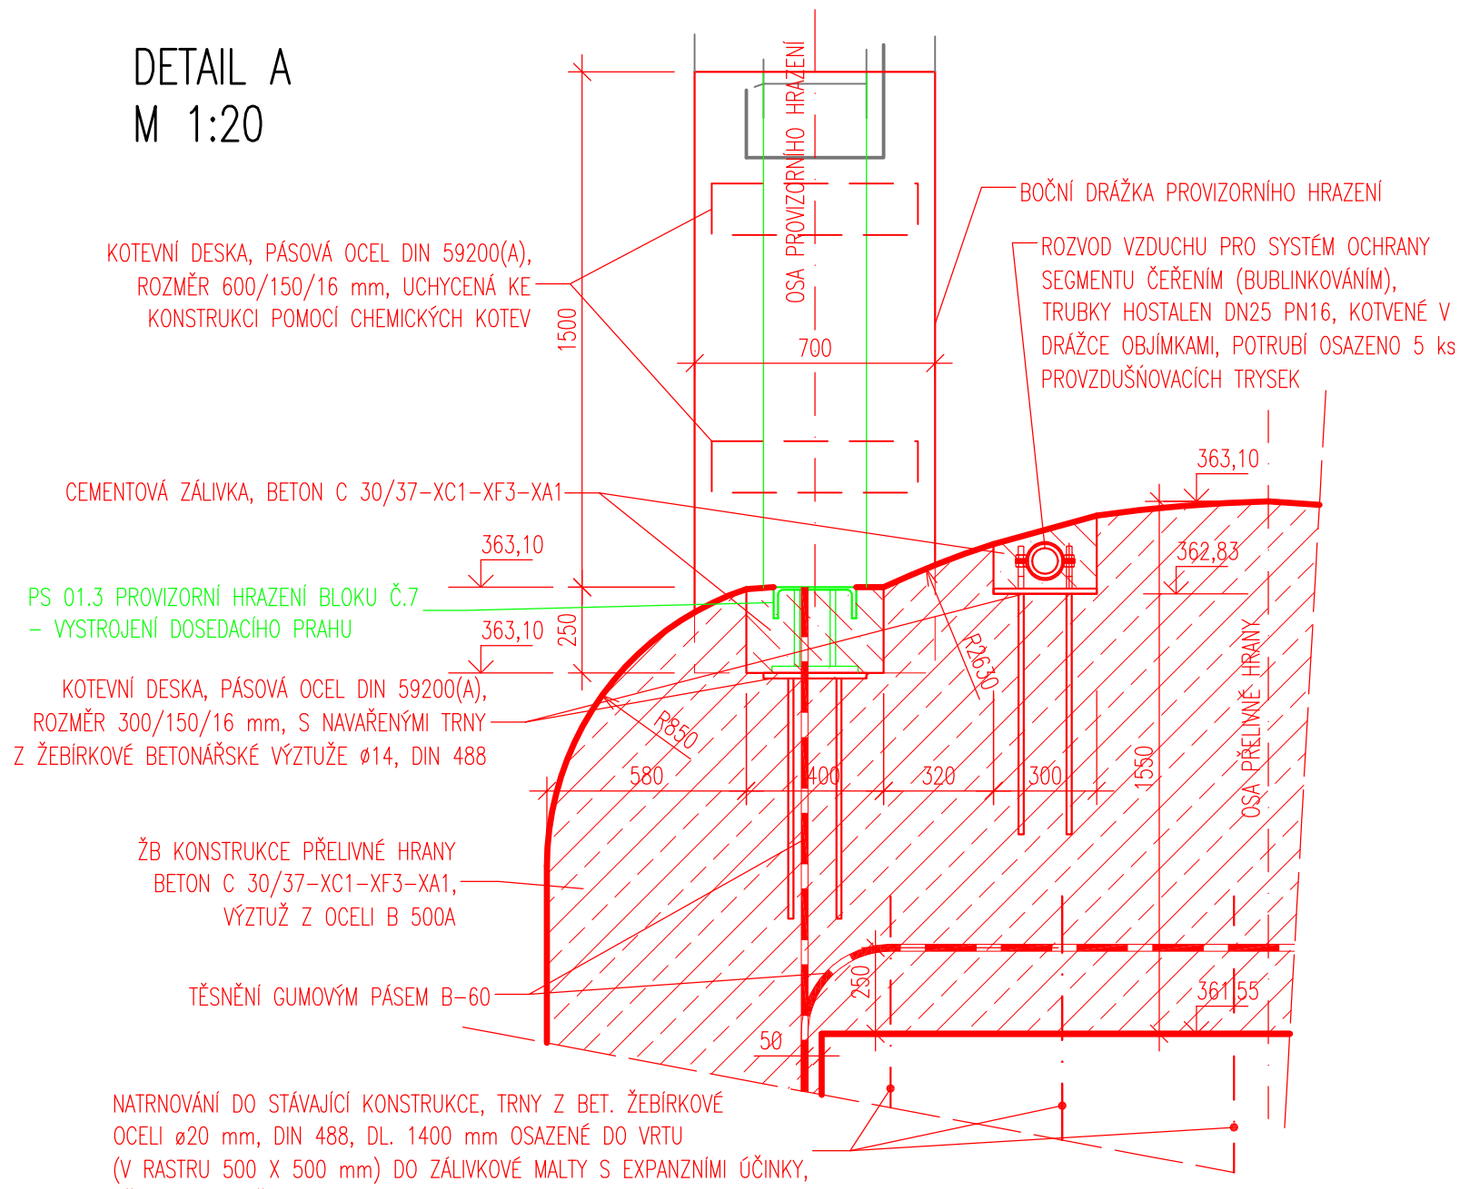

DETAIL B
M 1:20

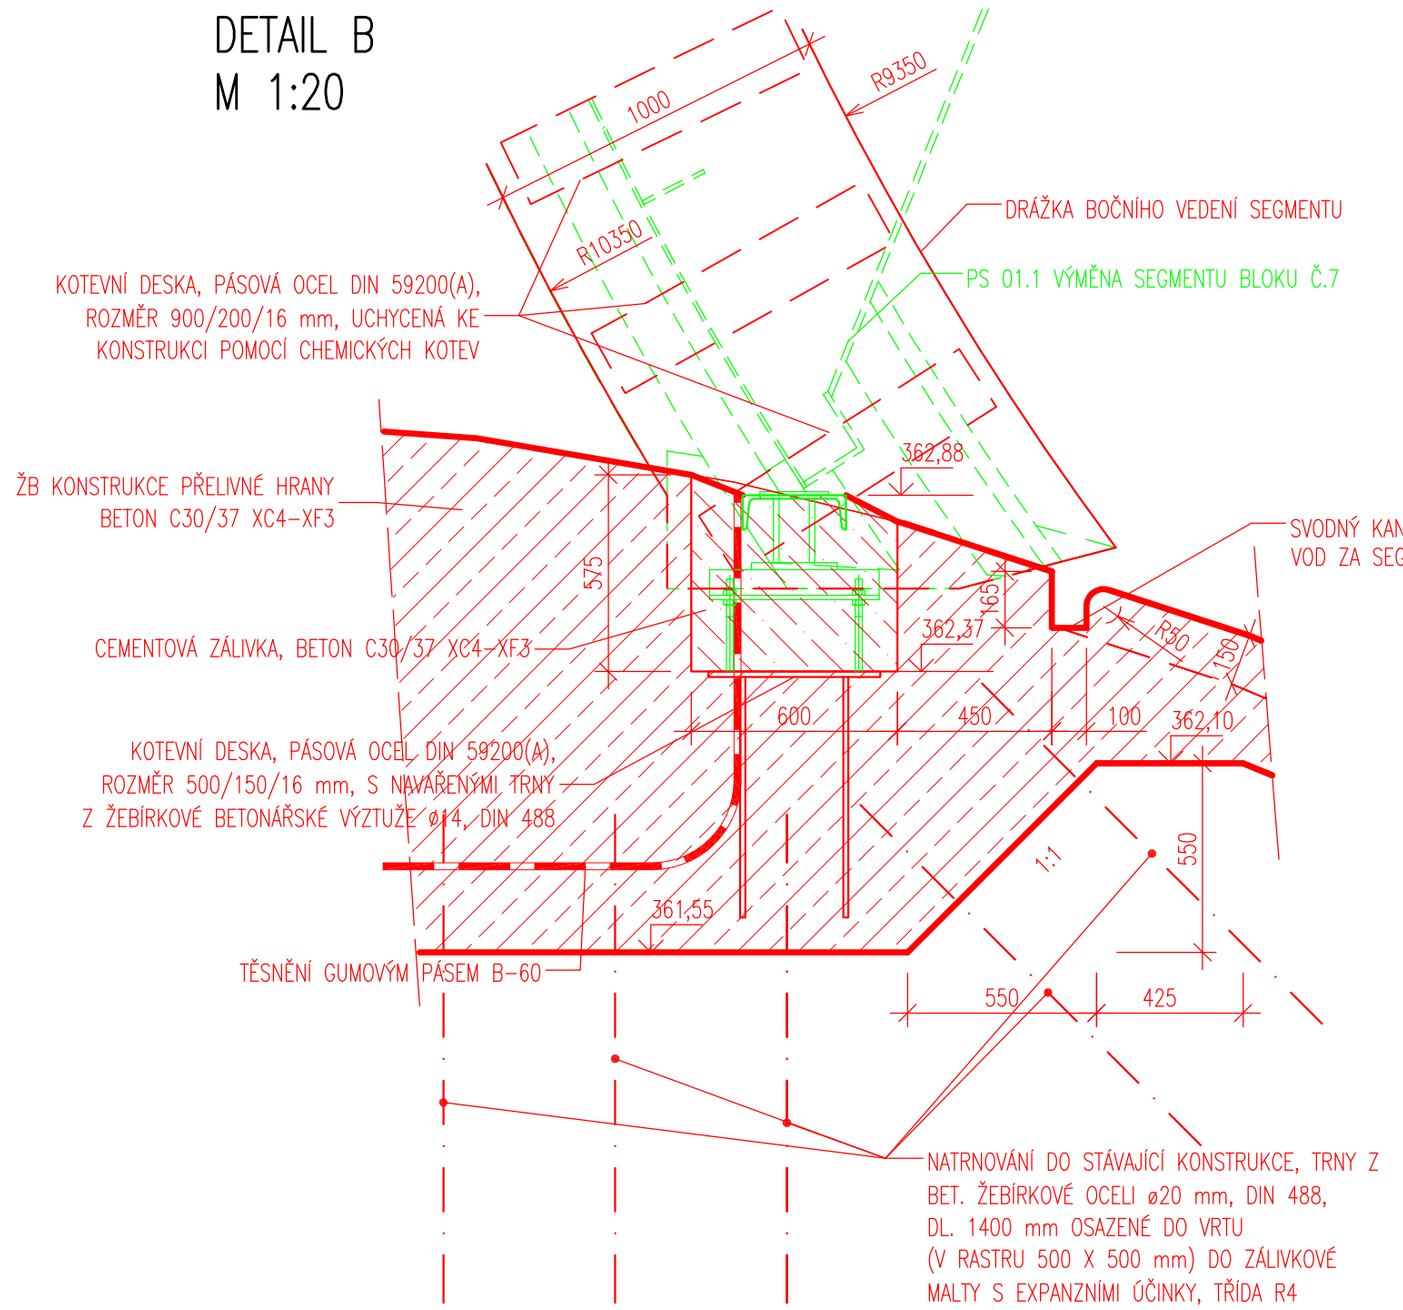

LEGENDA:

- NAVRHOVANÉ STAVEBNÍ KONSTRUKCE
- NAVRHOVANÉ STROJNÍ VYBAVENÍ
- STÁVAJÍCÍ KONSTRUKCE
- STÁVAJÍCÍ TECHNOLOGICKÉ ROZVODY

LEGENDA MATERIÁLŮ:

- ŽELEZOBETON
- CEMENTOVÁ ZÁLIVKA
- ROZSAH UBOURÁNÍ STÁVAJÍCÍ KONSTRUKCE

ČLENĚNÍ STAVEBNÍCH OBJEKTŮ:

SO 01 STAVEBNÍ ÚPRAVY BEZPEČNOSTNÍHO PŘELIVU
SO 01.1 STAVEBNÍ ÚPRAVY BEZPEČNOSTNÍHO PŘELIVU Č.7
SO 01.2 STAVEBNÍ ÚPRAVY BEZPEČNOSTNÍHO PŘELIVU Č.9

PS 01 VÝMĚNA UZÁVĚRŮ BEZPEČNOSTNÍHO PŘELIVU
PS 01.1 VÝMĚNA SEGMENTU BLOKU Č.7
PS 01.2 VÝMĚNA SEGMENTU BLOKU Č.9
PS 01.3 PROVIZORNÍ HRAZENÍ BLOKU Č.7
PS 01.4 PROVIZORNÍ HRAZENÍ BLOKU Č.9

SO 05 ELEKTROSTAVEBNÍ INSTALACE
SO 06 UZEMNĚNÍ, HROMOSVOD

PS 04 SYSTÉM ŘÍZENÍ BP

DETAIL D
M 1:20

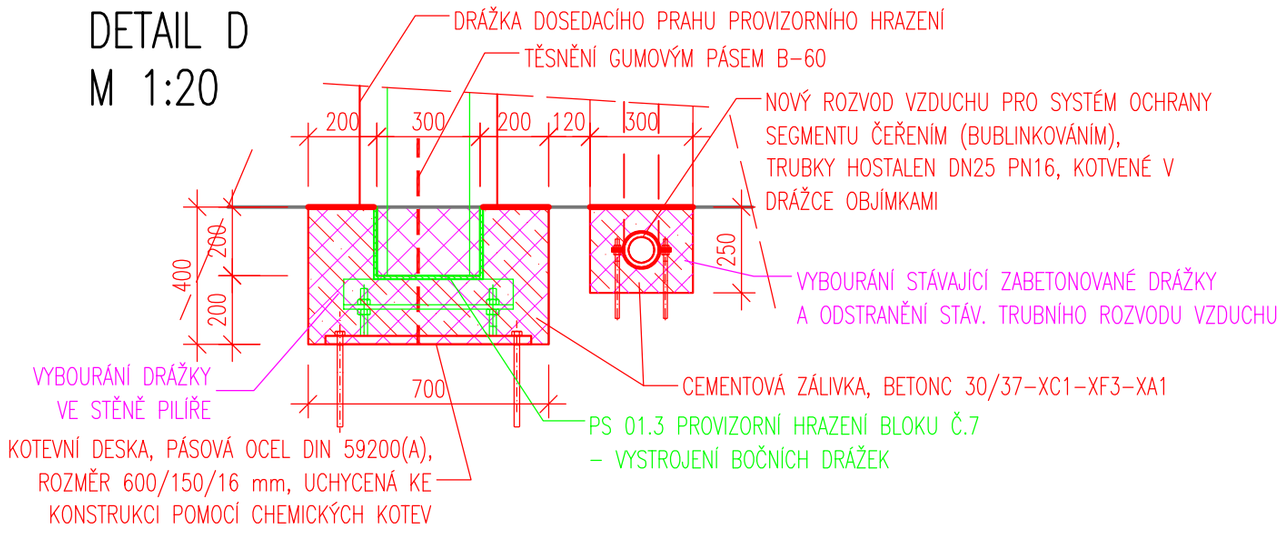

DETAIL C
M 1:50

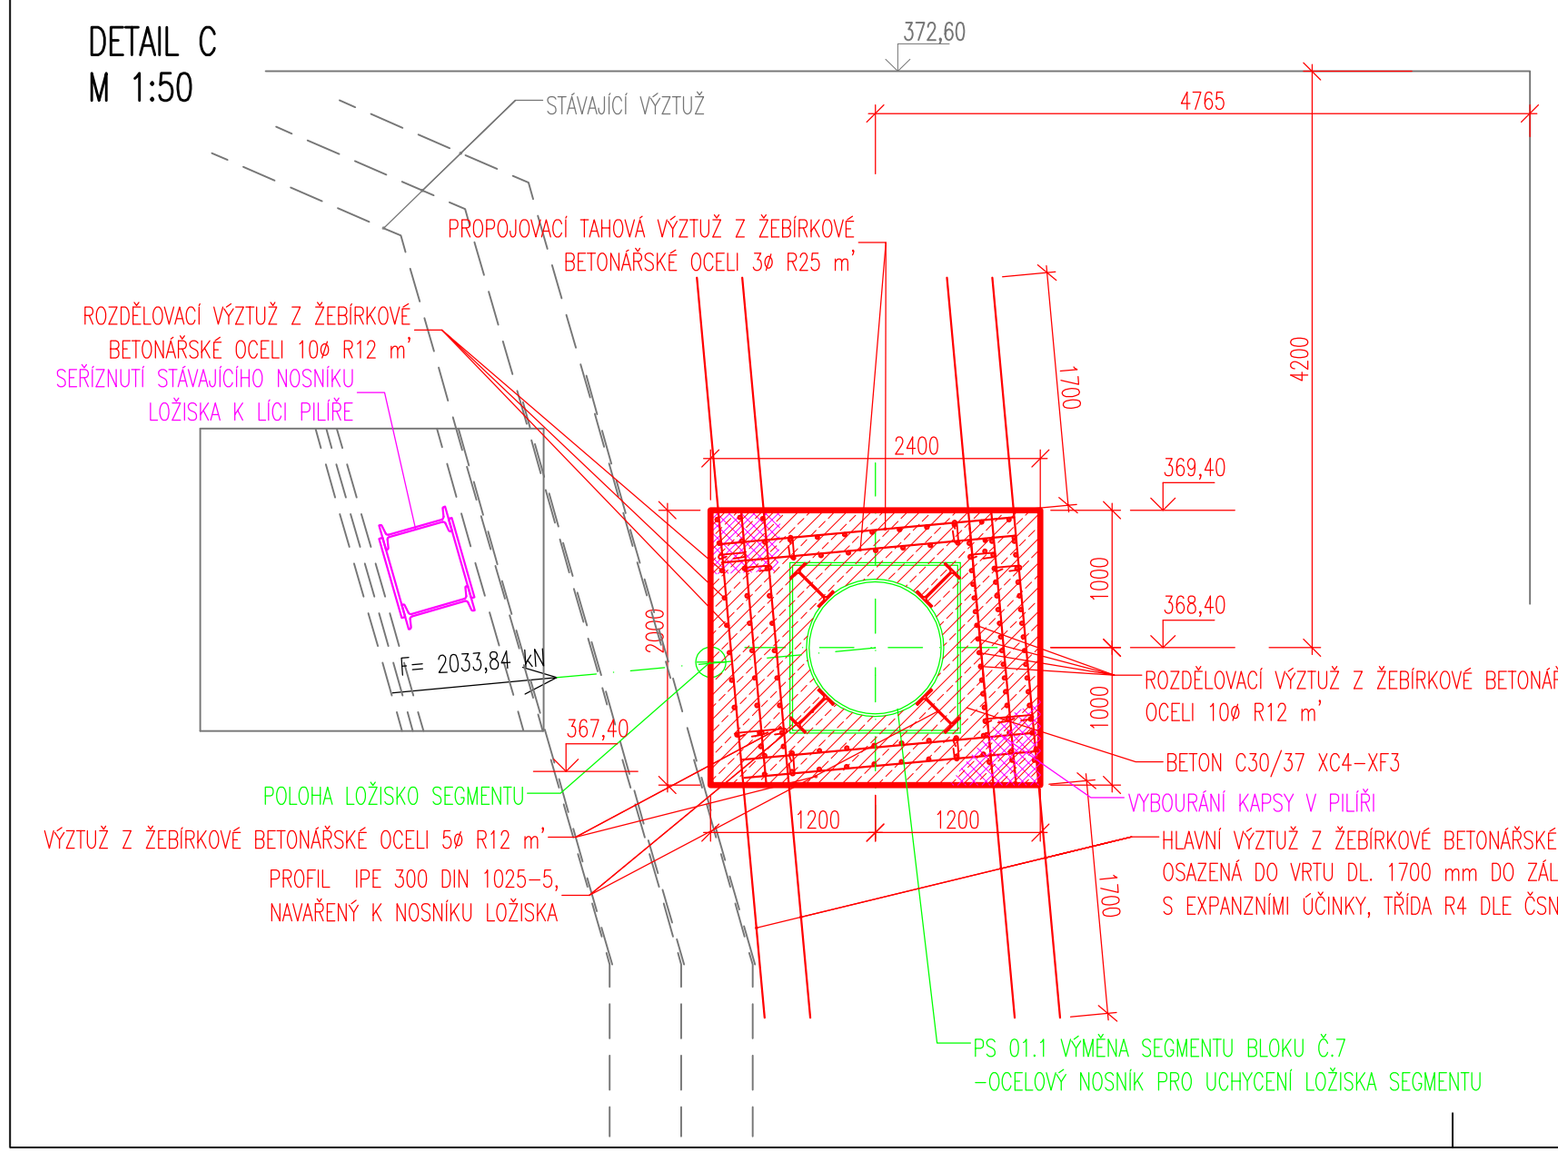

DETAIL E
M 1:20

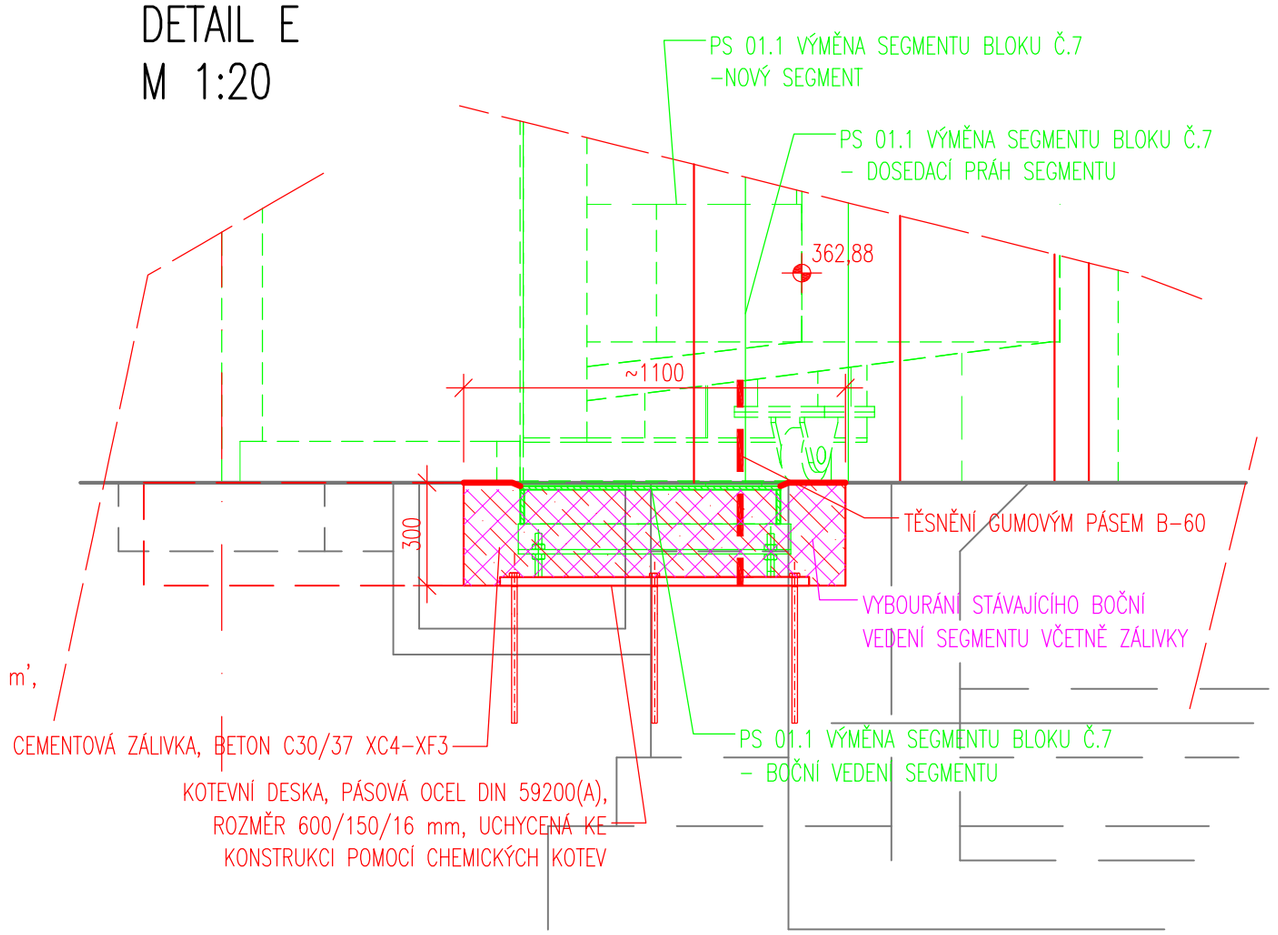

Výškový systém Balt p.v. | Souřadný systém S-JTSK

REVIZE	POPIS	DATUM	SCHVÁLIL
6			
5			
4			
3			
2			
1			

Sweco Hydroprojekt a.s. Ústředí Praha
Táborská 31, 140 16 Praha 4; praha@sweco.cz; www.sweco.cz

VYPRACOVAL	Metelka, DiS.	HIP	Ing. Kysnar, Ph.D.	T. KONTROLA	Ing. Holý
PROJEKTANT	Ing. Kysnar, Ph.D.	ŘEDITEL DIVIZE	Ing. Pavel	DATUM	11/2016
OBJEDNATEL	Povodí Vltavy, státní podnik			OKRES	České Budějovice
AKCE: VD Hněvkovice Zabezpečení VD před účinky velkých vod				ČÍSLO ZAKÁZKY	11 4289 0200
				STUPEŇ	DSP
				FORMÁT	6 A4
				MĚŘÍTKO	1:50, 1:20
				ARCHIVNÍ ČÍSLO	008937/16/1
ČÁST STAVBY	SO 01 Stavební úpravy bezpečnostního přelivu			SO/PS	SO 01
PŘÍLOHA: SO 01 Detaily				ČÍSLO PŘÍLOHY	D.1.2.3 d 1

Tato dokumentace včetně všech příloh (s výjimkou dat poskytnutých objednatelem) je duševním vlastnictvím akciové společnosti Sweco Hydroprojekt a.s. Objednatel této dokumentace je oprávněn jí využít k účelům vyplývajícím z uzavřené smlouvy bez jakéhokoliv omezení. Jiné osoby (jak fyzické, tak právnické) nejsou bez předchozího výslovného souhlasu objednatele oprávněny tuto dokumentaci ani její části jakkoli využívat, kopírovat (ani jiným způsobem rozmnožovat) nebo zpřístupnit dalším osobám.
Poznámka: Podpisy zpracovatelů jsou připojeny pouze k výtisku číslo 01 nebo originálu přílohy (matrici).