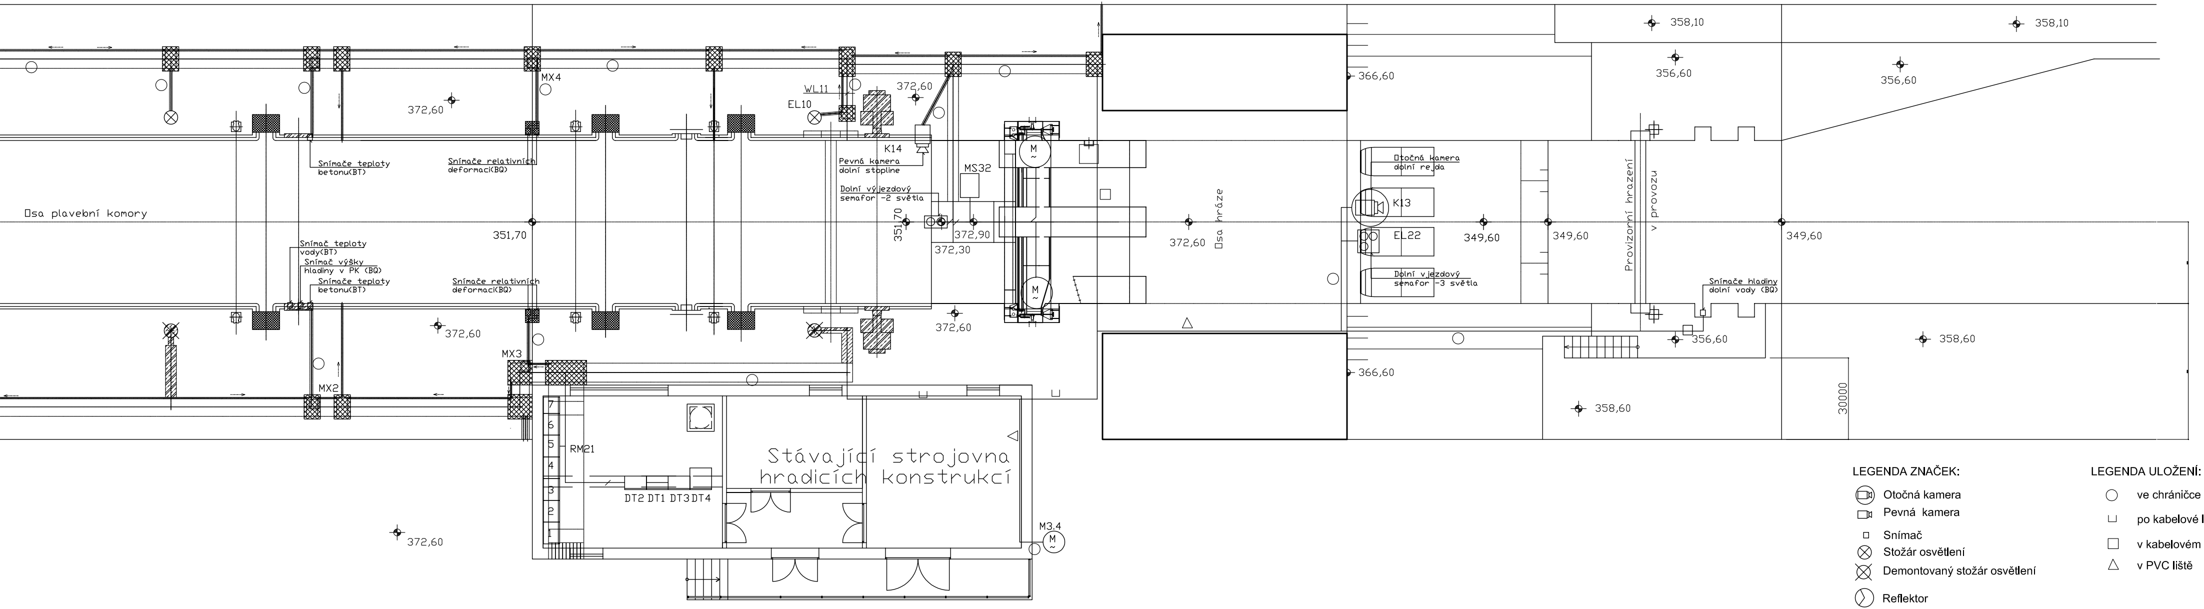
Osa plavební komory
Snímače teploty betonu(BT)
Snímače relativních deformací(BQ)
MX4
372,60
351,70
Snímač teploty vody(BT)
Snímač výšky hladiny v PK (BQ)
Snímače teploty betonu(BT)
Snímače relativních deformací(BQ)
372,60
MX3
MX2
RM21
7
6
5
4
3
2
1
DT2 DT1 DT3 DT4
Stávající strojovna hradicích konstrukcí
M3,4
M ~
372,60
WL11
EL10
372,60
K14
Pevná kamera dolní stopline
Dolní výjezdový semafor -2 světla
MS32
351,70
372,90
372,30
M ~
M ~
372,60
372,60
Osa hráze
366,60
366,60
Otočná kamera dolní rejda
K13
EL22
Dolní vjezdový semafor -3 světla
349,60
349,60
Provizorní hrazení v provozu
349,60
358,10
356,60
356,60
358,10
Snímače hladiny dolní vody (BQ)
356,60
358,60
358,60
30000

LEGENDA ZNAČEK:

- Otočná kamera
- Pevná kamera
- □ Snímač
- ⊗ Stožár osvětlení
- ⊠ Demontovaný stožár osvětlení
- Reflektor
- Výjezdový semafor
- Vjezdový semafor

LEGENDA ULOŽENÍ:

- ○ ve chráničce
- ⊔ po kabelové lávce
- □ v kabelovém žlabu
- △ v PVC liště

Výškový systém Balt p.v.

Souřadný systém S-JTSK

REVIZE	POPIS	DATUM	SCHVÁLIL
6			
5			
4			
3			
2			
1			

Sweco Hydroprojekt a.s. Ústředí Praha
Táborská 31, 140 16 Praha 4; praha@sweco.cz; www.sweco.cz

SWECO

TUTO ČÁST DOKUMENTACE PRO Sweco Hydroprojekt a.s. ZPRACOVAL: ELPAK Praha, spol. s r.o. Praha 4				ŘEŠITEL	
				ODP.ZÁSTUPCE	Ing. Kalandra
VYPRACOVAL	INg. Petr Kalandra	HIP	Ing. Kysnar, Ph.D.	T. KONTROLA	
PROJEKTANT		ŘEDITEL DIVIZE	Ing. Pavel	DATUM	11/2016
OBJEDNATEL	Povodí Vltavy, státní podnik			OKRES	České Budějovice
AKCE: VD Hněvkovice Zabezpečení VD před účinky velkých vod				ČÍSLO ZAKÁZKY	11 4289 0200
				STUPEŇ	DSP
				FORMÁT	8 A4
				MĚŘÍTKO	1:100
				ARCHIVNÍ ČÍSLO	009053/16/1
ČÁST STAVBY				SO/PS	
PŘÍLOHA: SITUACE - PK ELEKTRO				ČÍSLO PŘÍLOHY	D.3.2.3 b 1

Tato dokumentace včetně všech příloh (s výjimkou dat poskytnutých objednatelem) je duševním vlastnictvím akciové společnosti Sweco Hydroprojekt a.s. Objednatel této dokumentace je oprávněn ji využít k účelům vyplývajícím z uzavřené smlouvy bez jakéhokoliv omezení. Jiné osoby (jak fyzické, tak právnické) nejsou bez předchozího výslovného souhlasu objednatele oprávněny tuto dokumentaci ani její části jakkoli využívat, kopírovat (ani jiným způsobem rozmnožovat) nebo zpřístupnit dalším osobám.

Poznámka: Podpisy zpracovatelů jsou připojeny pouze k výtisku číslo 01 nebo originálu přílohy (matricl).

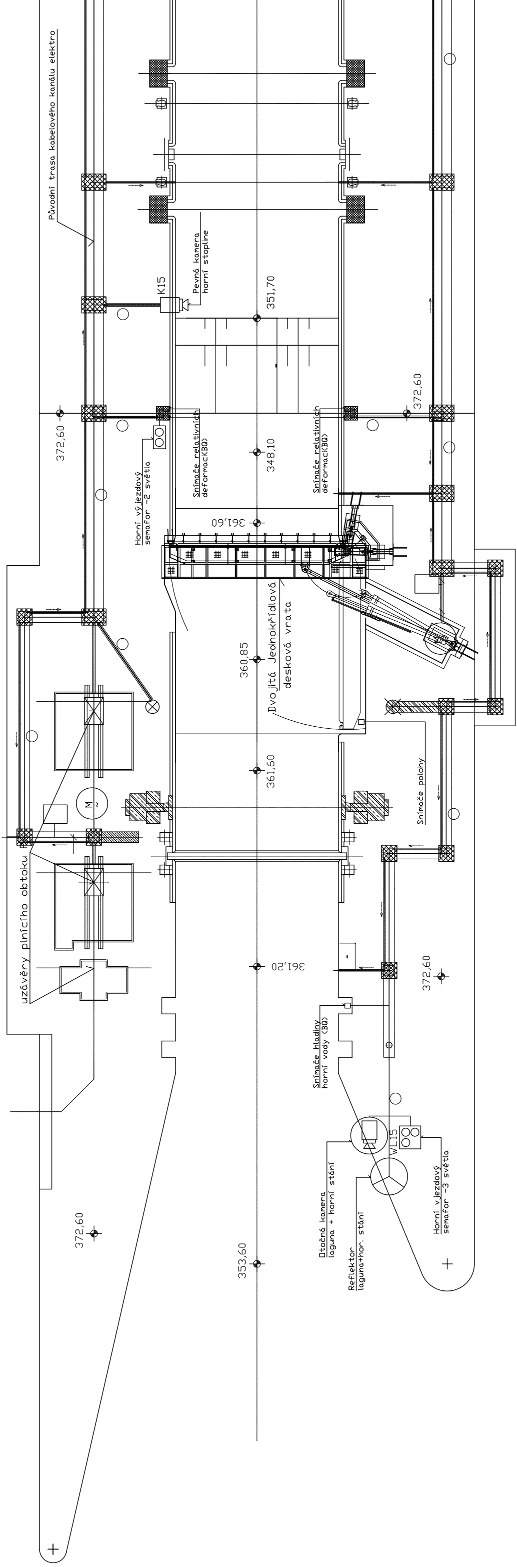
Původní trasa kabelového kanálu elektro
K15
Pevná kamera
horní stopline
351,70
372,60
372,60
Snímače relativních
deformací(BQ)
Snímače relativních
deformací(BQ)
348,10
Horní výjezdový
semafor -2 světla
361,60
360,85
Dvojitá Jednokřídlová
desková vrata
361,60
Snímače polohy
M
~
uzávěry plnícího obtoku
361,20
372,60
Snímače hladiny
horní vody (BQ)
WL15
Otočná kamera
laguna + horní stání
Reflektor
laguna+hor. stání
Horní vjezdový
semafor -3 světla
372,60
353,60