




PŮDORYSNÝ ŘEZ A-A'
M 1:100

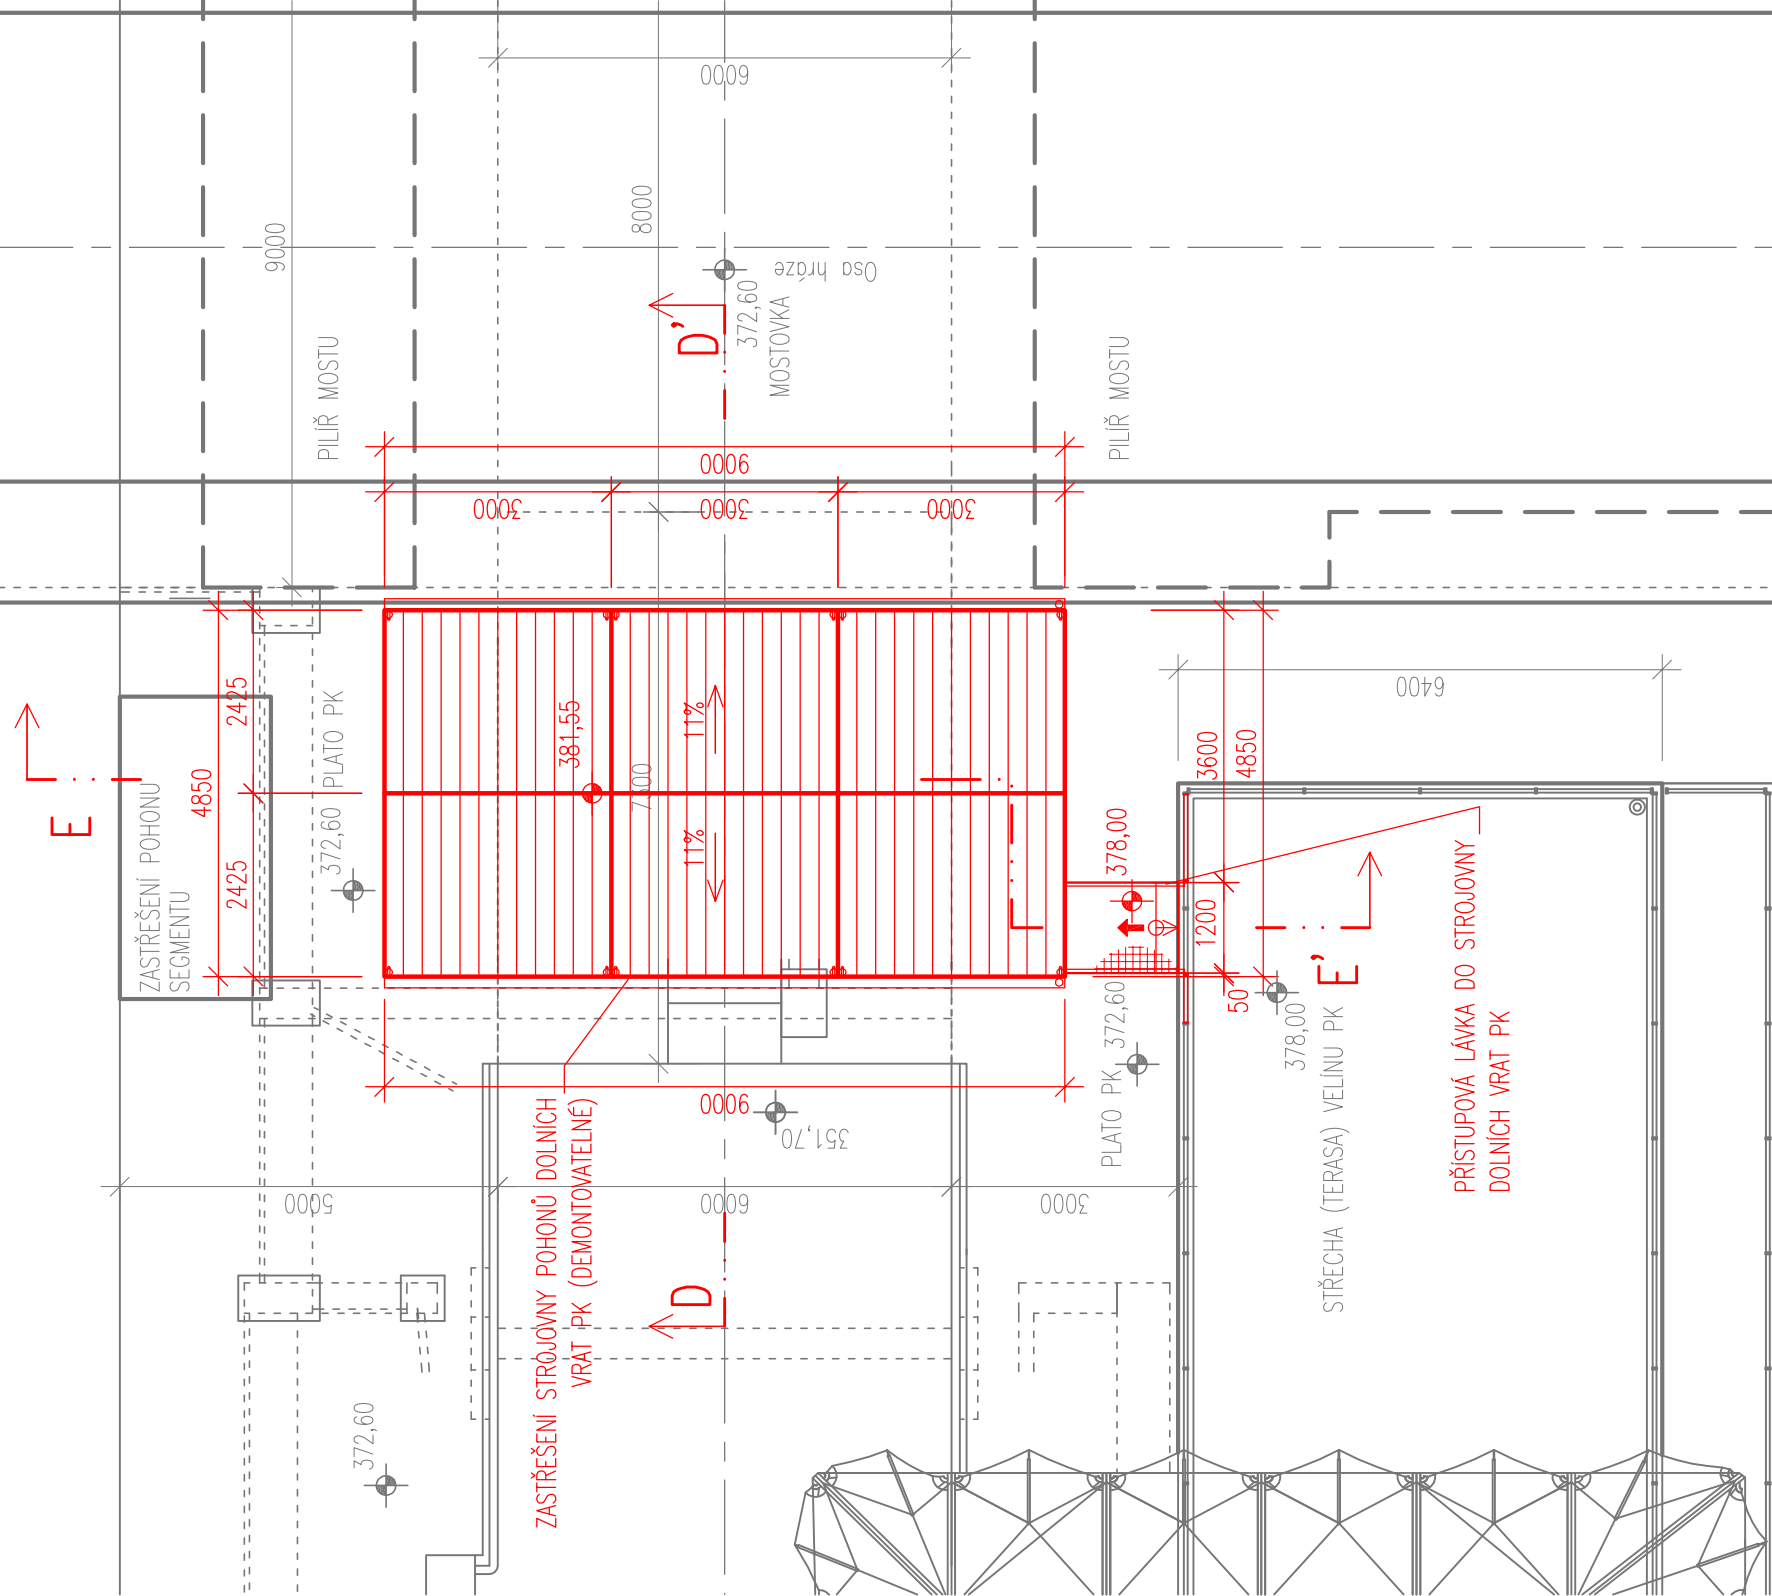

PŮDORYSNÝ ŘEZ B-B'
M 1:100

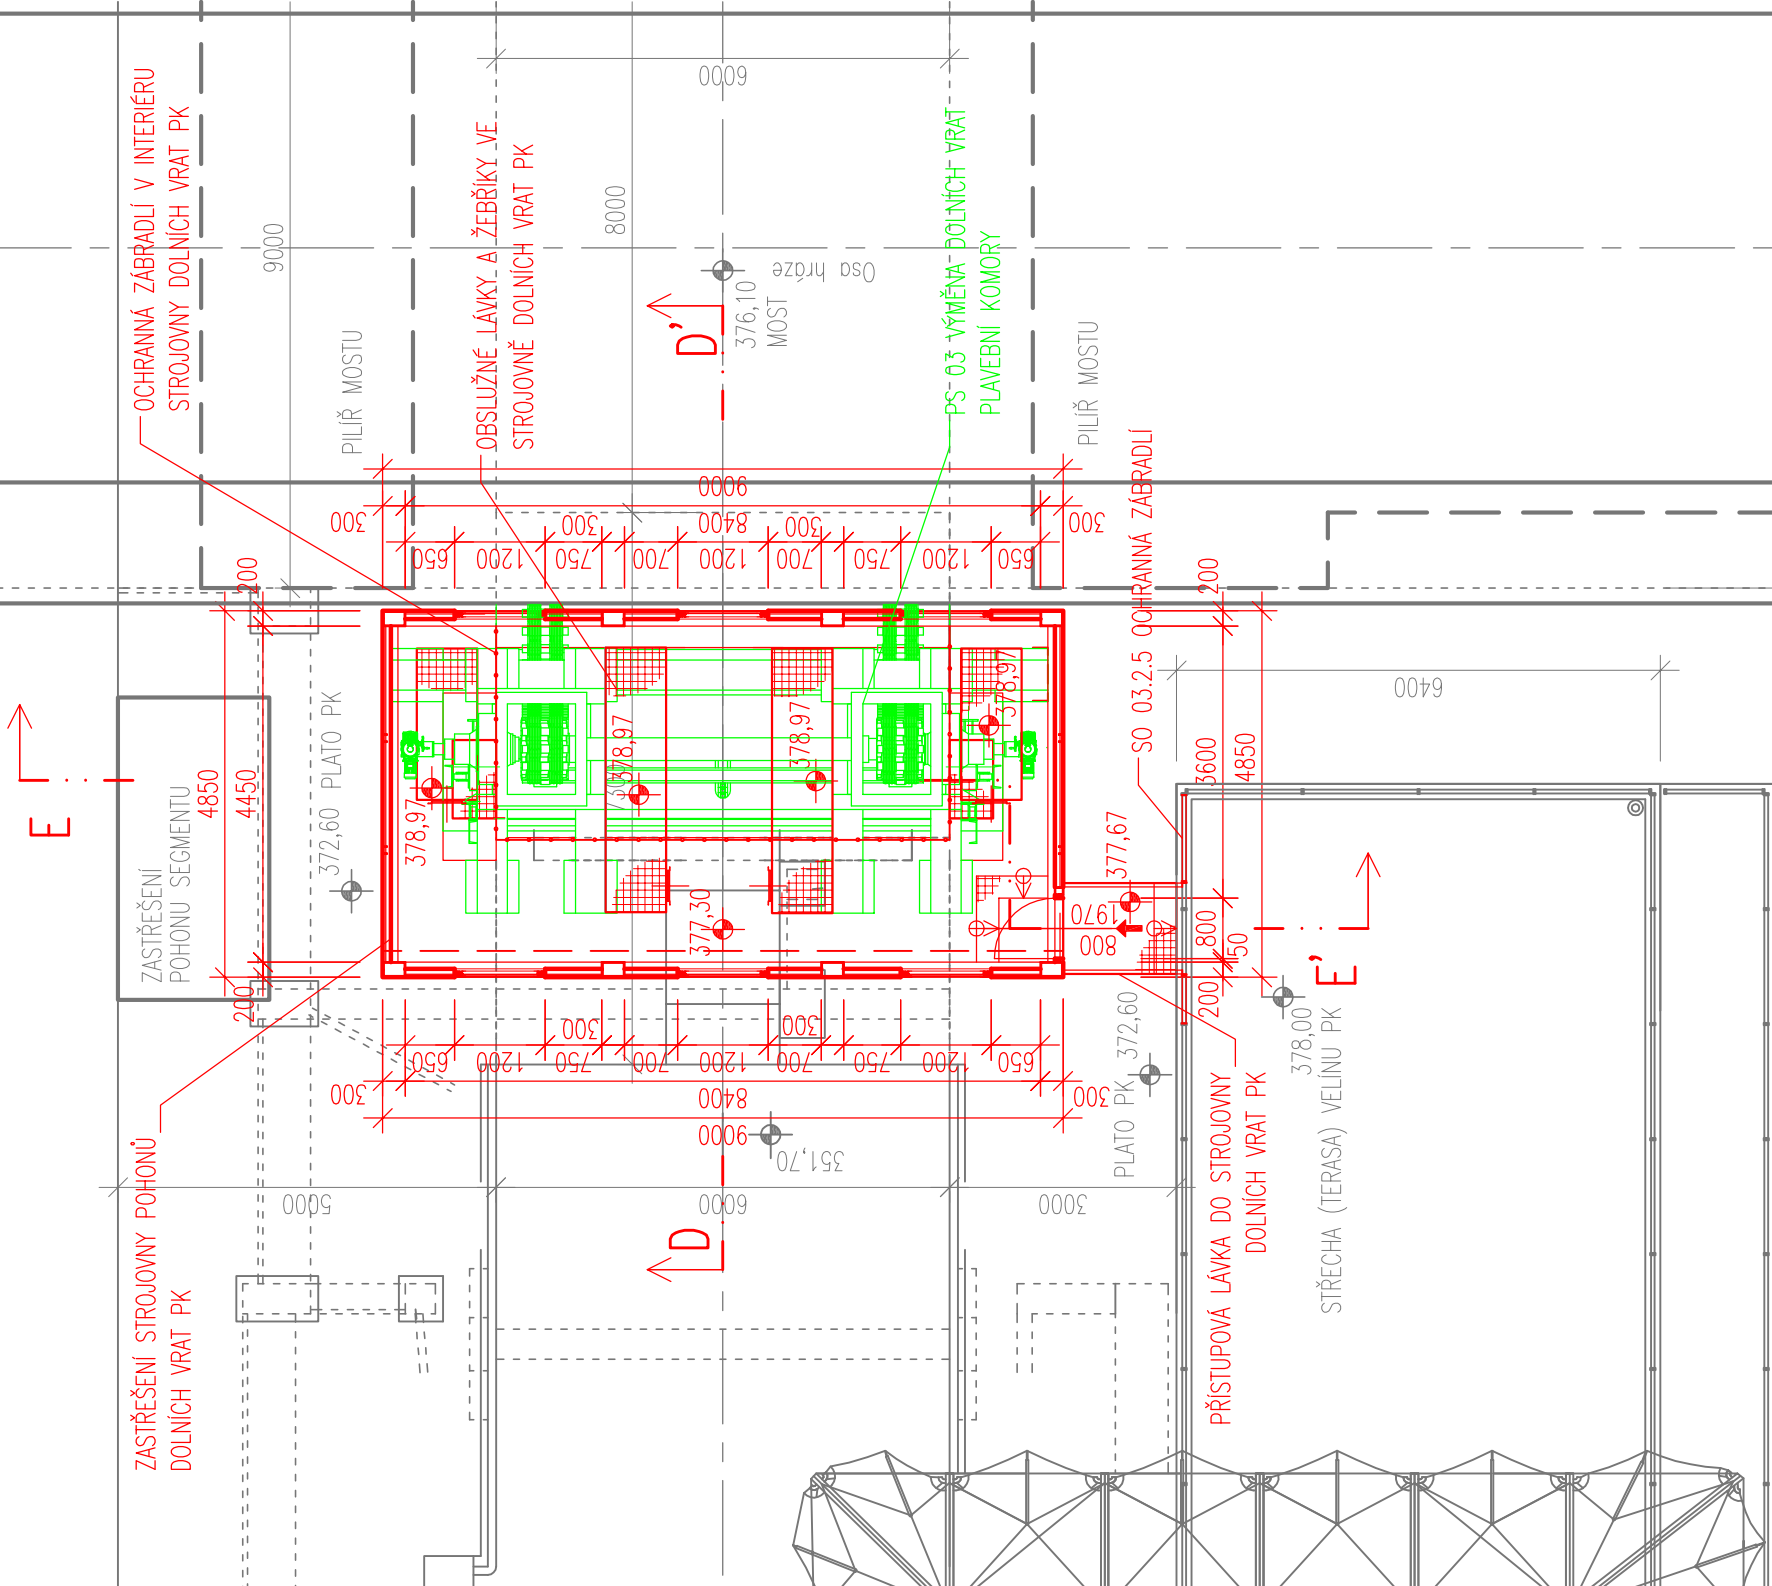



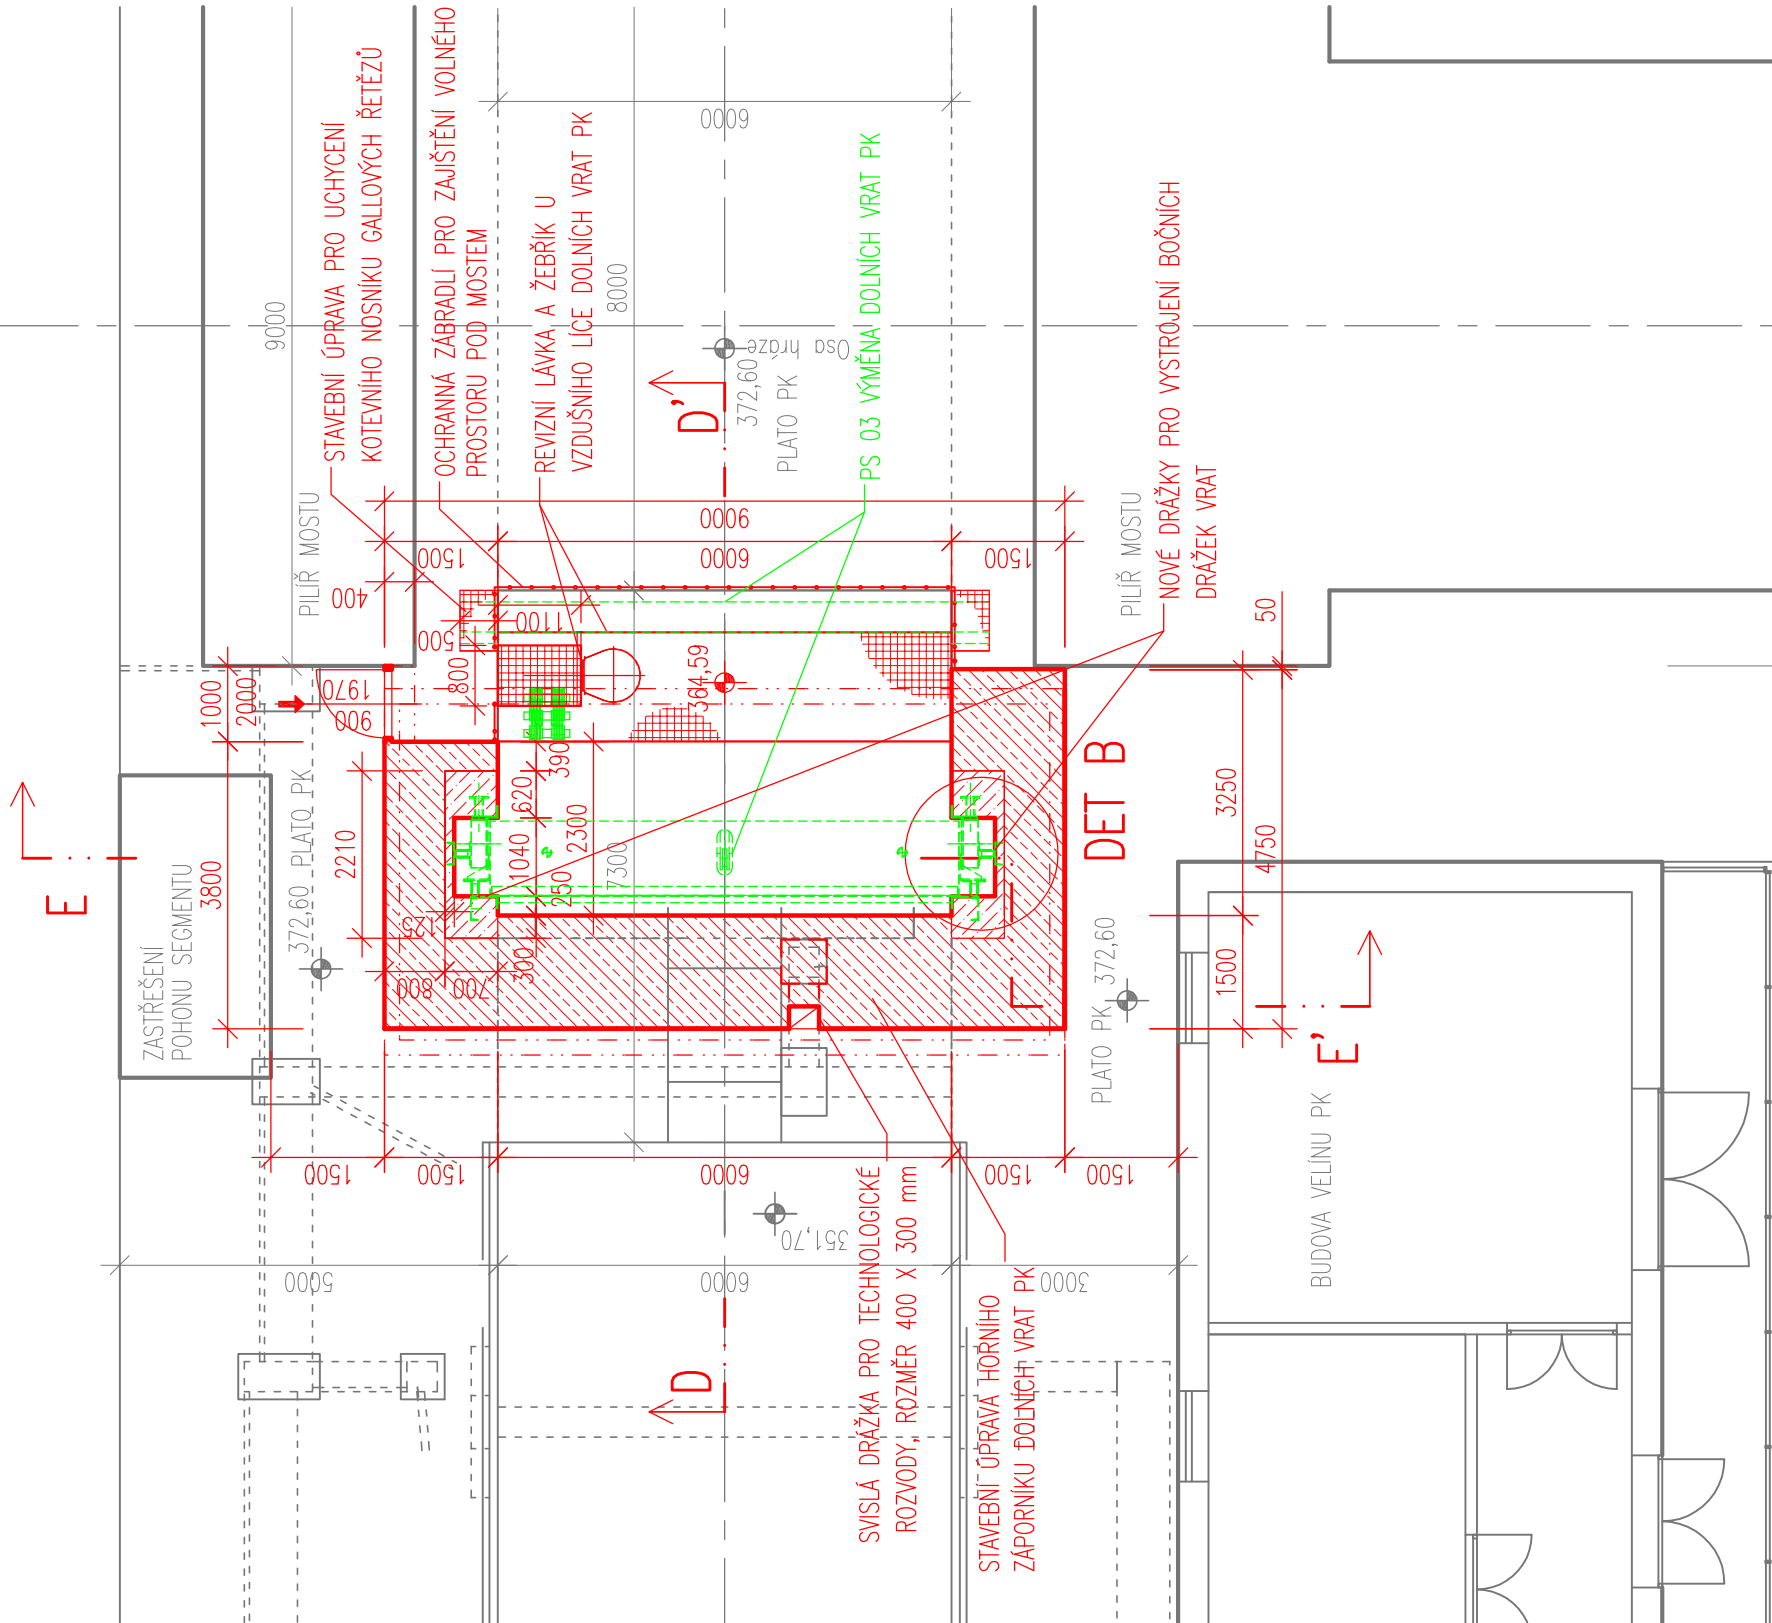
PŮDORYSNÝ ŘEZ C-C'
M 1:100




LEGENDA:

- NOVĚ NAVRHOVANÉ STAVEBNÍ KONSTRUKCE
- NOVĚ NAVRHOVANÉ STROJNÍ VYBAVENÍ
- STÁVAJÍCÍ KONSTRUKCE
- STÁVAJÍCÍ TECHNOLOGICKÉ ROZVODY

LEGENDA MATERIÁLŮ:

- | | |
|---|--------------------------------------|
|  | ŽELEZOBETON |
|  | CEMENTOVÁ ZÁLIVKA |
|  | ROZSAH UBOURÁNÍ STÁVÁJÍCÍ KONSTRUKCE |

Výškový systém Balt p.v.		Souřadný systém S-JTSK	
6			
5			
4			
3			
2			
1			
REVIZE	POPIS	DATUM	SCHVÁLIL

	<div>Sweco Hydroprojekt a.s. Ústředí Praha Táborská 31, 140 16 Praha 4; praha@sweco.cz; www.sweco.cz</div> <div><div>SWECO</div><div></div></div>					
	VD Hněvkovice					
	Zabezpečení VD před účinky velkých vod					
AKCE:	OBJEDNATEL	Povodí Vltavy, státní podnik	PROJEKTANT	Ing. Kysnar, Ph.D.	HIP	Ing. Kysnar, Ph.D.
	VYPRACOVAL	Metekla, DIS.				
	T. KONTROLA	Ing. Holý	DATUM	11/2016	KOKRES	Česke Budějovice
	ČÍSLO ZAKÁZKY	11-4289 0200	STUPĚŇ	DSP	FORMÁT	4 A4
	MĚŘÍTKO	1:100	ARCHIVNÍ ČÍSLO	008949/16/1	SO PS	SO 03
ČÁST STAVBY	SO 03 Stavební úpravy dolních vrat plavební komory					
PŘÍLOHA:	SO 03 Půdorysné řezy A-A', B-B', C-C'					
e	D.1.2.12					1

Tato dokumentace včetně všech příloh (s výjimkou dat poskytnutých objednatelům) je důležitým vlastnictvím akciové společnosti Švédsko Hydroprojekt a.s. Objednatel této dokumentace je oprávněn ji využít k účelům vyplývajícím z uzavření smlouvy bez jakéhokoli omezení. Jiné osoby (jak fyzické, tak právnické) nepobírají tato práva. Být předloženo bylo předchozího vysloveného souhlasu objednatele oprávněný touto dokumentací ani její části aktivně využívat, kopírovat (ani jiným způsobem rozmnožovat) nebo zpřístupnit dalším osobám.

Poznamenek: Podpisů zpracovatelů jsou připojeny pouze k vršku číslo 01' nebo originálu příloh (matric).

Poznámka: Podpisy zpracovatelů jsou připojeny pouze k výjisku číslo 01 nebo originálu přílohy (matrici).