



PODÉLNÝ ŘEZ A-A'  
V PROVIZORNÍM HRAZENÍ PLAVEBNÍ KOMORY  
M 1:100

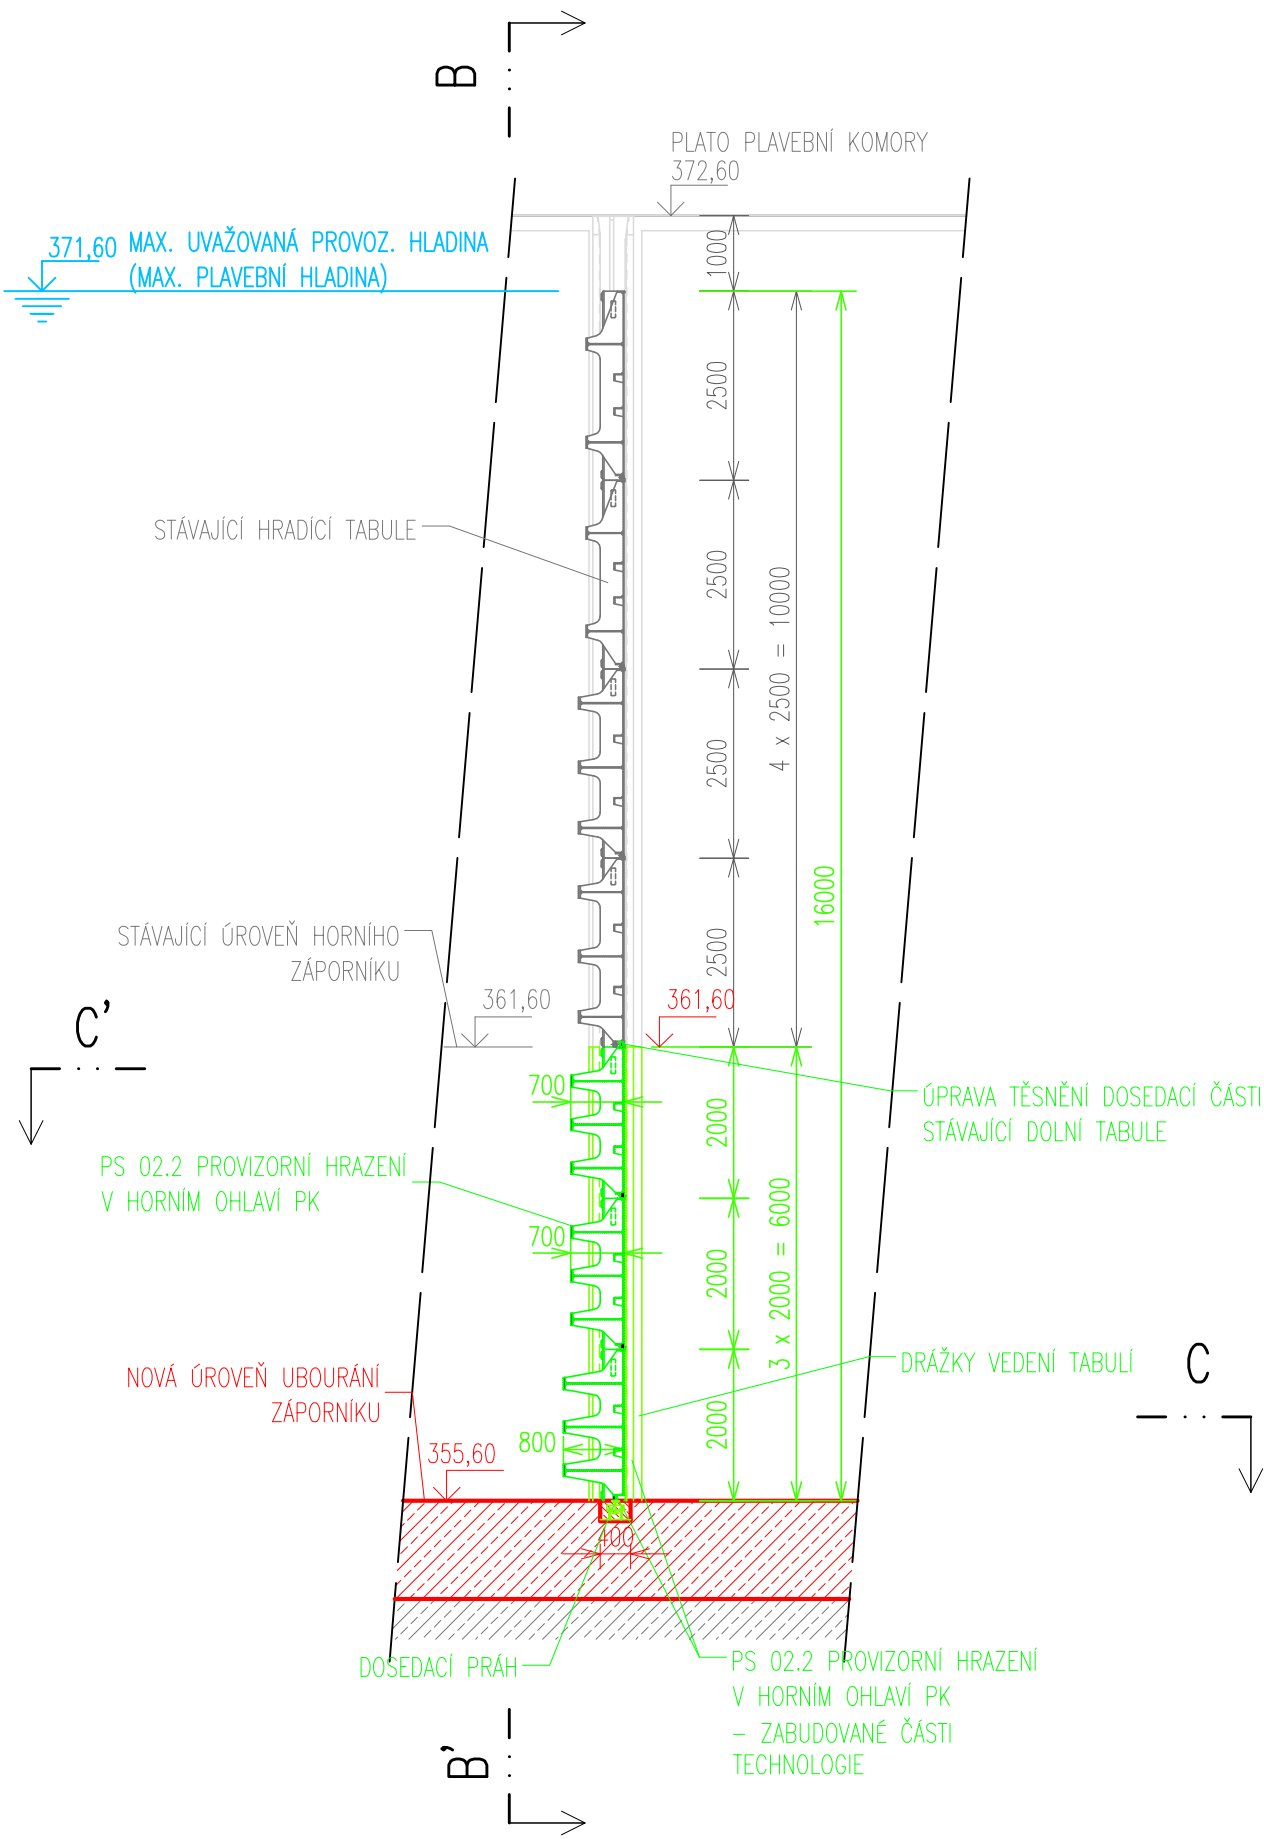

PŮDORYS C-C'

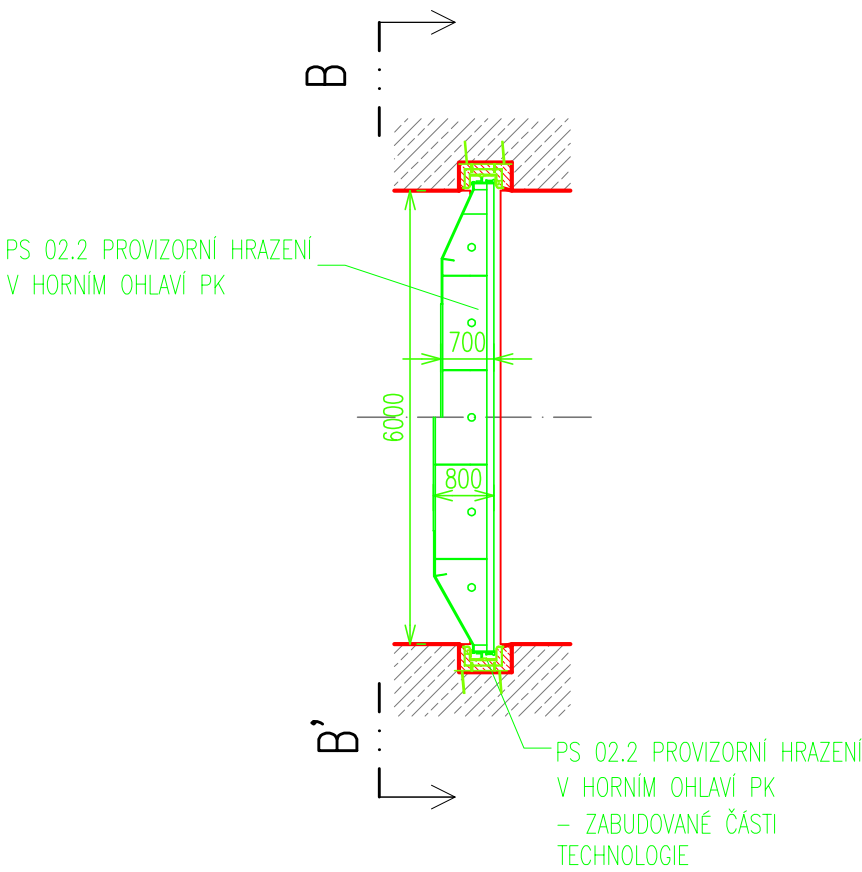


LEGENDA:

- NOVĚ NAVRHOVANÉ STAVEBNÍ KONSTRUKCE
- NOVĚ NAVRHOVANÉ STROJNÍ VYBAVENÍ
- STÁVAJÍCÍ KONSTRUKCE

LEGENDA MATERIÁLŮ:

- ŽELEZOBETON
- CEMENTOVÁ ZÁLIVKA


PŘÍČNÝ ŘEZ B-B'

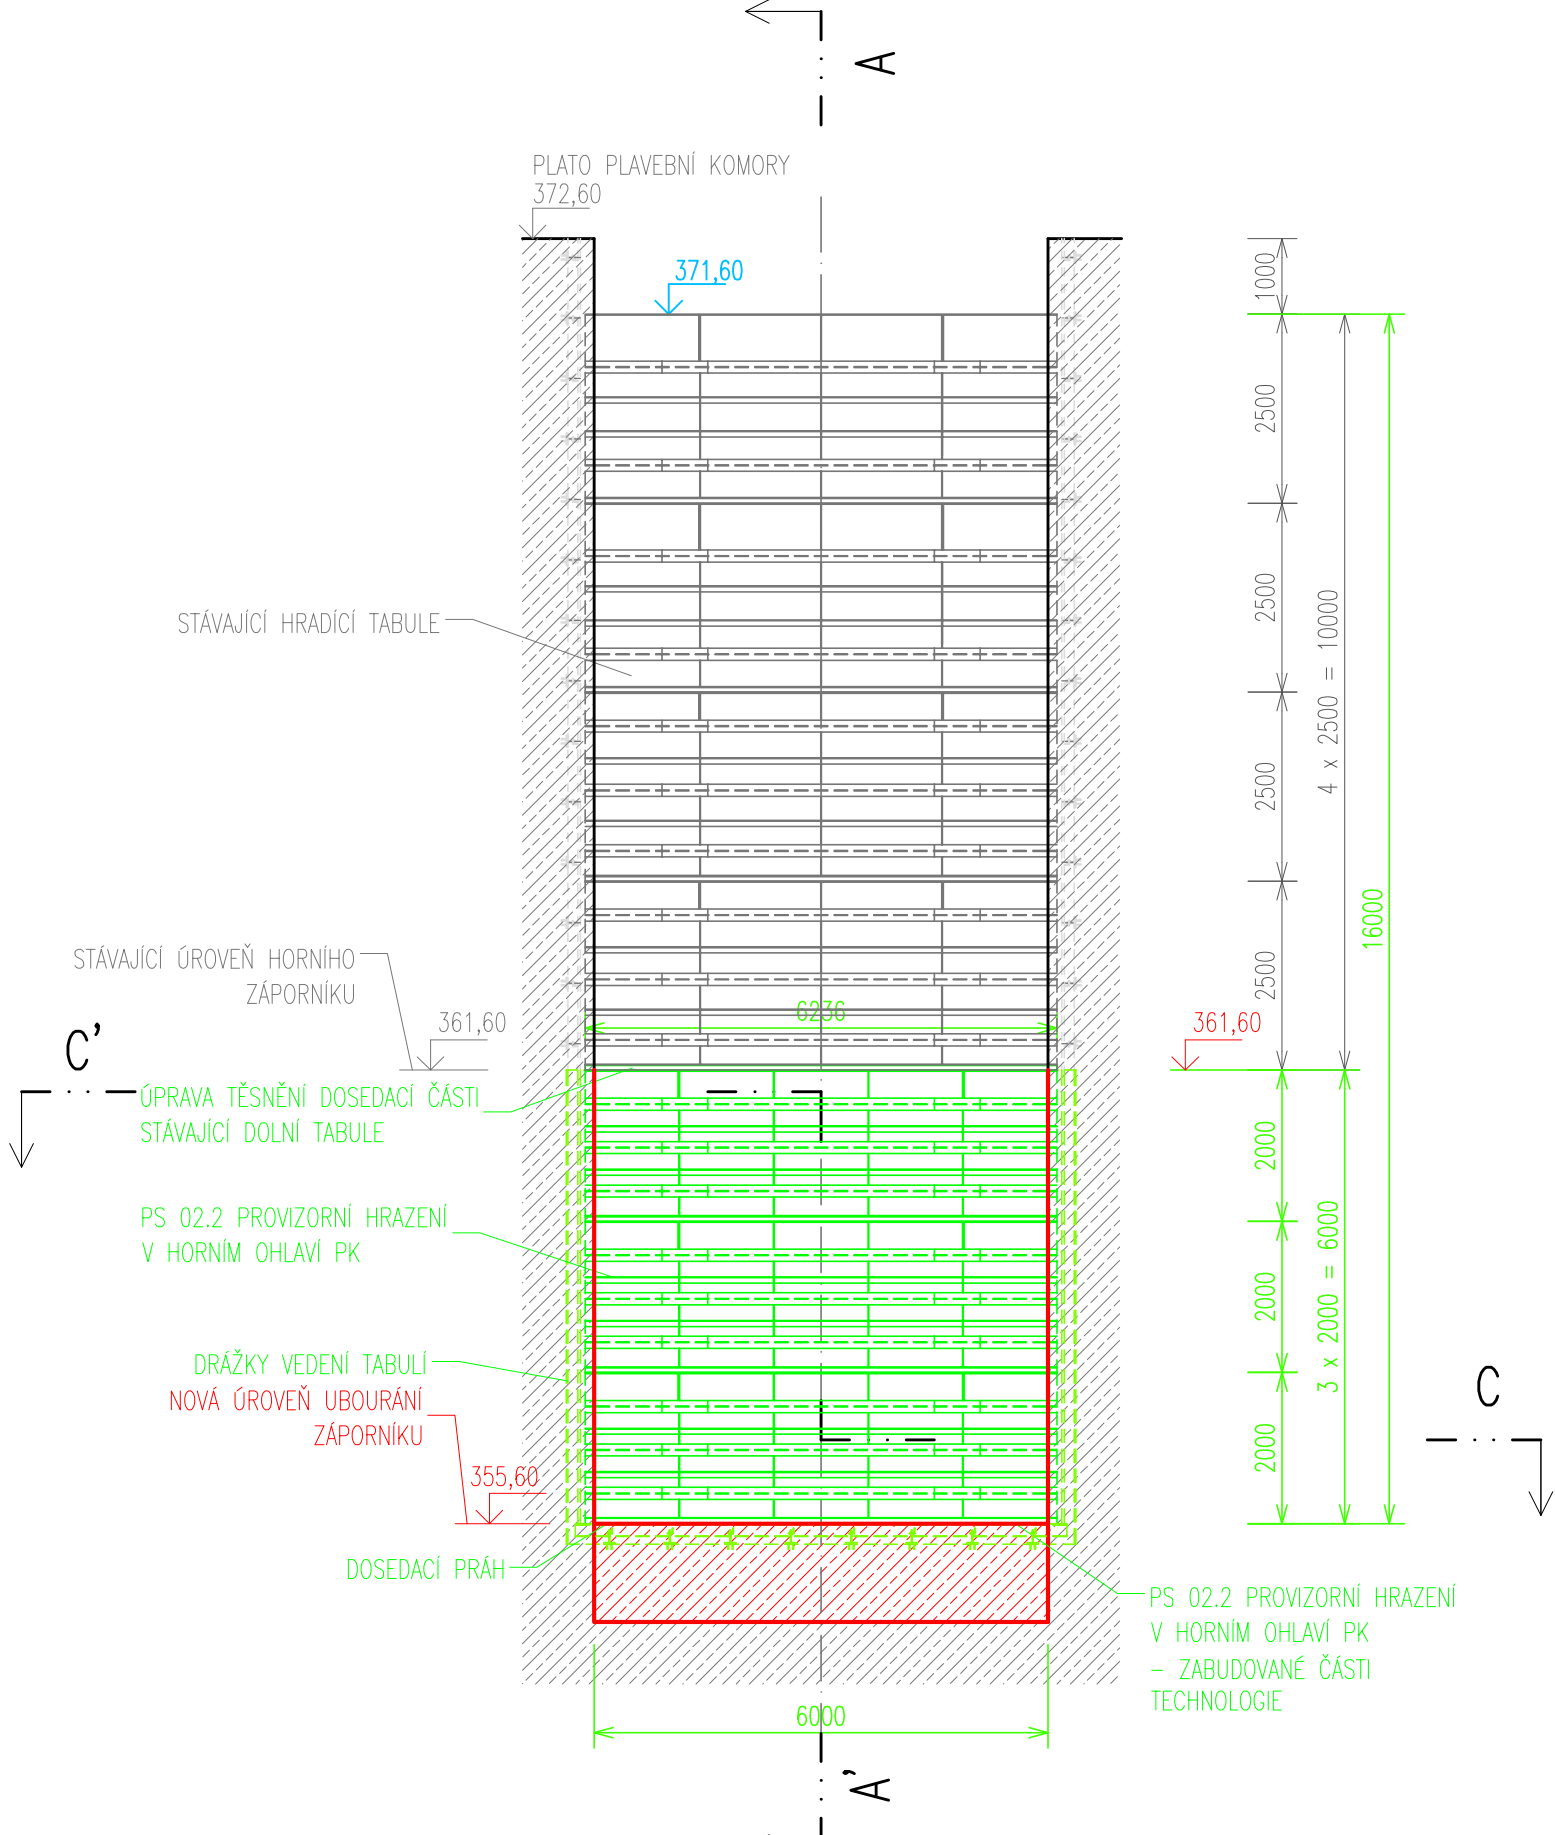

Výškový systém Balt p.v.

Souřadný systém S-JTSK

6			
5			
4			
3			
2			
1			
REVIZE	POPIS	DATUM	SCHVÁLIL

<b>Sweco Hydroprojekt a.s. Ústředí Praha</b> Táborská 31, 140 16 Praha 4; praha@sweco.cz; www.sweco.cz		<b>SWECO</b> 	
TUTO ČÁST DOKUMENTACE PRO Sweco Hydroprojekt a.s. ZPRACOVAL: Dubský&Hačeký, sdružení fyz. osob, Družstevní ohoz 4, 140 00 Praha 4		ŘEŠITEL	
VYPRACOVAL		ODP.ZÁSTUPCE	Ing. Dubský
PROJEKTANT		T. KONTROLA	Ing. Kysnar, Ph.D.
OBJEDNATEL		DATUM	11/2016
AKCE:		OKRES	České Budějovice
<b>VD Hněvkovice</b> <b>Zabezpečení VD před účinky velkých vod</b>		ČÍSLO ZAKÁZKY	11 4289 0200
		STUPEŇ	DSP
		FORMÁT	4 A4
		MĚŘITKO	1:100
ČÁST STAVBY		ARCHIVNÍ ČÍSLO	008991/16/1
PS 02.2 Provizorní hrzení v horním ohlavi PK		SO/PS	PS 02
PŘÍLOHA:		ČÍSLO PŘÍLOHY	D.2.2.2
<b>Provizorní hrzení v horním ohlavi PK</b>			b
			1

Tato dokumentace včetně všech příloh (s výjimkou dat poskytnutých objednatelem) je duševním vlastnictvím akciové společnosti Sweco Hydroprojekt a.s. Objednatel této dokumentace je oprávněn ji využít k účelům vyplývajícím z uzavřené smlouvy bez jakéhokoliv omezení. Jiné osoby (jak fyzické, tak právnické) nejsou bez předchozího výslovného souhlasu objednatele oprávněny tuto dokumentaci ani její část jakkoliv využívat, kopírovat (ani jiným způsobem rozmnožovat) nebo zpřístupnit dalším osobám.  
Poznámka: Podpisy zpracovatelů jsou připojeny pouze k výtisku číslo 01 nebo originálu přílohy (matrici).