




DETAIL A
M 1:20

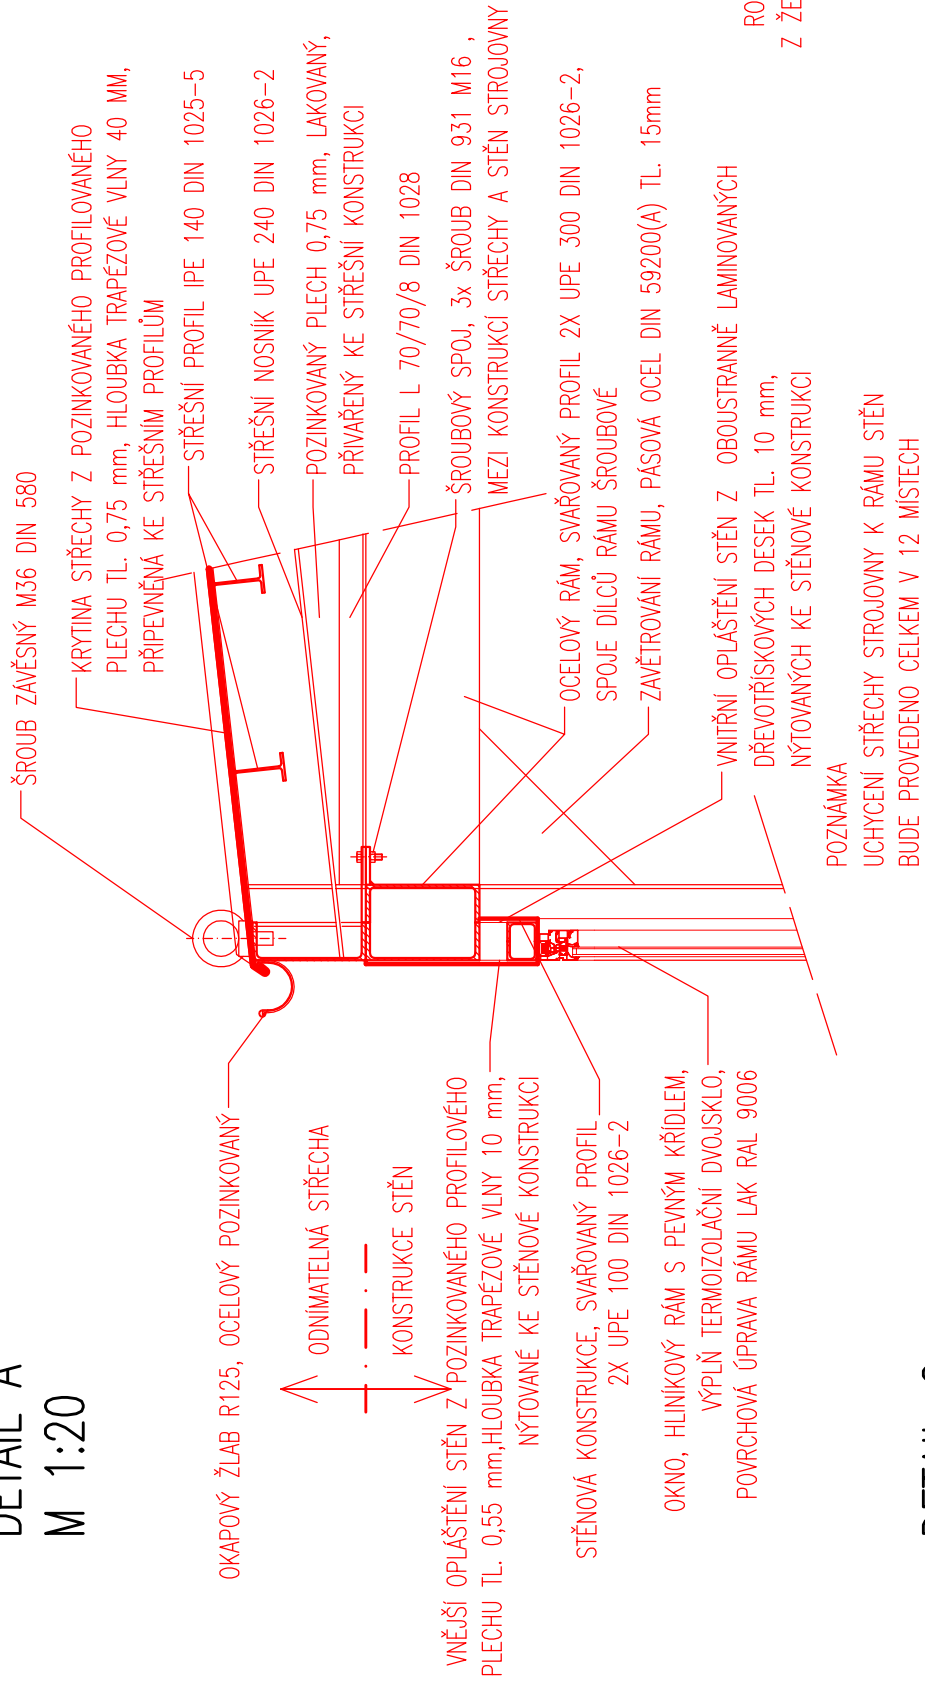


DETAIL C
M 1:20

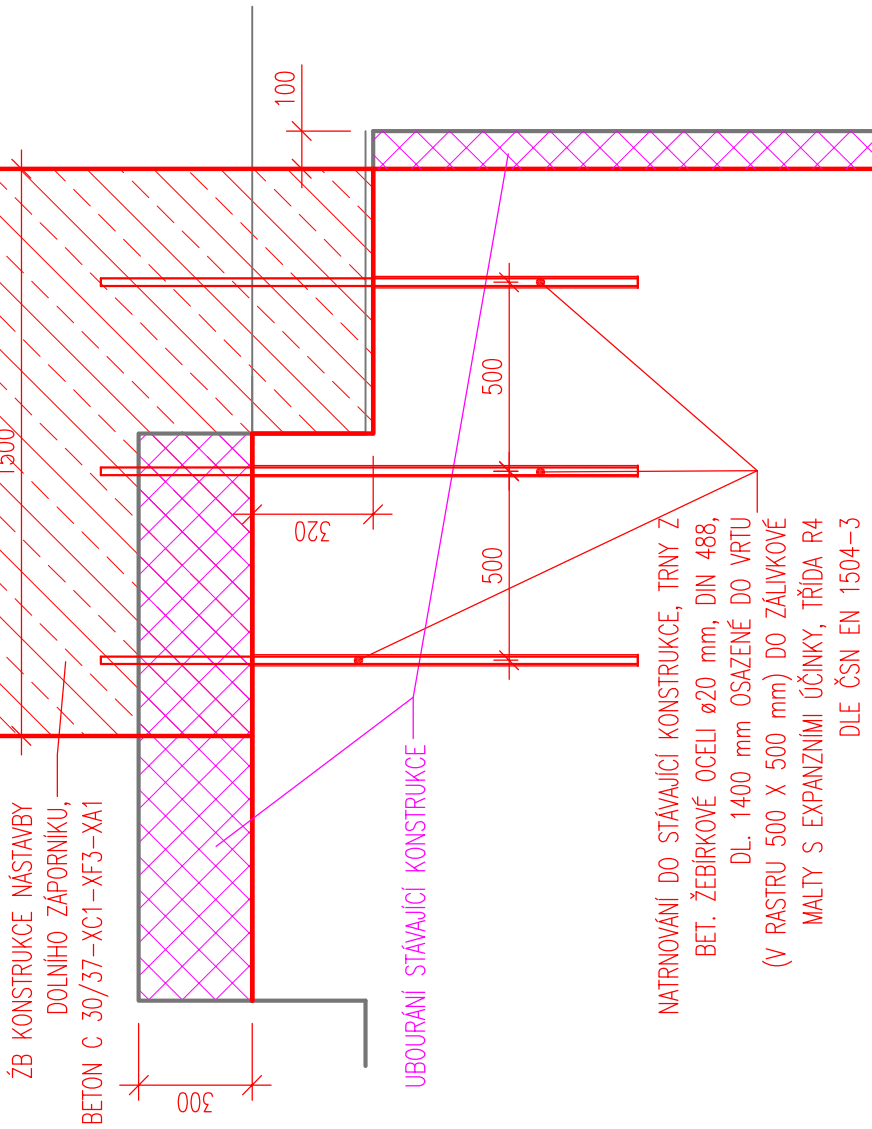


DETAIL D
M 1:20

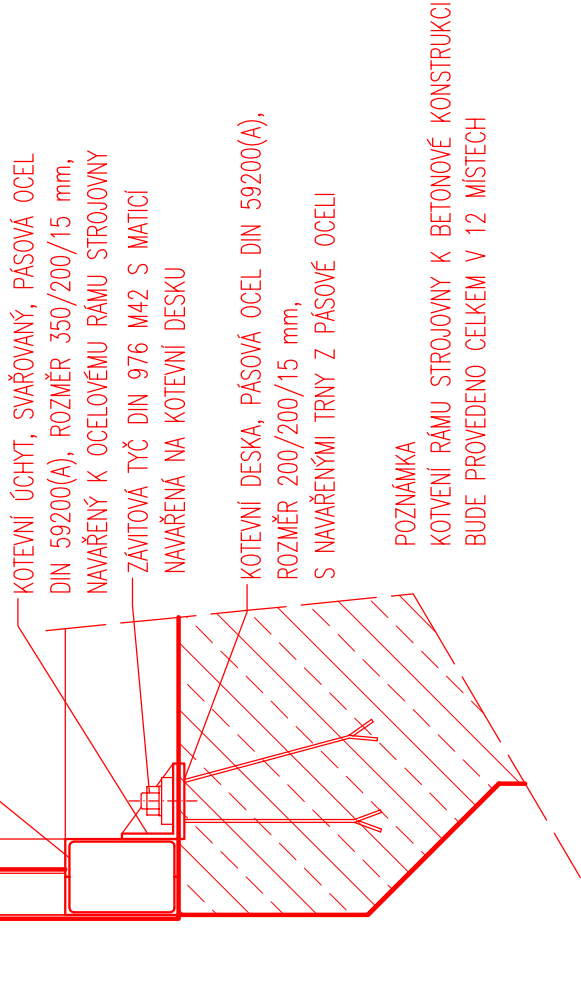

DETAIL B
M 1:20

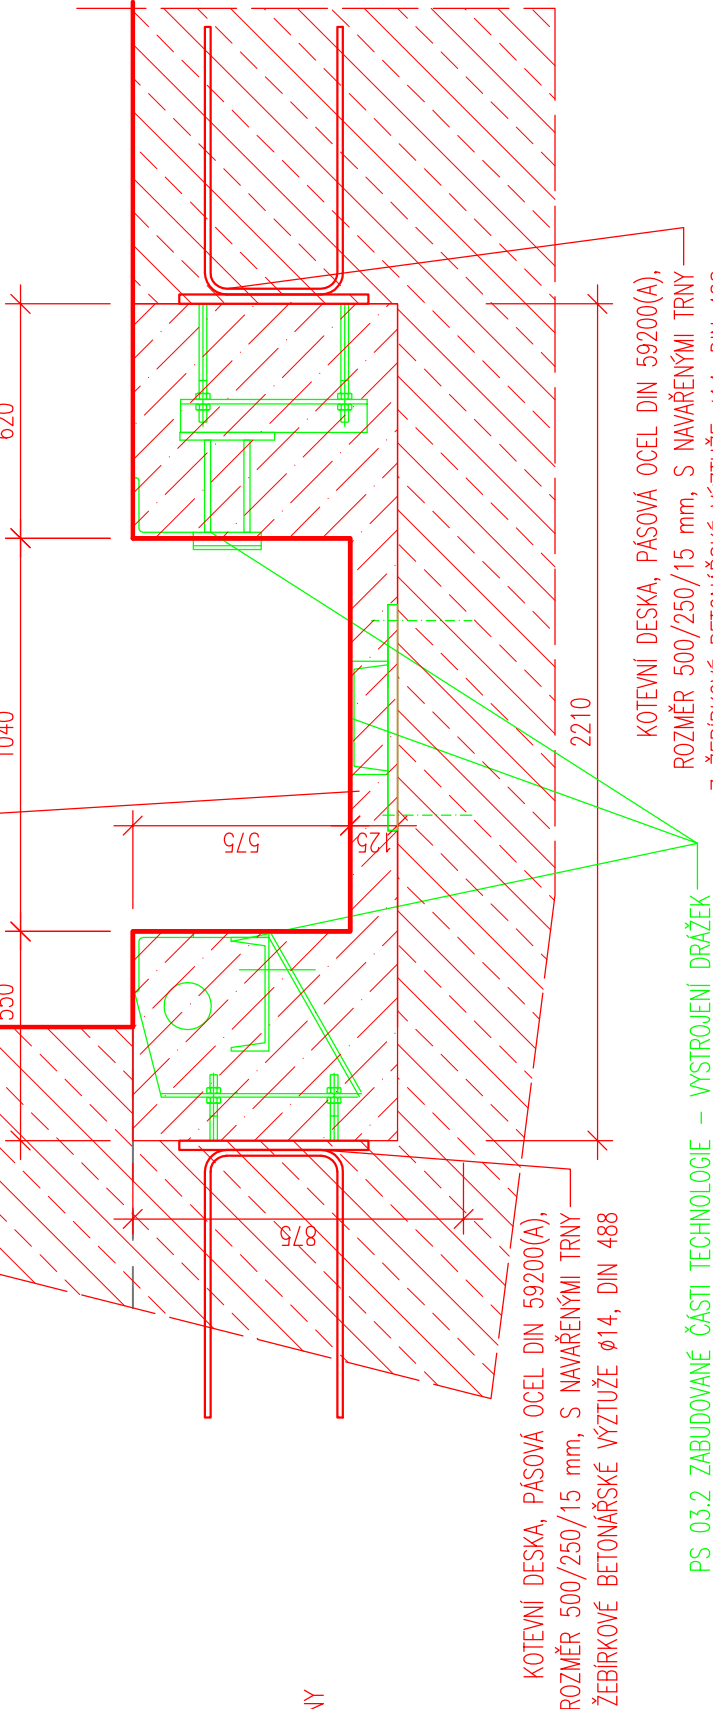

DETAIL B'
M 1:20

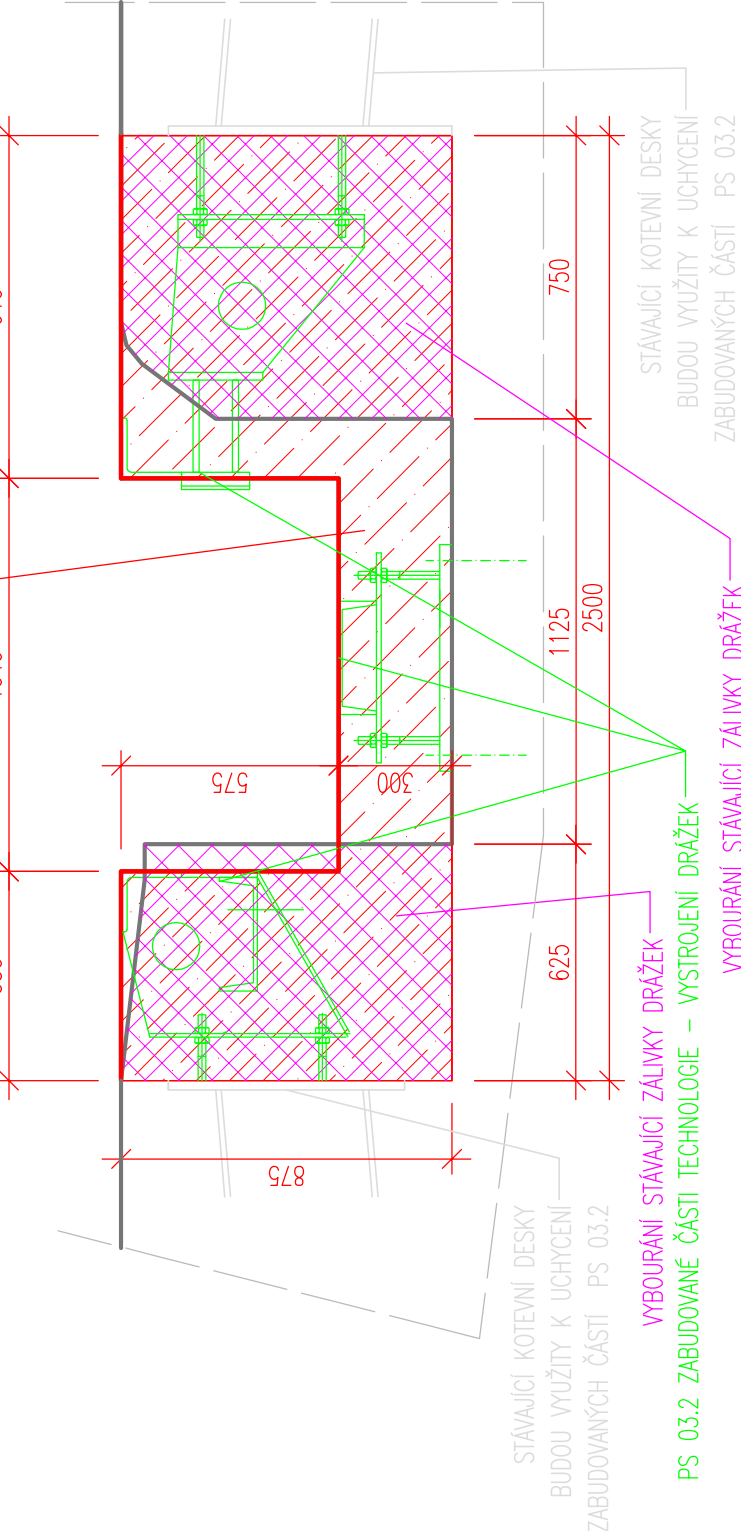

LEGENDA:

- NOVĚ NAVRHOVANÉ STAVEBNÍ KONSTRUKCE
- NOVĚ NAVRHOVANÉ STROJNÍ VYBAVENÍ
- STÁVAJÍCÍ KONSTRUKCE
- STÁVAJÍCÍ TECHNOLOGICKÉ ROZVODY


LEGENDA MATERIÁLŮ:

- ŽELEZOBETON
- CEMENTOVÁ ZÁLIVKA
- ROZSAH UBOURÁNÍ STÁVAJÍCÍ KONSTRUKCE

ČLENĚNÍ STAVEBNÍCH OBJEKTŮ:

- SO 03 STAVEBNÍ ÚPRAVY DOLNÍCH VRAT PRAVEBNÍ KOMORY
- SO 03.1 STAVEBNÍ ÚPRAVY ULOŽENÍ DOLNÍCH VRAT PK
- SO 03.2 ZASTŘEŠENÍ Pohonů dolních vrat PK
- PS 03 VÝMĚNA DOLNÍCH VRAT PRAVEBNÍ KOMORY
- SO 05 ELEKTROSTAVEBNÍ INSTALACE
- SO 06 UZEMNĚNÍ, HROMOSVOD
- PS 05 SYSTÉM ŘÍZENÍ PK


DETAIL E
M 1:20

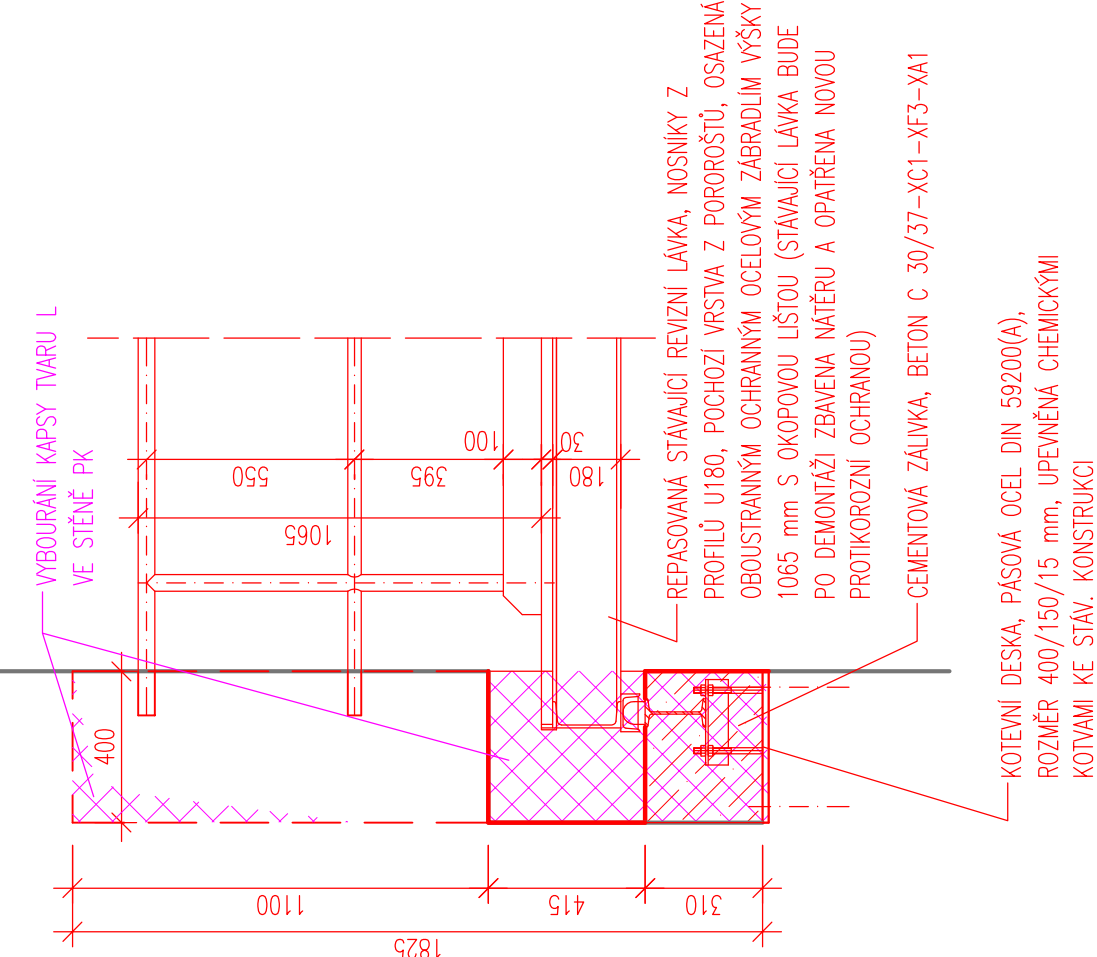

Výškový systém Balt p.v.

Souřadný systém S-JTSK

6					
5					
4					
3					
2					
1					
REVIZE	POPIS	DATUM	SCHVÁLIL		

Sweco Hydroprojekt a.s. Ústředí Praha Táborská 31, 140 16 Praha 4; praha@sweco.cz; www.sweco.cz					
VYPRACOVAL	Metelka, D.S.	HIP	Ing. Kysnar, Ph.D.	T. KONTROLA	Ing. Holý
PROJEKTANT	Ing. Kysnar, Ph.D.	ŘEDITEL DIVIZE	Ing. Pavel	DATUM	11/2016
OBJEDNATEL	Povodí Vltavy, státní podnik			OKRES	České Budějovice
AKCE:	VD Hněvkovice			ČÍSLO ZAKÁZKY	11 4289 0200
Zabezpečení VD před účinky velkých vod				STUPEŇ	DSP
				FORMÁT	6 A4
				MĚŘÍTKO	1:20
				ARCHIVNÍ ČÍSLO	008951/16/1
ČÁST STAVBY	SO 03 Stavební úpravy dolních vrat plavební komory			SOIPS	SO 03
PŘÍLOHA:				ČÍSLO PŘÍLOHY	c
SO 03 Detaily					1
					D.1.2.15

Tato dokumentace včetně všech příloh (s výjimkou dat poskytnutých objednatelem) je duševním vlastnictvím akciové společnosti Sweco Hydroprojekt a.s. Objednatel této dokumentace je oprávněn ji využít k účelům vyplvajícím z uzavřené smlouvy bez jakéhokoli omezení. Jiné osoby (jak fyzické, tak právnické) nejsou bez předchozího výsledného souhlasu objednatele oprávněny tuto dokumentaci ani její části jakkoli využívat, kopírovat (ani jiným způsobem rozmnožovat) nebo zpřístupnit dalším osobám.

Poznámka: Podpisy zpracovatelů jsou připojeny pouze k výlistku číslu 01 nebo originálu přílohy (maietič).