



CELKOVÁ SITUACE VD HNĚVKOVICE
M 1:1500

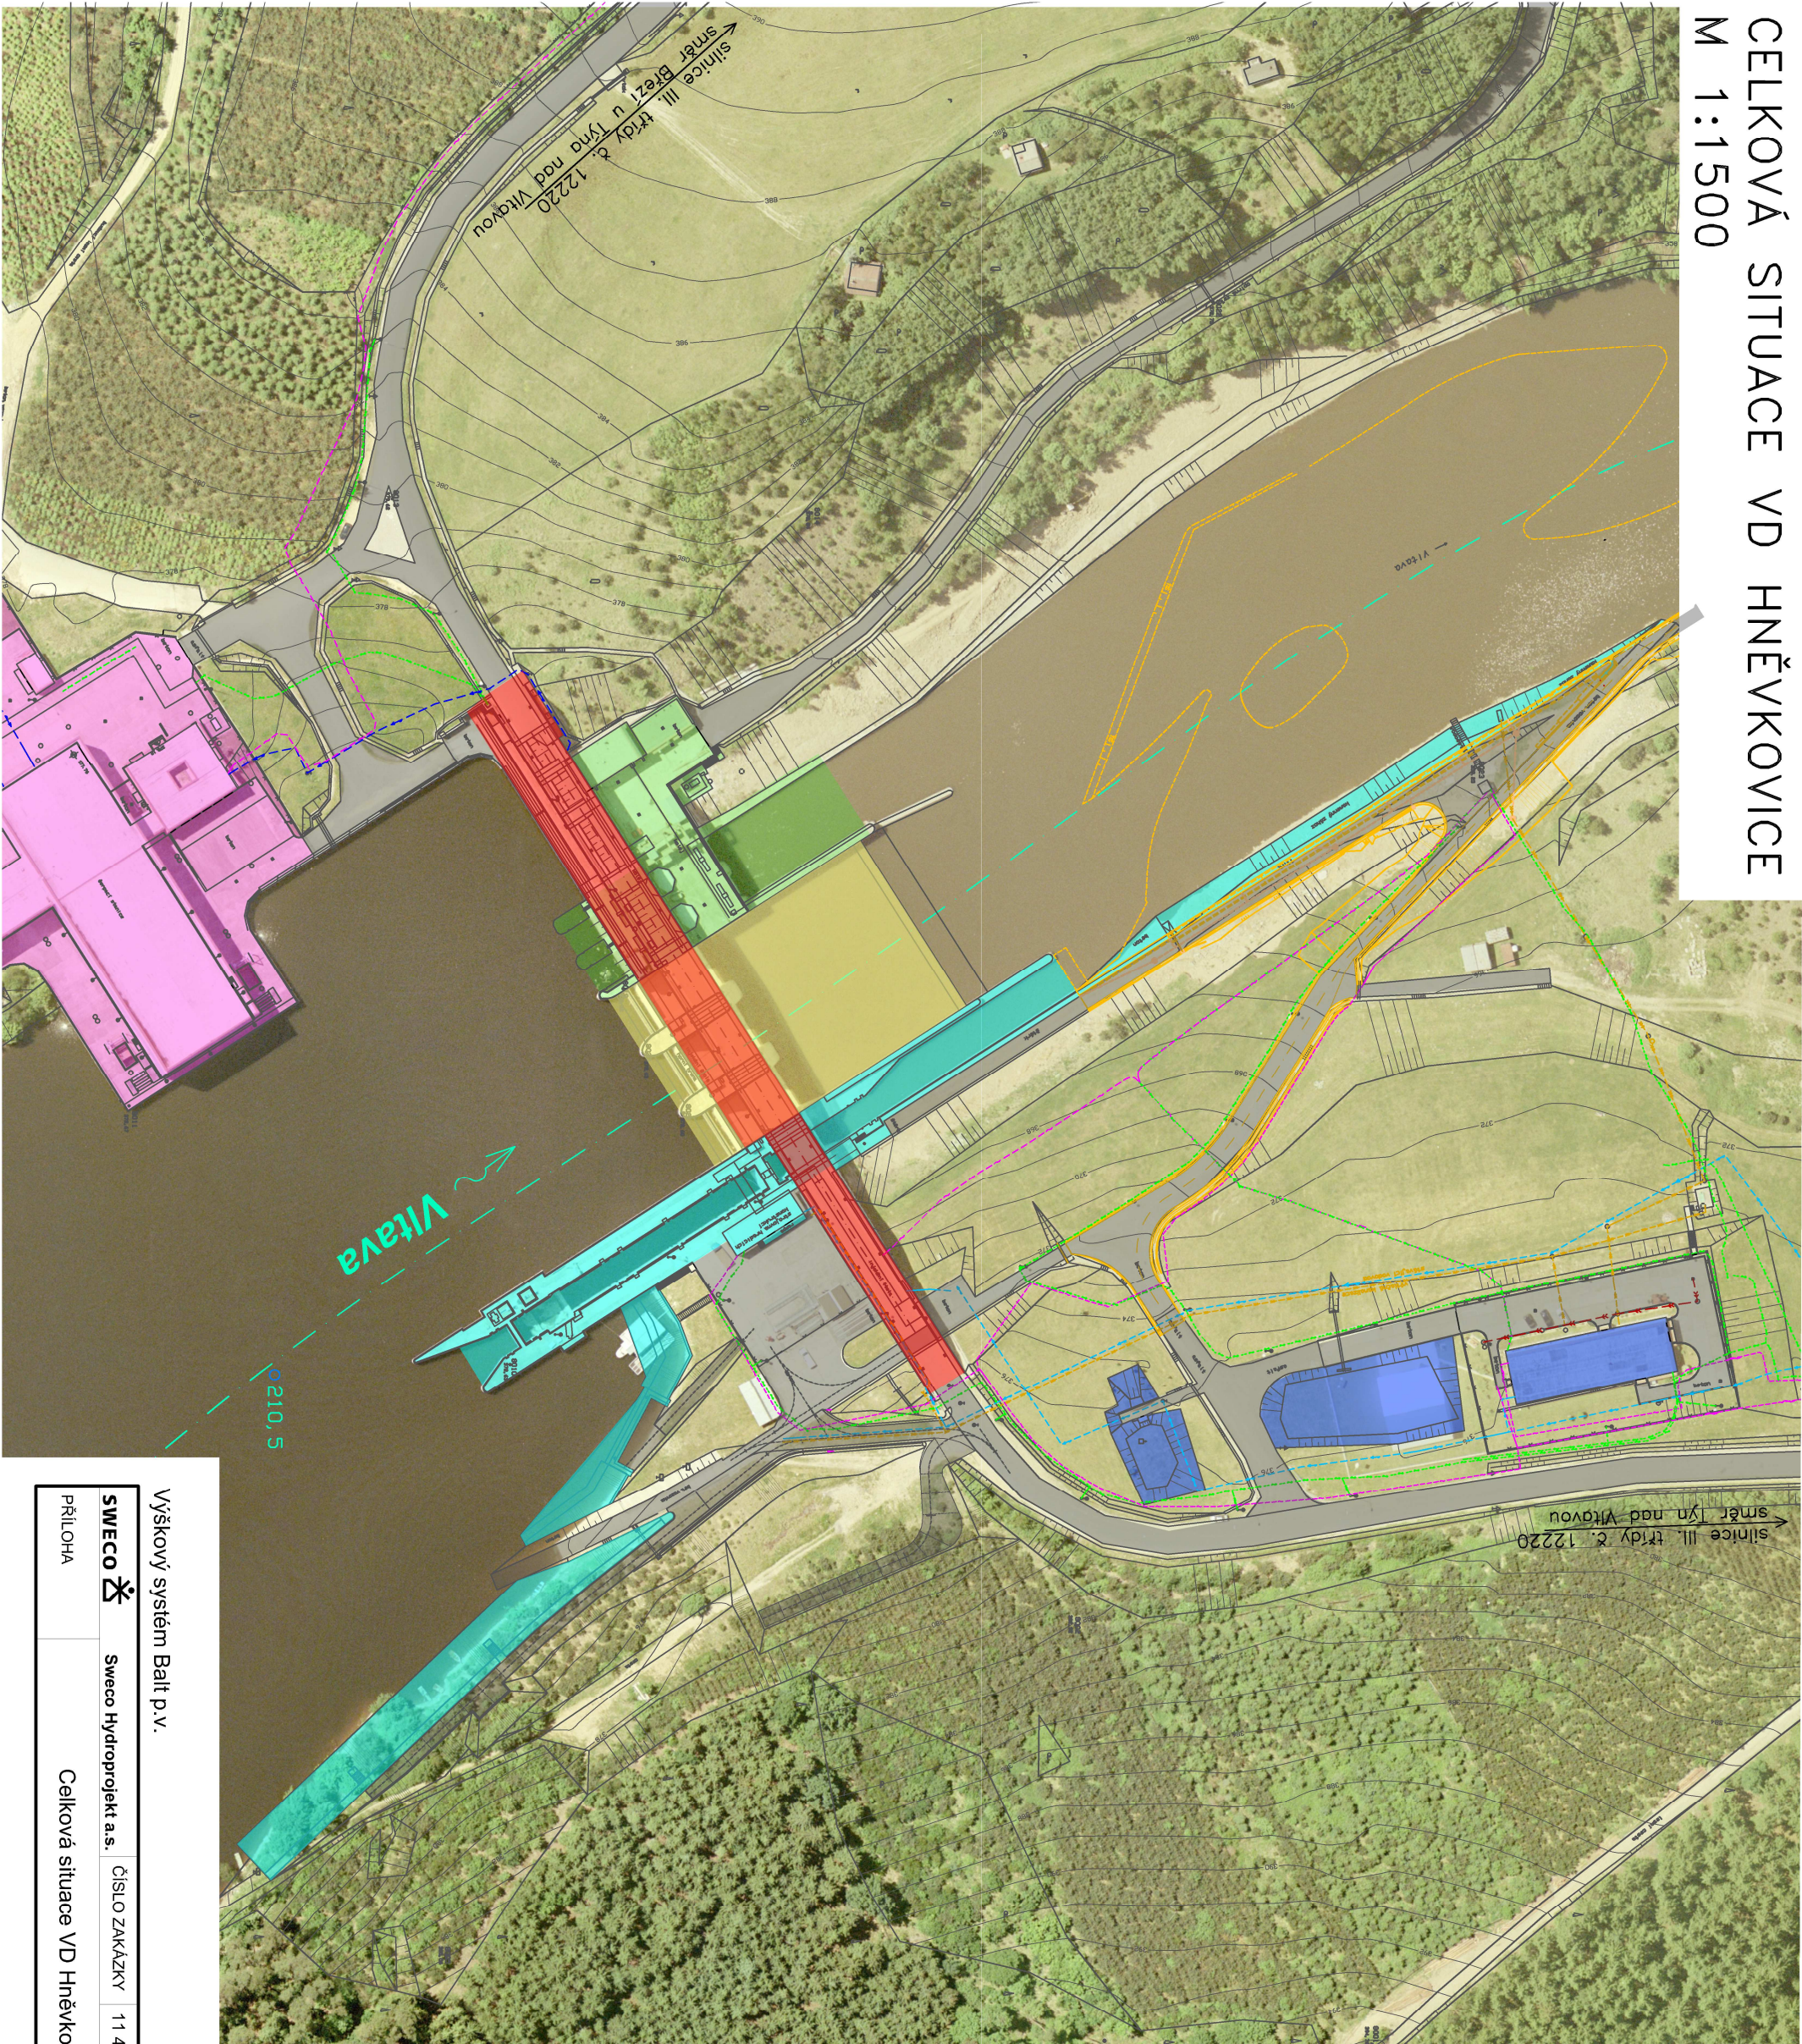

- LEGENDA – INŽENÝRSKÉ SÍTĚ:
- VODOVODNÍ POTRUBÍ
 - KANALIZACE
 - DEŠŤOVÁ KANALIZACE
 - OPTICKÝ/METALICKÝ SPOJOVACÍ KABEL
 - ELEKTRICKÉ VEDENÍ NN
 - ELEKTRICKÉ VEDENÍ VN

- LEGENDA:
- ZAMĚŘENÍ
 - ÚPRAVA DOLNÍ ŘEJDY PODLE PROJEKTU
 - ŘVC – REALIZACE 2015–16
 - OSA TOKU
 - HRÁZ
 - BEZPEČNOSTNÍ PŘELIV
 - MVE
 - PLAVEBNÍ KOMORA A ČEKACÍ STANÍ
 - PROVOZNÍ OBJEKTY SPRÁVCE VD
 - AREÁL ČERPAČÍ STANICE (JETE)
 - KOMUNIKACE

Výškový systém Balt p.v.				Souřadný systém S-JTSK			
SWECO 	Sweco Hydroprojekt a.s.	ČÍSLO ZAKÁZKY	11 4289 01 01	ARCHIVNÍ ČÍSLO	010007/15/1		
	Celková situace VD Hněvkovice			ČÍSLO PŘÍLOHY	B.2	f	
	PŘÍLOHA					1	

