



VARIANTA B
PŘÍČNÝ ŘEZ
M 1:200

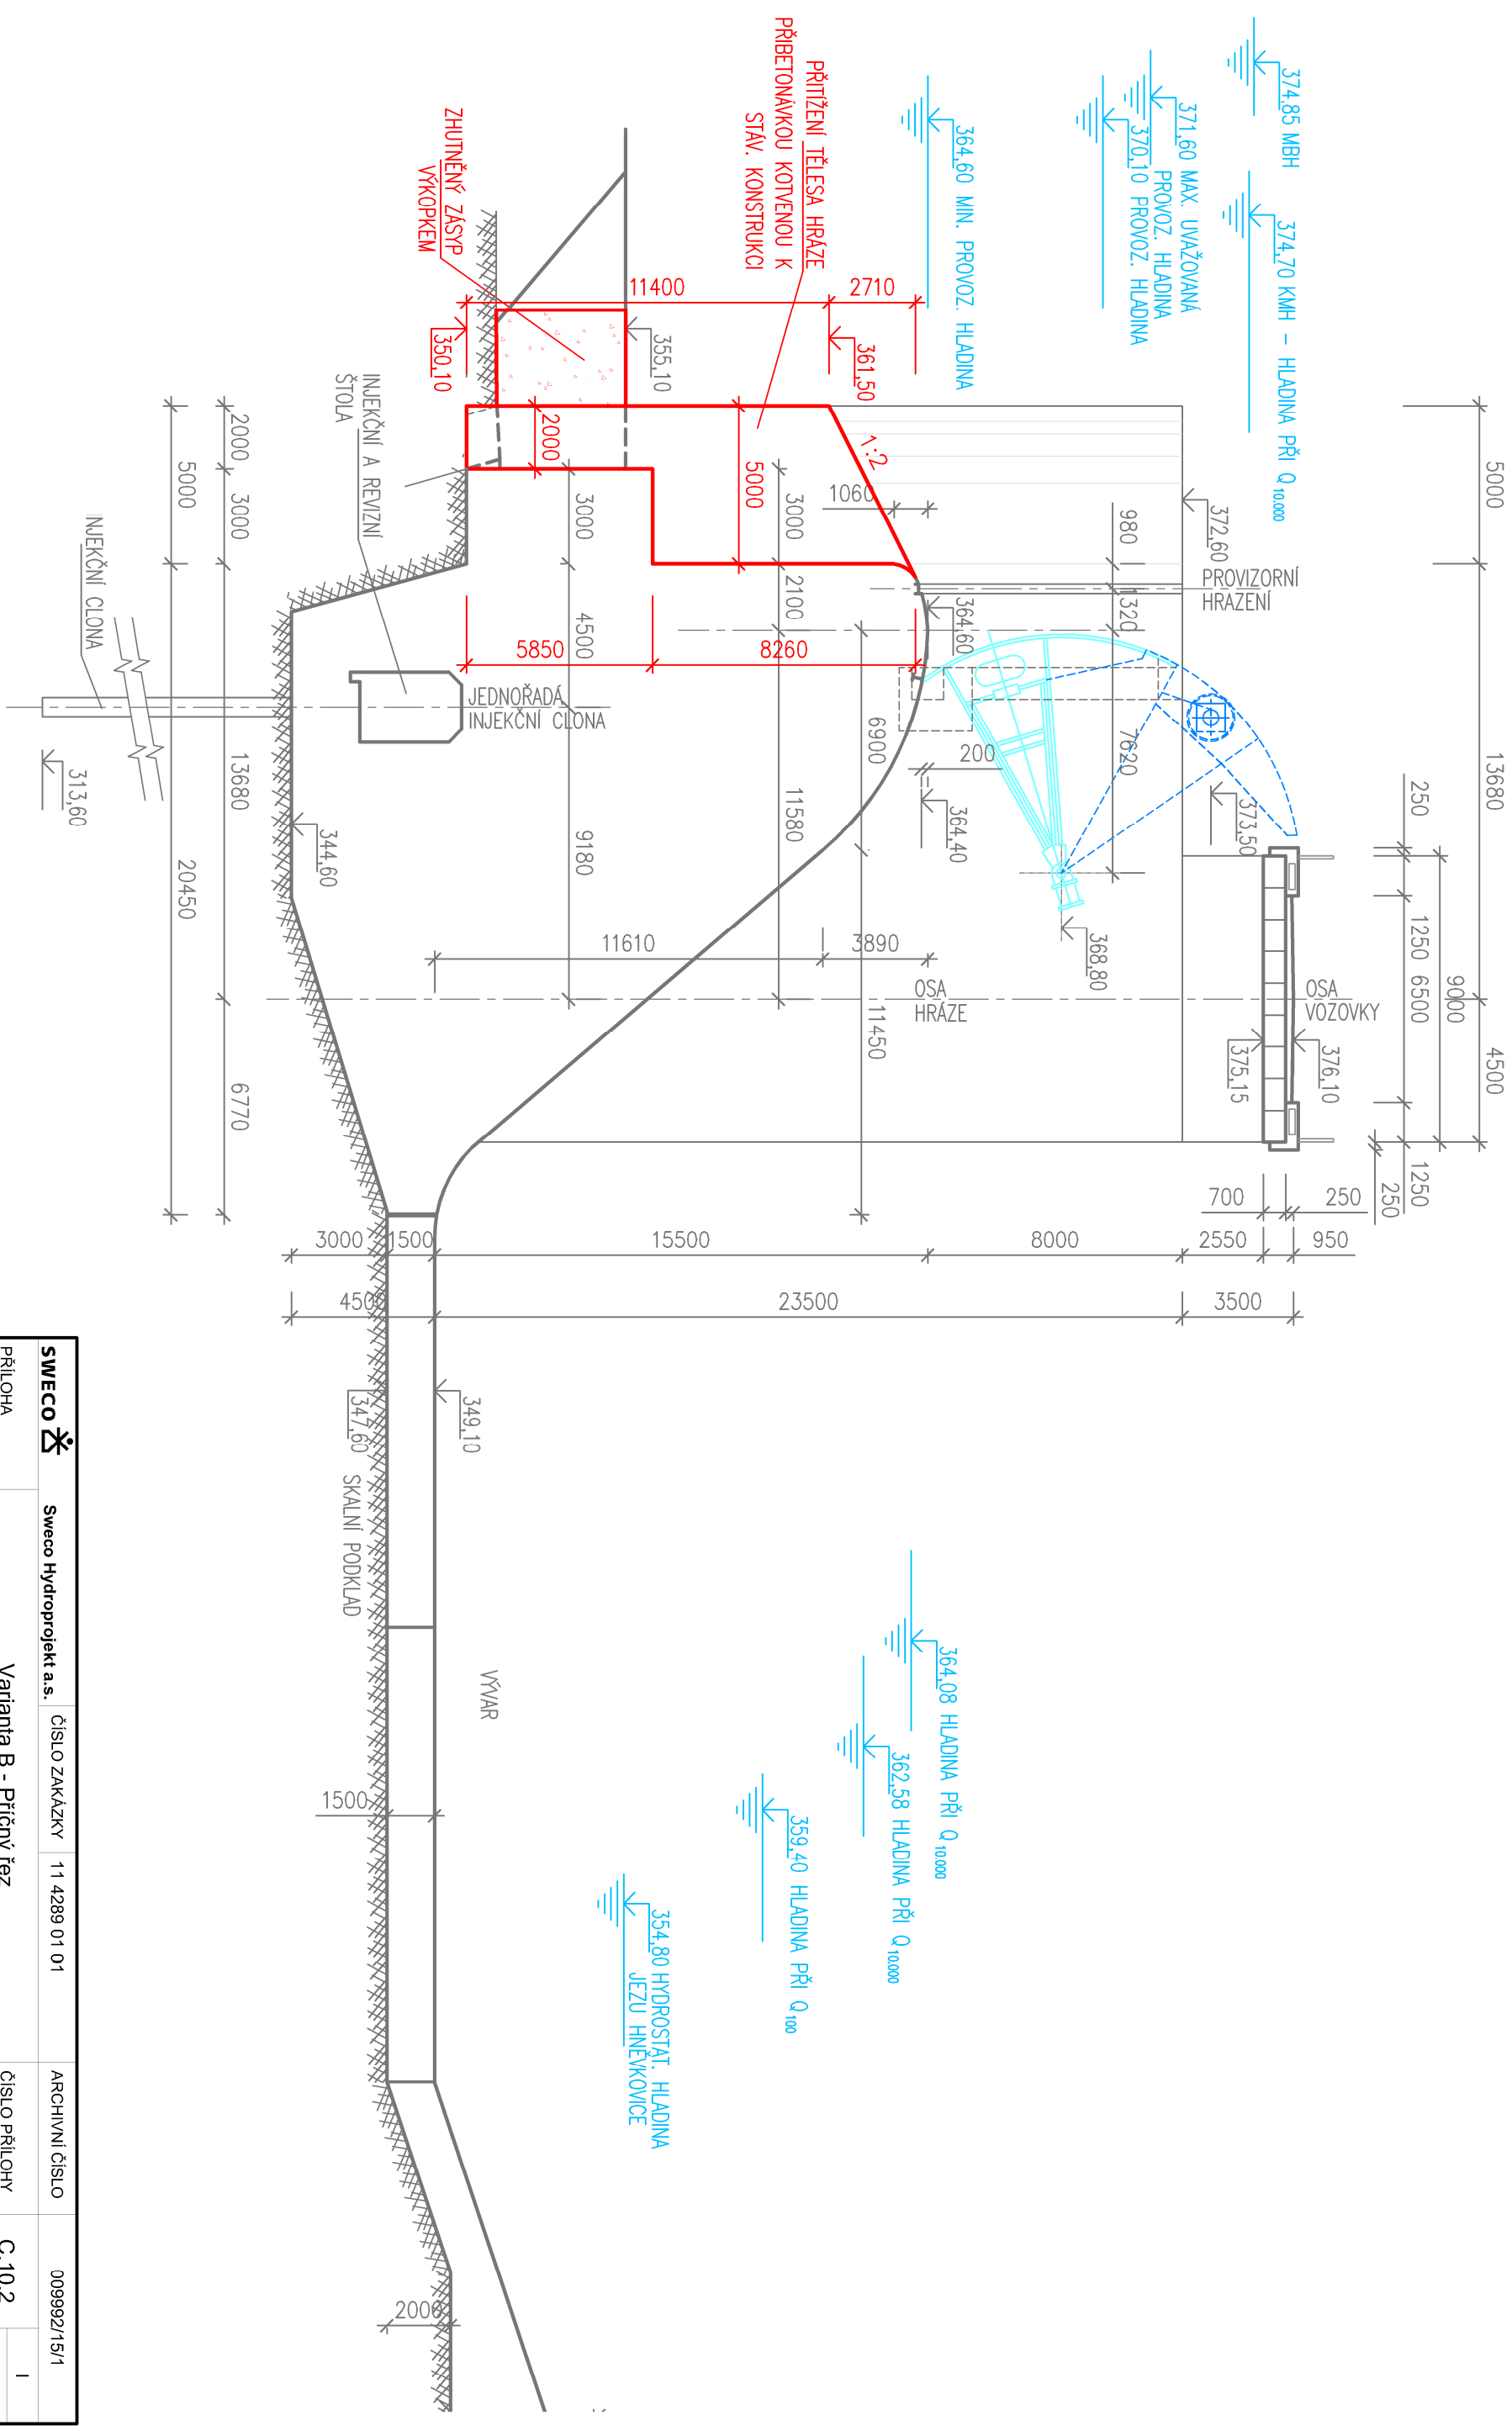

SWECO 	Sweco Hydroprojekt a.s.	ČÍSLO ZAKÁZKY	11 4289 01 01	ARCHIVNÍ ČÍSLO	009992/15/1	
	Příloha	Varianta B - Příčný řez	ČÍSLO PŘÍLOHY	C.10.2	1	
1						