



VARIANTA I  
PŘÍČNÝ ŘEZ  
M 1:200

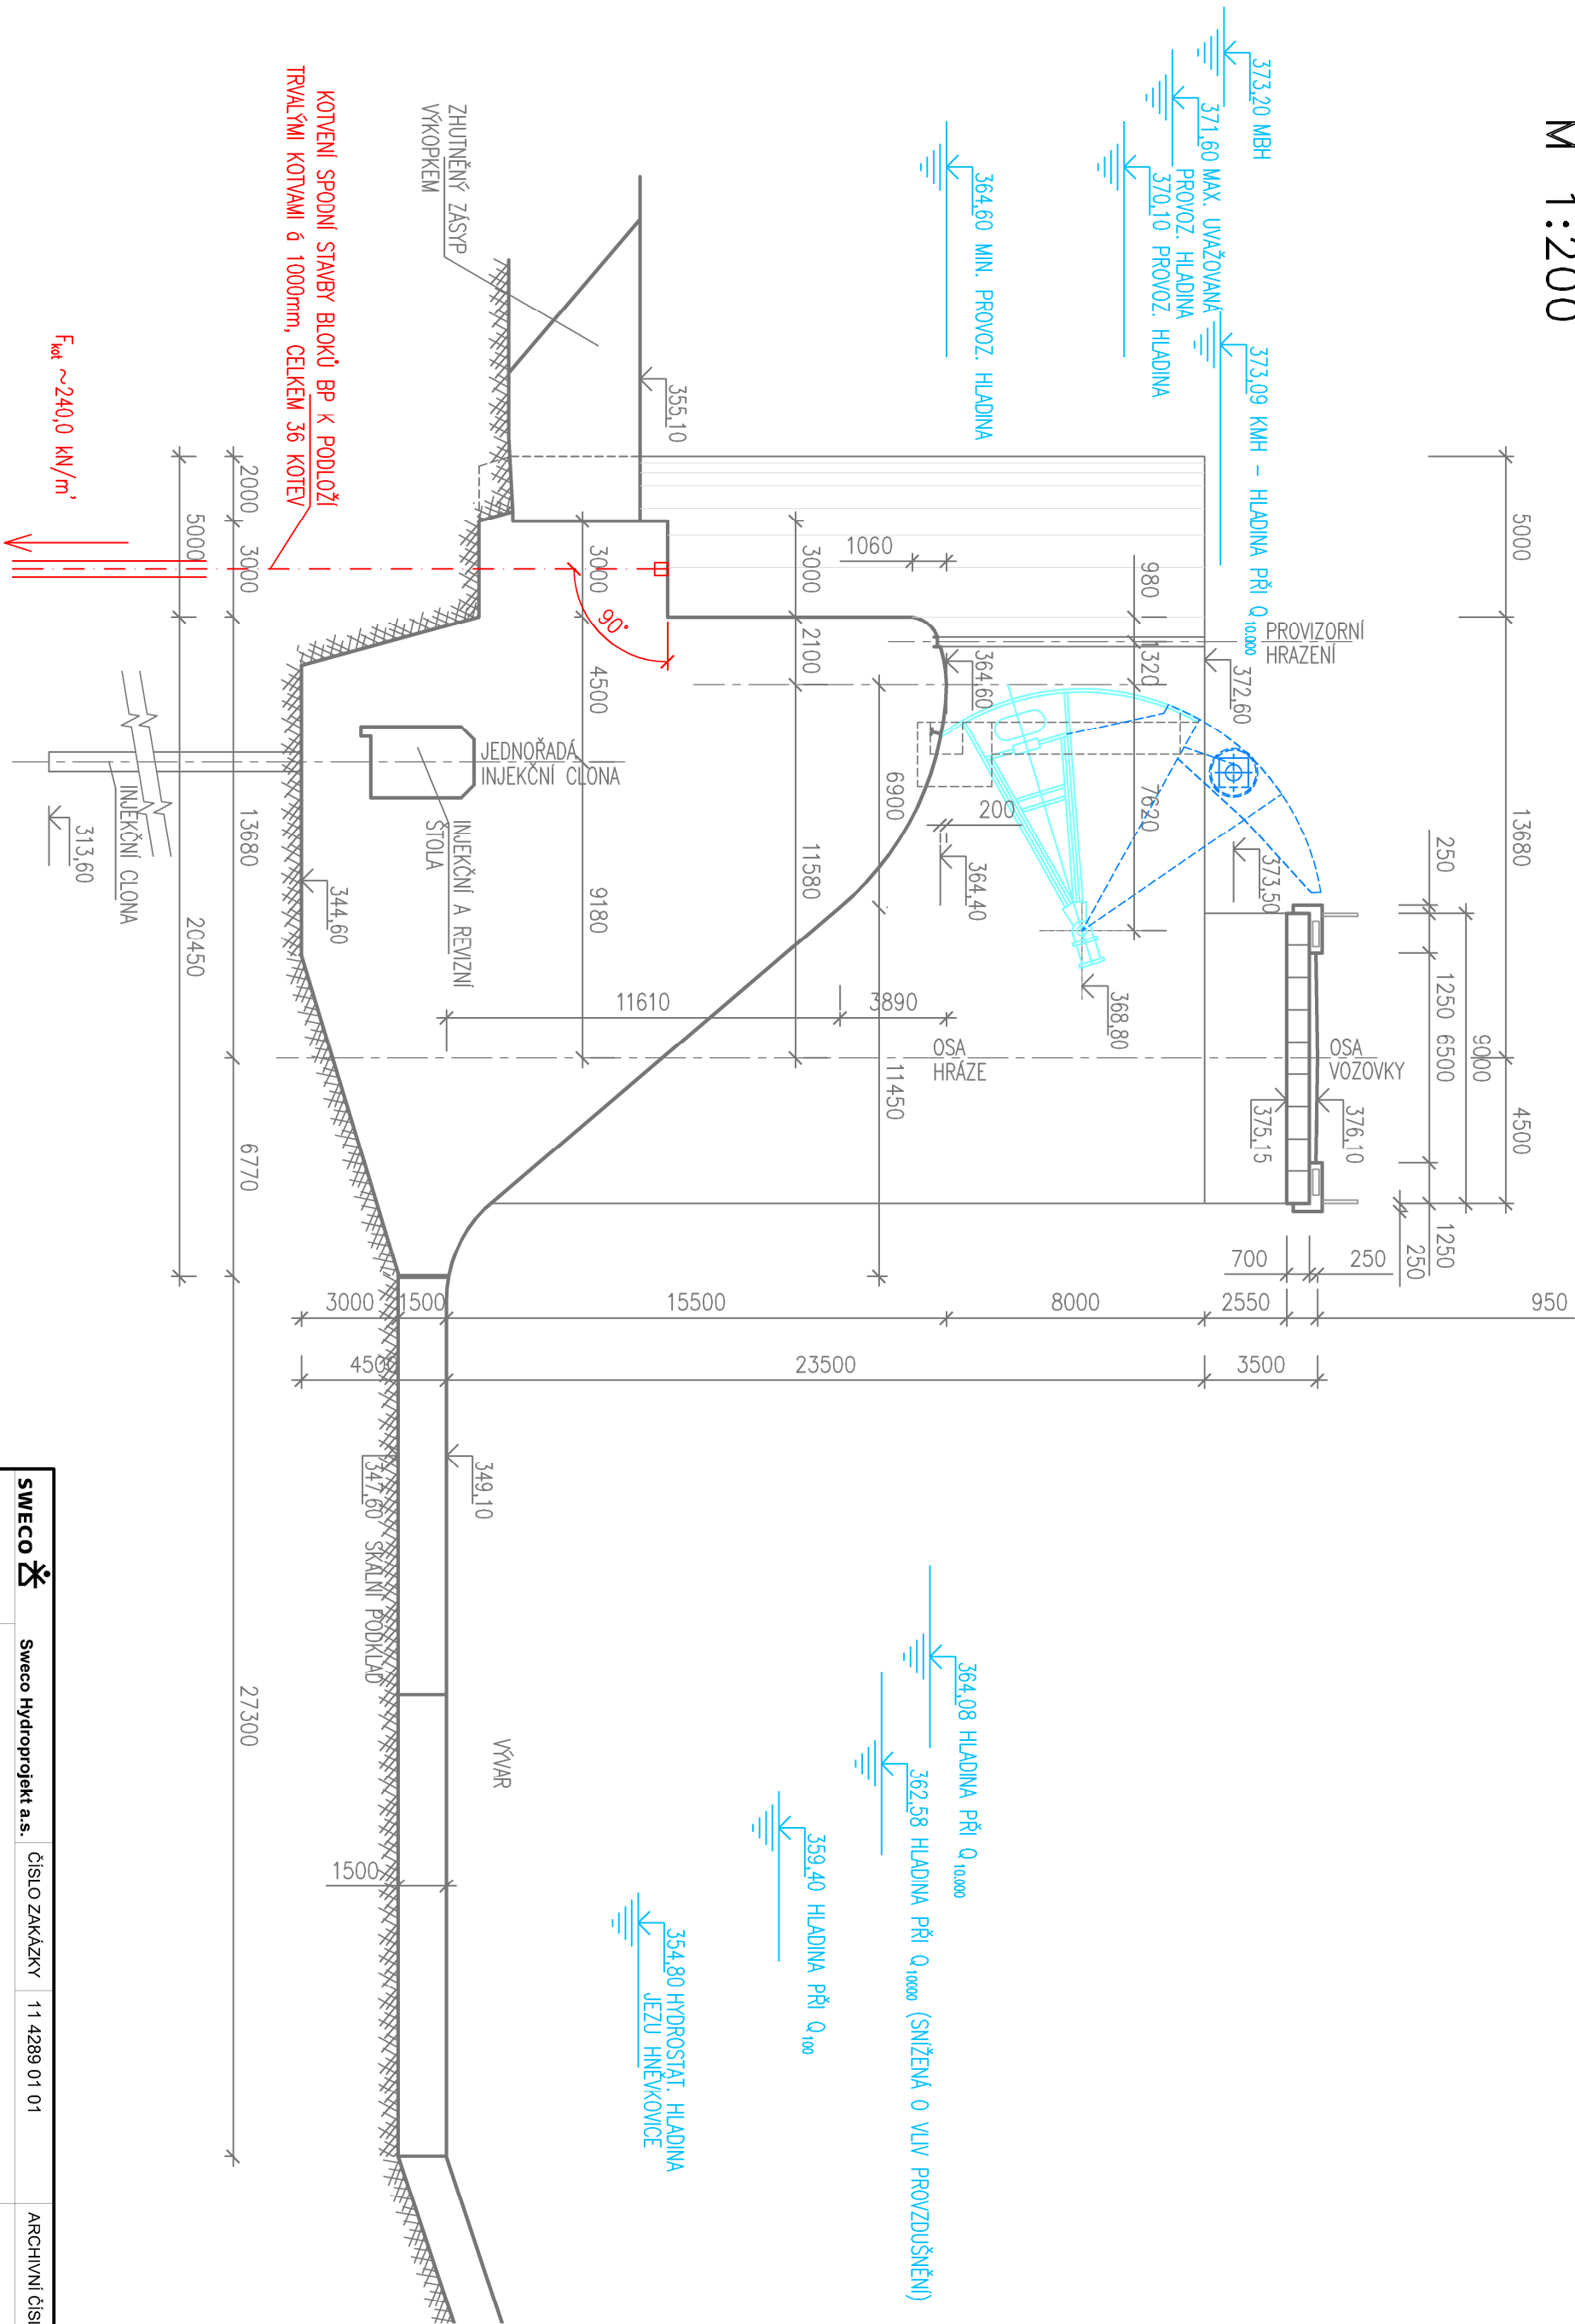

SWECO 	Sweco Hydroprojekt a.s.	ČÍSLO ZAKÁZKY	11 4289 01 01	ARCHIVNÍ ČÍSLO	010041/15/1	
					C.12.2	n
	PŘÍLOHA	Varianta I - Příčný řez blokem bezpečnostního přelivu			ČÍSLO PŘÍLOHY	1