VARIANTA 3
PODÉLNÝ ŘEZ
M 1:500

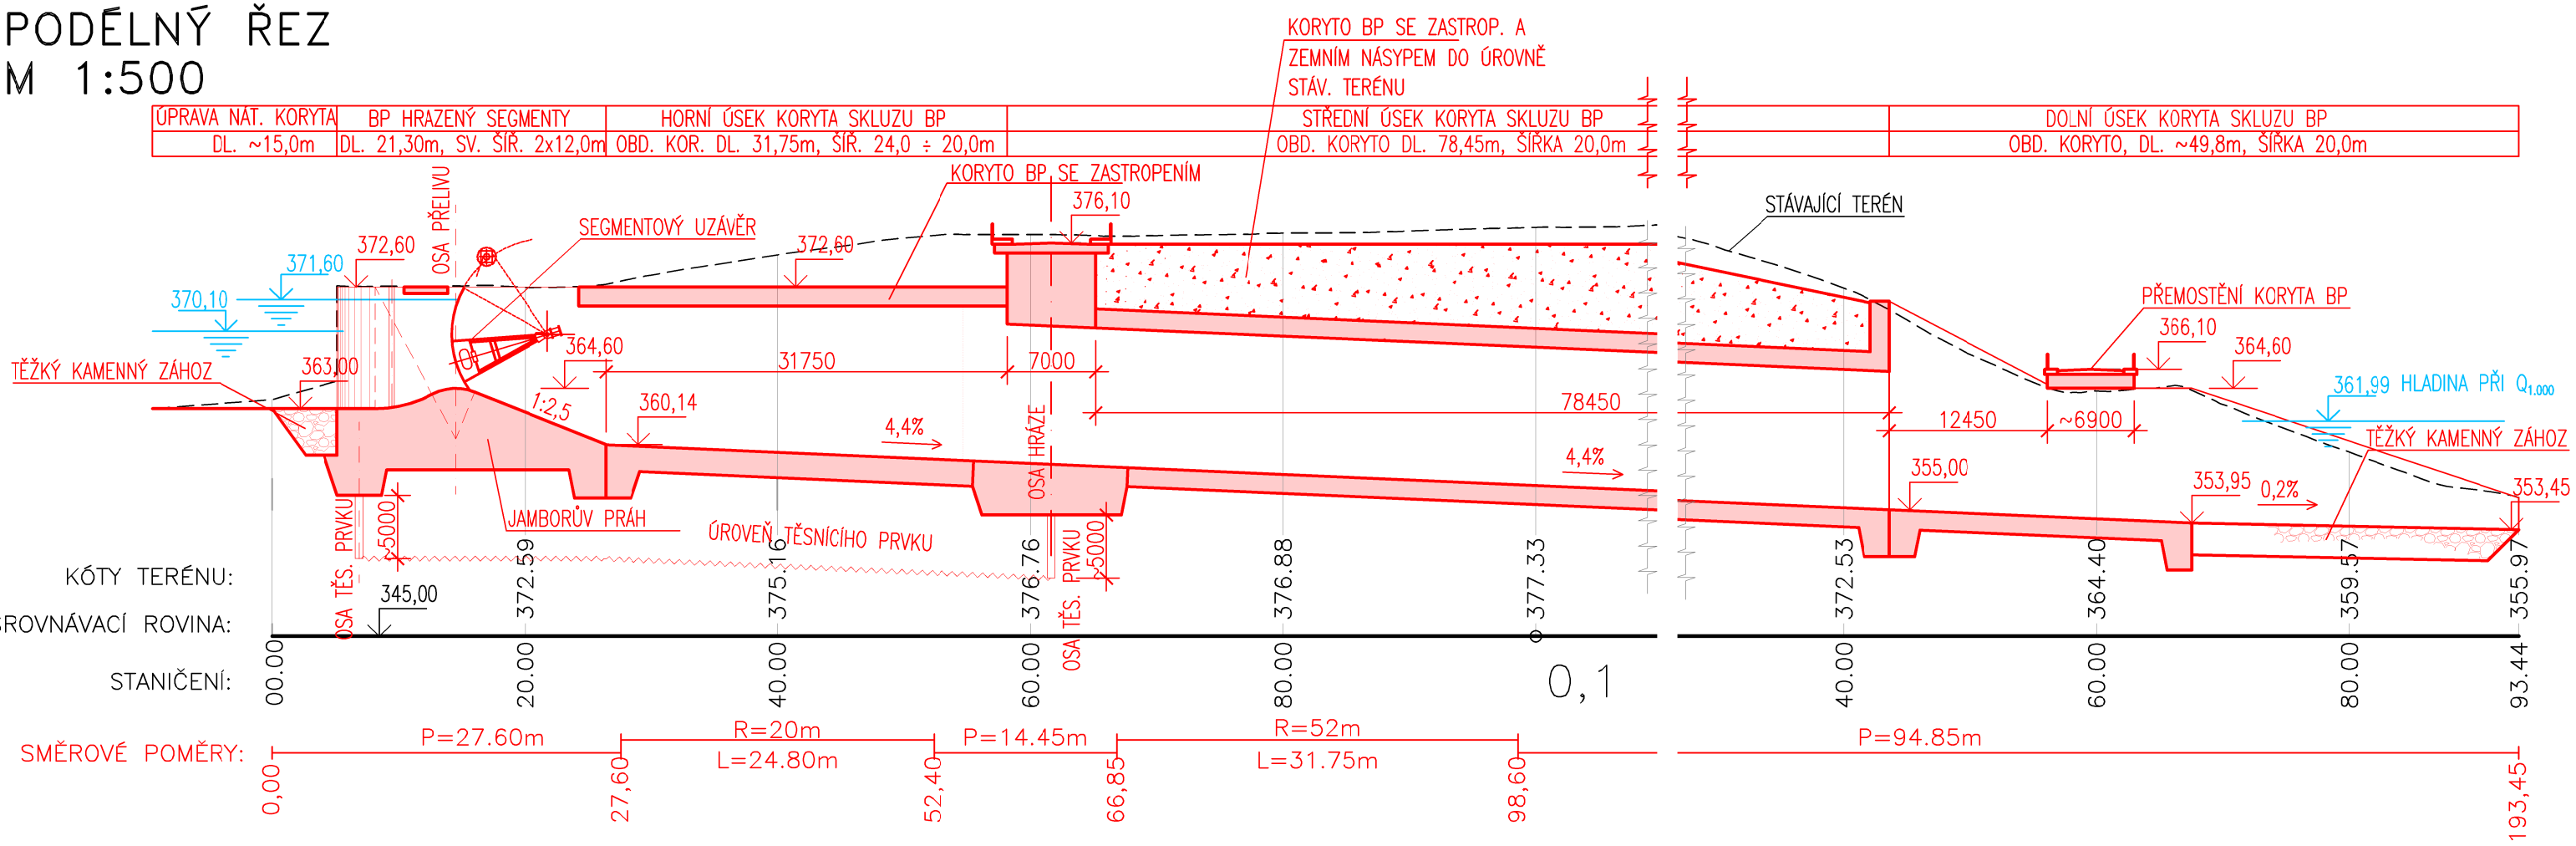

ŘEZ HRAZENÝM BP
M 1:200

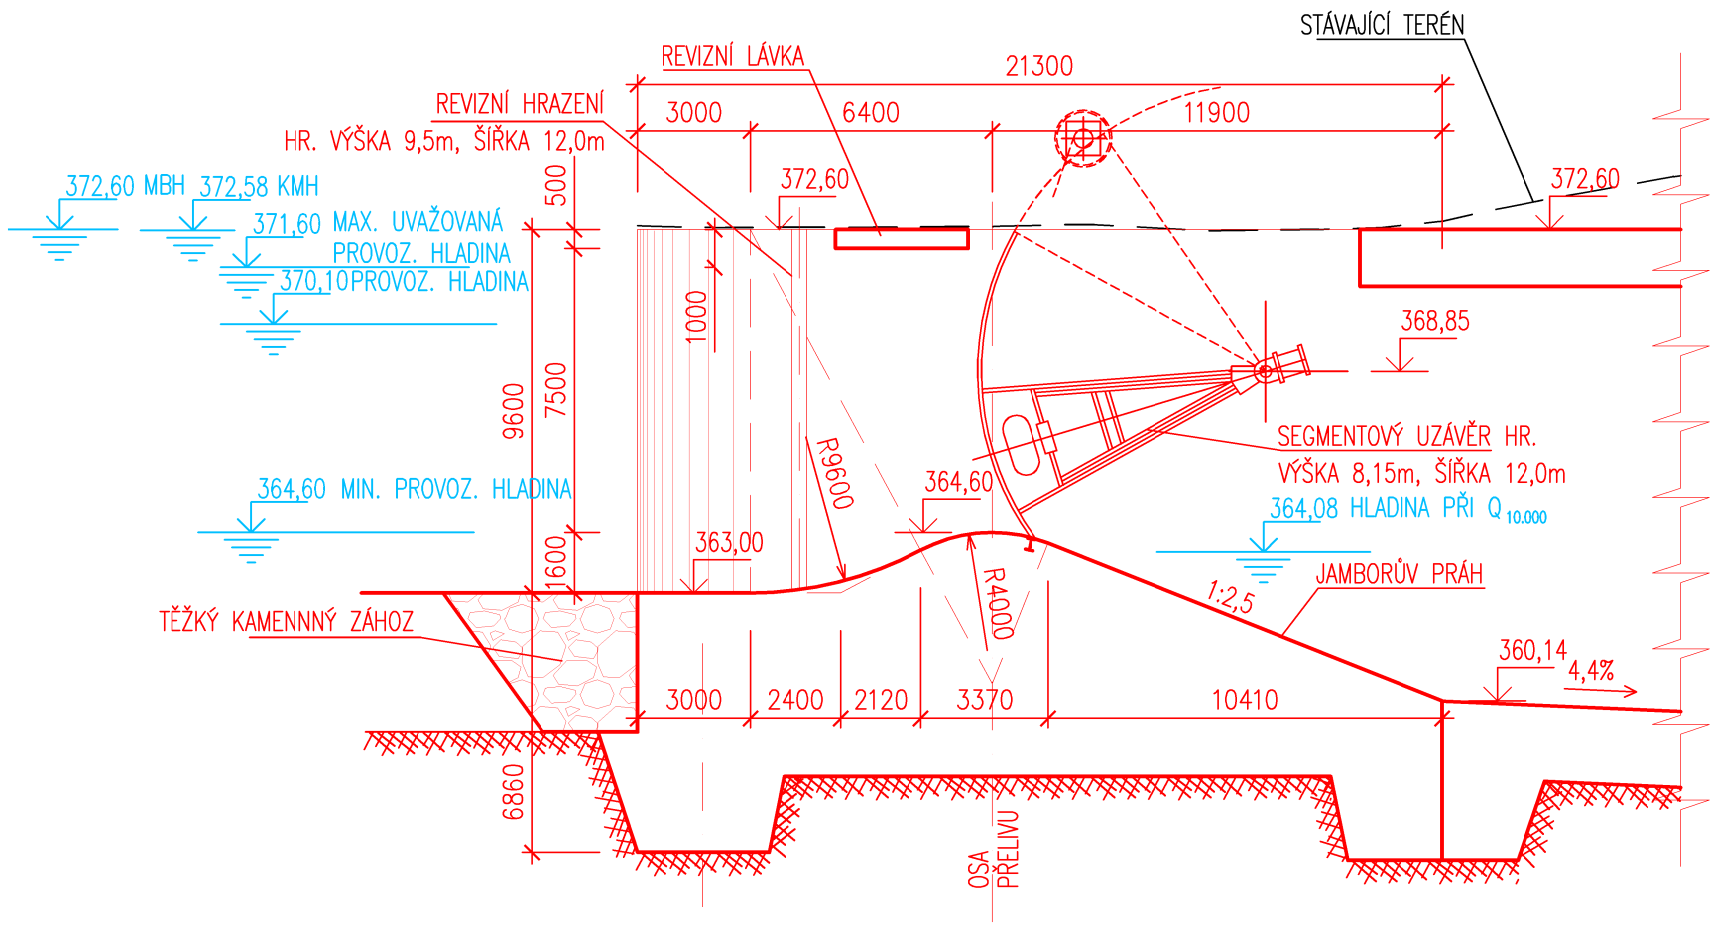

PŮDORYS HRAZENÉHO BP 1/2
M 1:200

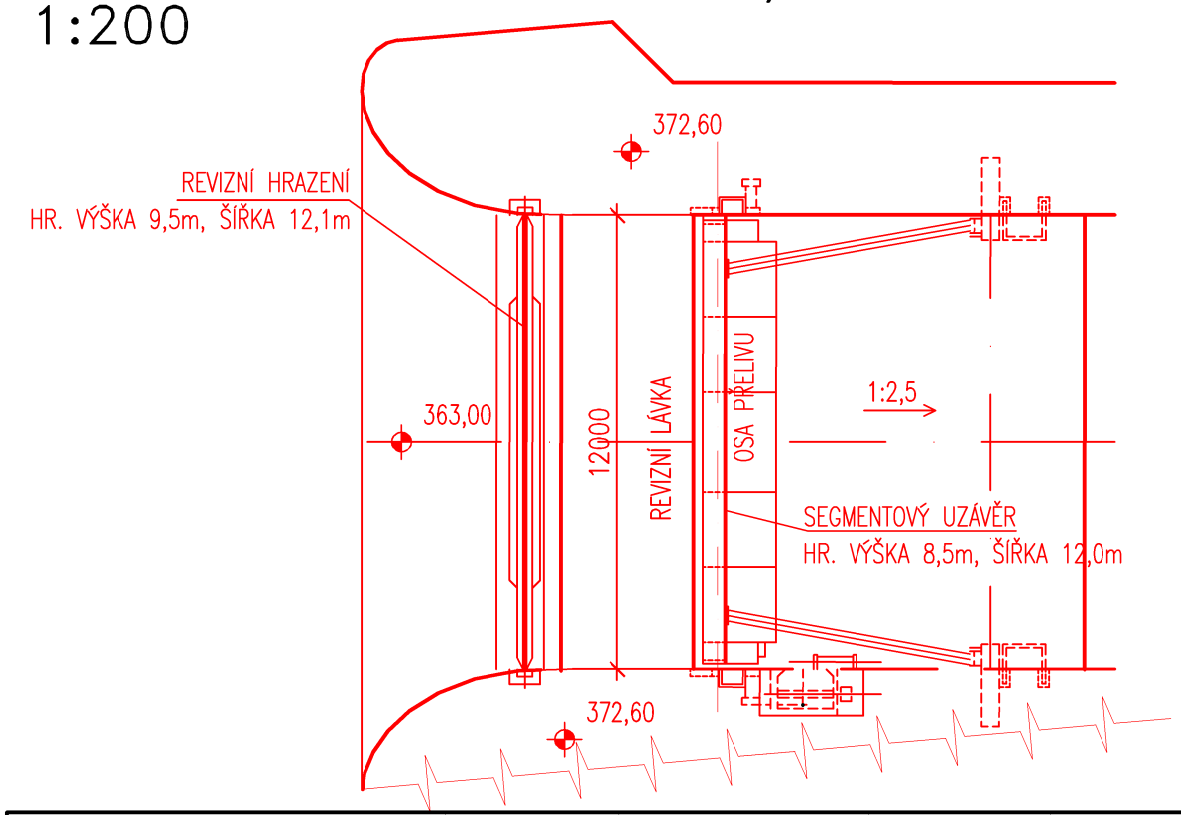

SWECO	Sweco Hydroprojekt a.s.	ČÍSLO ZAKÁZKY	11 4289 01 01	ARCHIVNÍ ČÍSLO	009977/15/1
PŘÍLOHA	Varianta 3 - Řezy, půdorys			ČÍSLO PŘÍLOHY	C.3.2 k 1