


VARIANTA II
SITUACE STAVBY
M 1:500

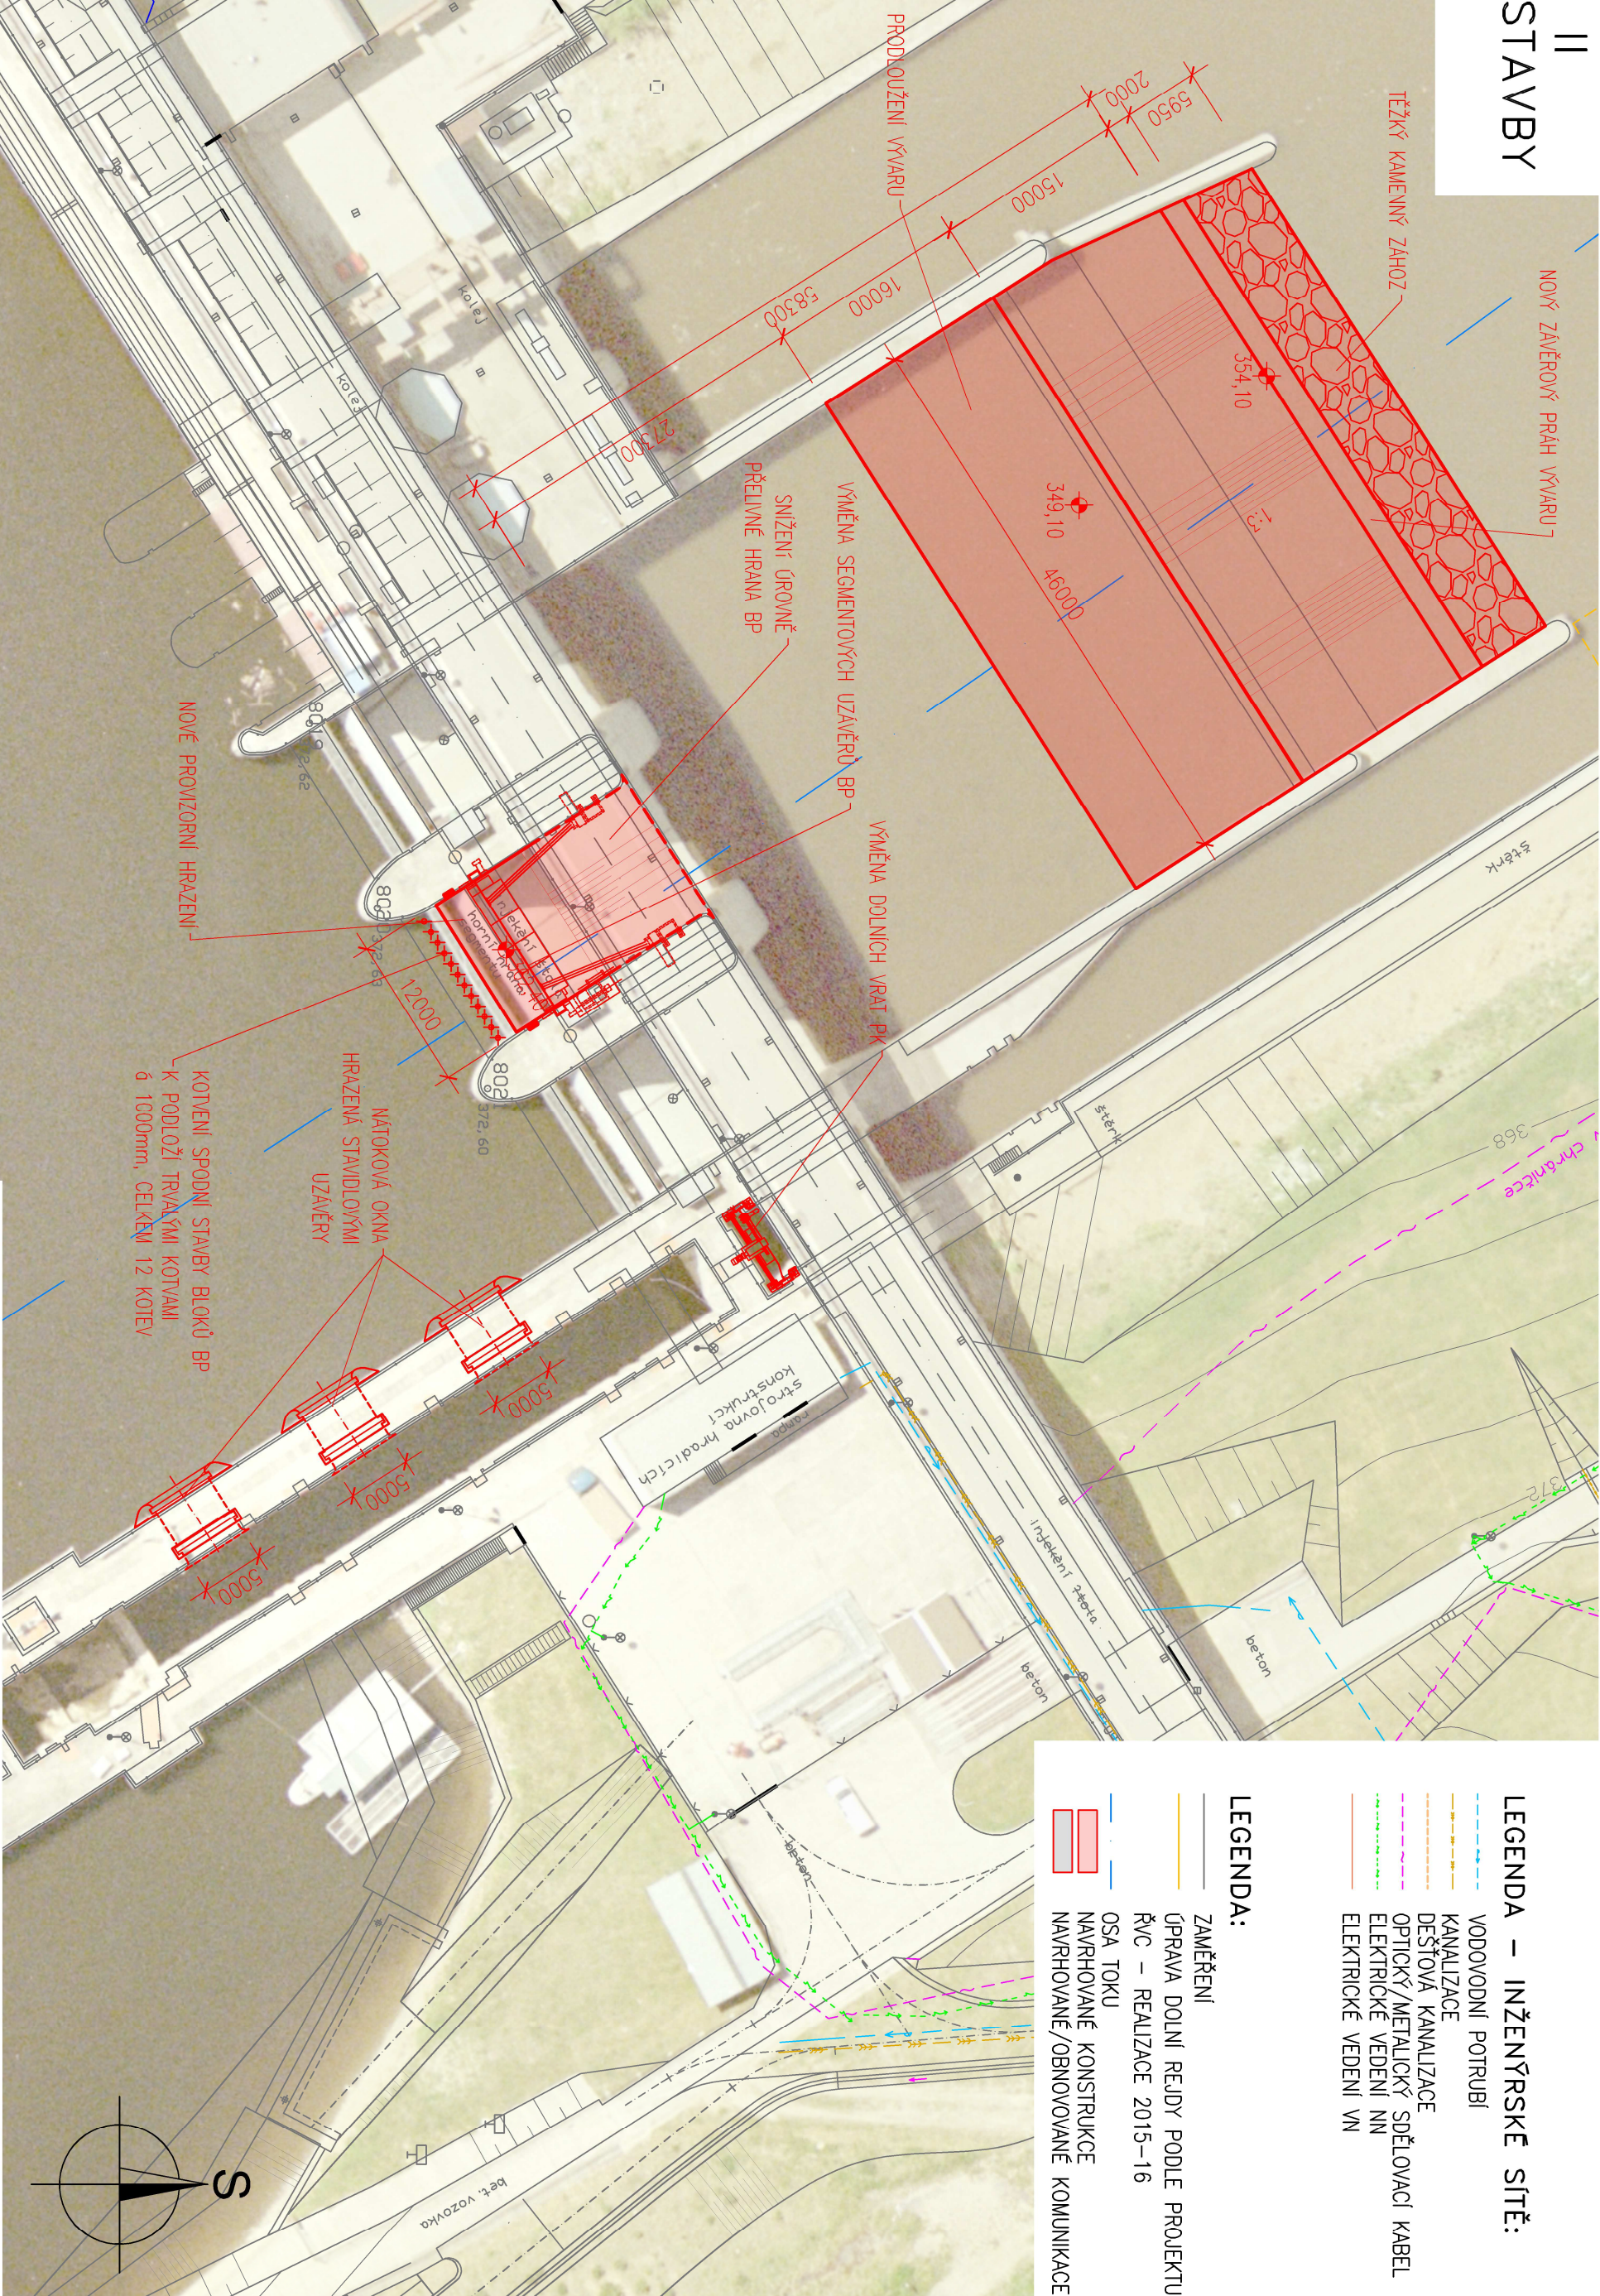

SWECO 	Sweco Hydroprojekt a.s.	ČÍSLO ZAKÁZKY	11 4289 01 01	ARCHIVNÍ ČÍSLO	010037/15/1	
PŘÍLOHA	Varianta II - Situace stavby	ČÍSLO PŘÍLOHY	C.13.1	n		
				1		