


VARIANTA 6  
PŮDORYS  
M 1:200

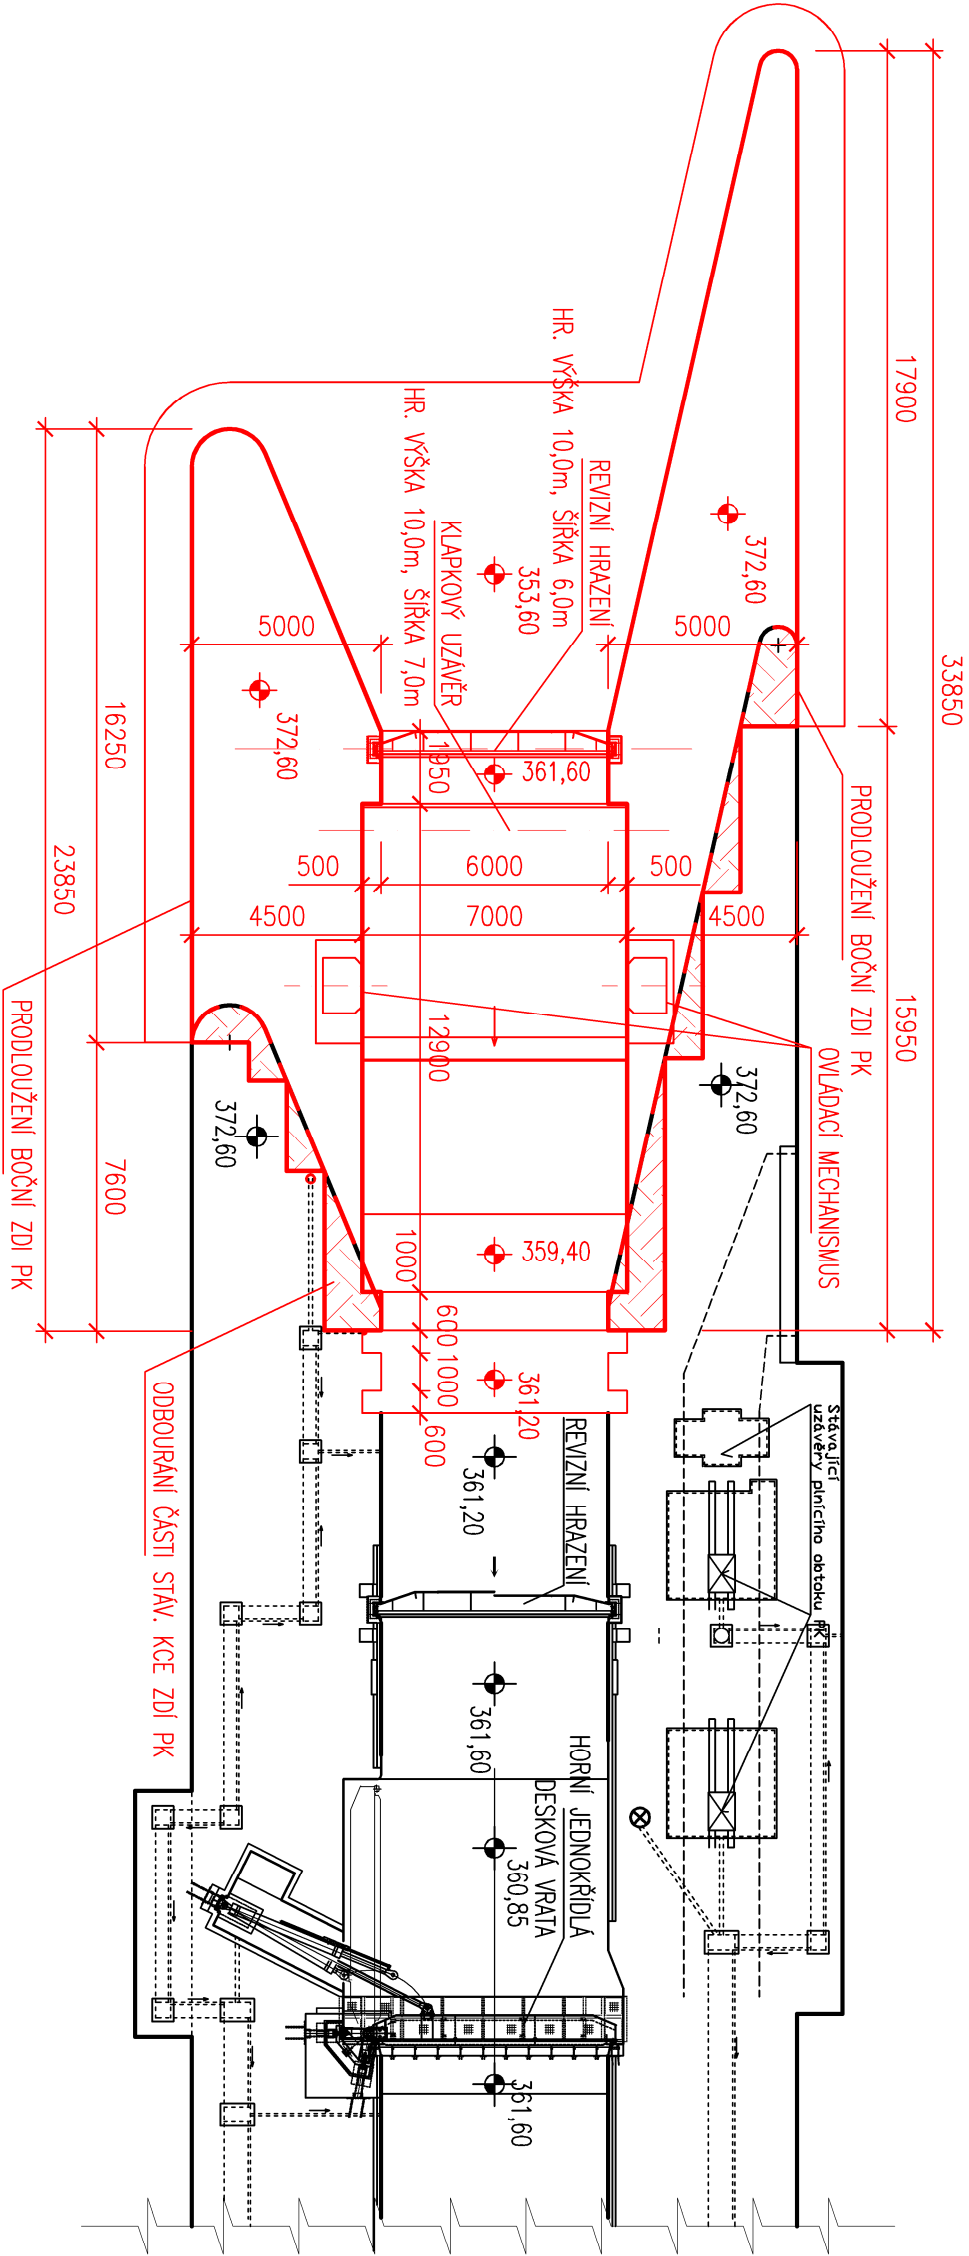

<b>SWECO</b> 	Sweco Hydroprojekt a.s.	ČÍSLO ZAKÁZKY	11 4289 01 01	ARCHIVNÍ ČÍSLO	009982/15/1
PŘÍLOHA		Varianta 6 - Půdorys		ČÍSLO PŘÍLOHY	C.6.1
					1
					1