


VARIANTA B
SITUACE STAVBY
M 1:1000

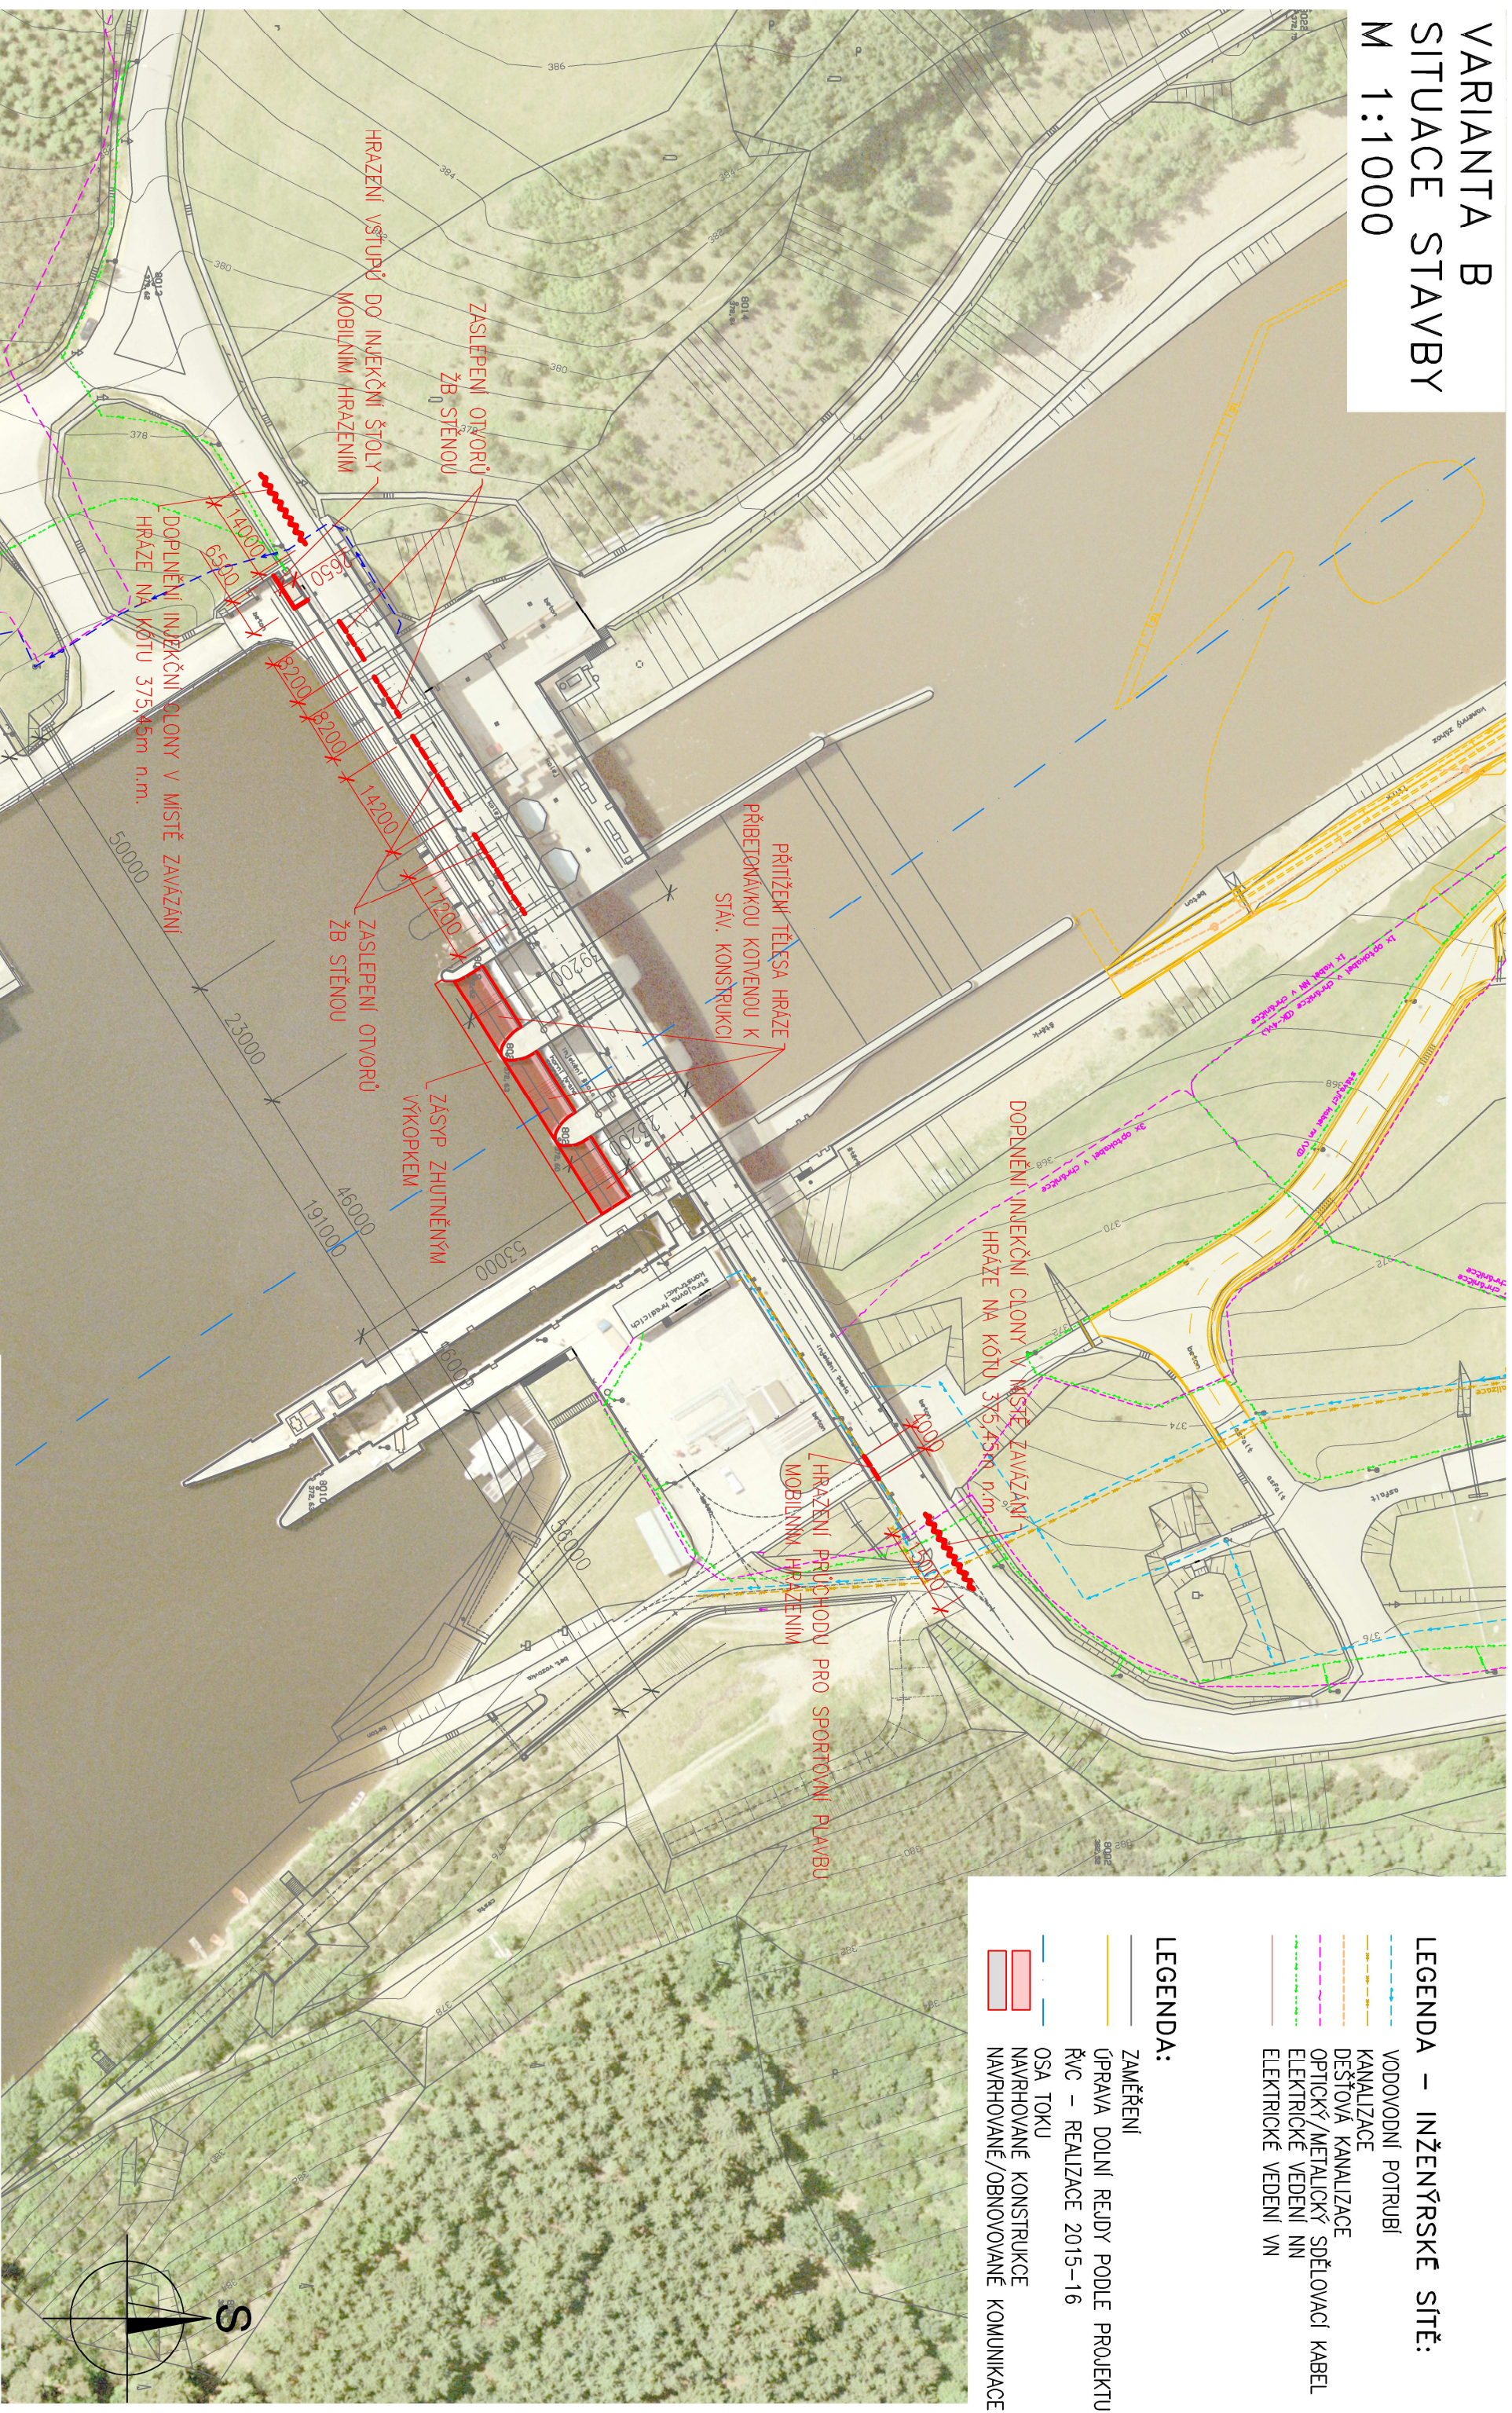

SWECO 	Sweco Hydroprojekt a.s.	ČÍSLO ZAKÁZKY	11 4289 01 01	ARCHIVNÍ ČÍSLO	009991/15/1	
		ČÍSLO PŘÍLOHY	C.10.1		1	1
PŘÍLOHA	Varianta B - Situace stavby			ČÍSLO PŘÍLOHY	C.10.1	1